
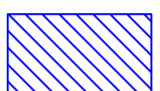

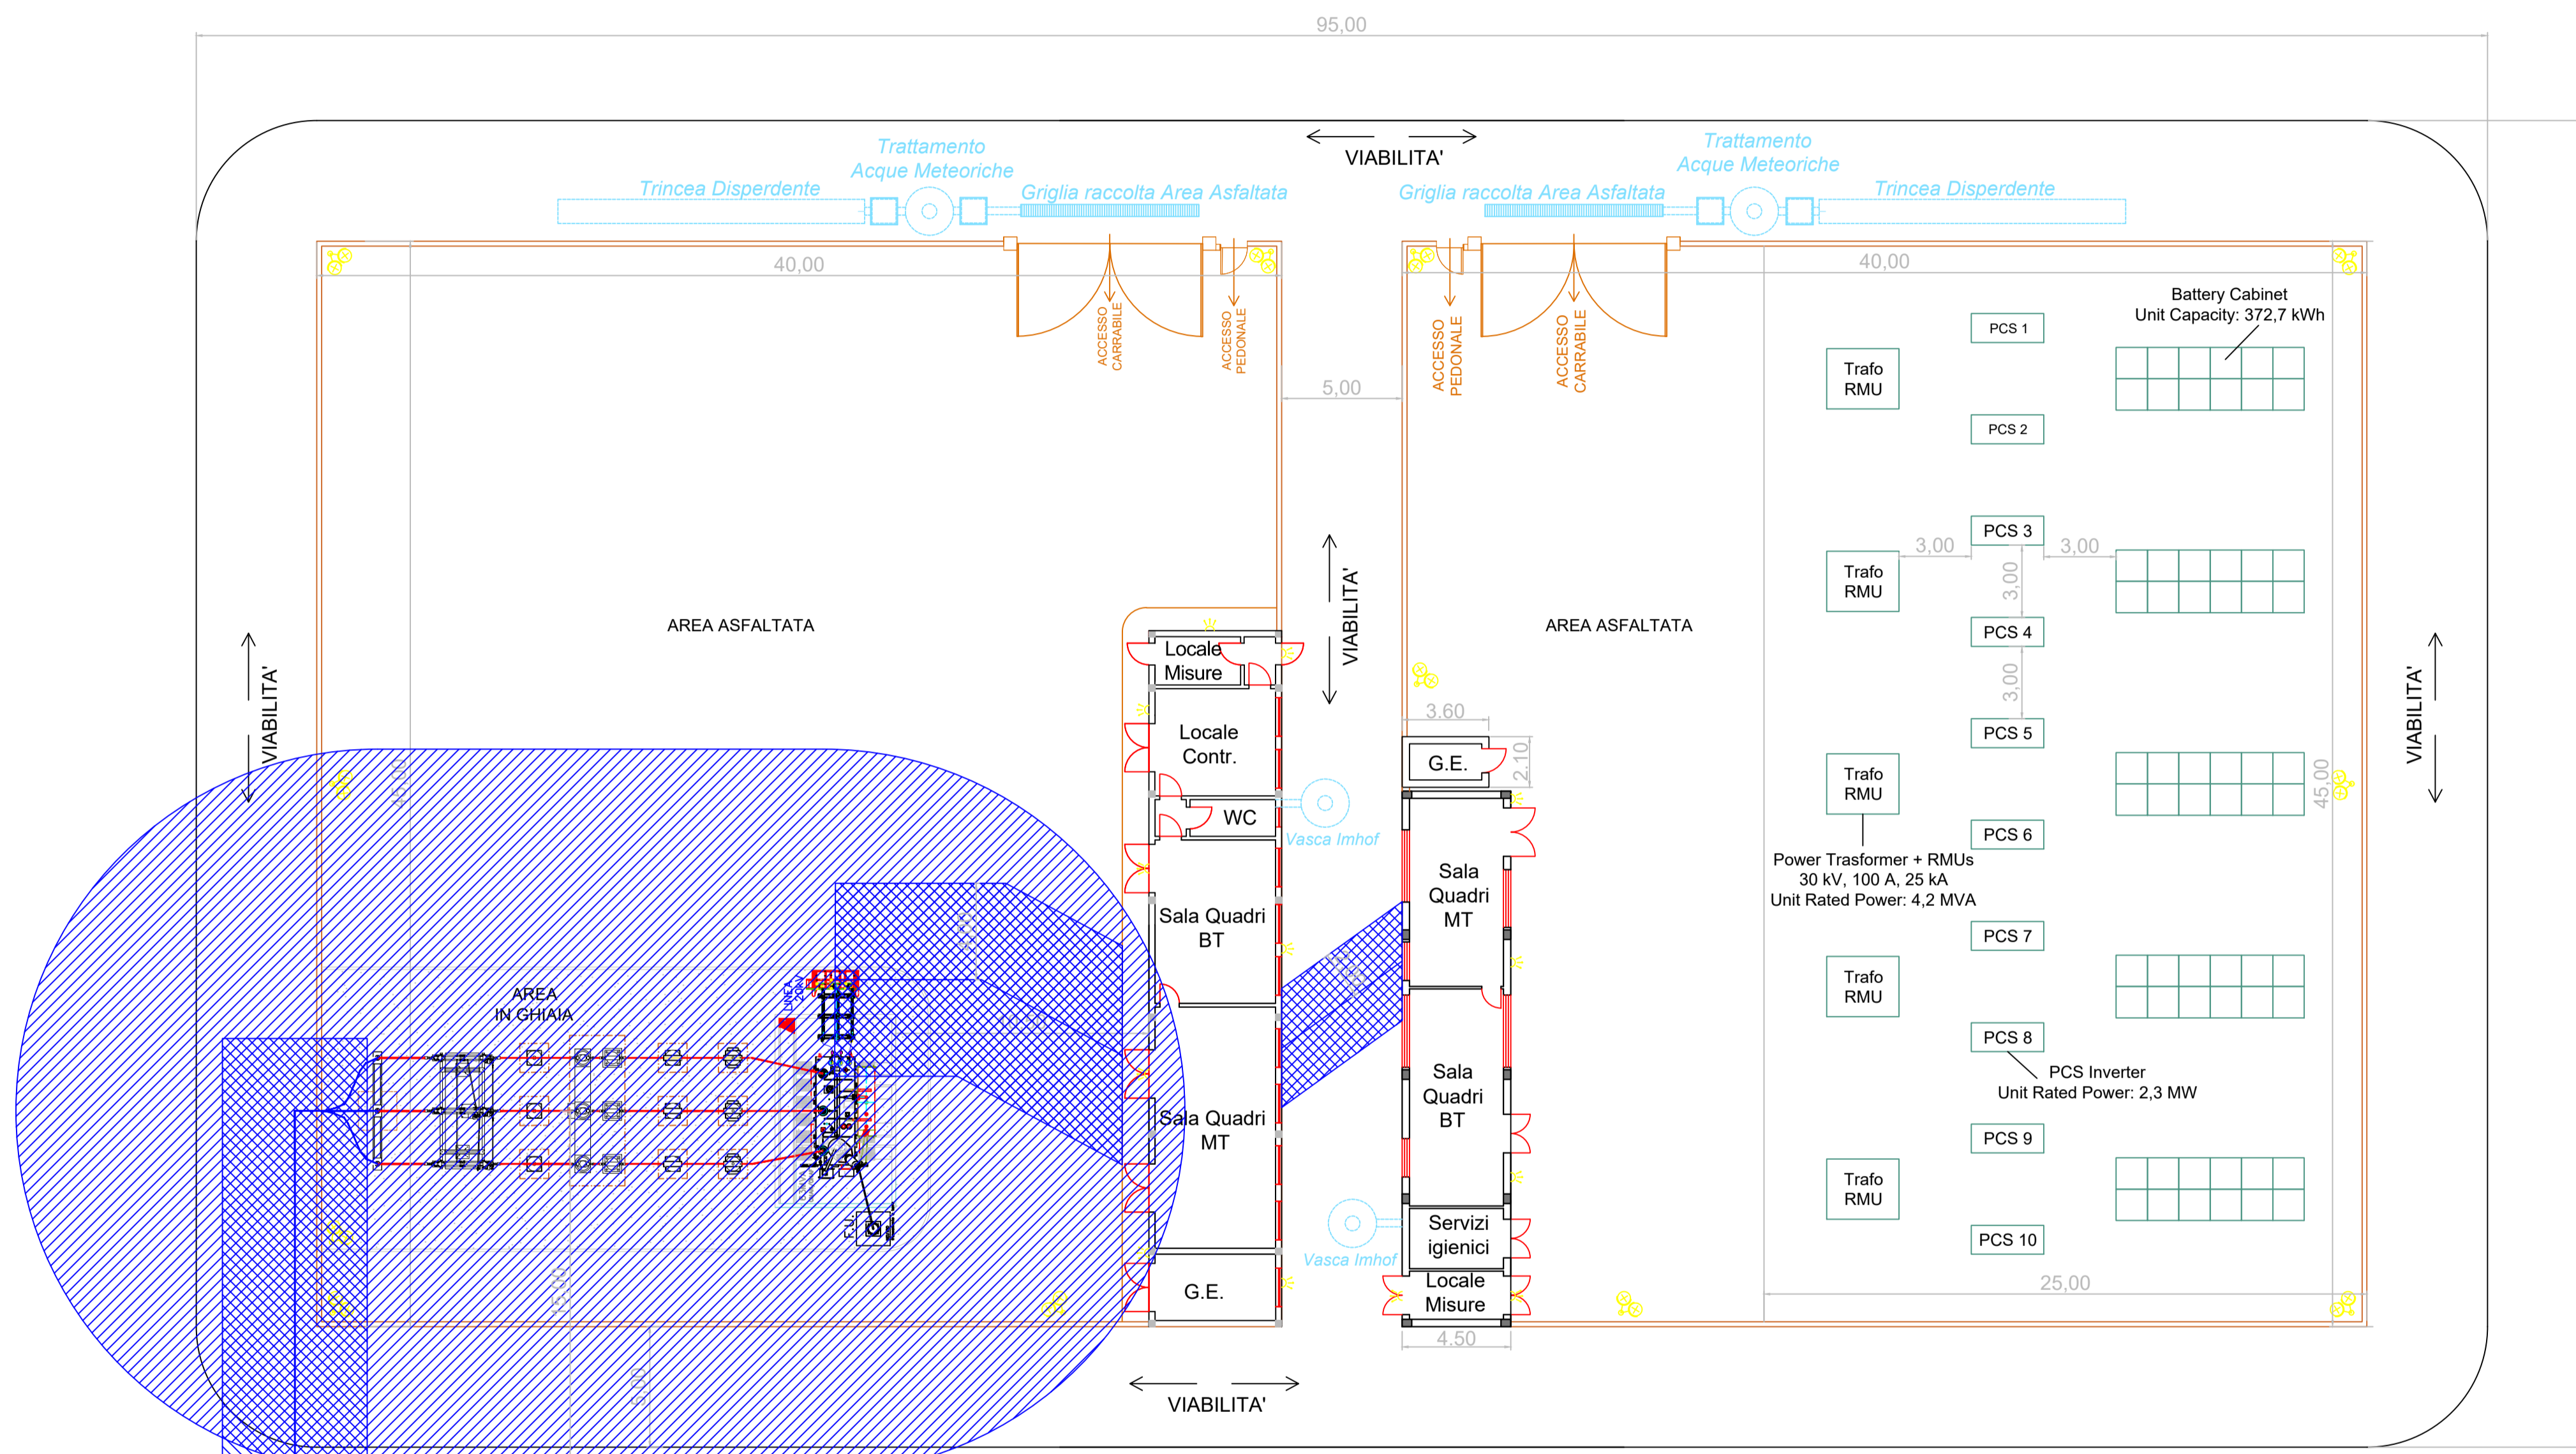


Legenda

-  Fascia di rispetto Sbarre AT 150 kV
-  Fascia di rispetto Elettrodotti AT 150 kV
-  Fascia di rispetto Elettrodotti MT 30 kV



CAVIDOTTO A.T. VERSO STALLO IN AMPLIAMENTO STAZIONE ELETTRICA RTN "ERCHIE"

**Regione: PUGLIA**  
**Provincia: LECCE**  
**COMUNE DI GUAGNANO (LE)**

**PARCO EOLICO DA 6 WTG DA 6 MW/CAD. E SISTEMA DI ACCUMULO DELL'ENERGIA DA 18 MW**  
**PROGETTO DEFINITIVO**

**TITOLO:** DPA Area SSE e BESS

**TAVOLA:** **T28**

**PROGETTISTA:**  
 ing. Massimo CANDEO  
 Ordine Ing. Bari n° 3755  
 Via Cancellotto, 3  
 70125 Bari  
 m.candeo@pec.it  
 tel. +39 328 956922  
 fax +39 080 2140950

**PROGETTISTA (CONTINUED):**  
 ing. Gabriele Conversano  
 Ordine ing. Bari n° 8884  
 via Garruba, 3  
 70122 Bari  
 g.conversano@stimeng.it  
 gabrieleconversano@pec.it  
 tel. +39 328 6739206

**Collaborazione:**  
 Ing. Antonio Campanale  
 Ordine Ing. Bari n° 11123

**Visti / Firme / Timbri:**

**Scala:** 1:20 - Formato A1

**Note:** .....

Proprietà esclusiva delle Società sopra indicate, utilizzo e duplicazione vietate senza autorizzazione scritta.

Data	Rev.	DESCRIZIONE	Elaborato e controllato da:	Approvato da:
Maggio 2022	0	PRIMA EMISSIONE	ing. A.Campanale, G.Conversano	Ing. M. Candeo

**REVISIONI**

**PROPRIONTE:**  **SORGENIA RENEWABLES S.R.L.**  
 Via Algardi, 4  
 20148 Milano (MI)  
 sorgenia.renewables@legalmail.it