


**IMPIANTO DI POMPAGGIO DI VILLAROSA  
CRONOPROGRAMMA DEI LAVORI**

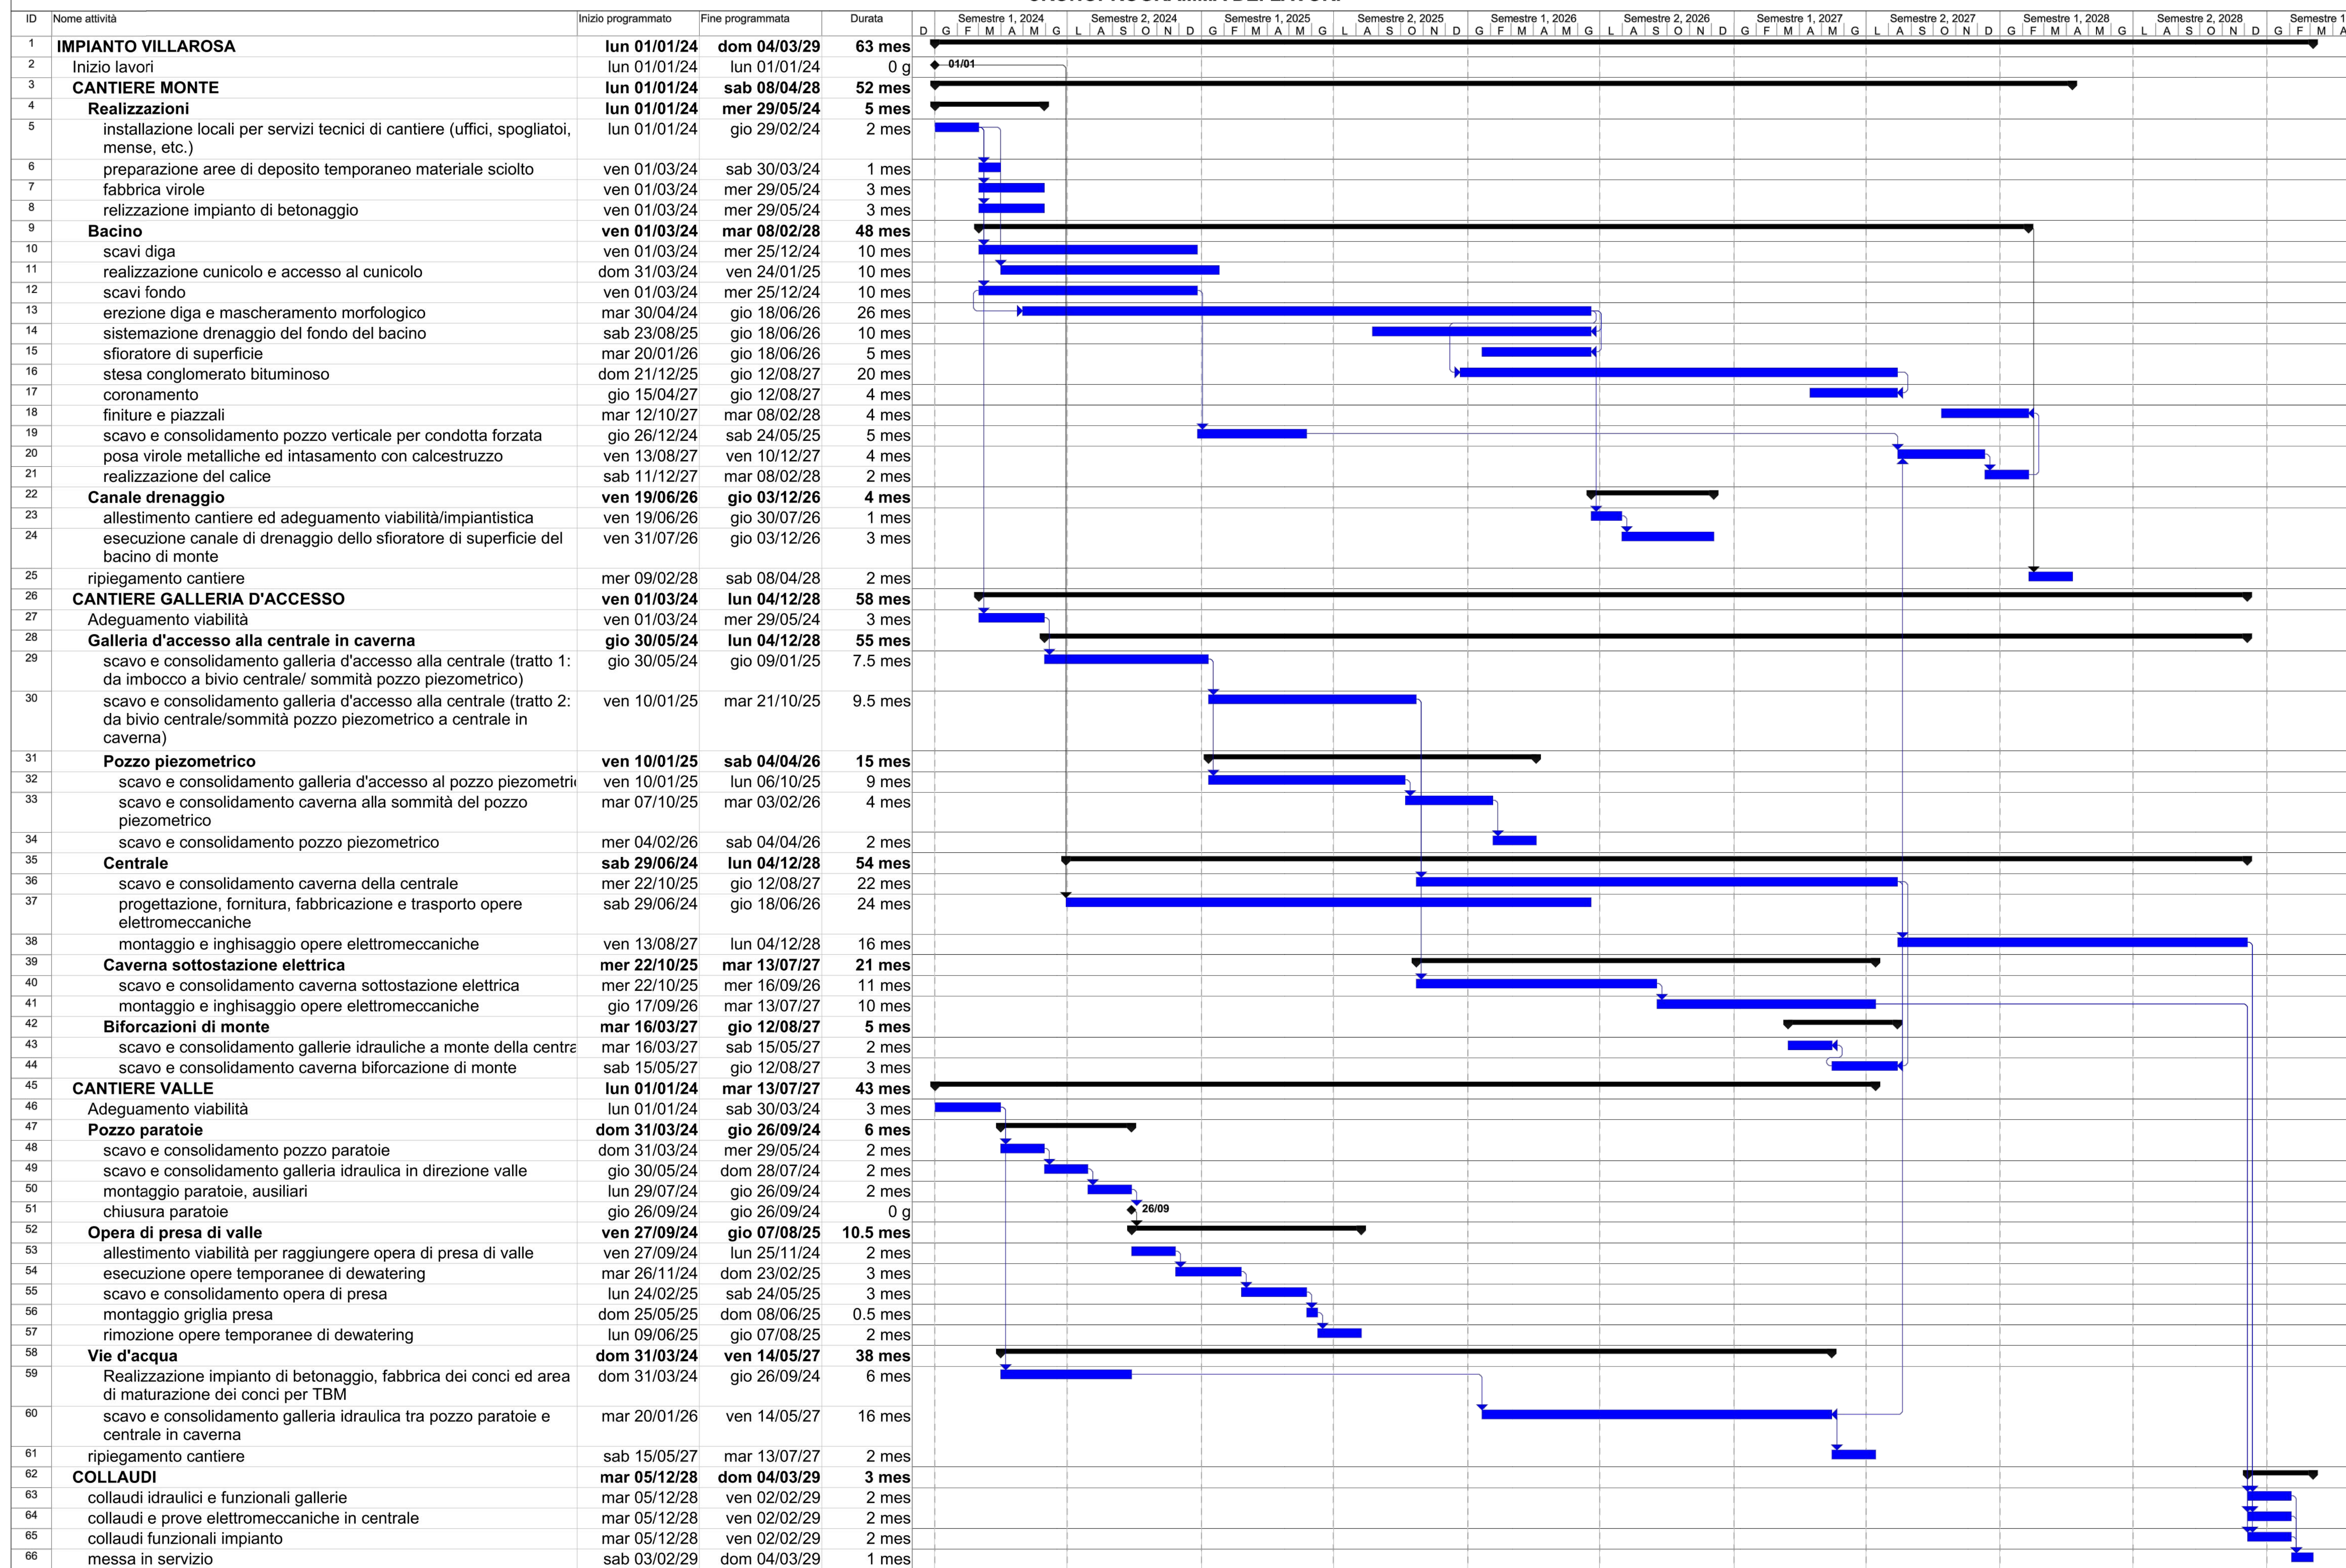

**"VILLAROSA"**  
Progetto di impianto di accumulo idroelettrico  
*Comuni di Calascibetta, Enna e Villarosa (EN)*

<p>COMMITTENTE</p>	<p>PROGETTAZIONE</p>				
<p>TITOLO ELABORATO</p> <p><b>Cronoprogramma dei lavori</b></p>		<p>SCALA</p> <p>-</p>			
		<p>COMMESSA</p> <p>1388</p>			
		<p>CODIFICA DOCUMENTO</p> <p>1388-A-FN-A-02-0</p>			
REV.	DESCRIZIONE	DATA	REDATTO	VERIFICATO	APPROVATO
0	PRIMA EMISSIONE	15/07/2022	M. Bracchitta	C. Pasqua	L. Papetti
1					
2					
3					
4					

Questo disegno non può essere riprodotto, né utilizzato altrove, né ceduto o terzi in tutto o in parte senza il consenso scritto degli autori