Firmato digitalmente da

Luigi Lorenzo Papetti

SerialNumber = TINIT-PPTLLR64R19B157G
Signature date and time: 2022/07/25 14:41:43

PROFILO ALTIMETRICO
1:2.000/2.000

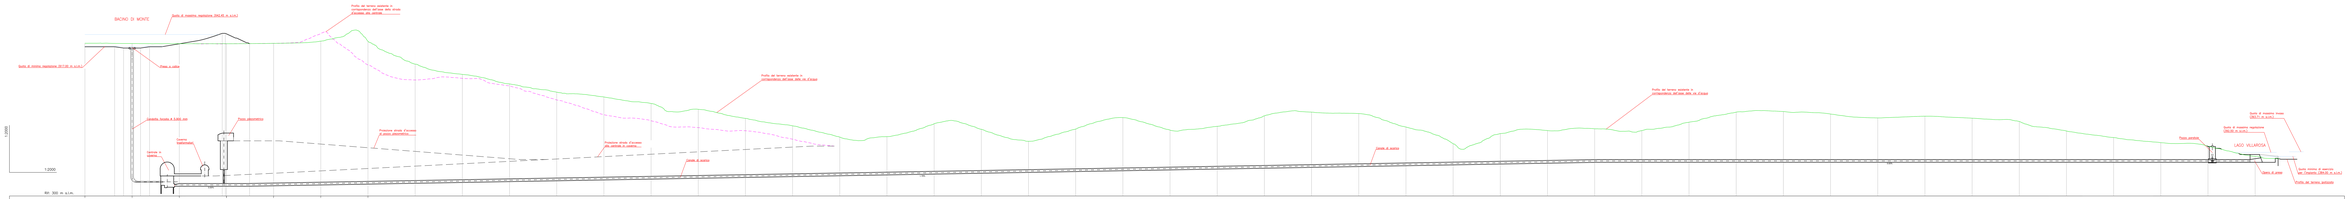

| | | |