

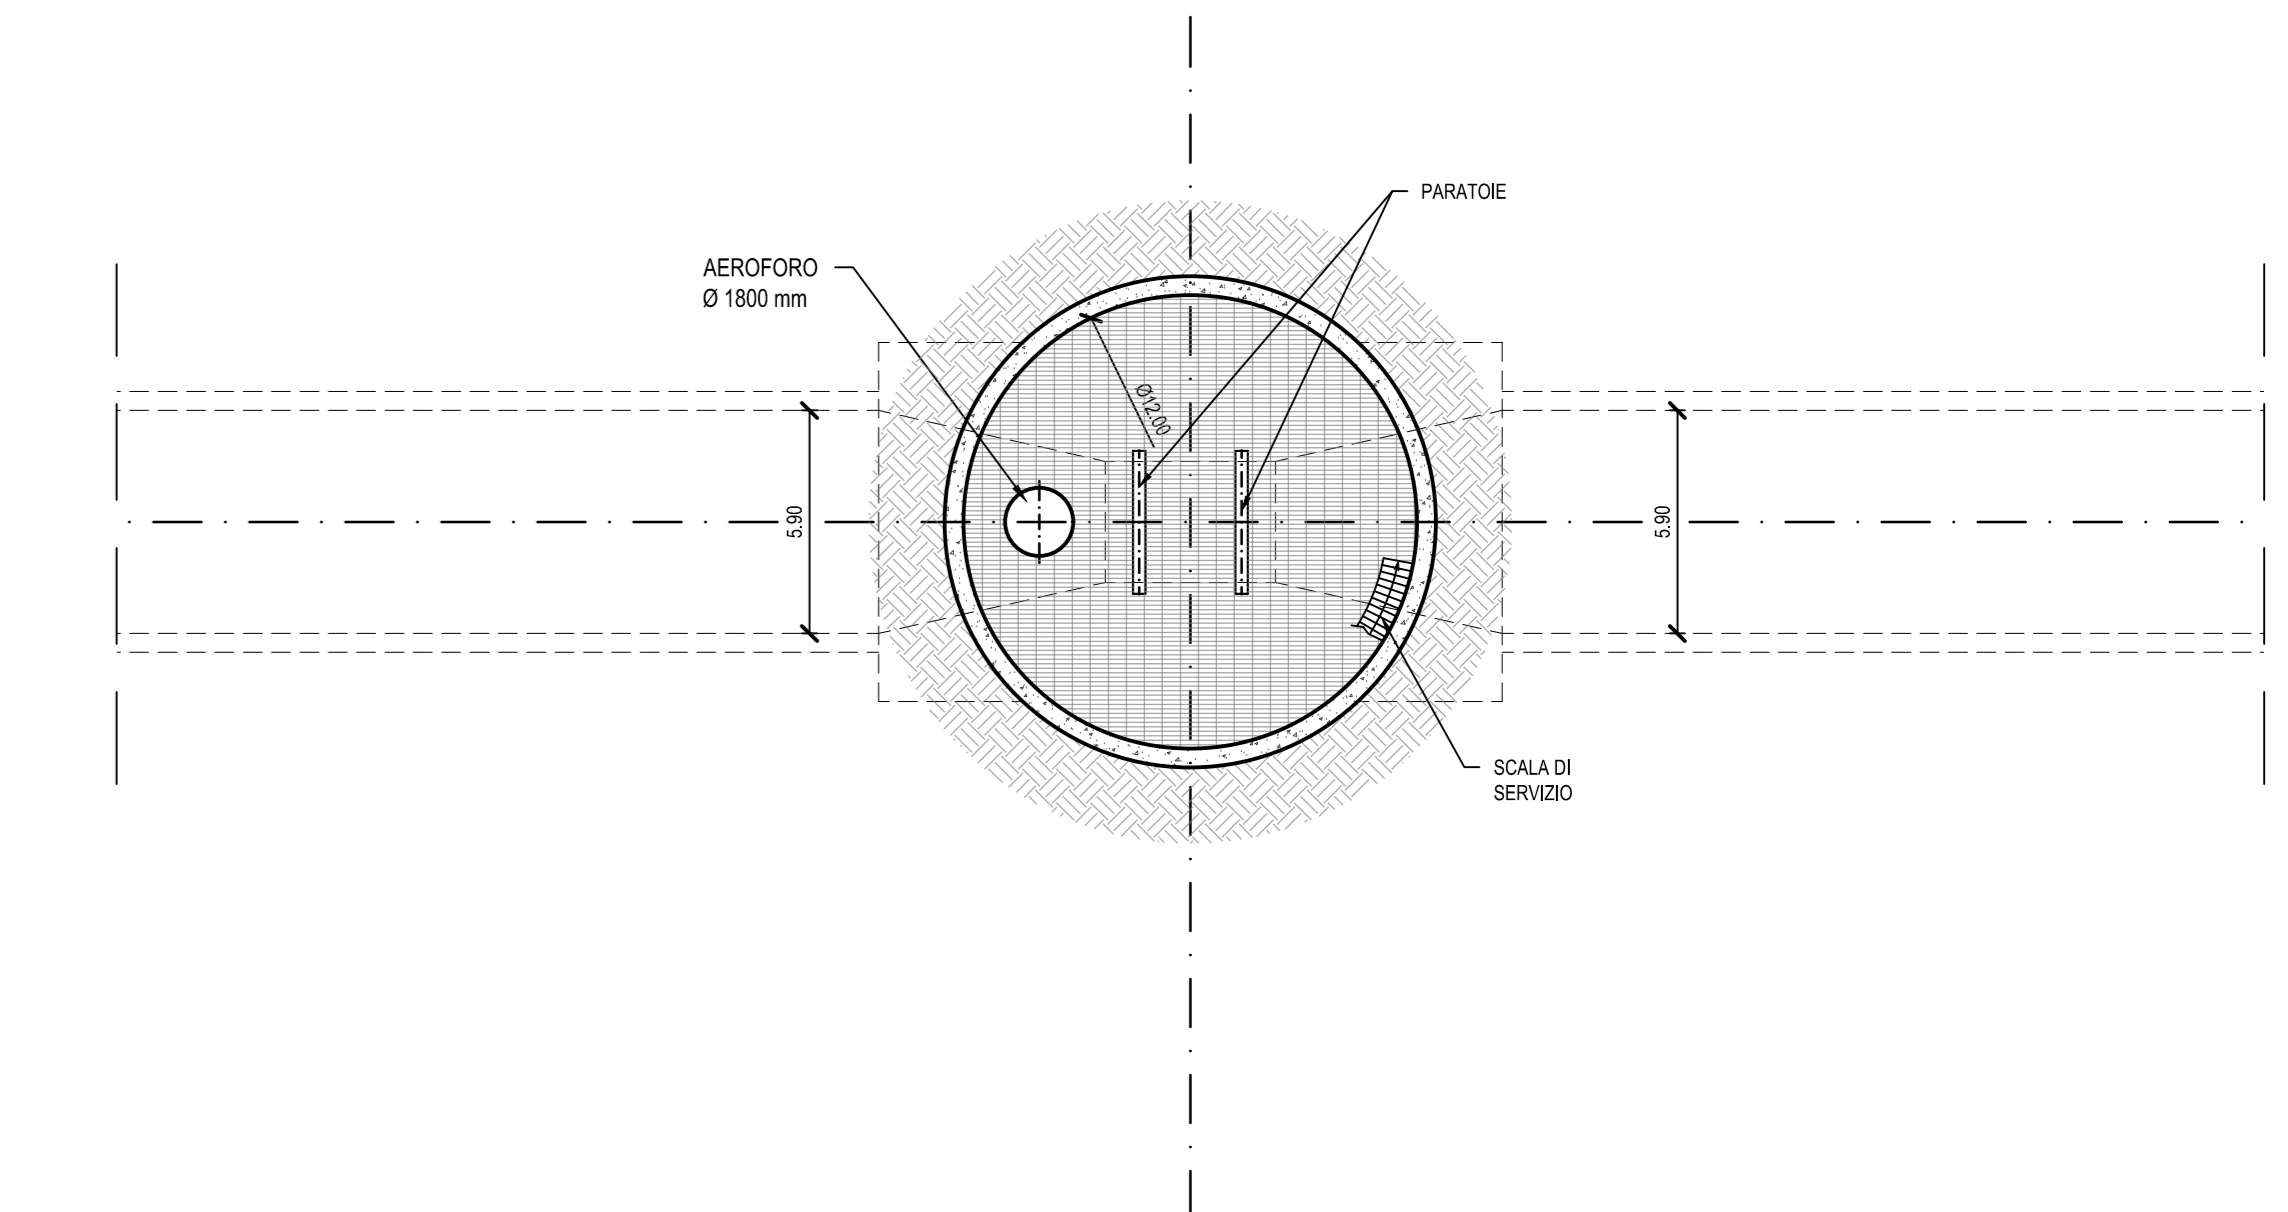


SEZIONE A-A  
1:200

PIANTA A QUOTA  
390,00 m s.l.m.  
1:200

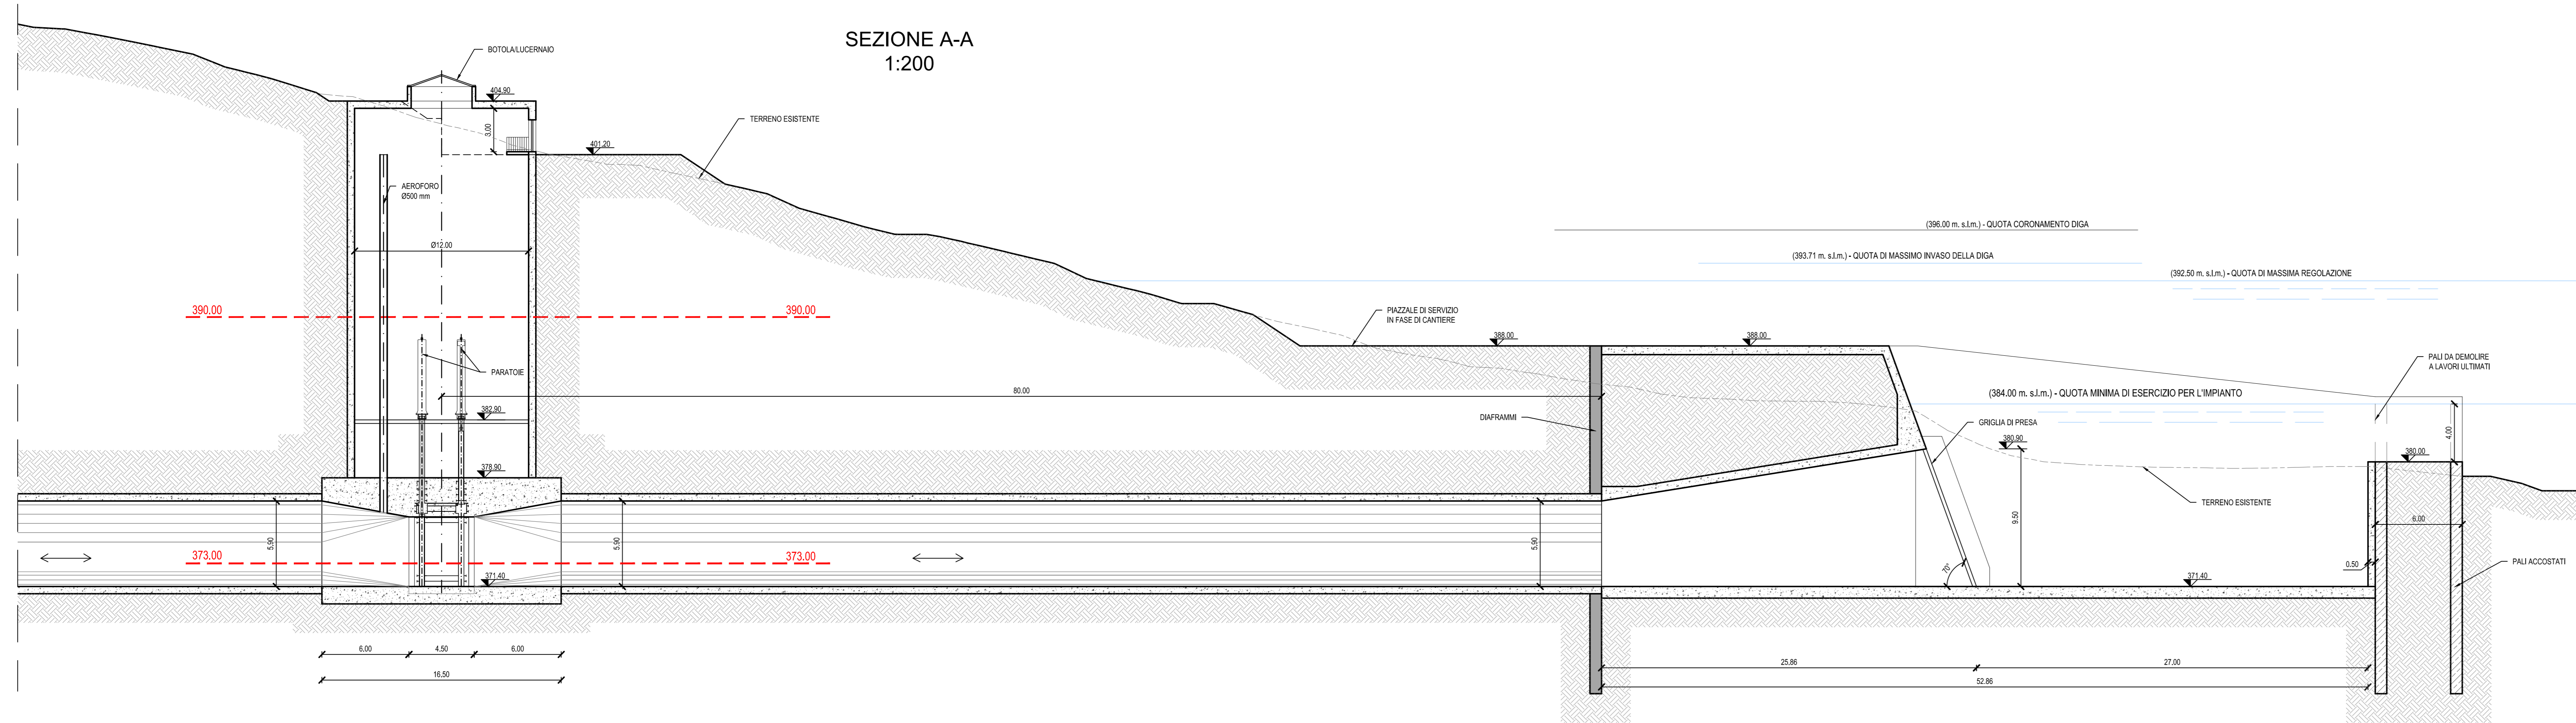

PIANTA A QUOTA  
373,00 m s.l.m.  
1:200

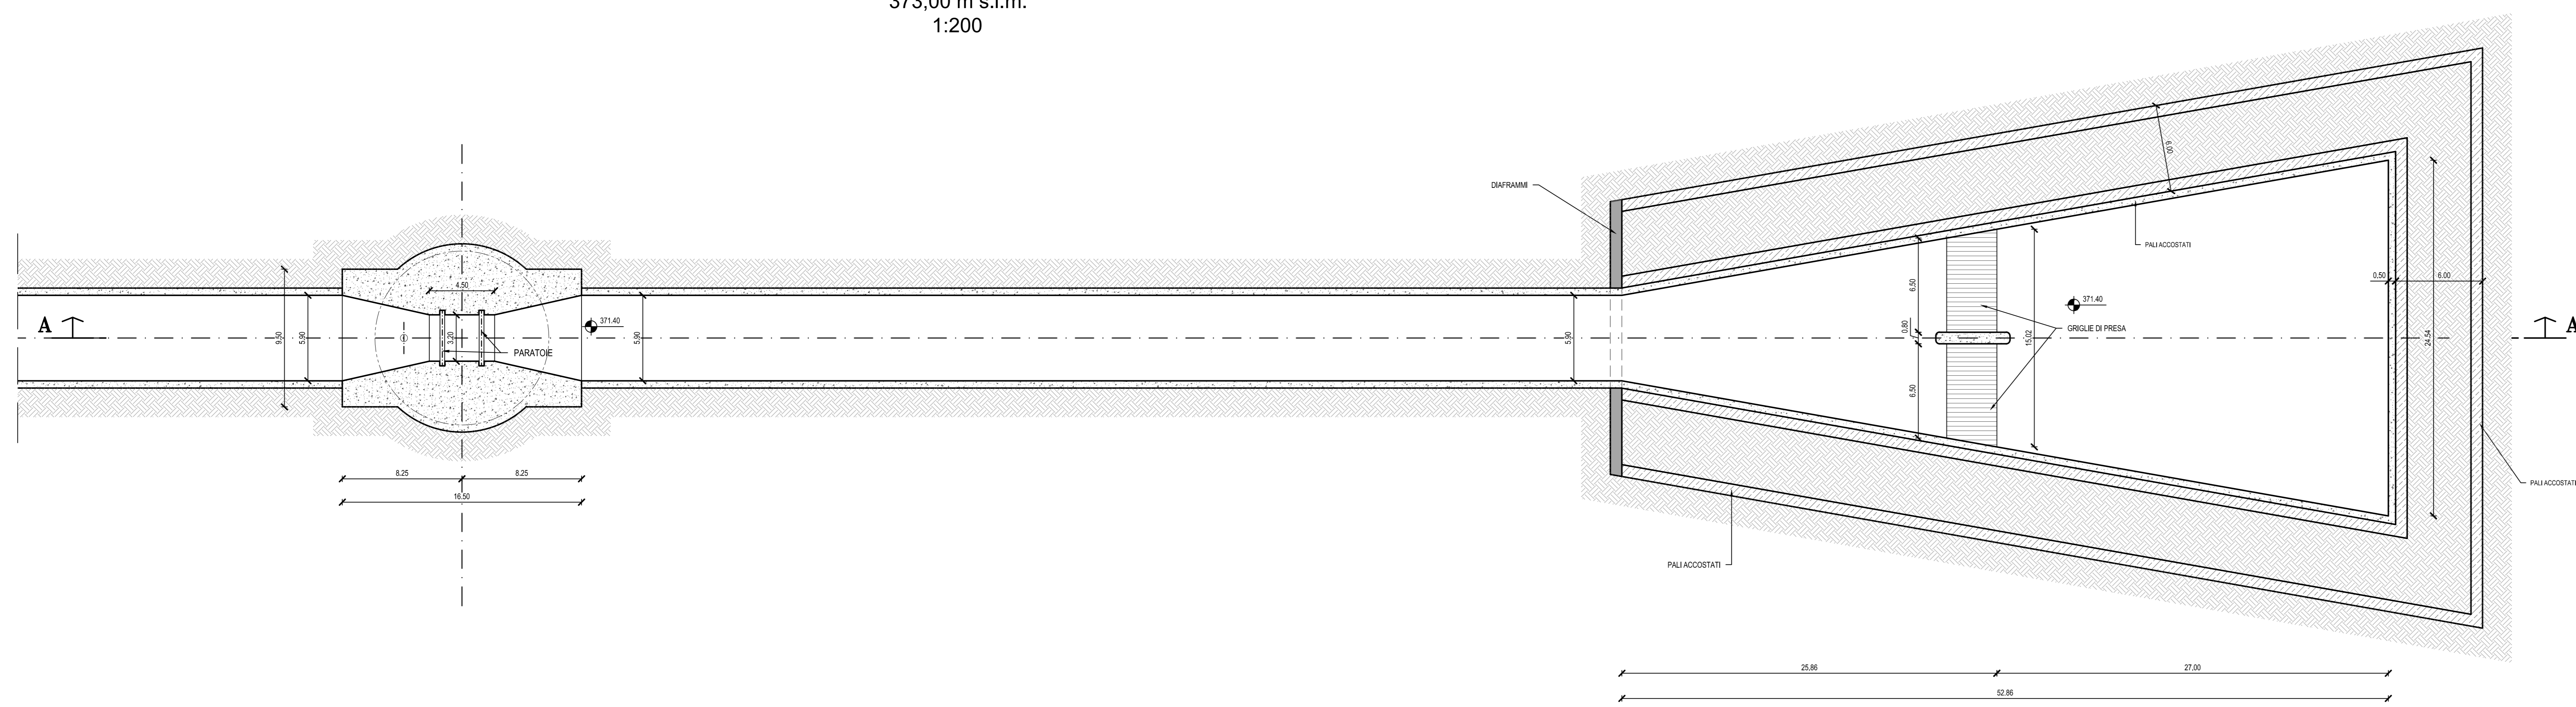

**"VILLAROSA"**  
Progetto di impianto di accumulo idroelettrico  
Comuni di Calascibetta, Enna e Villarosa (EN)

COMMITTENTE: **EDISON** EDF GROUP  
PROGETTAZIONE: STRATEGIES FOR WATER **FROSIO next**

TITOLO ELABORATO: **Opera di presa di valle e pozzo paratoie**  
**Piante e sezioni**

SCALA: 1:200  
COMMESSA: 1388  
CODIFICA DOCUMENTO: 1388-B-FN-D-01-0

4				
3				
2				
1				
0	PRIMA EMISSIONE	15/07/2022	M. Bracchitta	C. Pasqua
REV.	DESCRIZIONE	DATA	REDATTO	VERIFICATO
1				
2				
3				
4				
5				
6				
7				
8				
9				
10				
11				
12				
13				
14				
15				
16				
17				

Questo disegno non può essere riprodotto, né utilizzato altrove, né ceduto o terzi in tutto o in parte senza il consenso scritto degli autori.