


GALLERIA DI ACCESSO AL POZZO PIEZOMETRICO

SCALA 1:2000


PROFILO LONGITUDINALE

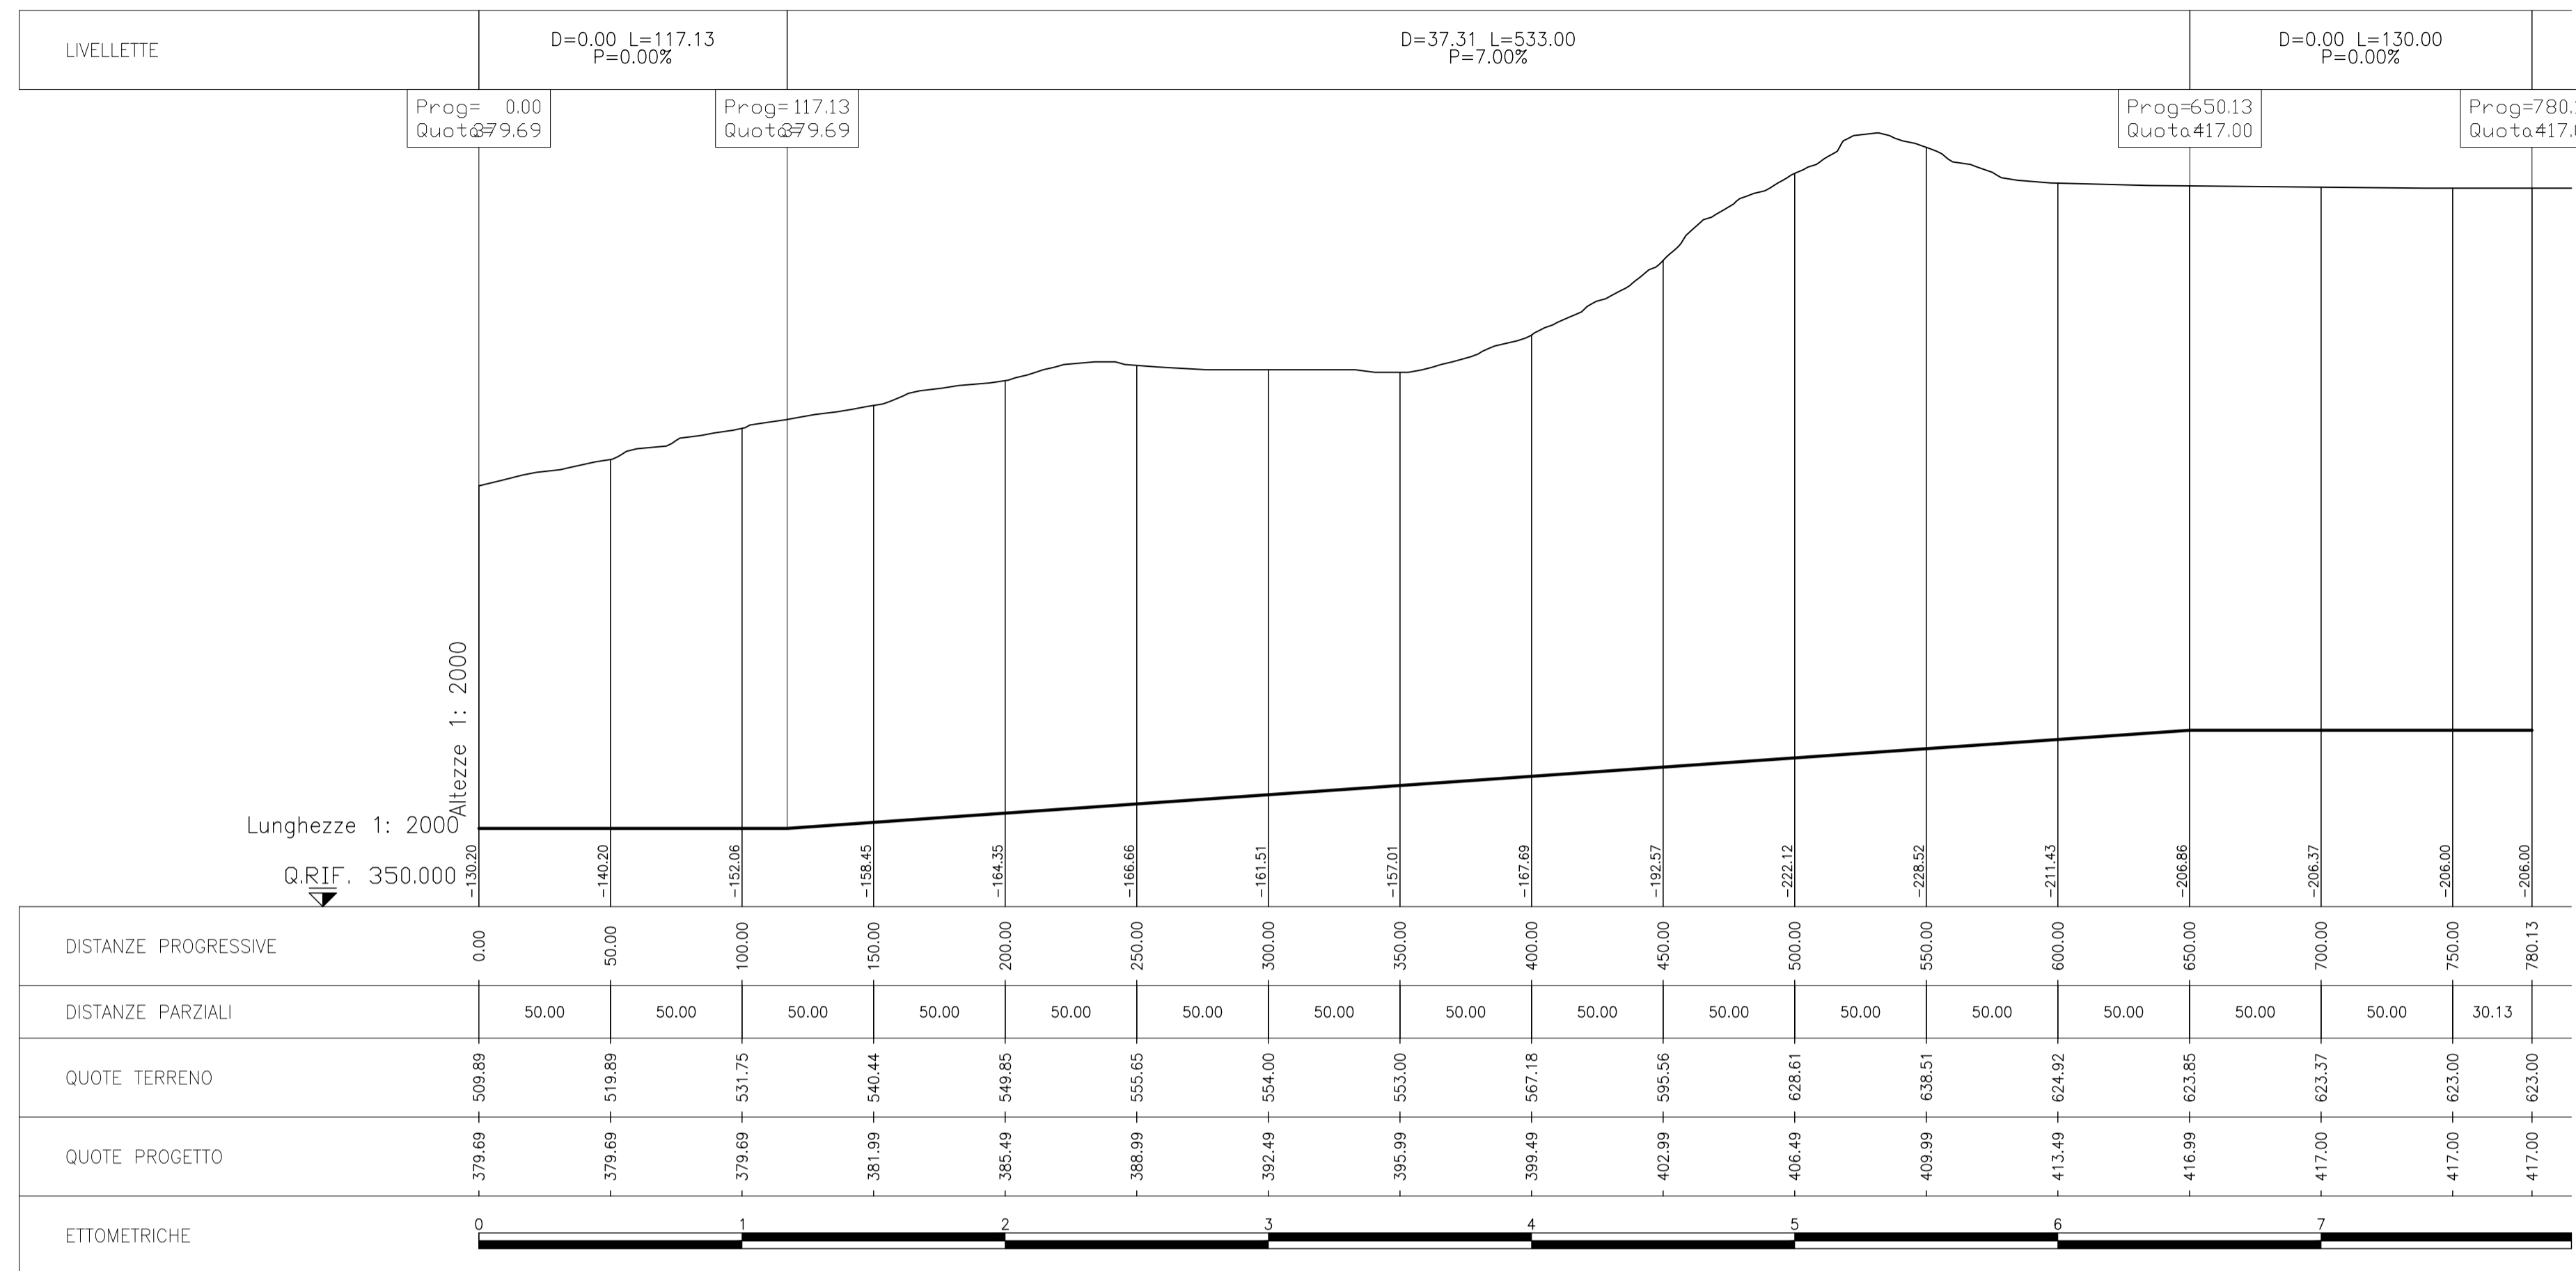

SEZIONE TIPO GPz-1

SCALA 1:50

SEZIONE TIPOLOGICA AD OPERA FINITA

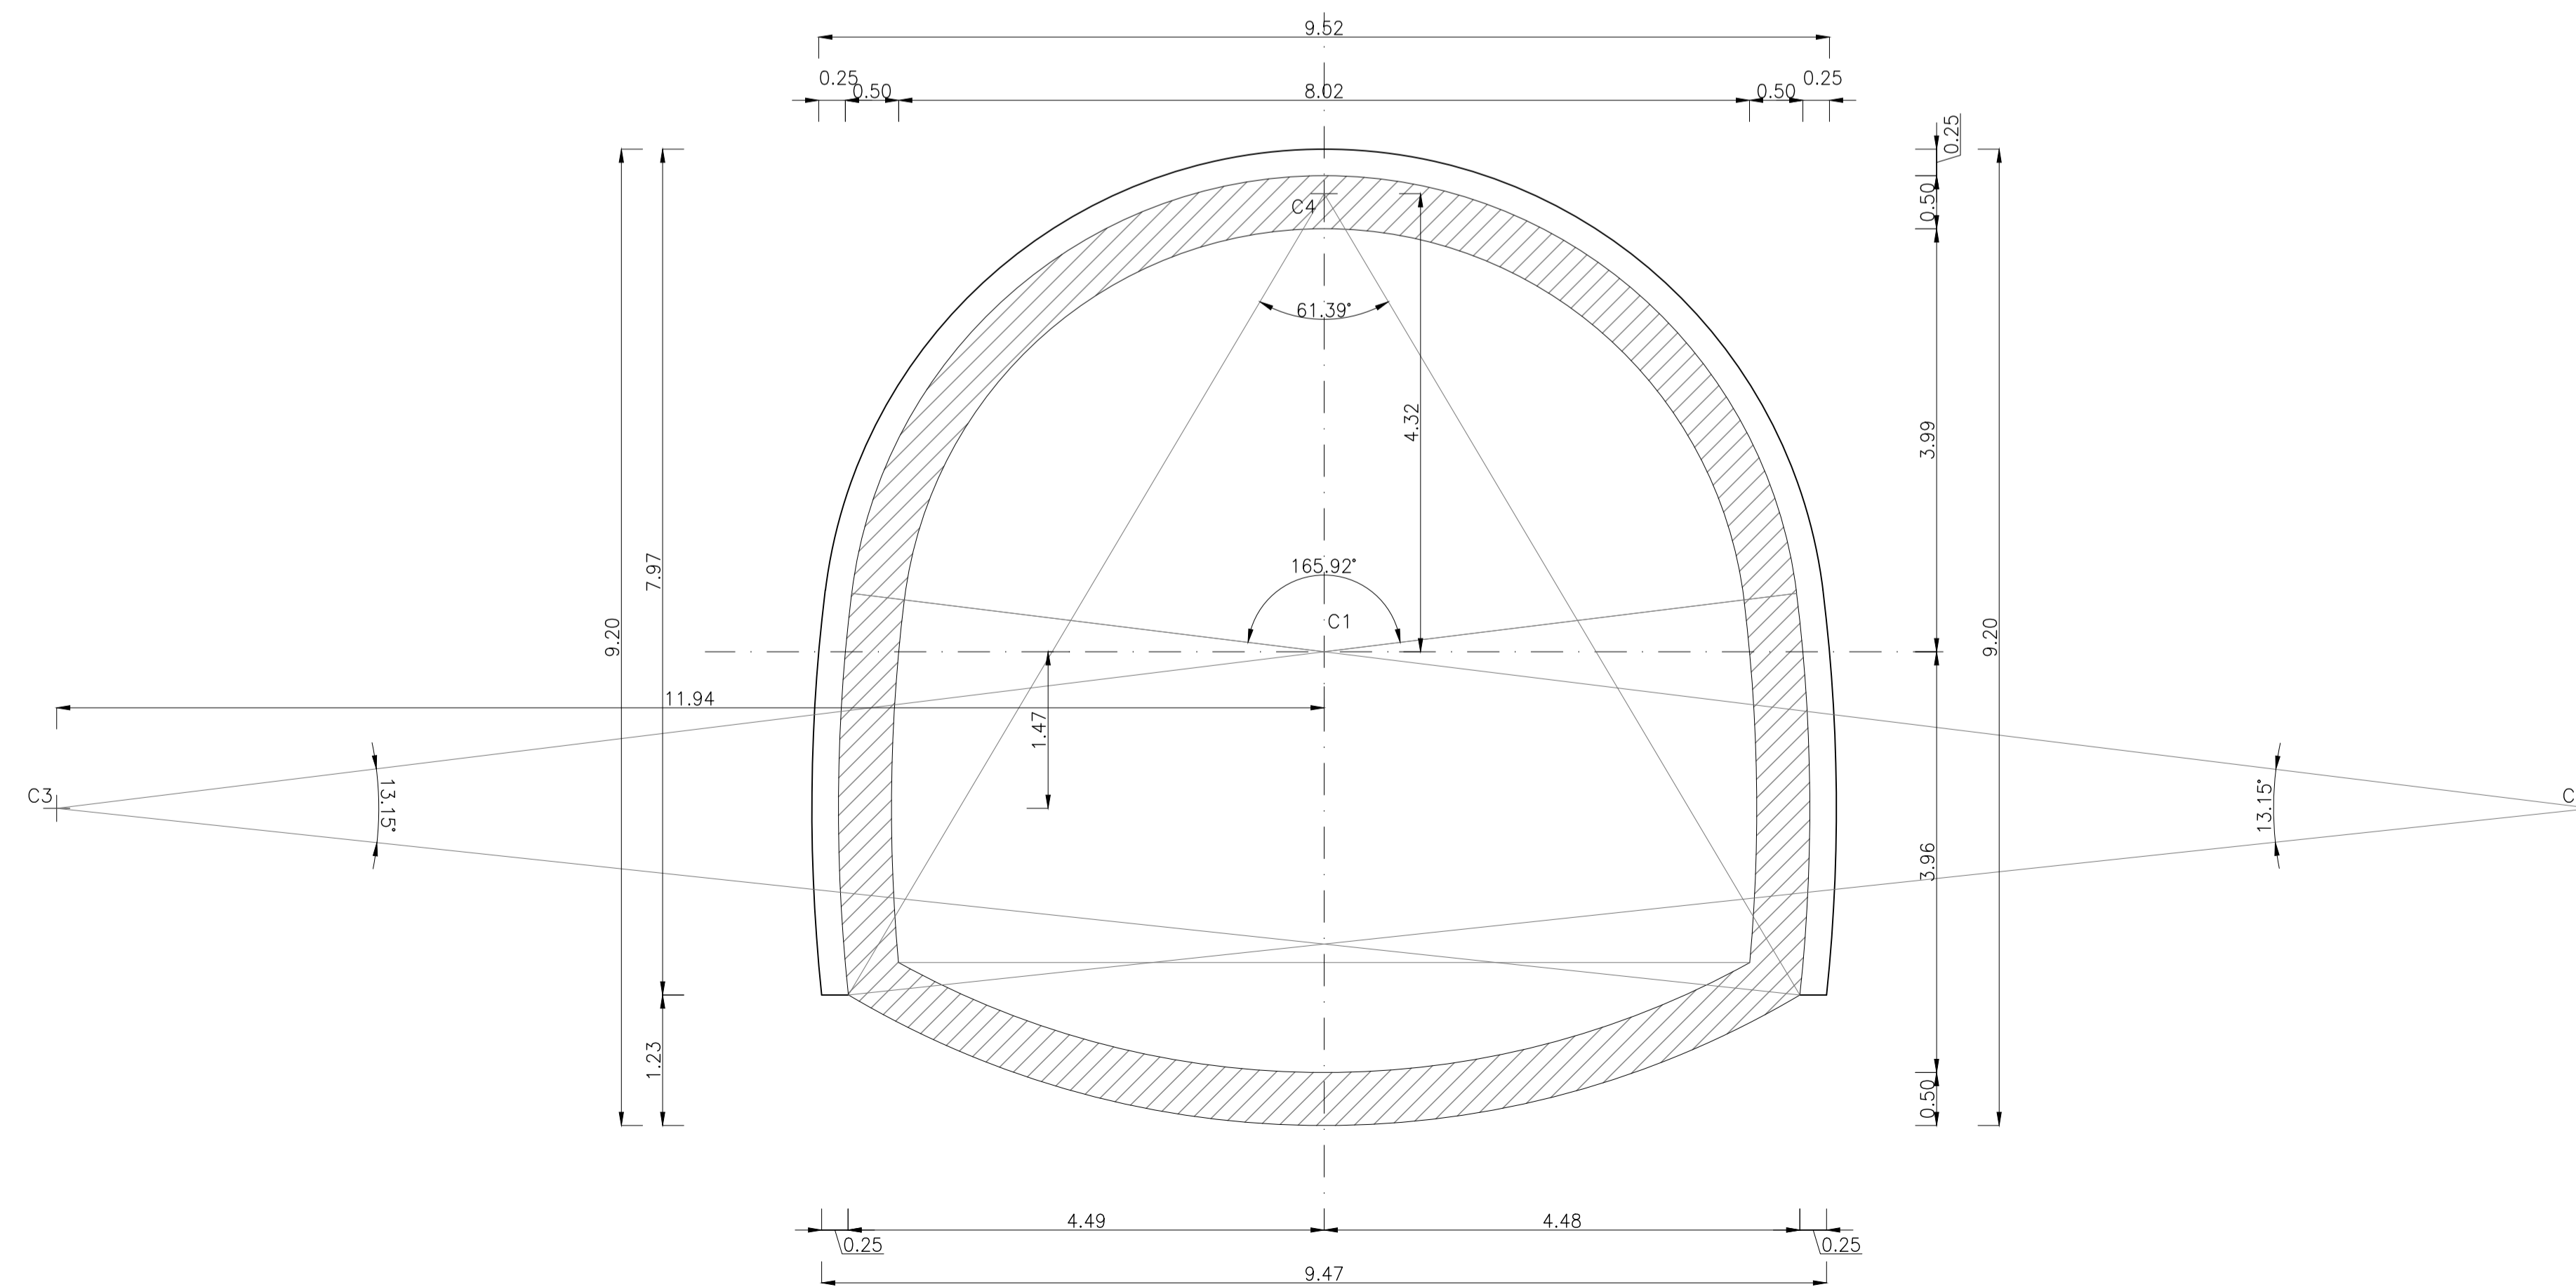

"VILLAROSA"

Progetto di Impianto di Accumulo Idroelettrico

Comuni di Calascibetta, Enna e Villarosa (EN)

COMMITTENTE EDISON EDF GROUP	COORDINAMENTO / MANDANTE STRATEGIES FOR WATER FROSIO next	PROGETTAZIONE GEOTECNICA / MANDATARIA GEODES Piazza A. Graf n. 124 - 10126 TORINO tel. +39.011.696.09.38, fax +39.011.678.70.86 E-mail mail@geodes.it
---	---	--

TITOLO ELABORATO Galleria di Accesso al Pozzo Piezometrico Profilo Longitudinale e Sezione Tipologica ad Opera Finita	SCALA 1:2000/1:50
COMMESSA 1388	CODIFICA DOCUMENTO 1388-D-GD-D-01-0
PRIMA EMISSIONE	Luglio 2022
REDAZIONE	VERIFICATO
APPROVATO	

Questo disegno non può essere riprodotto, né utilizzato altrove, né ceduto a terzi in tutto o in parte senza il consenso scritto degli autori