
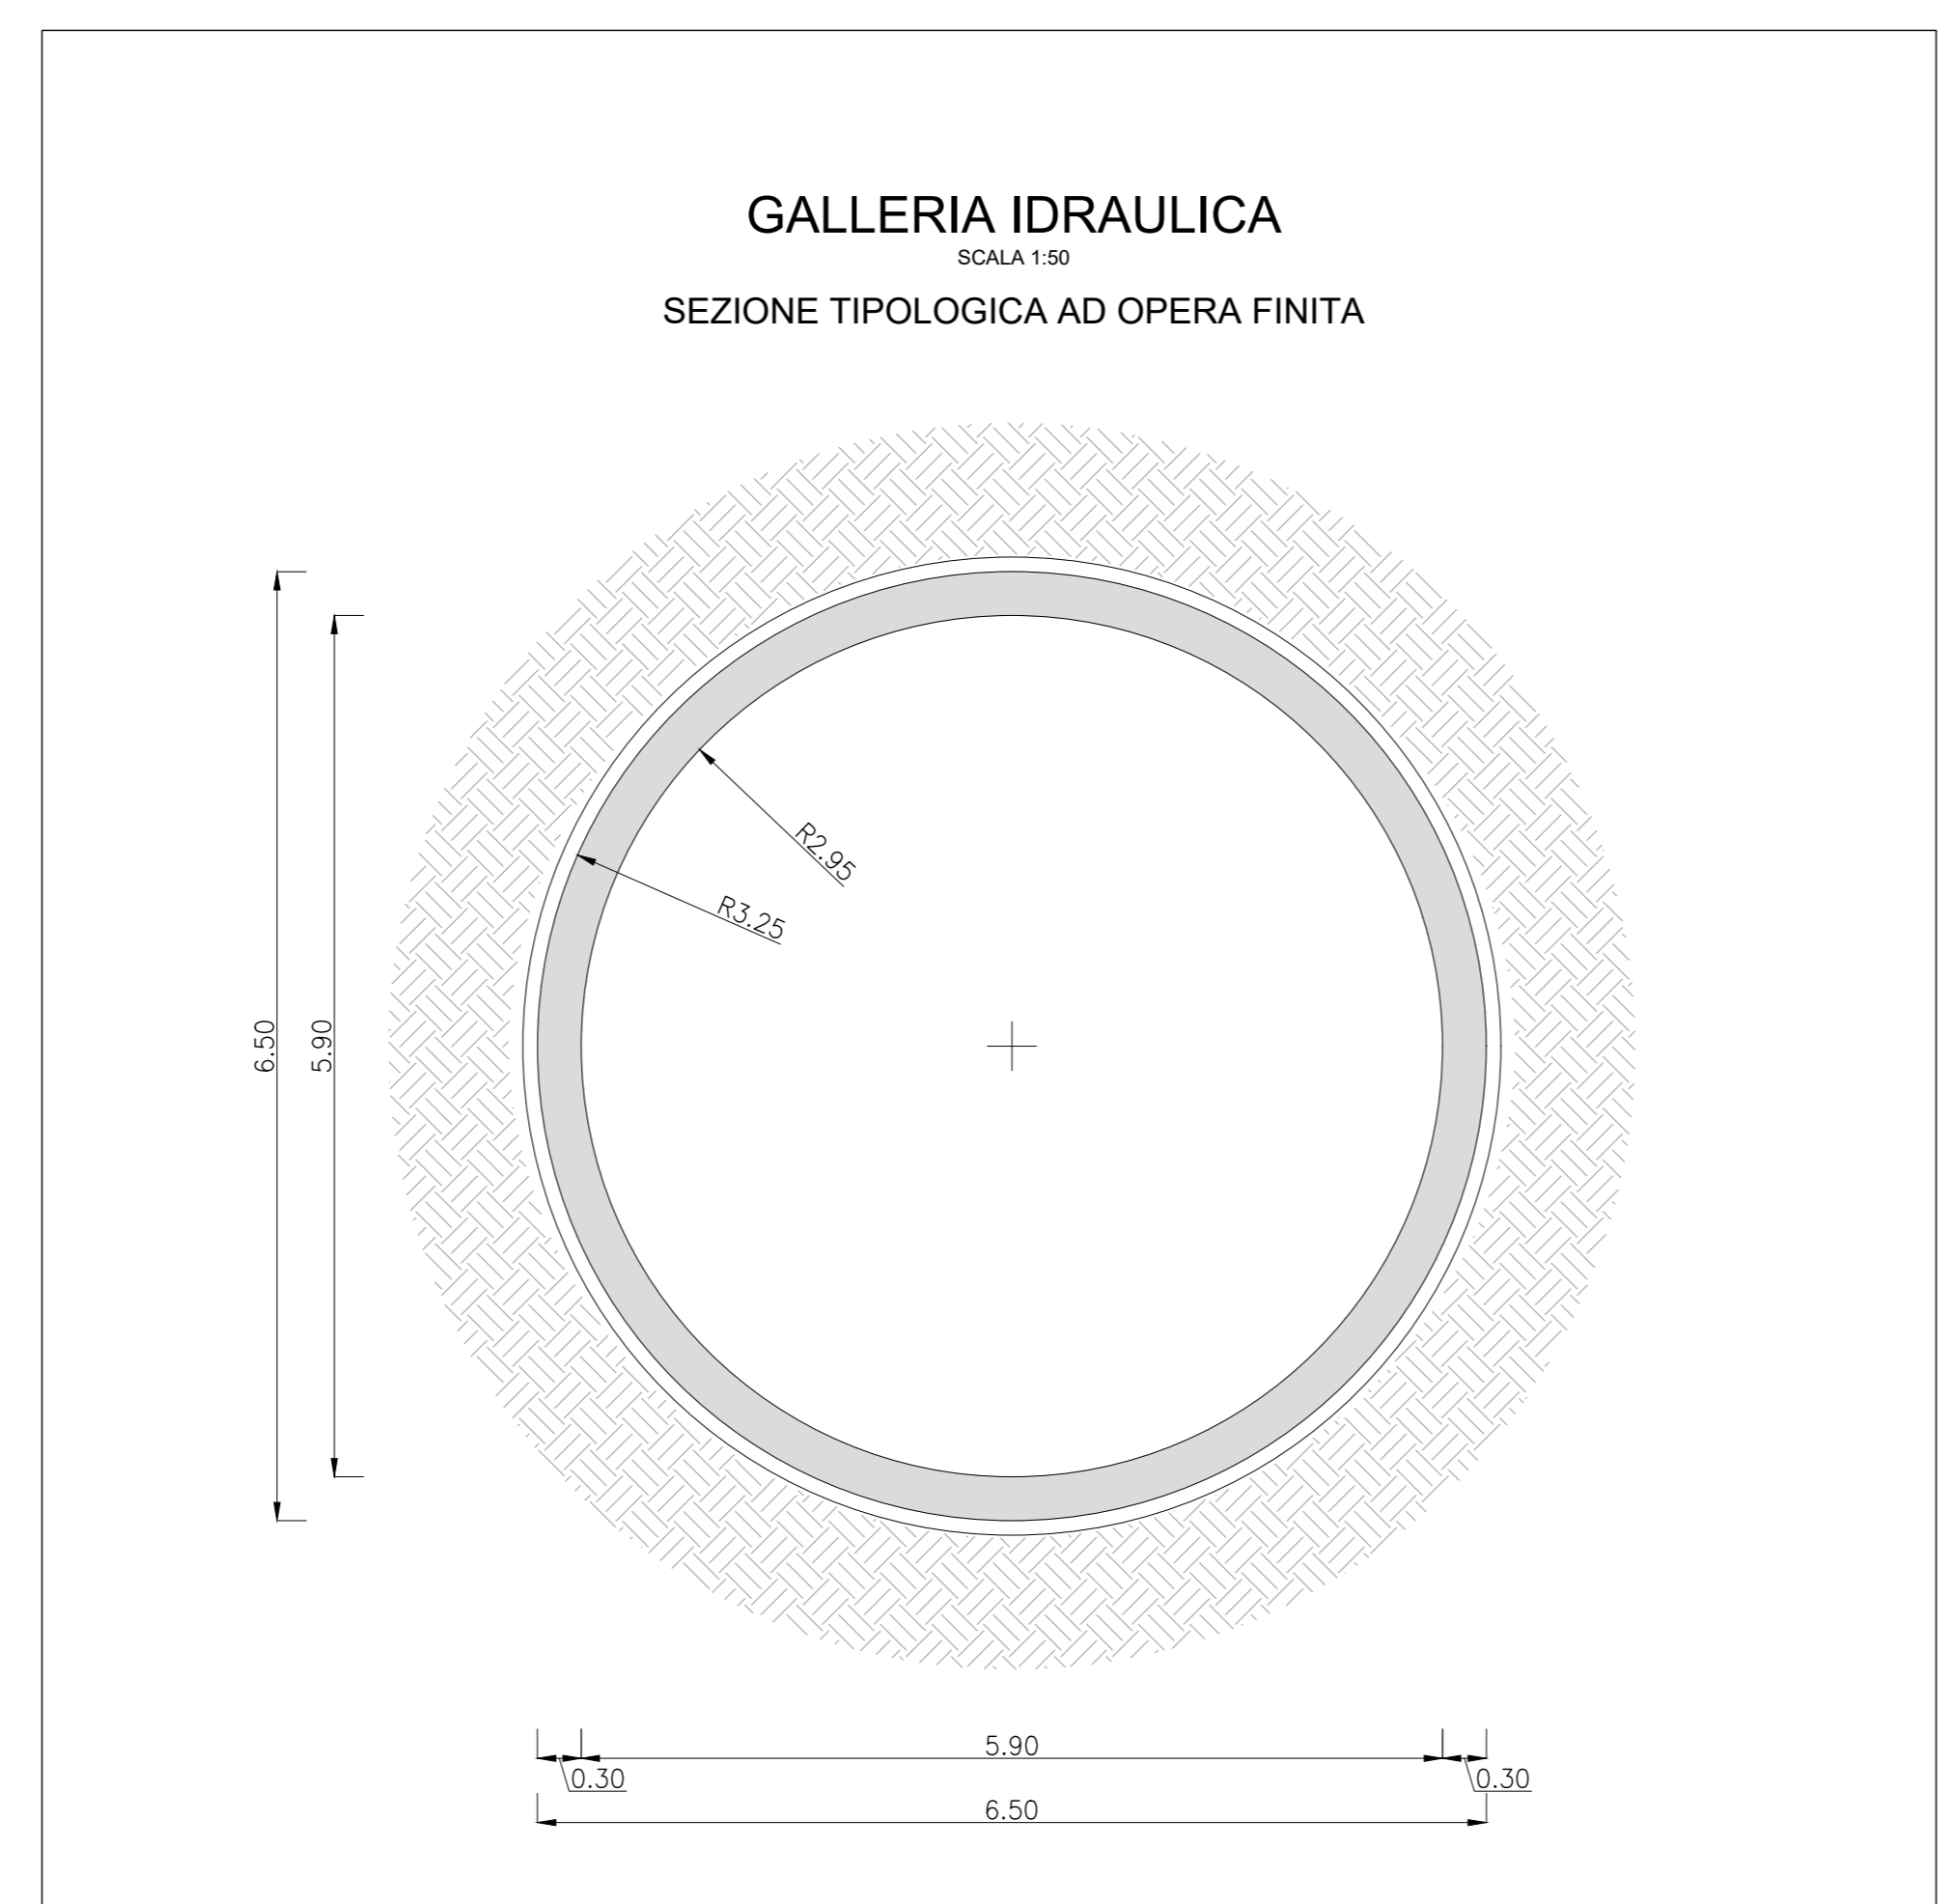


GALLERIA IDRAULICA
SCALA 1:5000
PROFILO LONGITUDINALE

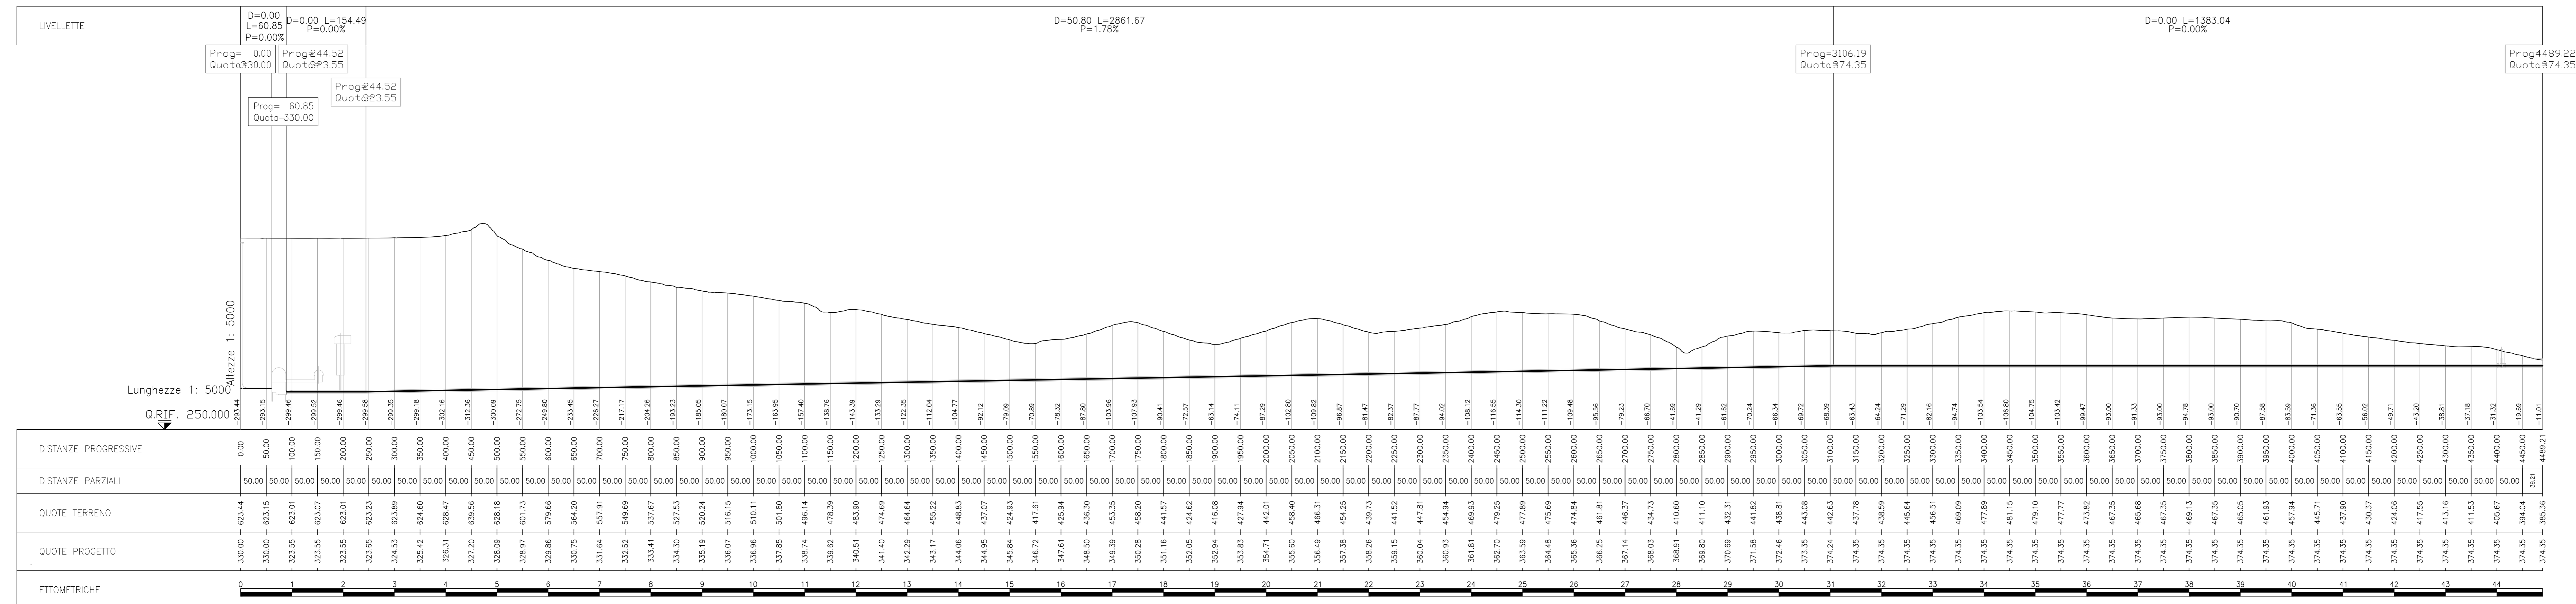

"VILLAROSA"
Progetto di Impianto di Accumulo Idroelettrico

Comuni di Calascibetta, Enna e Villarosa (EN)

COMPONENTE EDISON EDF GROUP	COORDINAMENTO / MANDANTE FROSIO NEXT	PROGETTAZIONE GEOTECNICA / MANDATARIA GEODES Piazza A. Saffi n. 124 - 01126 TORRE TEL. +39 071 698.0228 FAX +39 071 698.7048 E-mail: info@geodes.it
TITOLO ELABORATO Vie d'Acqua Galleria Idraulica - Profilo Longitudinale e Sezione Tipologica ad Opera Finita		SCALA 1:5000/1:50
COMMESSA 1388		CODIFICA DOCUMENTO 1388-E-GD-D-05-0
0 PRIMA EMISSIONE	Luglio 2022	PAK
REV	DESCRIZIONE	DATA
1		
2		
3		
4		
5		
6		
7		
8		
9		
10		
11		
12		
13		
14		
15		
16		
17		

Questo disegno non può essere riprodotto, né utilizzato altrove, né ceduto a terzi in tutto o in parte senza il consenso scritto degli autori.