
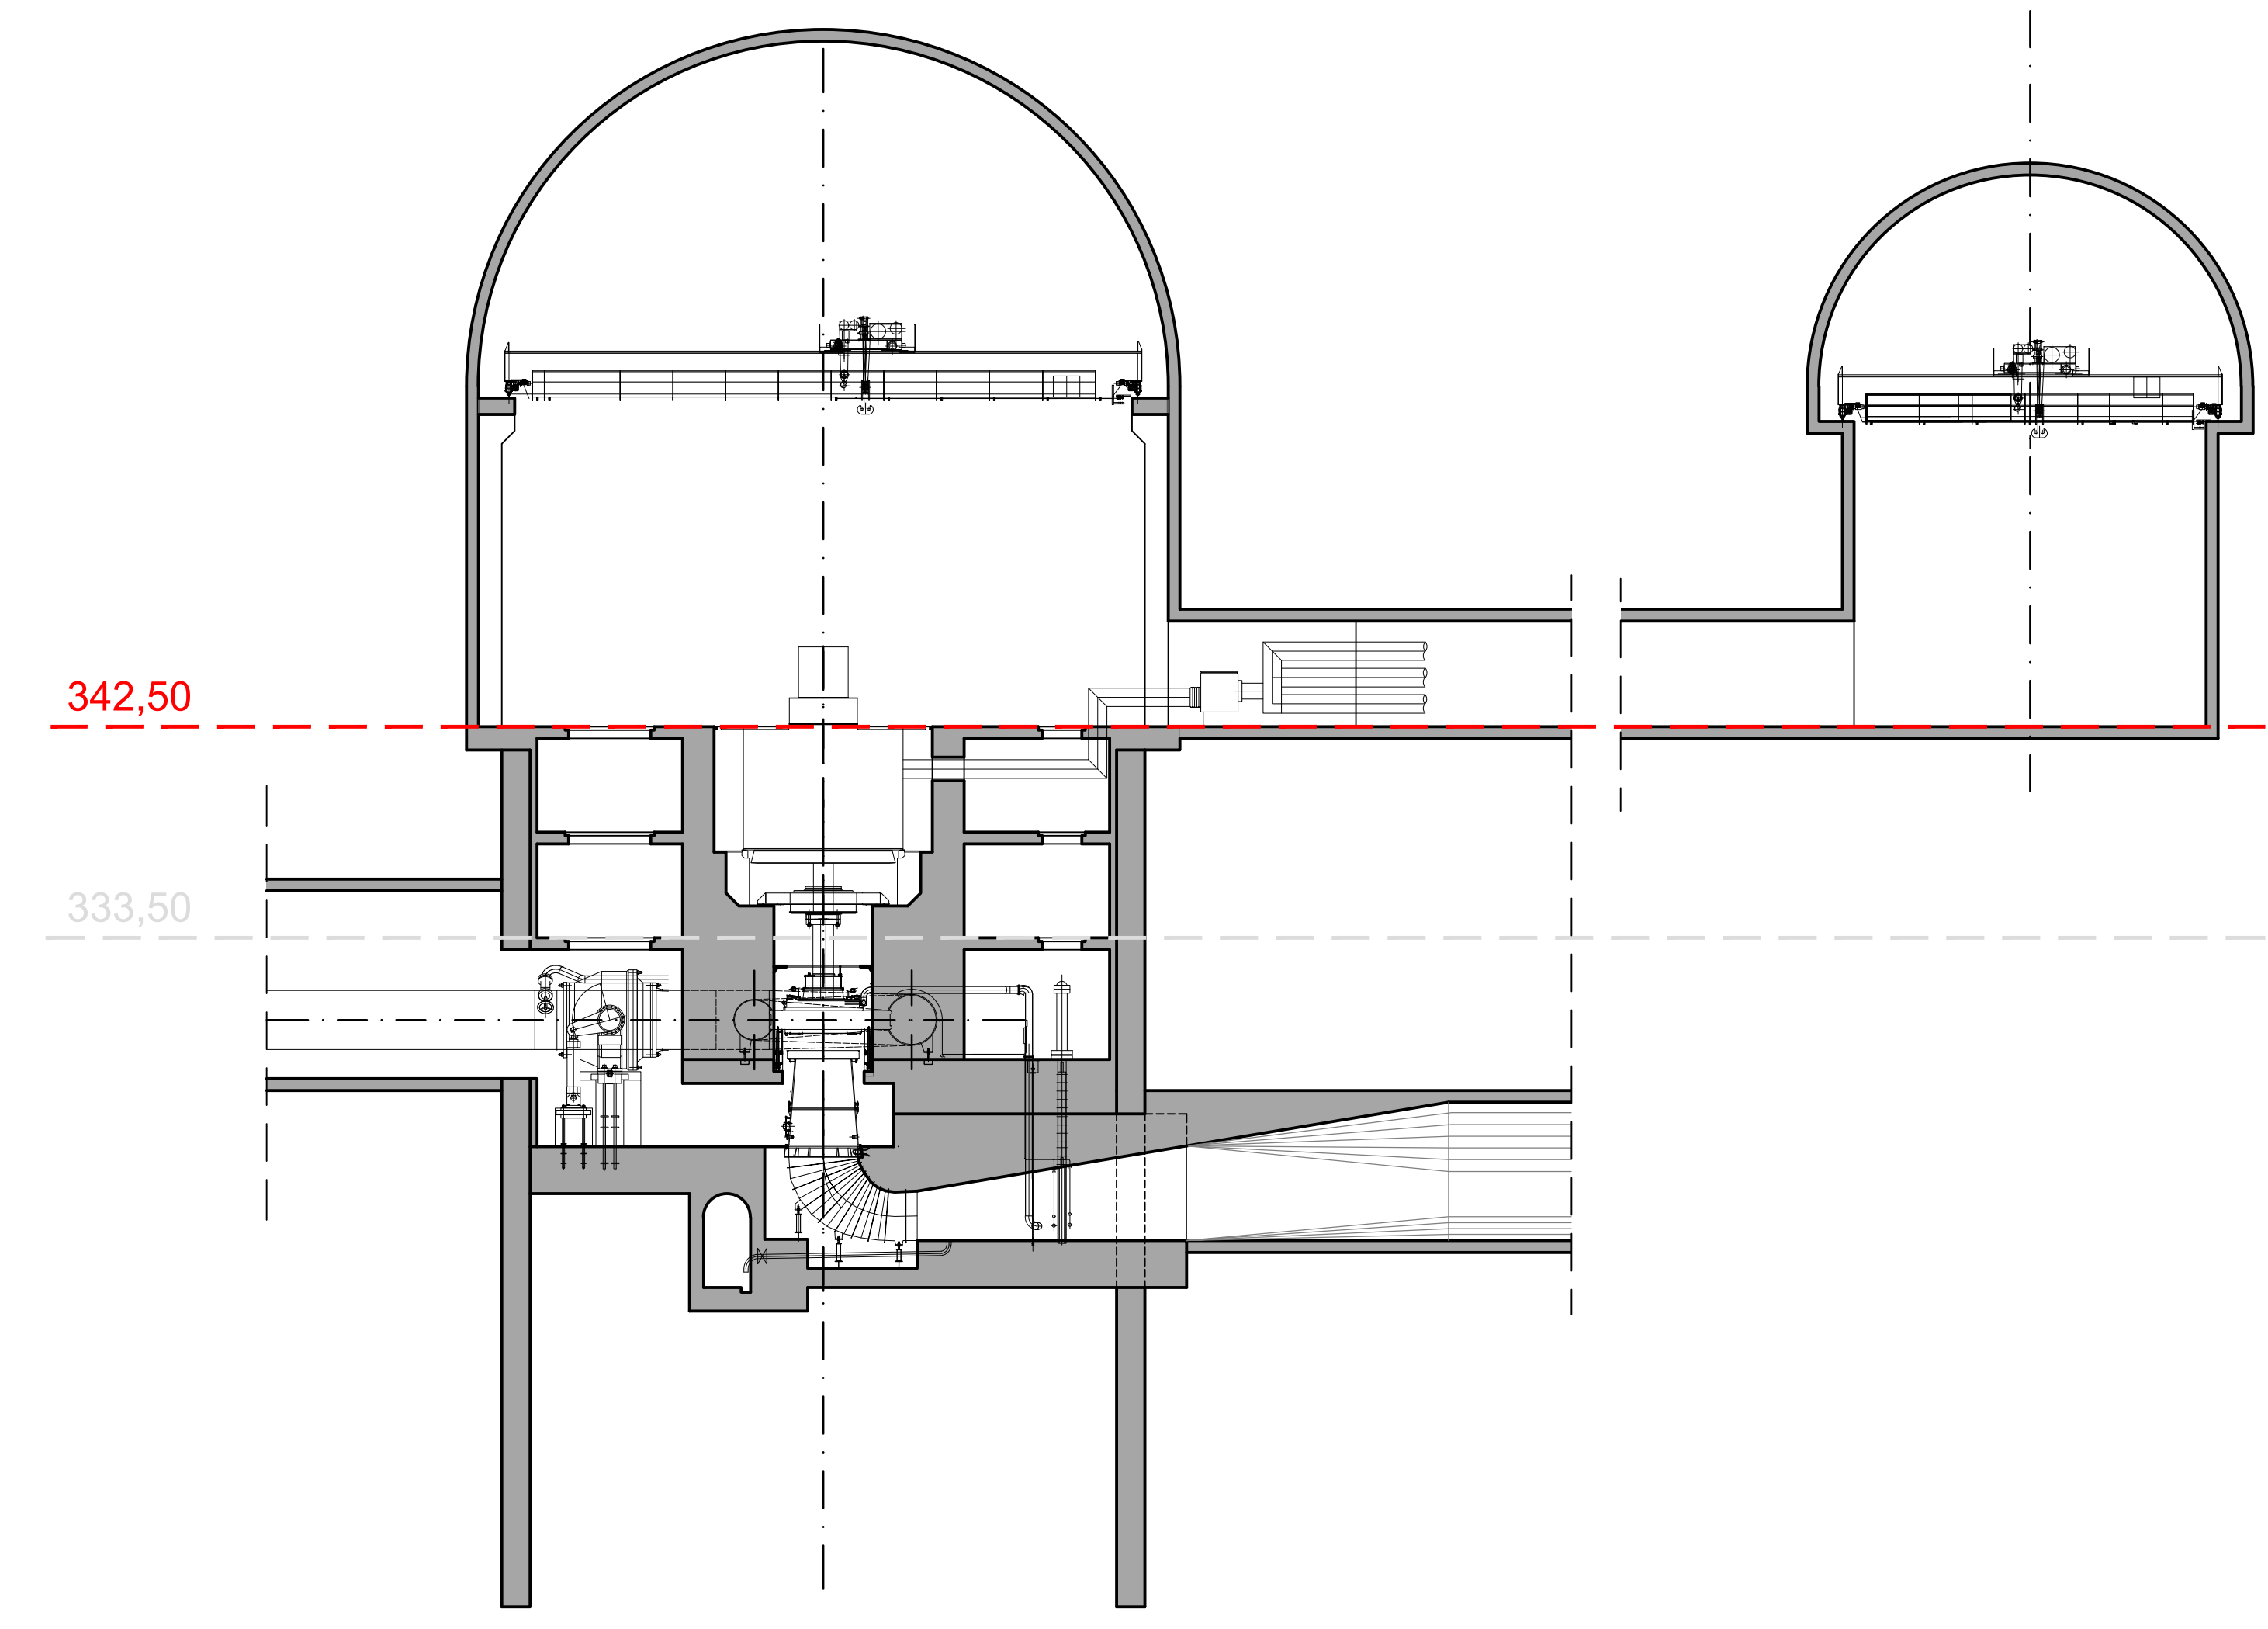


PIANTA A QUOTA  
342,50 m s.l.m.  
1:200

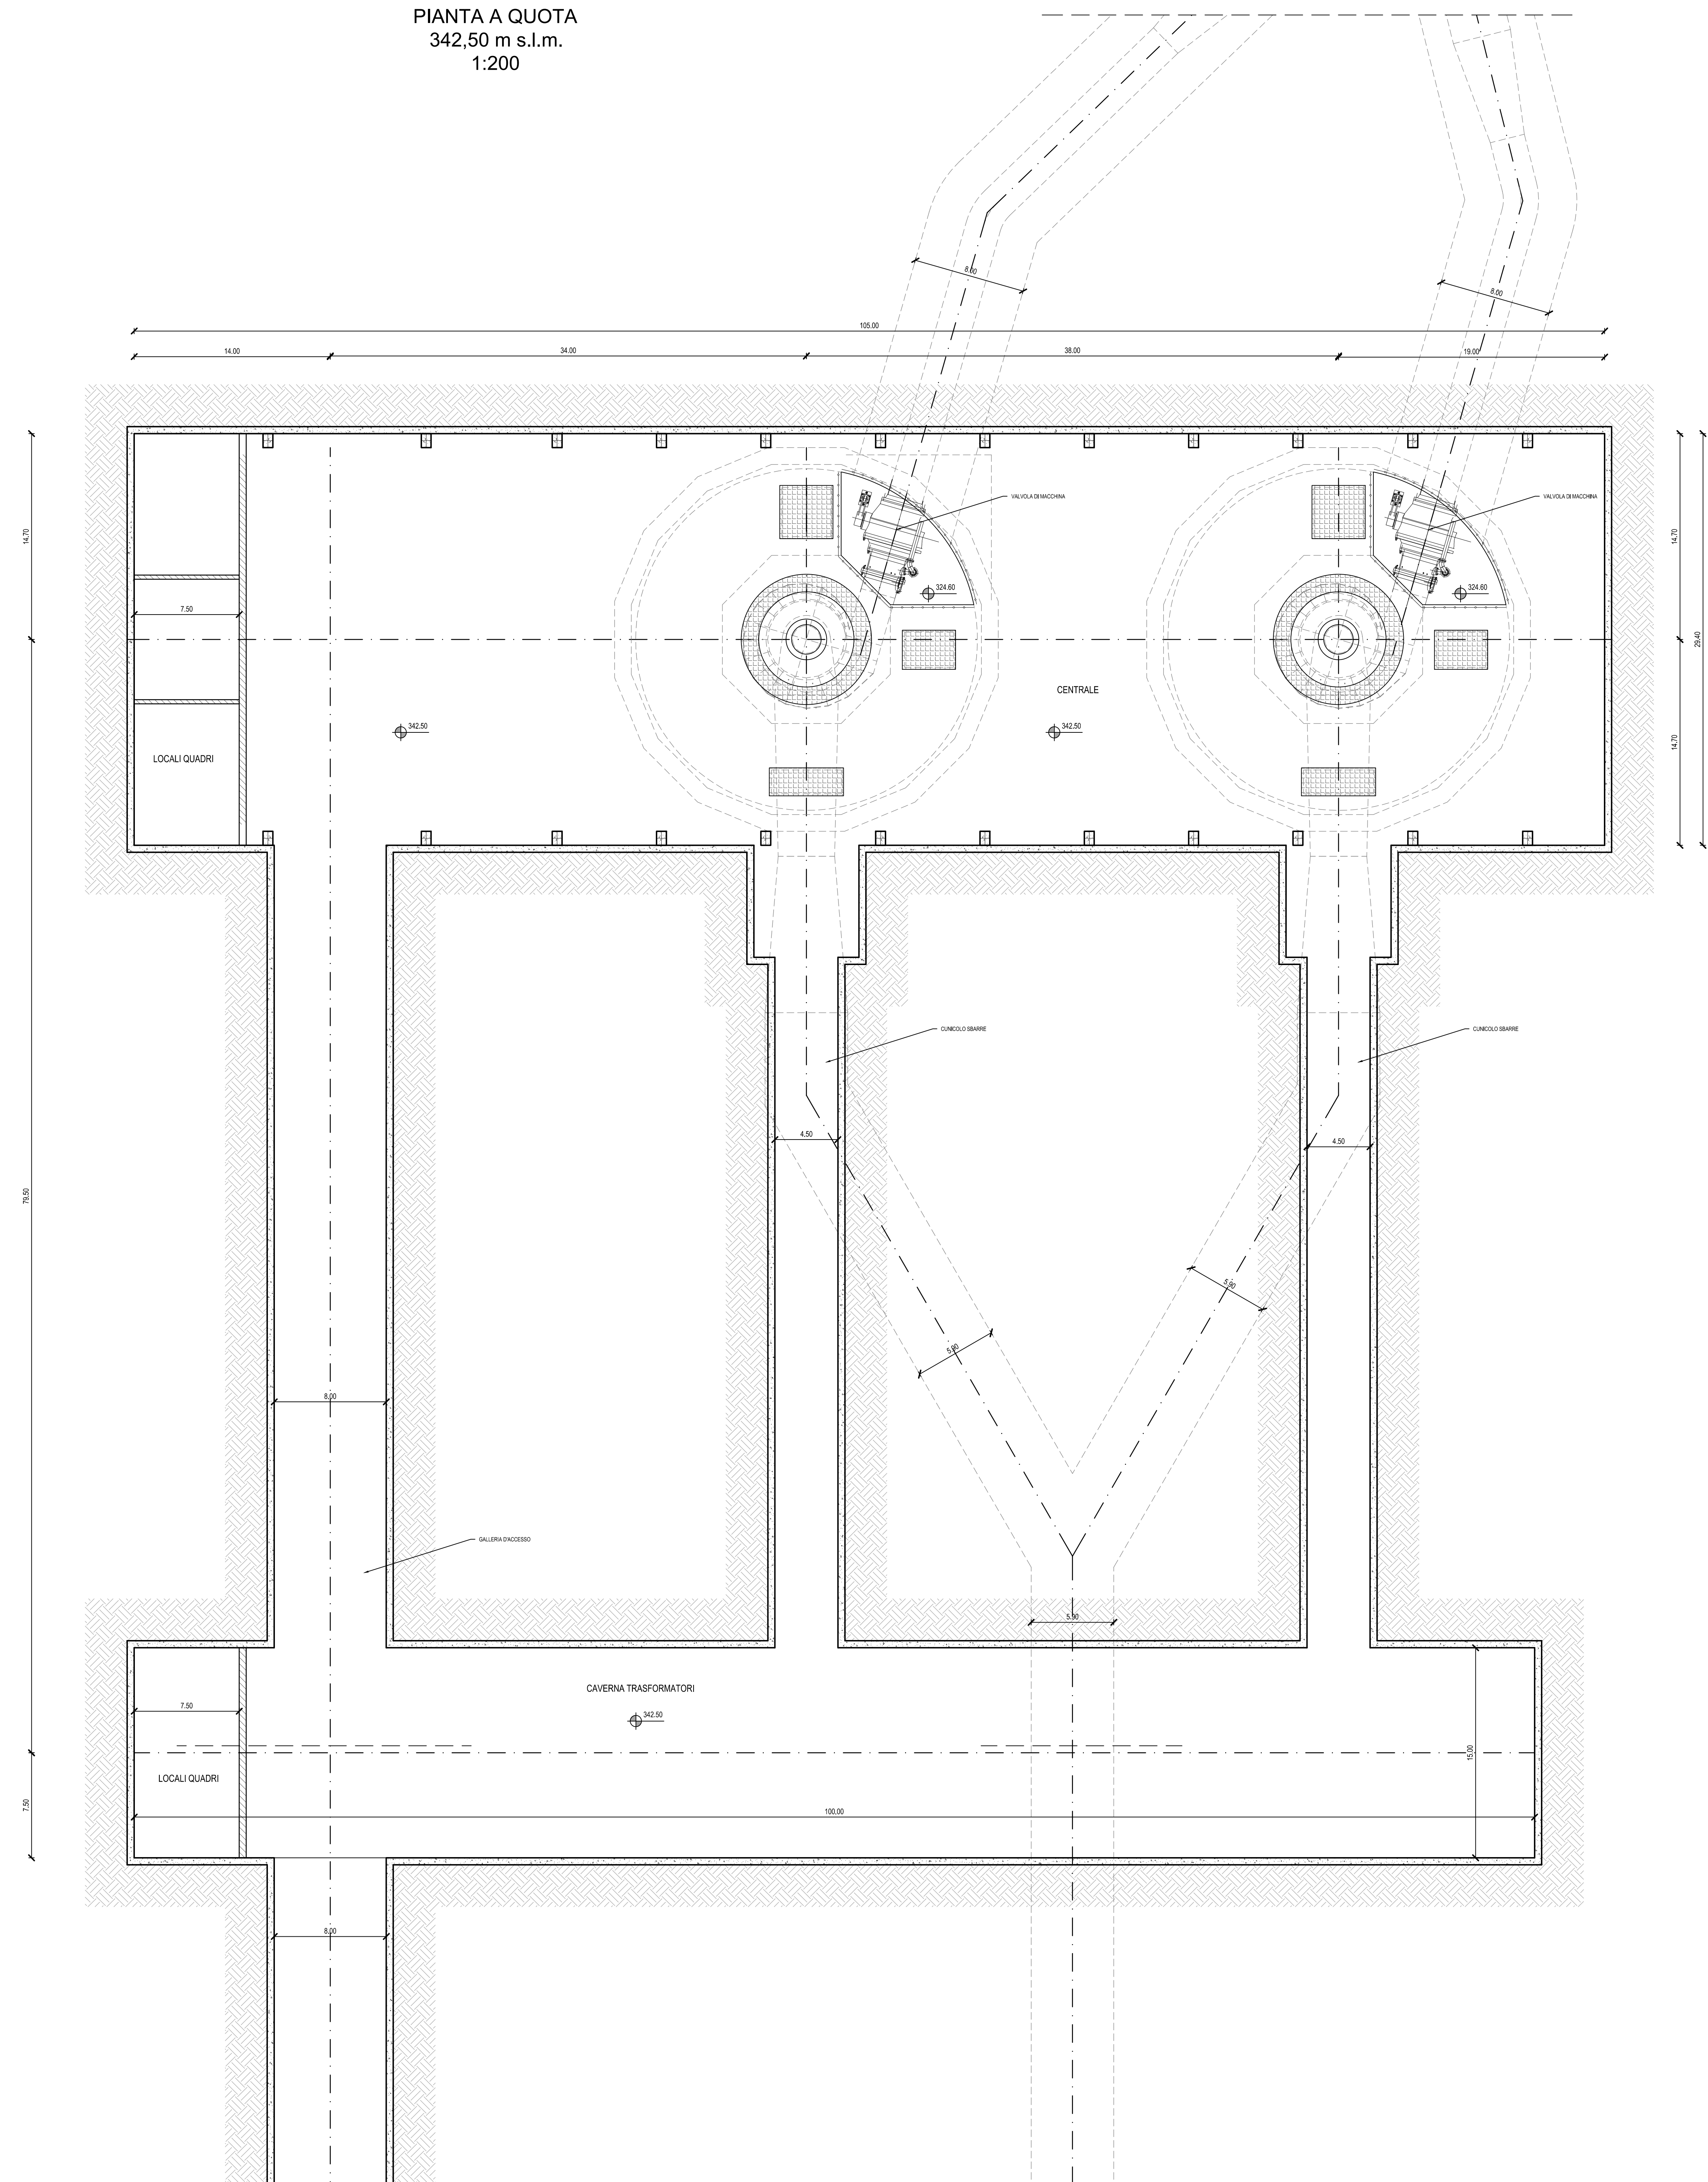

"VILLAROSA"					
Progetto di impianto di accumulo idroelettrico					
Comuni di Calascibetta, Enna e Villarosa (EN)					
COMITENTE		PRODOTTORE			
TITOLO ELABORATO	SCALA	1:200			
Caverna centrale e caverna trasformatori Pianta a quota 342,50	COMMESSA	1388			
	CODIFICA DOCUMENTO	1388-G-FN-D-02-0			
4					
3					
2					
1					
0	PRIMA EMISSIONE	15/07/2022	S. Ravelli	C. Pasqua L. Papetti	
REV.	DESCRIZIONE	DATA	REDATTO	VERIFICATO	APPROVATO
1					
2					
Questo disegno non può essere riprodotto, né utilizzato altrove, né ceduto a terzi in tutto o in parte senza il consenso scritto degli autori.