
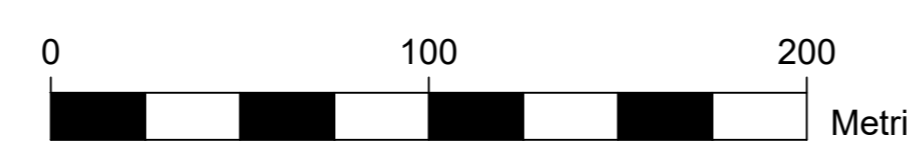


PLANIMETRIA ZONA
BACINO DI MONTE
1:2.000

KEY-MAP

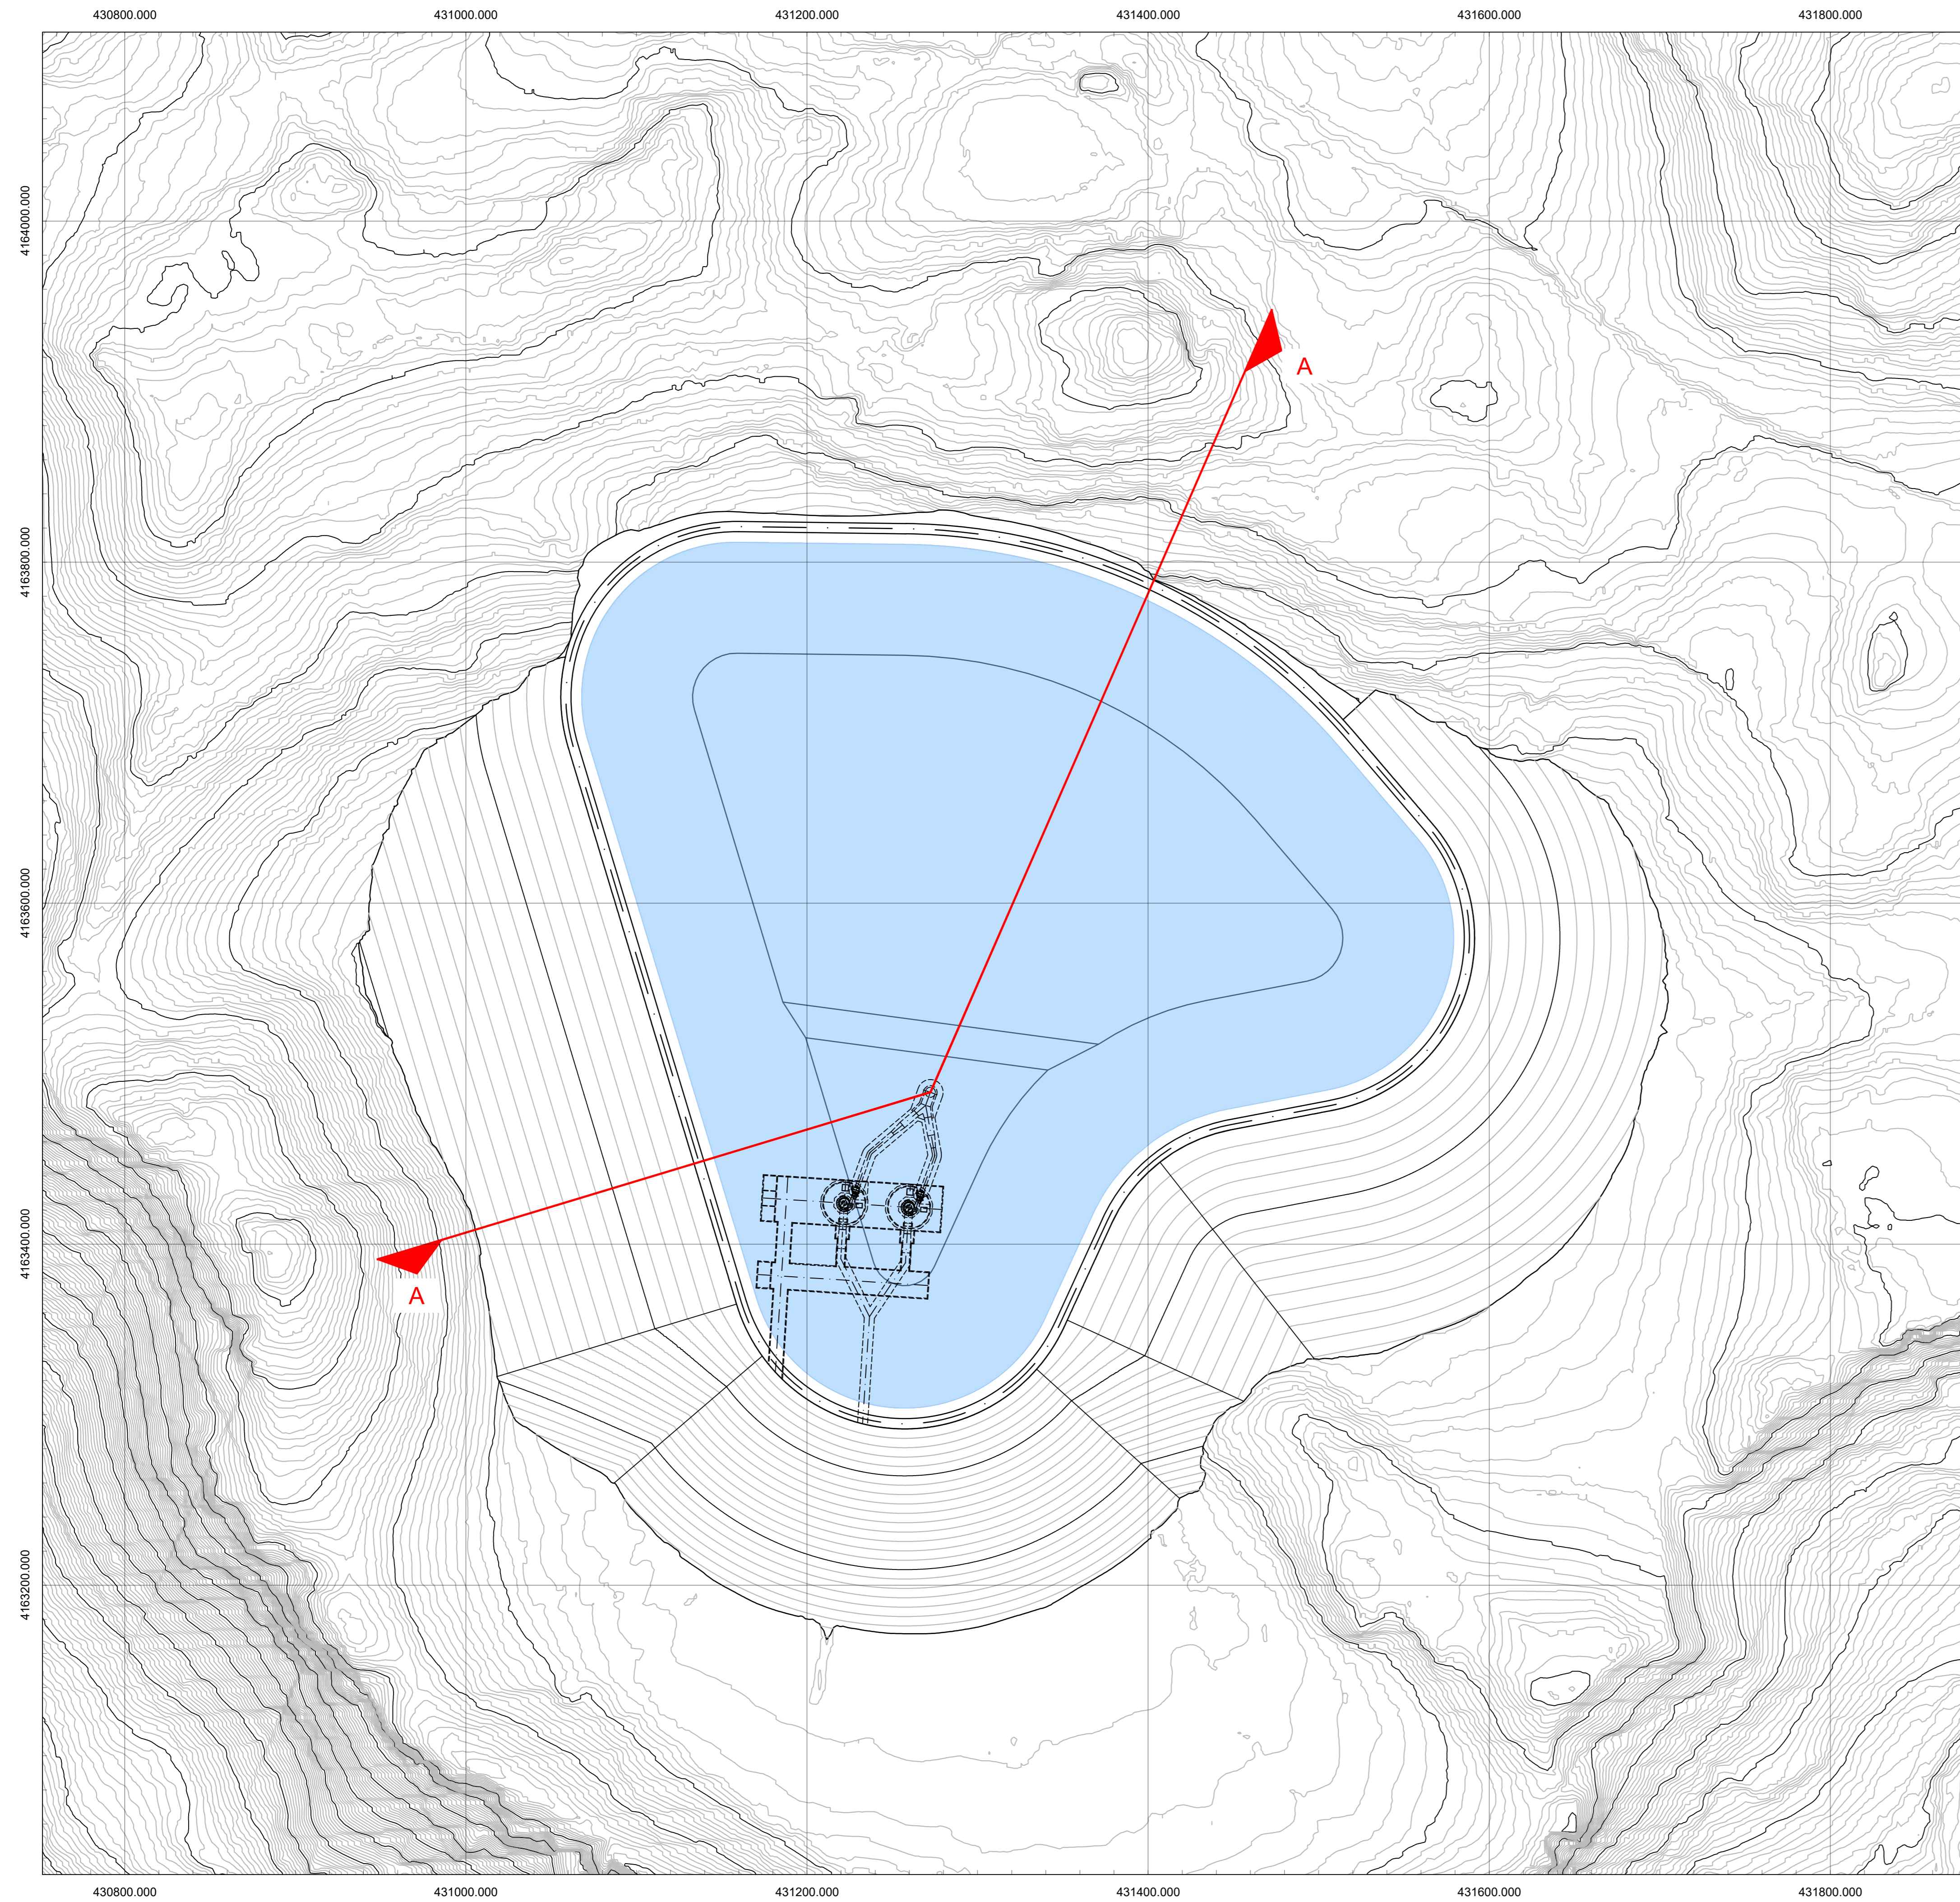

Coordinate System Code ETRS89.UTM-33N

"VILLAROSA"				
Impianto di accumulo idroelettrico mediante pompaggio				
Comuni di Calabiscetta, Enna e Villarosa (EN)				
COMITENTE 		PRODOTTORE 		
TITOLO ELABORATO Bacino di monte e presa e calice Planimetria		SCALA 1:2.000		
		COMMESSA 1388		
		CODIFICA DOCUMENTO 1388-H-FN-D-01-0		
4				
3				
2				
1				
0	PRIMA EMISSIONE	15/07/2022	M.Braccetta	C.Pasqua L.Papetti
REV.	DESCRIZIONE	DATA	REDATTO	VERIFICATO
1				
2				
3				
4				
5				
6				
7				
8				
9				
10				
11				
12				
13				
14				
15				
16				
17				

Questo disegno non può essere riprodotto, né utilizzato altrove, né ceduto a terzi in tutto o in parte senza il consenso scritto degli autori.