

Legenda



- Confine foglio catastale (fonte Catasto Nazionale)
- Numero ditta (XX)
- Numero particella catastale
- Fascia di rispetto Distanza di Prima Approssimazione - DPA
- Stazione Elettrica 380 kV "Calascibetta"
- Scarpate

OPERE IN PROGETTO CONNESSIONE RTN

Opere RTN

- Raccordo aereo 380 kV DT "SE Ciminna - SE Calascibetta"
- Raccordo aereo 380 kV DT "SE Calascibetta - SE Chiaramonte Guffi"

Fonte dati basi cartografiche: Catasto Nazionale

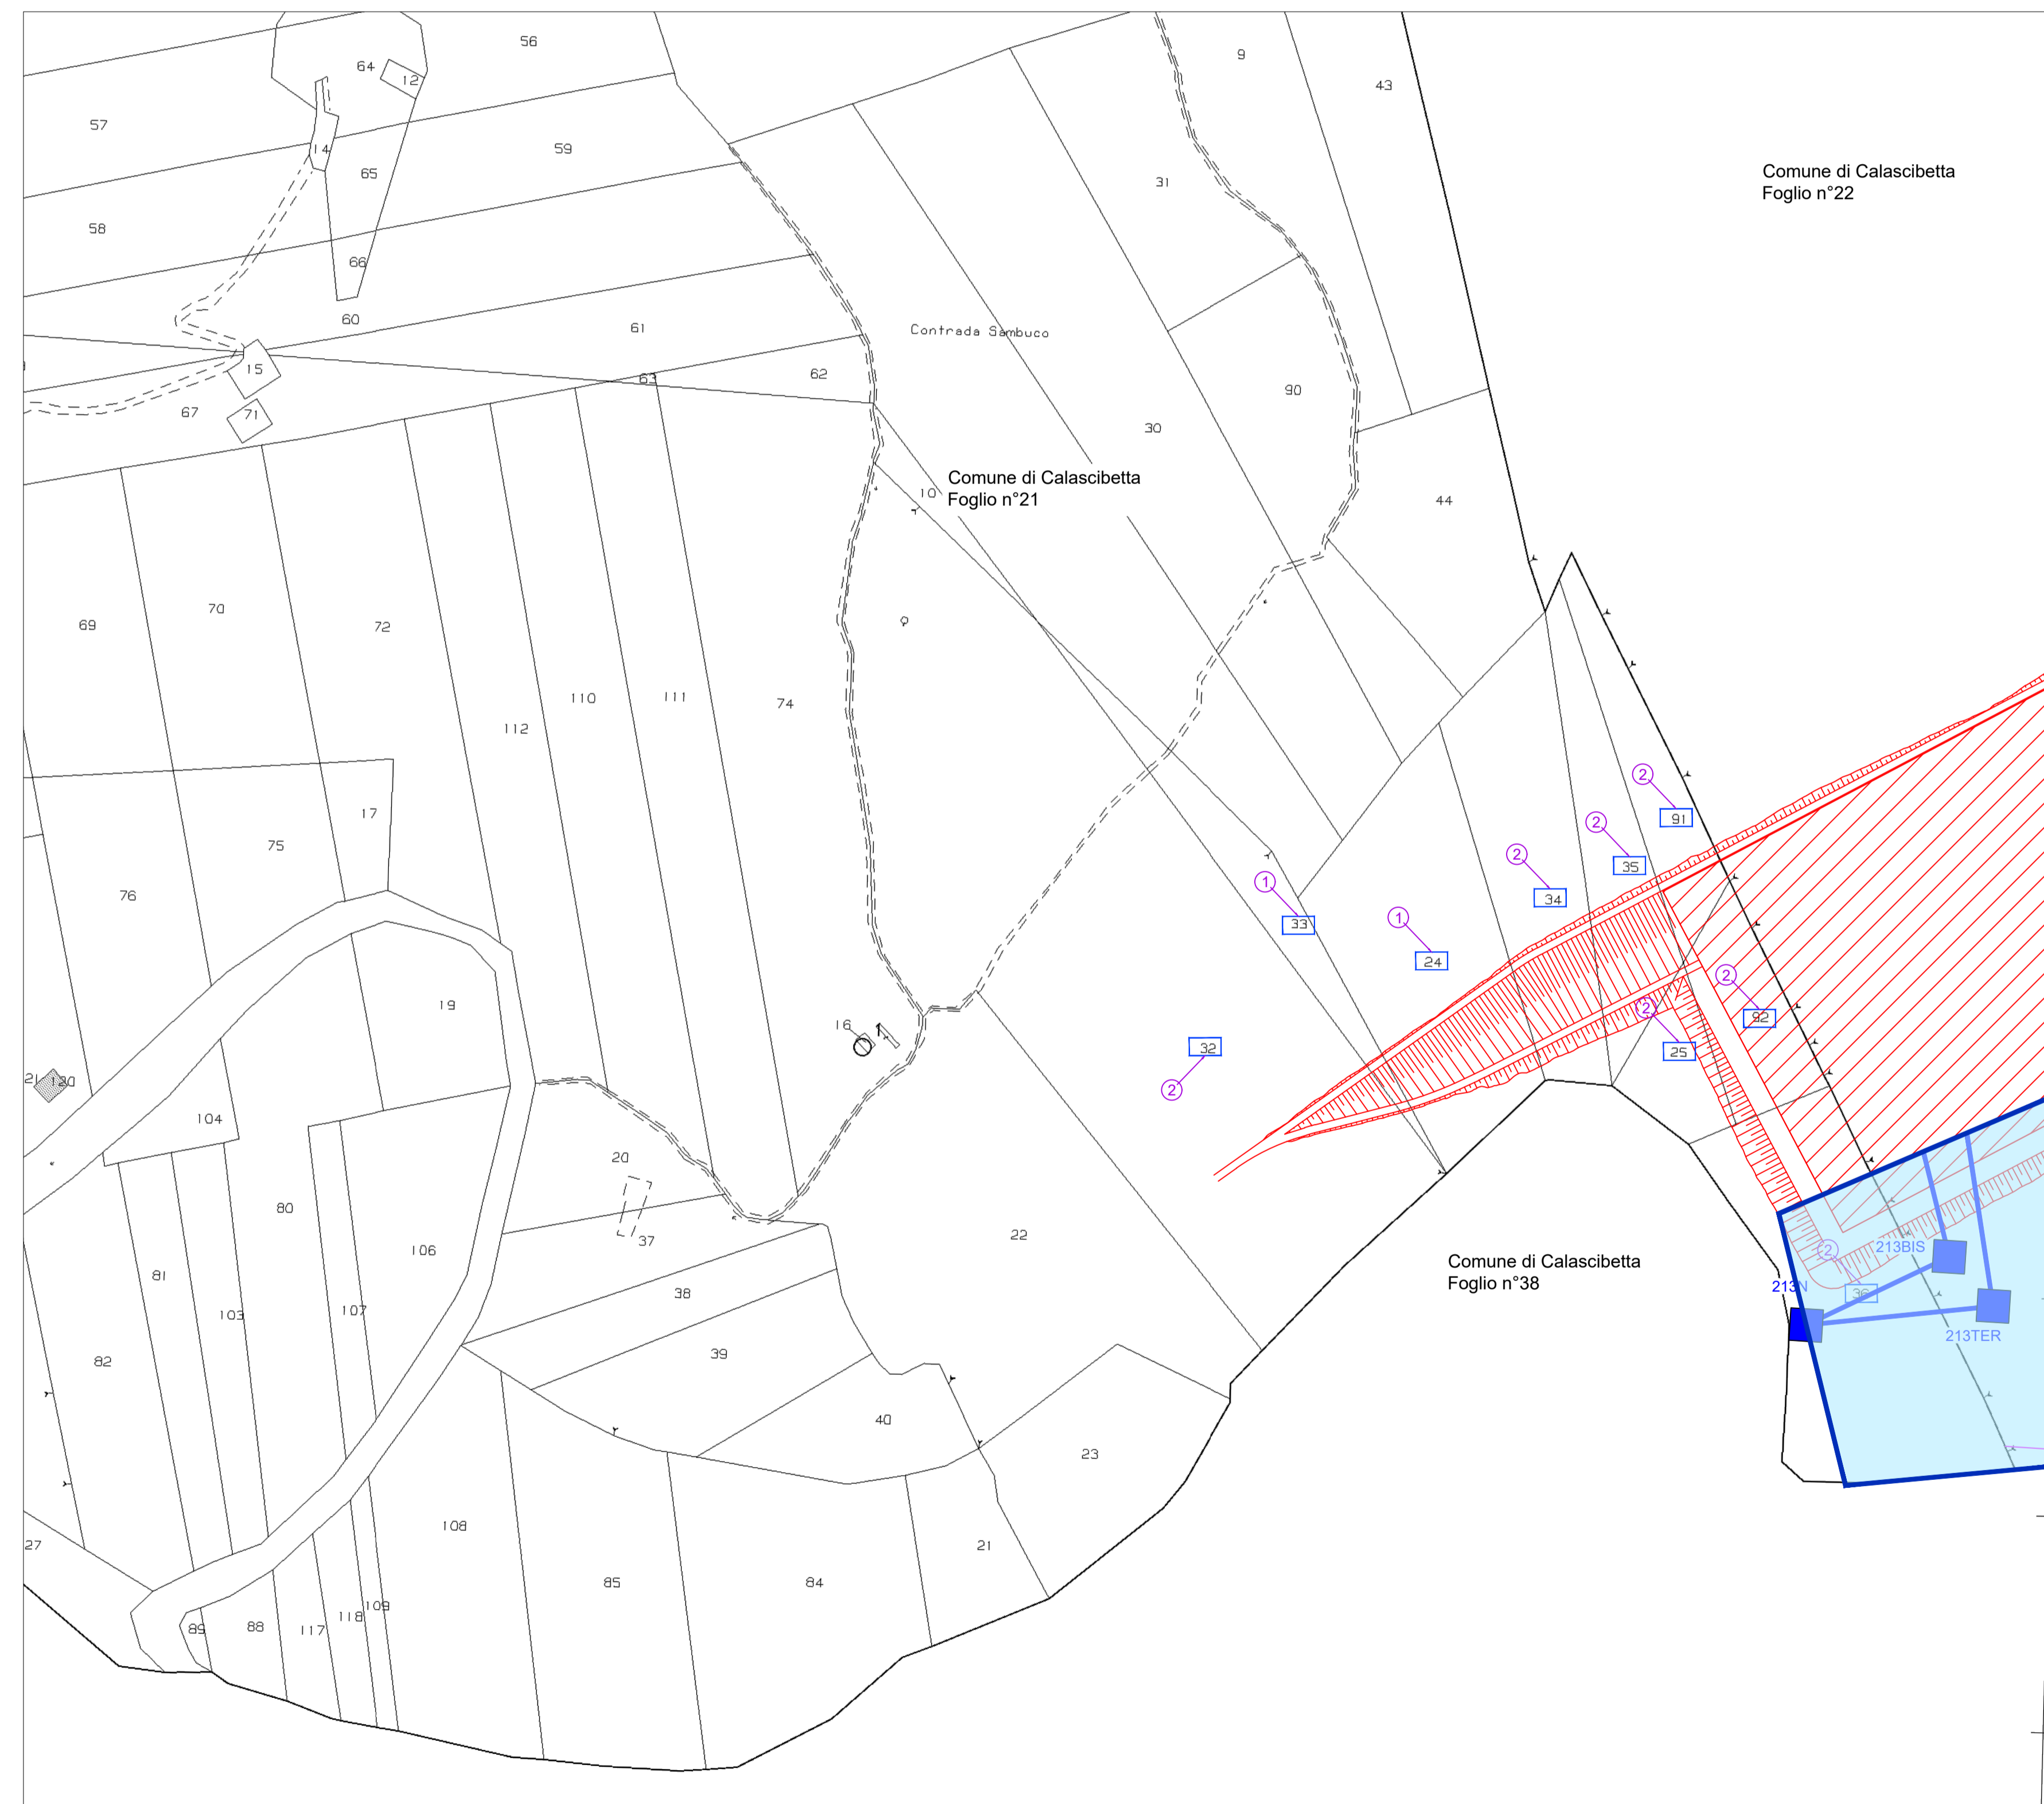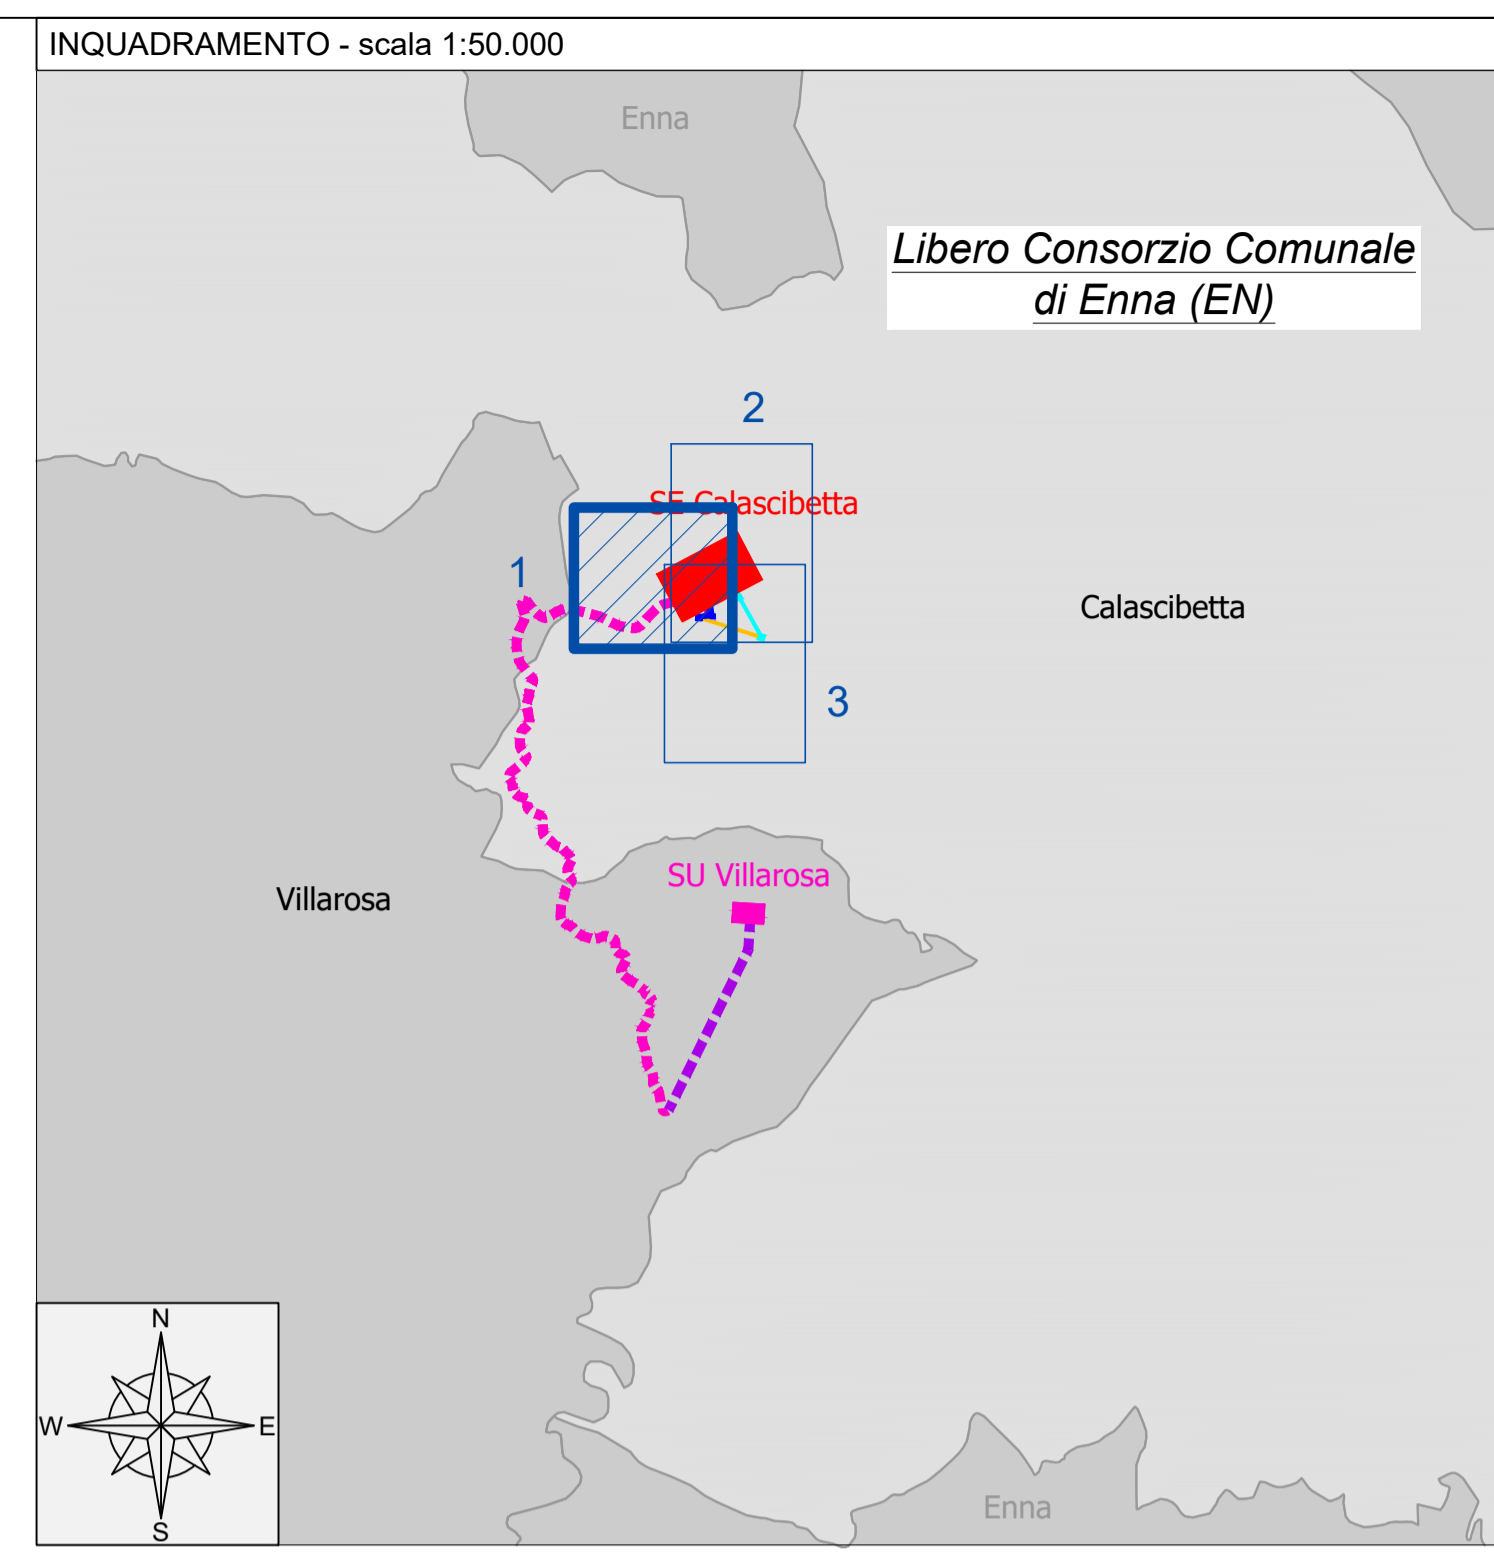

"VILLAROSA"
 Progetto di impianto di accumulo idroelettrico
 Opere di connessione alla RTN
 Piano Tecnico delle Opere RTN

COMITENTE: **EDISON** EDF GROUP

PROGETTAZIONE: **GEOTECH S.r.l.** SOCIETA' DI INGEGNERIA
 Via T. Manni, 7 Montebello (SO)
 Tel. +39 0342610774
 E-mail: info@geotech-srl.it
 Site: www.geotech-srl.it

TITOLO ELABORATO: **Planimetria catastale con Distanza di Prima Approssimazione**

SCALA: 1:2.000

COMMESSA: G970

CODIFICA DOCUMENTO: G970_DEF_I_034_RTN_plan_cat_DPA_1-3_REV00

4					
3					
2					
1					
0	PRIMA EMISSIONE	Luglio 2022	Geotech S.r.l.	Geotech S.r.l.	Edison S.p.A.
REV.	DESCRIZIONE	DATA	REDATTO	VERIFICATO	APPROVATO
1					
2					
Questo disegno non può essere riprodotto, né utilizzato altrove, né ceduto a terzi in tutto o in parte senza il consenso scritto degli autori