


Comune di Calascibetta
Foglio n°21

Comune di Calascibetta
Foglio n°22

Comune di Calascibetta
Foglio n°38


Comune di Calascibetta
Foglio n°40

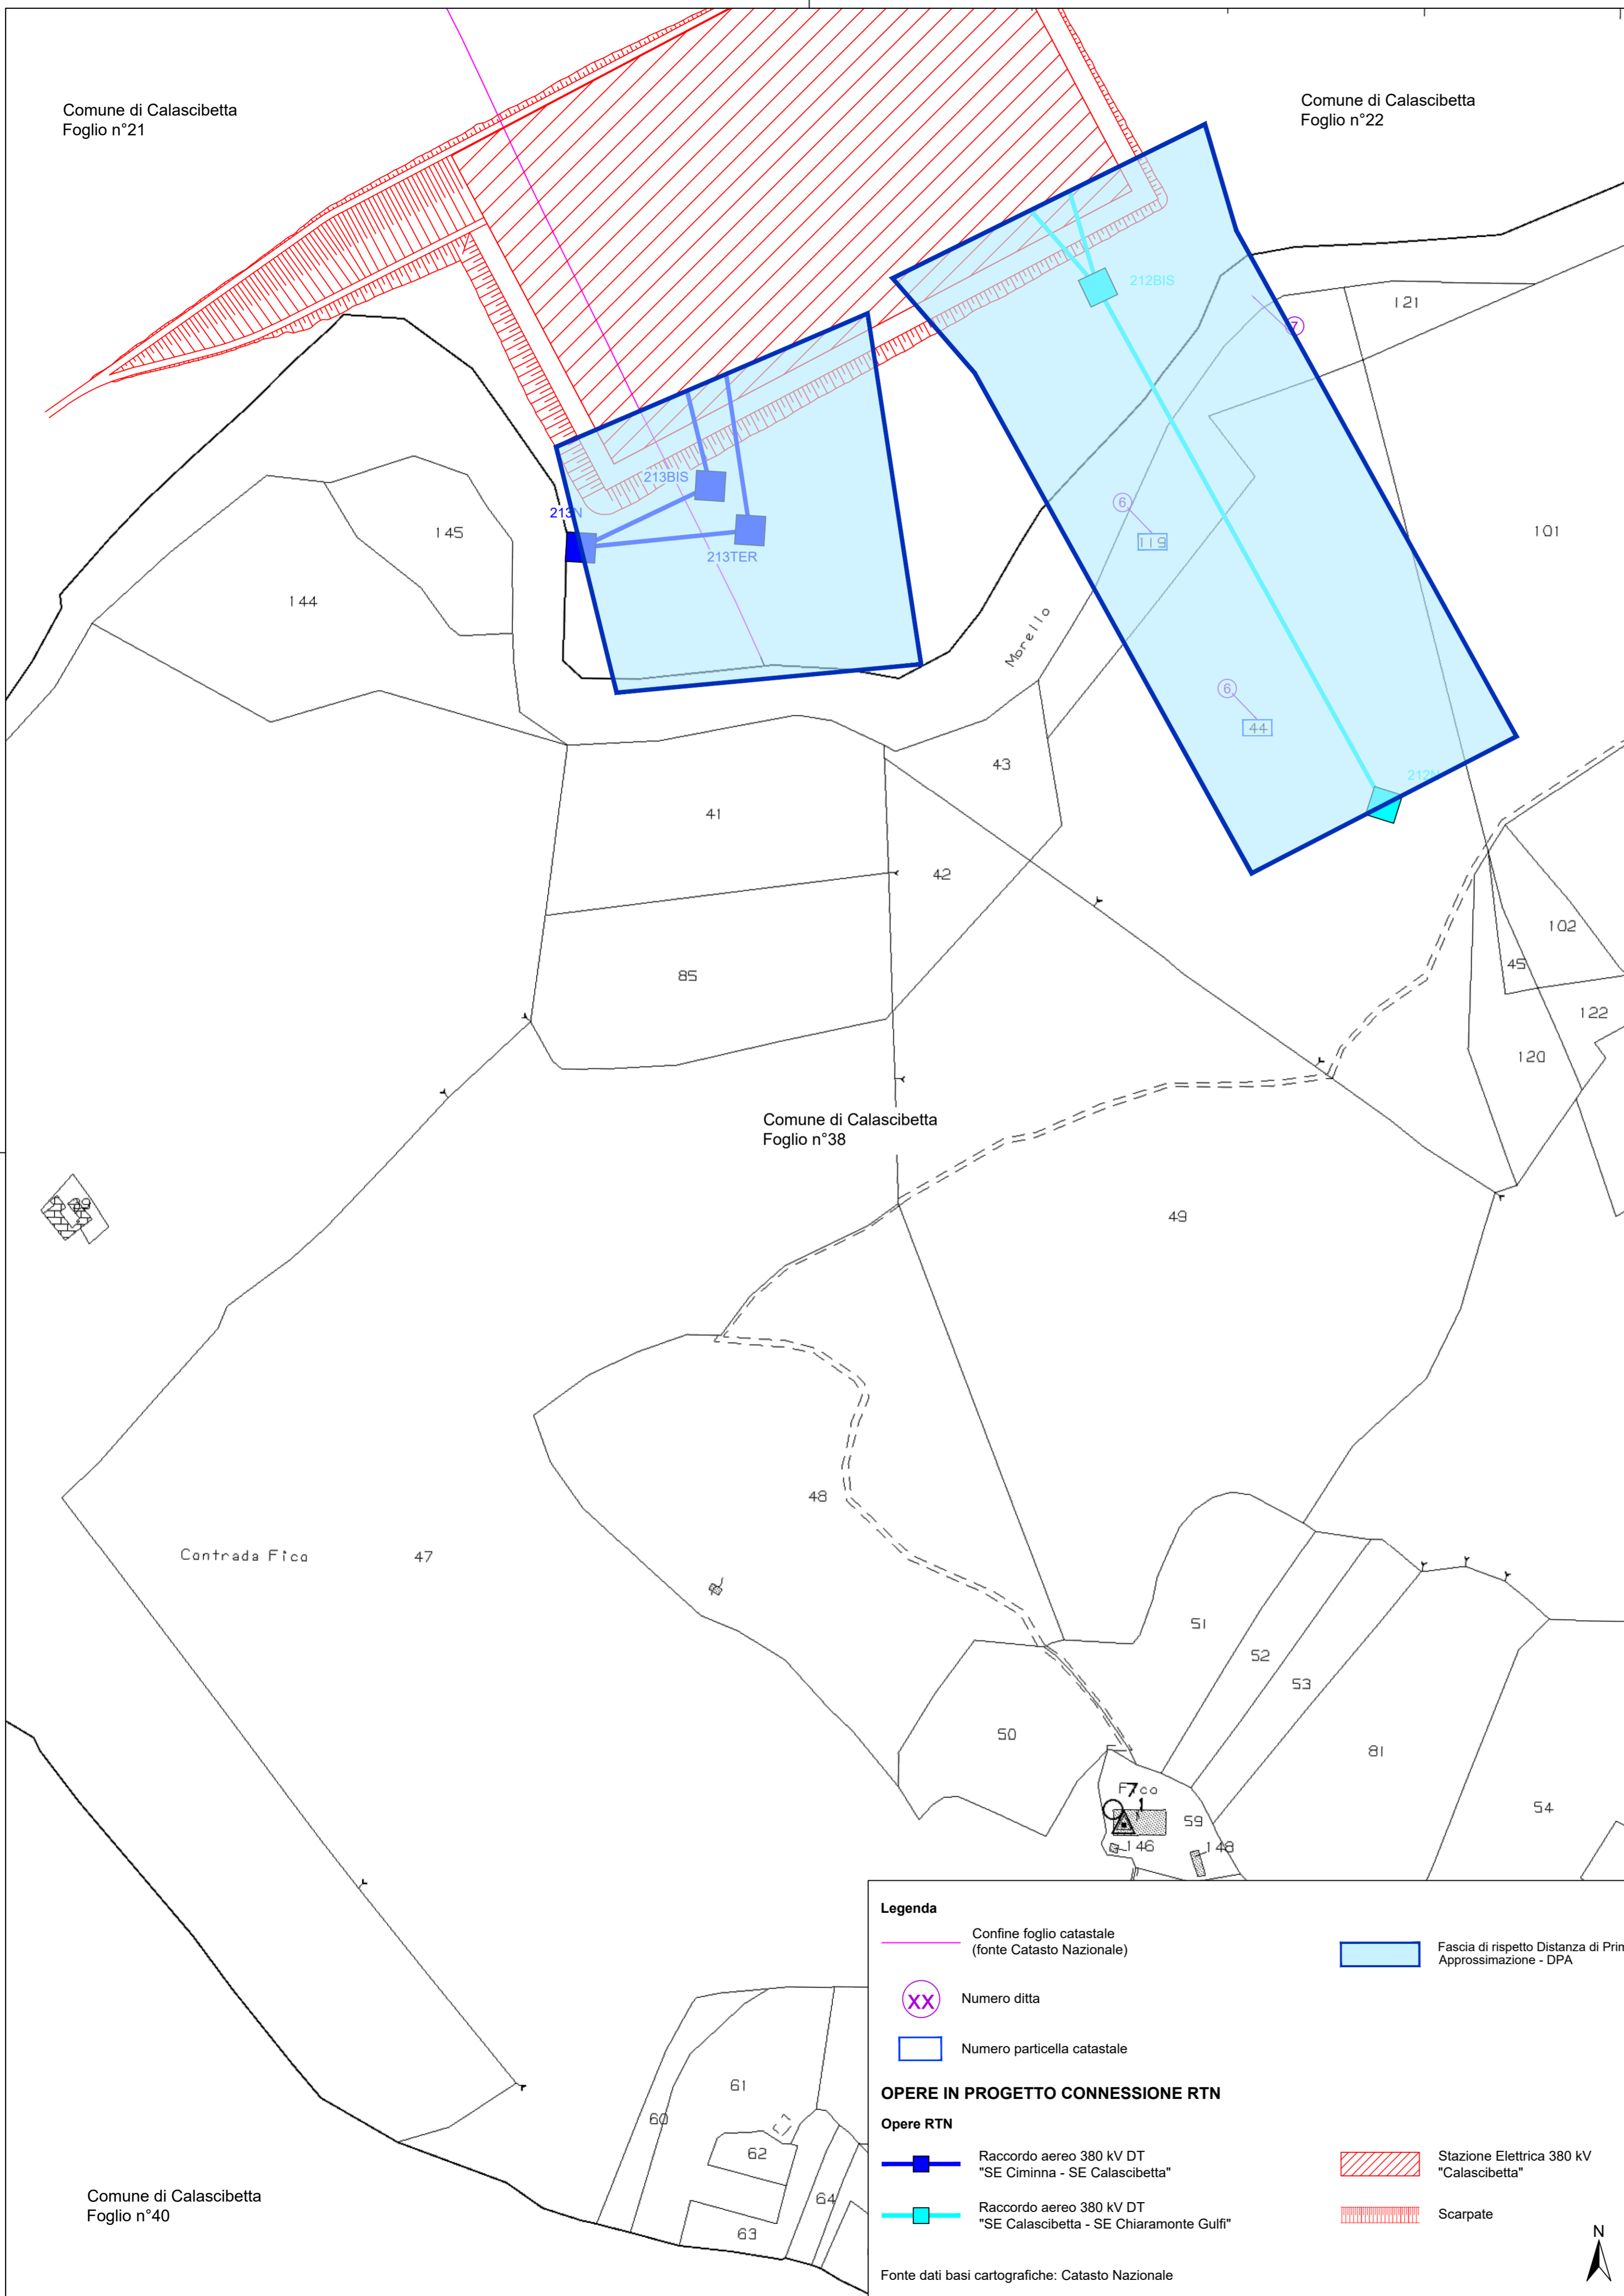

Legenda

- Confine foglio catastale (fonte Catasto Nazionale)
- XX Numero ditta
- Numero particella catastale
- OPERE IN PROGETTO CONNESSIONE RTN**
- Opere RTN**
- Raccordo aereo 380 kV DT "SE Ciminna - SE Calascibetta"
- Raccordo aereo 380 kV DT "SE Calascibetta - SE Chiaramonte Gulfi"
- Fascia di rispetto Distanza di Prima Approssimazione - DPA
- Stazione Elettrica 380 kV "Calascibetta"
- Scarpate

Fonte dati basi cartografiche: Catasto Nazionale

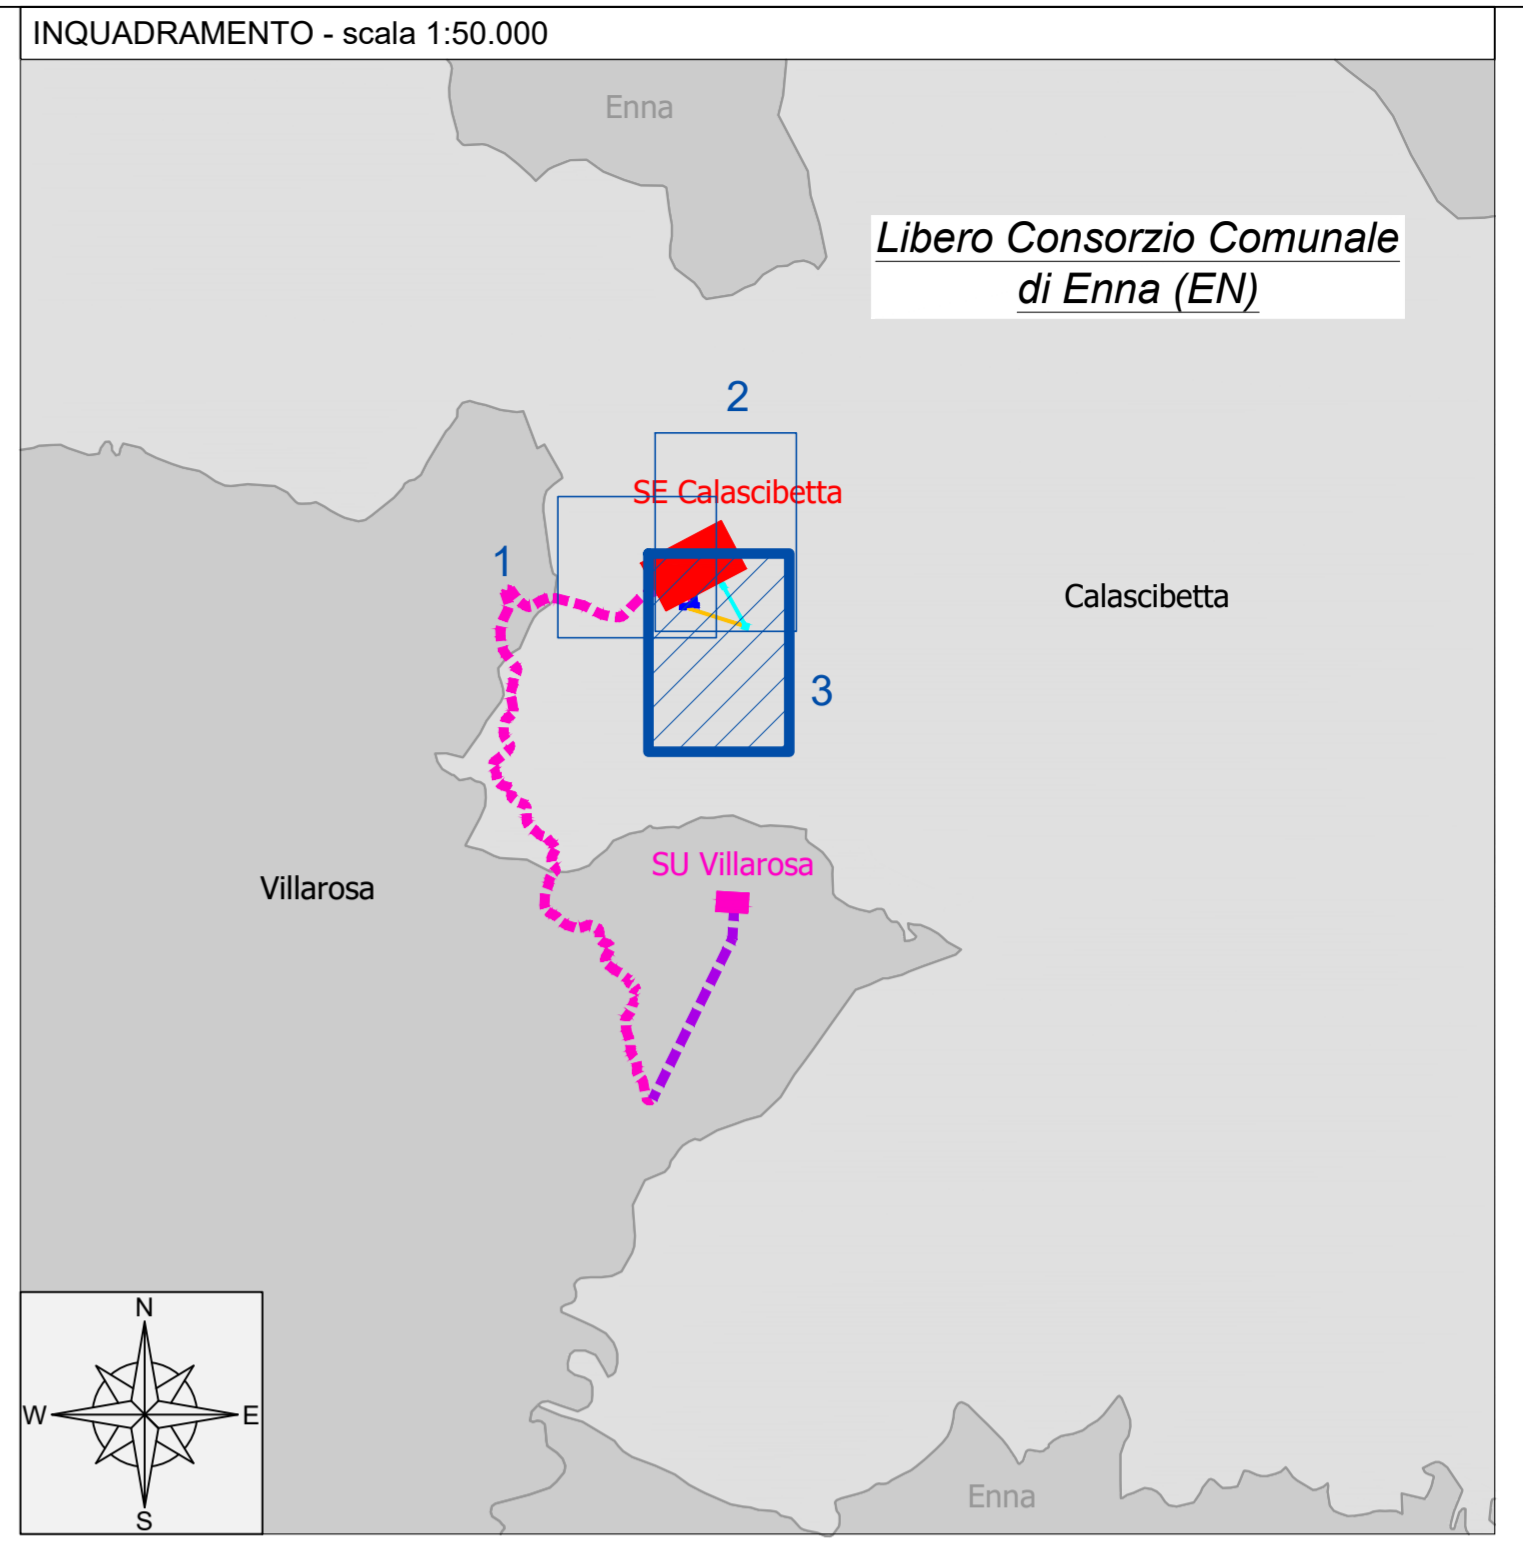

"VILLAROSA"
Progetto di impianto di accumulo idroelettrico
Opere di connessione alla RTN
Piano Tecnico delle Opere RTN

TITOLO ELABORATO Planimetria catastale con Distanza di Prima Approssimazione		SCALA 1:2.000	COMMESSA G970
		CODIFICA DOCUMENTO G970_DEF_T_034_RTN_plan_cat_DPA_3-3_REV00	
4 3 2 1 0	PRIMA EMISSIONE	Luglio 2022	Geotech S.r.l. Geotech S.r.l. Edison S.p.A.
REV.	DESCRIZIONE	DATA	REDATTO VERIFICATO APPROVATO
1			
2			
3			
4			

Questo disegno non può essere riprodotto, né utilizzato altrove, né ceduto a terzi in tutto o in parte senza il consenso scritto degli autori