


| PROGRESSIVA | BUCA GIUNTI |
|-------------|-------------|
| 2+156 | BG04 |
| 2+716 | BG05 |
| 3+276 | BG06 |
| 3+816 | BG07 |
| 4+386 | BG08 |

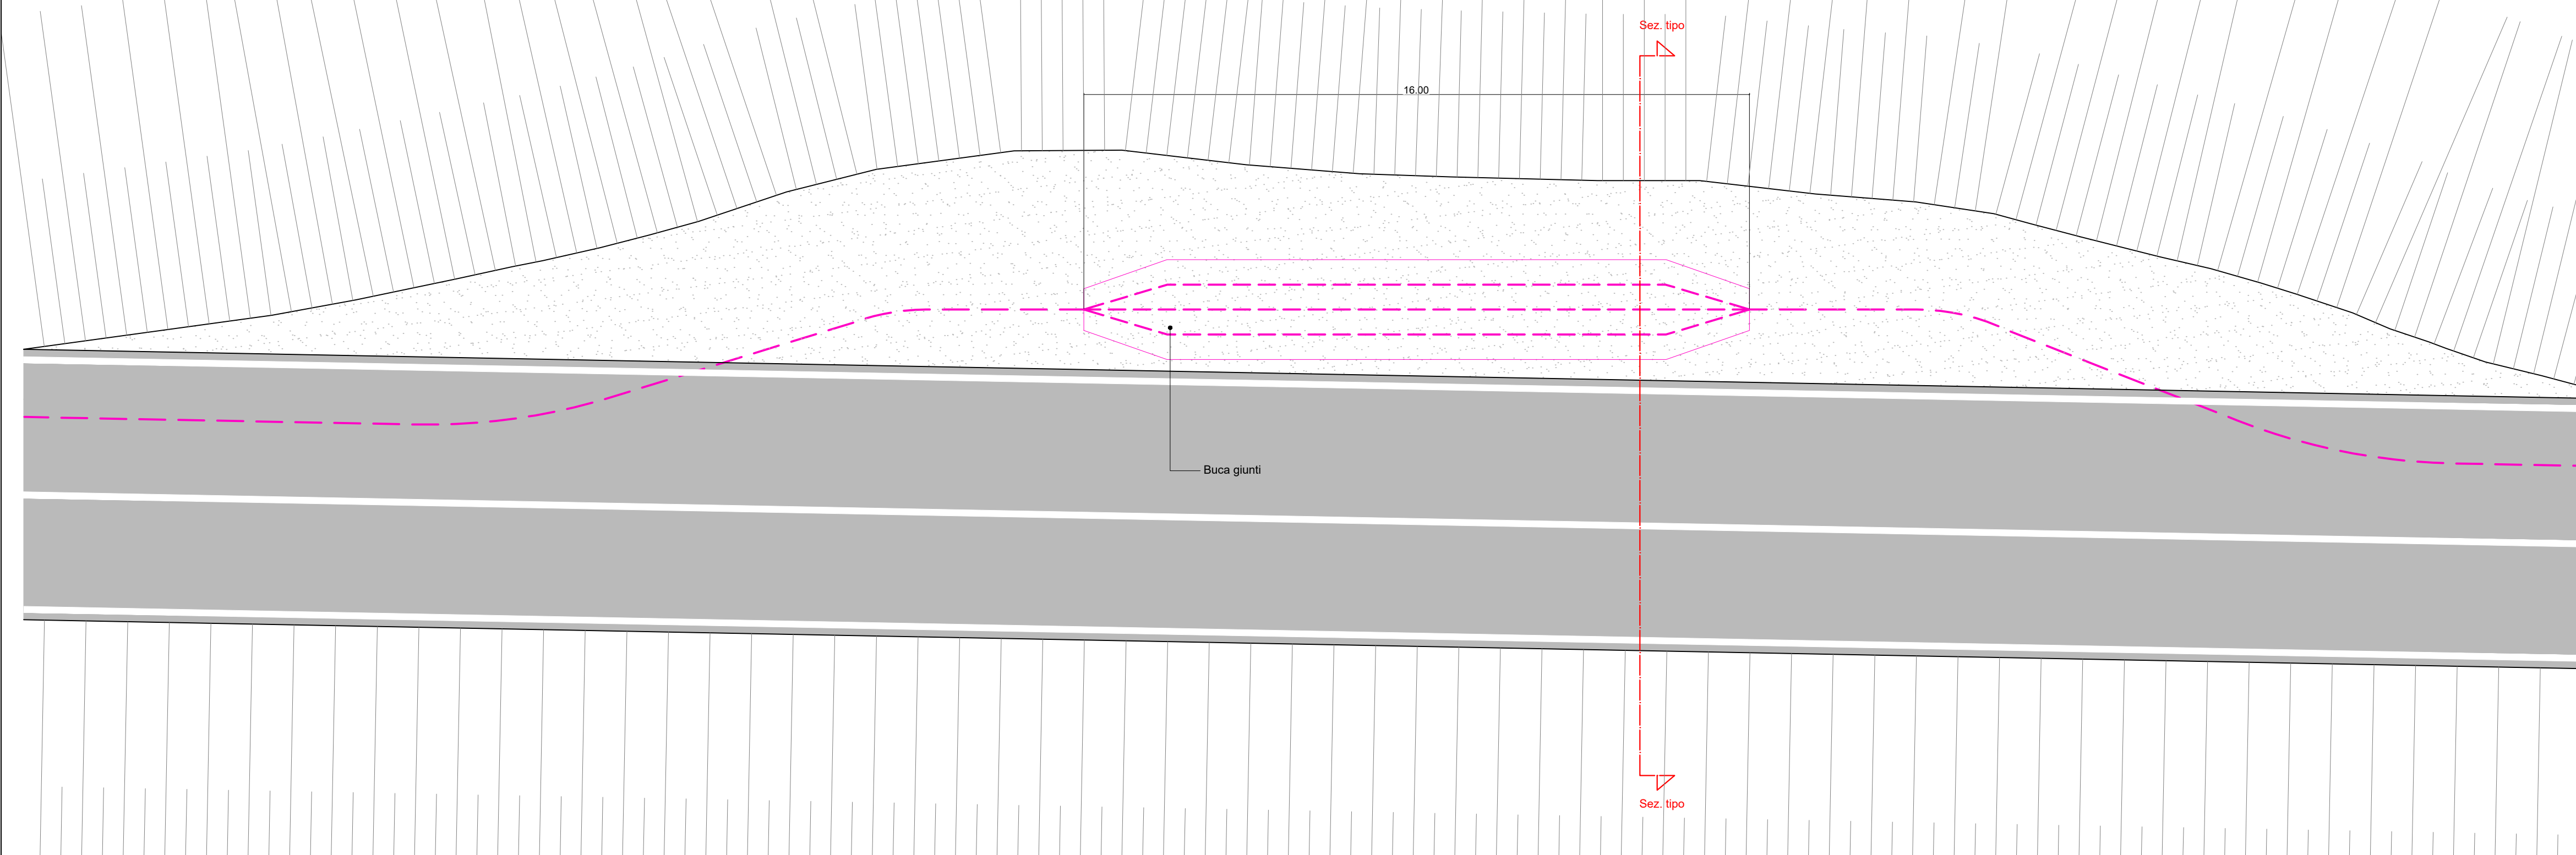

"VILLAROSA"
Progetto di impianto di accumulo idroelettrico
Opere di connessione alla RTN
Piano Tecnico delle Opere Utenza

| | | | |
|--|--|---|------------------|
| COMMITTENTE | | PROGETTAZIONE SOCIETA' DI INGEGNERIA Via T. Nani, 7 Morbegno (SO) Tel. +39 0342610774 E-mail: info@geotech-srl.it Sito: www.geotech-srl.it | |
| TITOLO ELABORATO Tipologici e dettagli connessione in cavo | | SCALA varie | COMMESSA G970 |
| CODIFICA DOCUMENTO G970_DEF_T_013_Ut_tip_dett_cavo_S_10_REV00 | | DATA Luglio 2022 | |
| REDATTO 1 2 3 4 5 6 7 8 9 10 11 12 13 14 15 16 17 | | VERIFICATO | APPROVATO |

Questo disegno non può essere riprodotto, né utilizzato altrove, né ceduto a terzi in tutto o in parte senza il consenso scritto degli autori