


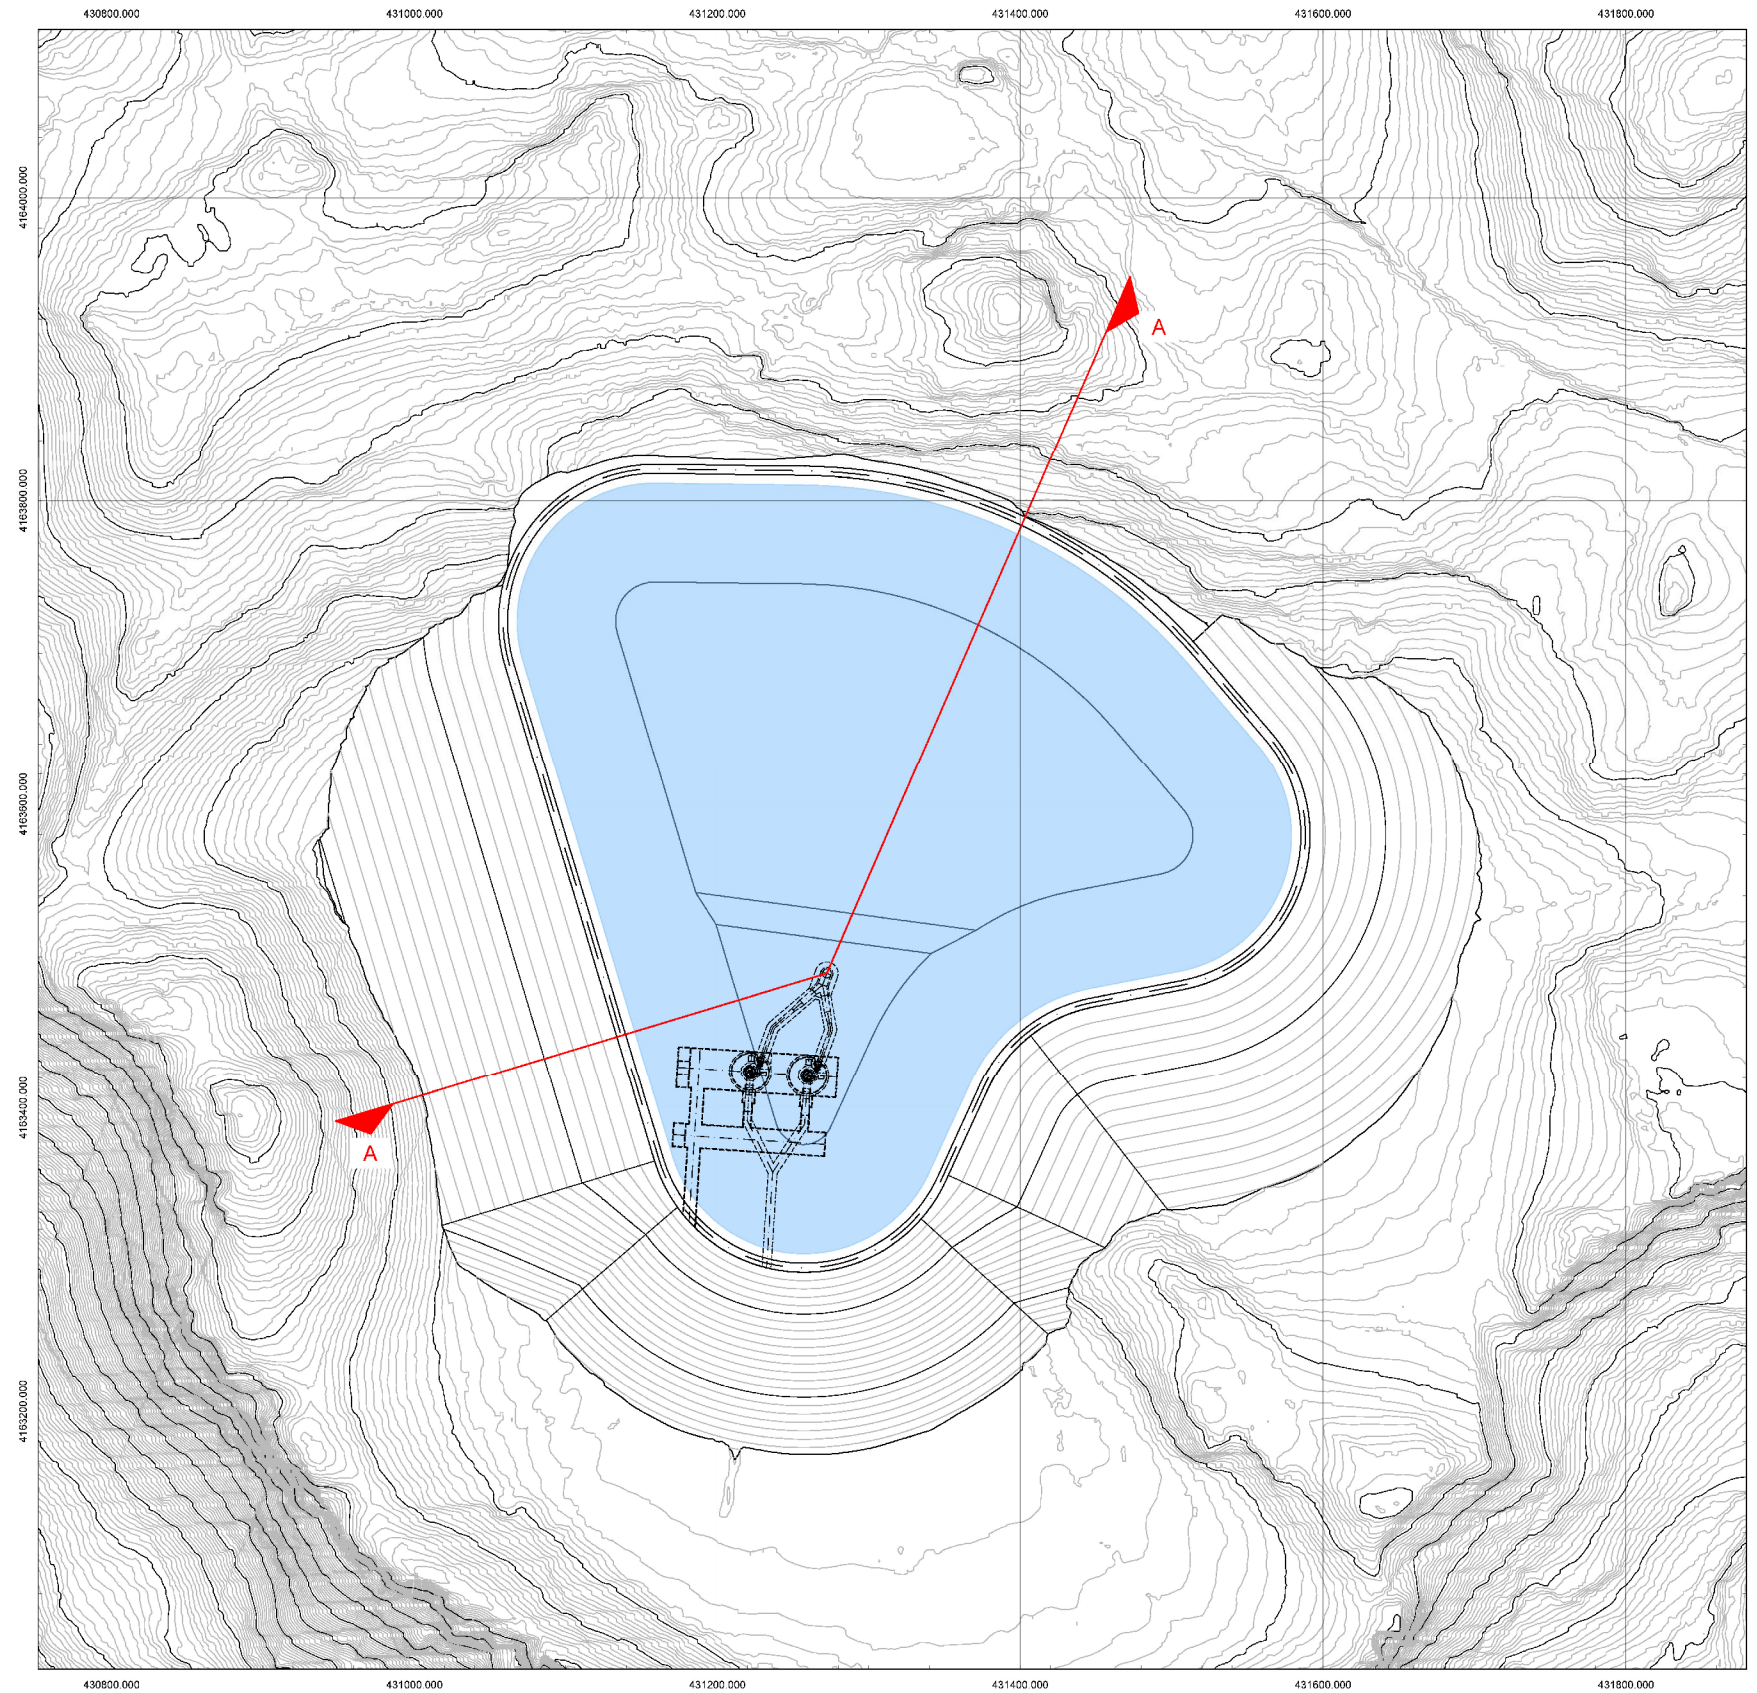

PLANIMETRIA ZONA
BACINO DI MONTE



KEY-MAP



RIFERIMENTO

Edison, “Villarosa” – Impianto di Accumulo Idroelettrico, Bacino di monte e presa e calice, Planimetria, Doc. 1388-H-FN-D-01-0, REV.0, 15/07/2022.

SCALA

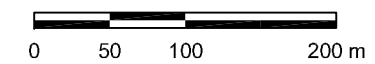


FIGURA 4.2a

BACINO DI MONTE
PLANIMETRIA GENERALE E SEZIONI TIPO