


LEGENDA

- Bonifica superficiale e bonifica in profondità eseguita mediante trivellazioni spinte sino a mt. -3.00, con garanzia sino a mt. -4.00 dal p.c..
- Bonifica superficiale e bonifica in profondità eseguita mediante trivellazioni spinte sino a mt. -5.00, con garanzia sino a mt. -6.00 dal p.c..
- Bonifica superficiale e bonifica in profondità eseguita mediante trivellazioni spinte sino a mt. -7.00, con garanzia sino a mt. -8.00 dal p.c..

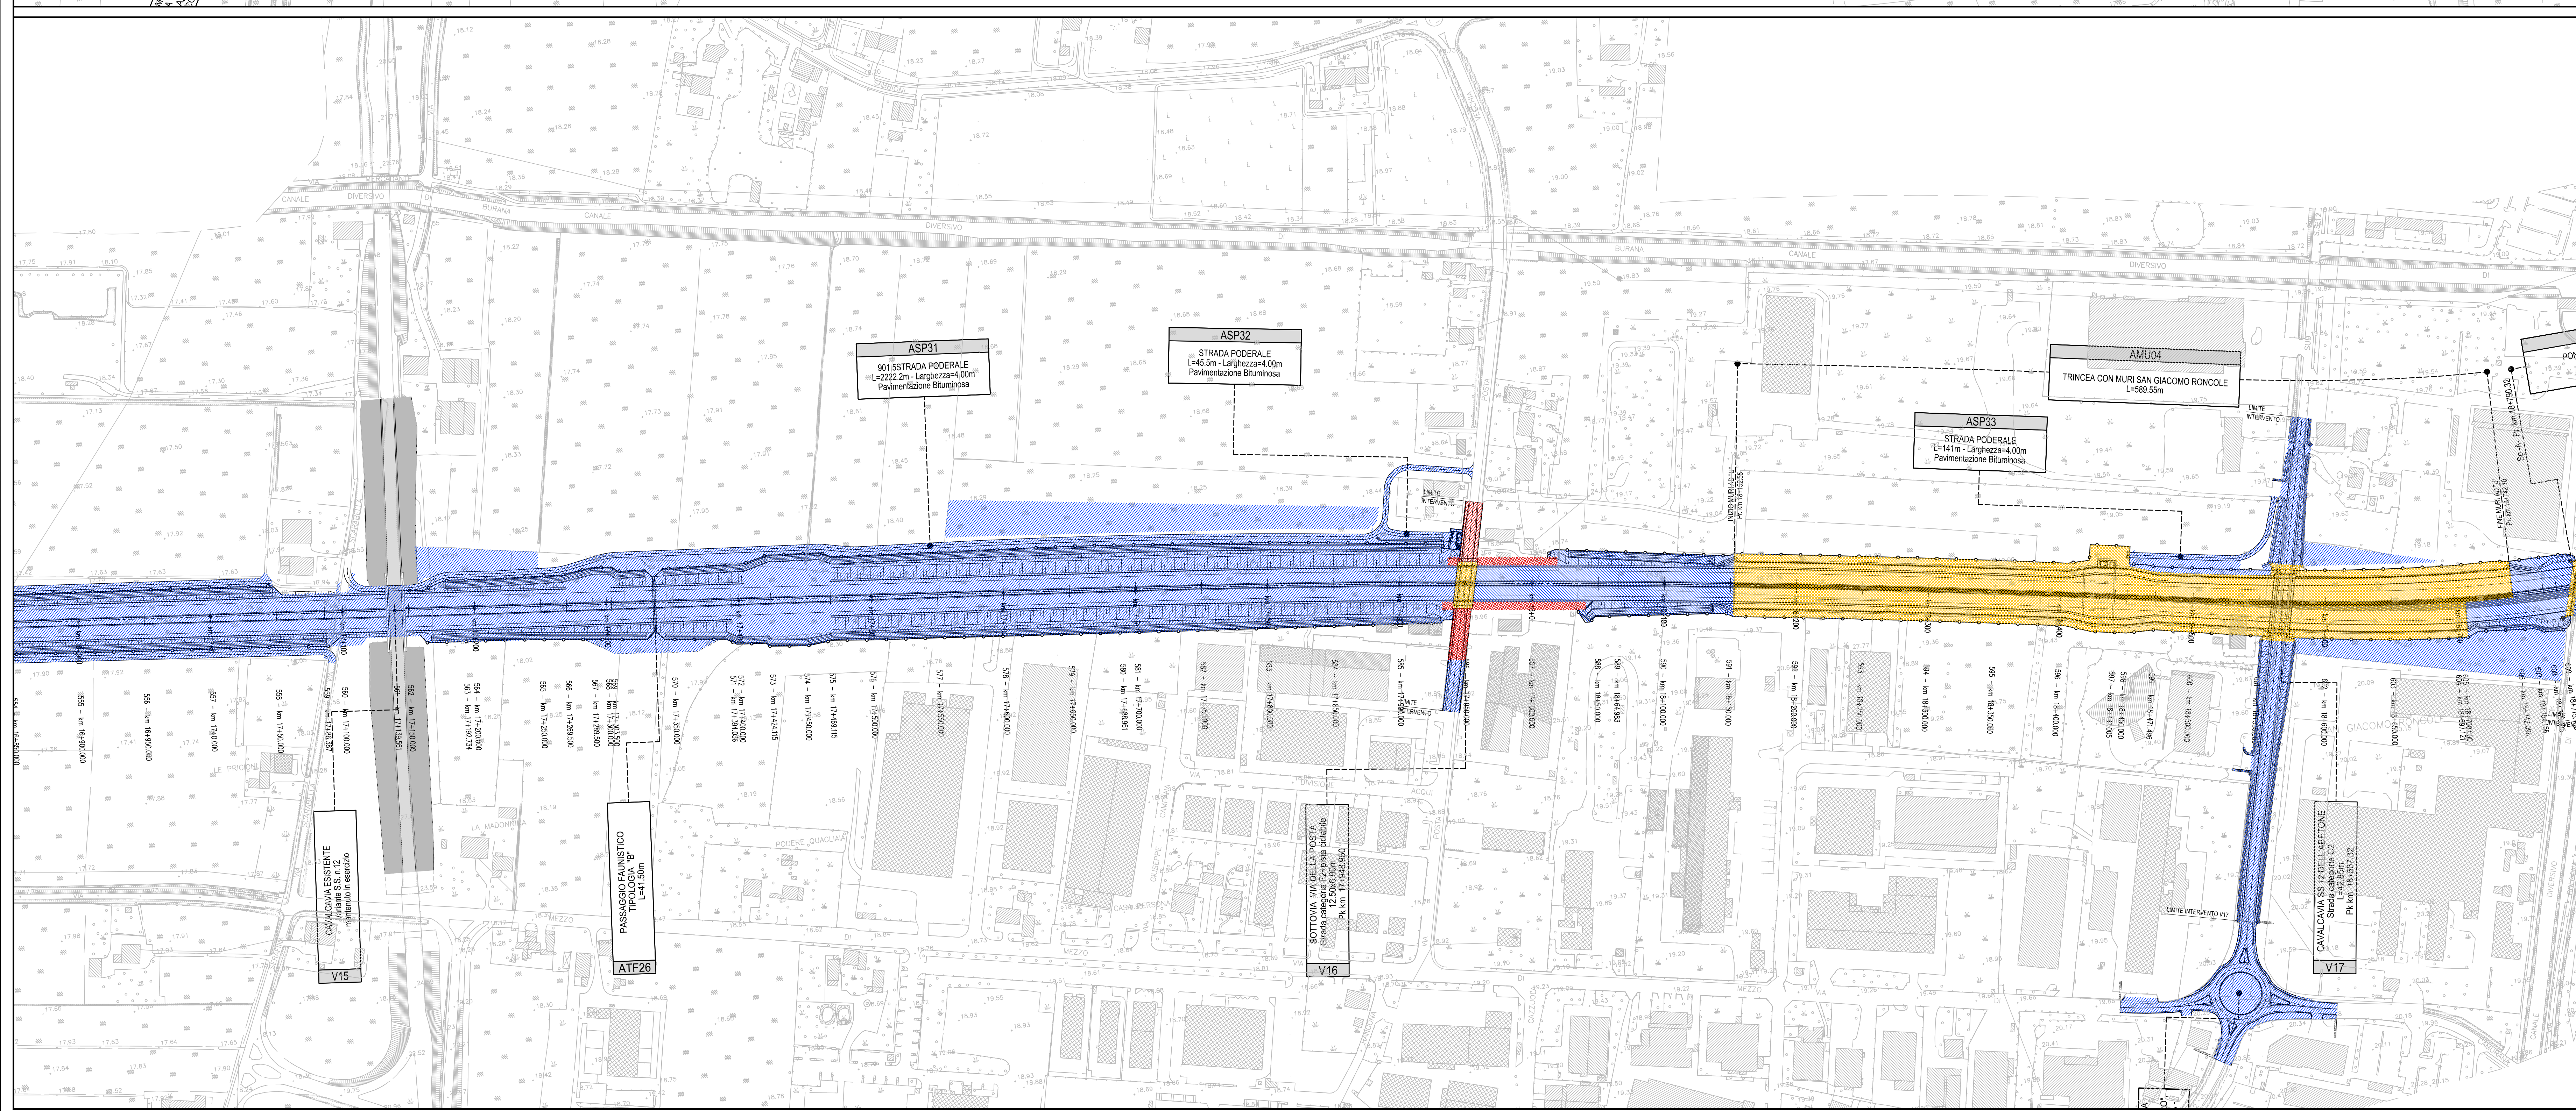

IL CONCESSIONARIO
ARC AUTOSTRADA REGIONALE CISPADANA

IL CONCESSIONARIO
Regione Emilia-Romagna

AUTOSTRADA REGIONALE CISPADANA
DAL CASELLO DI REGGIOLO-ROLO SULLA A22
AL CASELLO DI FERRARA SUD SULLA A13
CODICE C.U.P. E81808000050009

PROGETTO DEFINITIVO

ASSE AUTOSTRADALE (COMPRESIVO DEGLI INTERVENTI LOCALI DI COLLEGAMENTO VIARIO AL SISTEMA AUTOSTRADALE)
PIANO DELLE INDAGINI PER LA BONIFICA ORDIGNI BELLECI
LOCALIZZAZIONE INDAGINI
ASSE PRINCIPALE, SVINCOLI, VIABILITA' INTERFERITA E COLLEGAMENTO
PLANIMETRIA DELLE INDAGINI - TAX.1 DI 31

IL PROGETTISTA
WSP
Dipartimento di Ingegneria Civile e Ambientale
Via Università, 103 - 41100 Modena

RESPONSABILE INTEGRAZIONE PRESTAZIONI SPECIALISTICHE
Ing. Emilio Salsi
Albo Ing. Reg. Emilia-Romagna n° 545

IL CONCESSIONARIO
Autoregione Emilia-Romagna
Autoregione Emilia-Romagna
Autoregione Emilia-Romagna

DATA: 17/04/2012
DESCRIZIONE: Emissione
REDAZIONE: Barbargallo
CONTROLLO: Barbargallo
APPROVAZIONE: Salsi

IDENTIFICAZIONE ELABORATO
NUM. PROIEZIONE: 17/04/2012
DATA: 17/04/2012
DESCRIZIONE: Emissione
REDAZIONE: Barbargallo
CONTROLLO: Barbargallo
APPROVAZIONE: Salsi

DATA: 17/04/2012
SCALE: 1:2000