


**LEGENDA**

- Bonifica superficiale e bonifica in profondità eseguita mediante trivellazioni spinte sino a mt. -3.00, con garanzia sino a mt. -4.00 dal p.c..
- Bonifica superficiale e bonifica in profondità eseguita mediante trivellazioni spinte sino a mt. -5.00, con garanzia sino a mt. -6.00 dal p.c..
- Bonifica superficiale e bonifica in profondità eseguita mediante trivellazioni spinte sino a mt. -7.00, con garanzia sino a mt. -8.00 dal p.c..

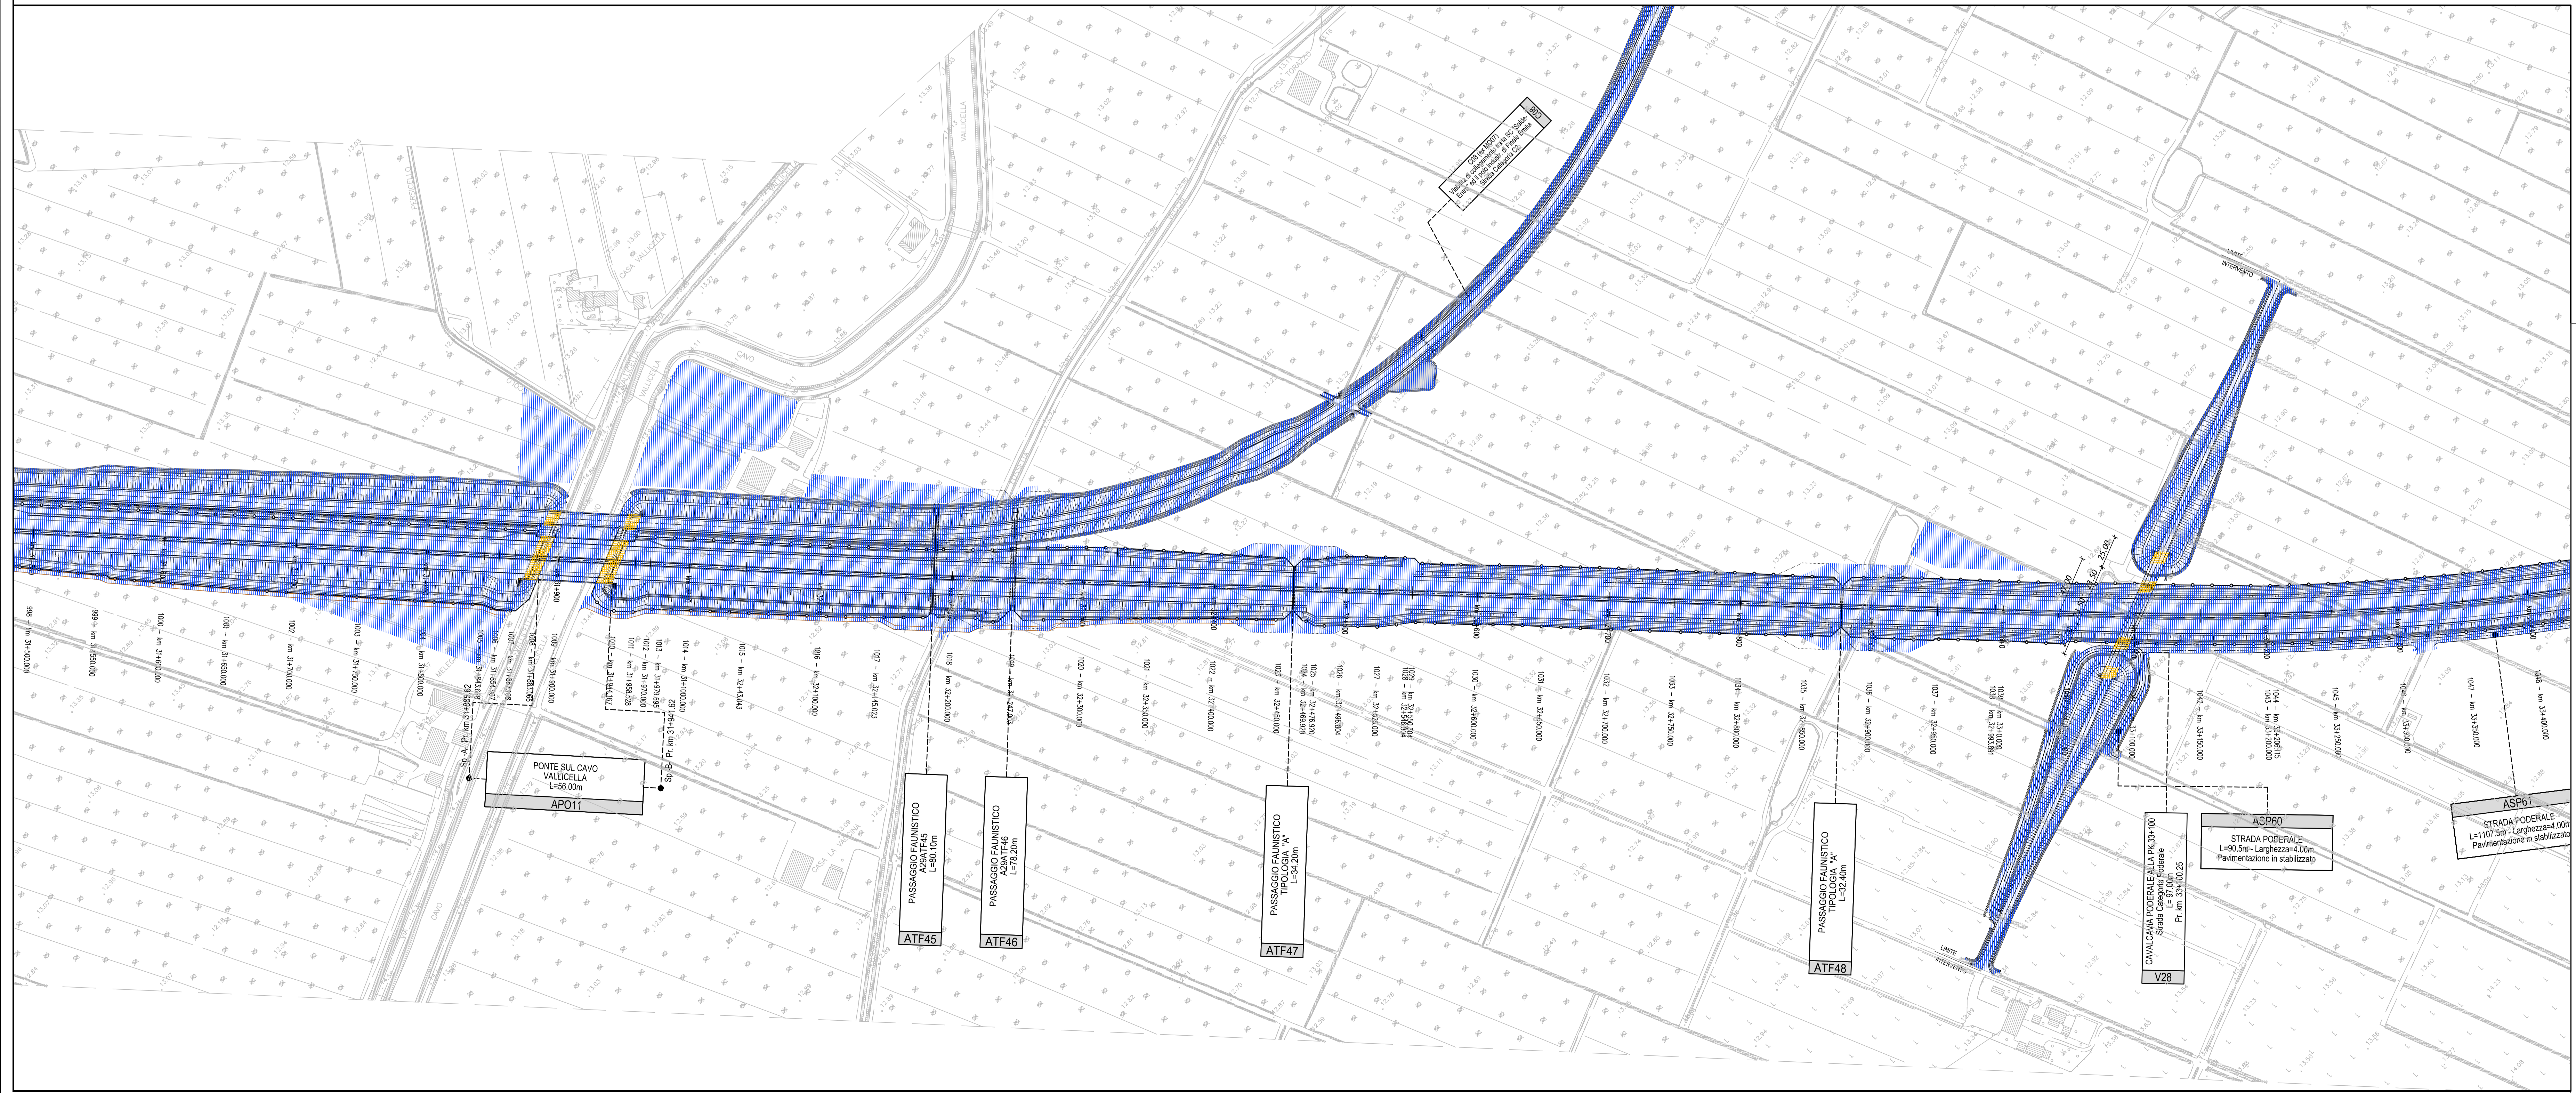

IL CONCESSIONARIO  
**ARC** AUTOSTRADA REGIONALE CISPADANA

IL CONCESSIONARIO  
**Regione Emilia-Romagna**

**AUTOSTRADA REGIONALE CISPADANA**  
DAL CASELLO DI REGGIOLO-ROLO SULLA A22  
AL CASELLO DI FERRARA SUD SULLA A13  
CODICE C.U.P. E81808000000009

**PROGETTO DEFINITIVO**

ASSE AUTOSTRADALE (COMPRESIVO DEGLI INTERVENTI LOCALI DI COLLEGAMENTO VIARIO AL SISTEMA AUTOSTRADALE)  
PIANO DELLE INDAGINI PER LA BONIFICA ORDIGNI BELLECI  
LOCALIZZAZIONE INDAGINI  
ASSE PRINCIPALE, SVINCOLI, VIABILITA' INTERFERITA E COLLEGAMENTO  
PLANIMETRIA DELLE INDAGINI - TAV.13 DI 31

IL PROGETTISTA  
**W.C.P.A.**  
Dipartimento Provinciale S.A.M. Carlo Barbargallo  
Viale dell'Industria, 233

RESPONSABILE INTEGRAZIONE PRESTAZIONI SPECIALISTICHE  
Ing. Emilio Salsi  
Aut. Ing. Resp. Ind. n° 945

IL CONCESSIONARIO  
Autosole Regionale  
Cispadana S.p.A.  
A. Pizzoli  
G. Pizzoli  
L. Marini

IDENTIFICAZIONE ELABORATO: IDENTIFICAZIONE ELABORATO DESCRIZIONE REVISIONI  
DATA: 17/04/2012 Emissione  
REVISORE: Barbagallo  
AUTORIZZAZIONE: Barbagallo Salsi  
SCALE: 1:2000  
DATA: MAGGIO 2012