


LEGENDA

TERRITORIO	Confini regionali	INFRASTRUTTURE ESISTENTI	Autostrade
Confini provinciali	Ferrovie	Asse viario Cispadano	
Confini comunali			
RUOLO (RE)	Denominazione Comune	INFRASTRUTTURE DI PROGETTO	Tracciato autostradale, svincoli, interconnessioni, aree di servizio
Costi d'acqua e presenze idrografiche principali		Viabilità di adduzione al sistema autostradale	
DIRAZIONI		Interventi di riqualificazione delle viabilità poderali interterre (larghezza 4-6m)	
		Percorsi ciclabili	
DEMOLIZIONI	Demolizioni Fabbricati		
Demolizioni Opere d'Arte			
Demolizioni Rilevati			
Bonifica Fossi e Vasche			
Demolizioni Pavimentazioni Stradali			

ELABORATI DI RIFERIMENTO

CARATTERISTICHE DEI MATERIALI

NOTE

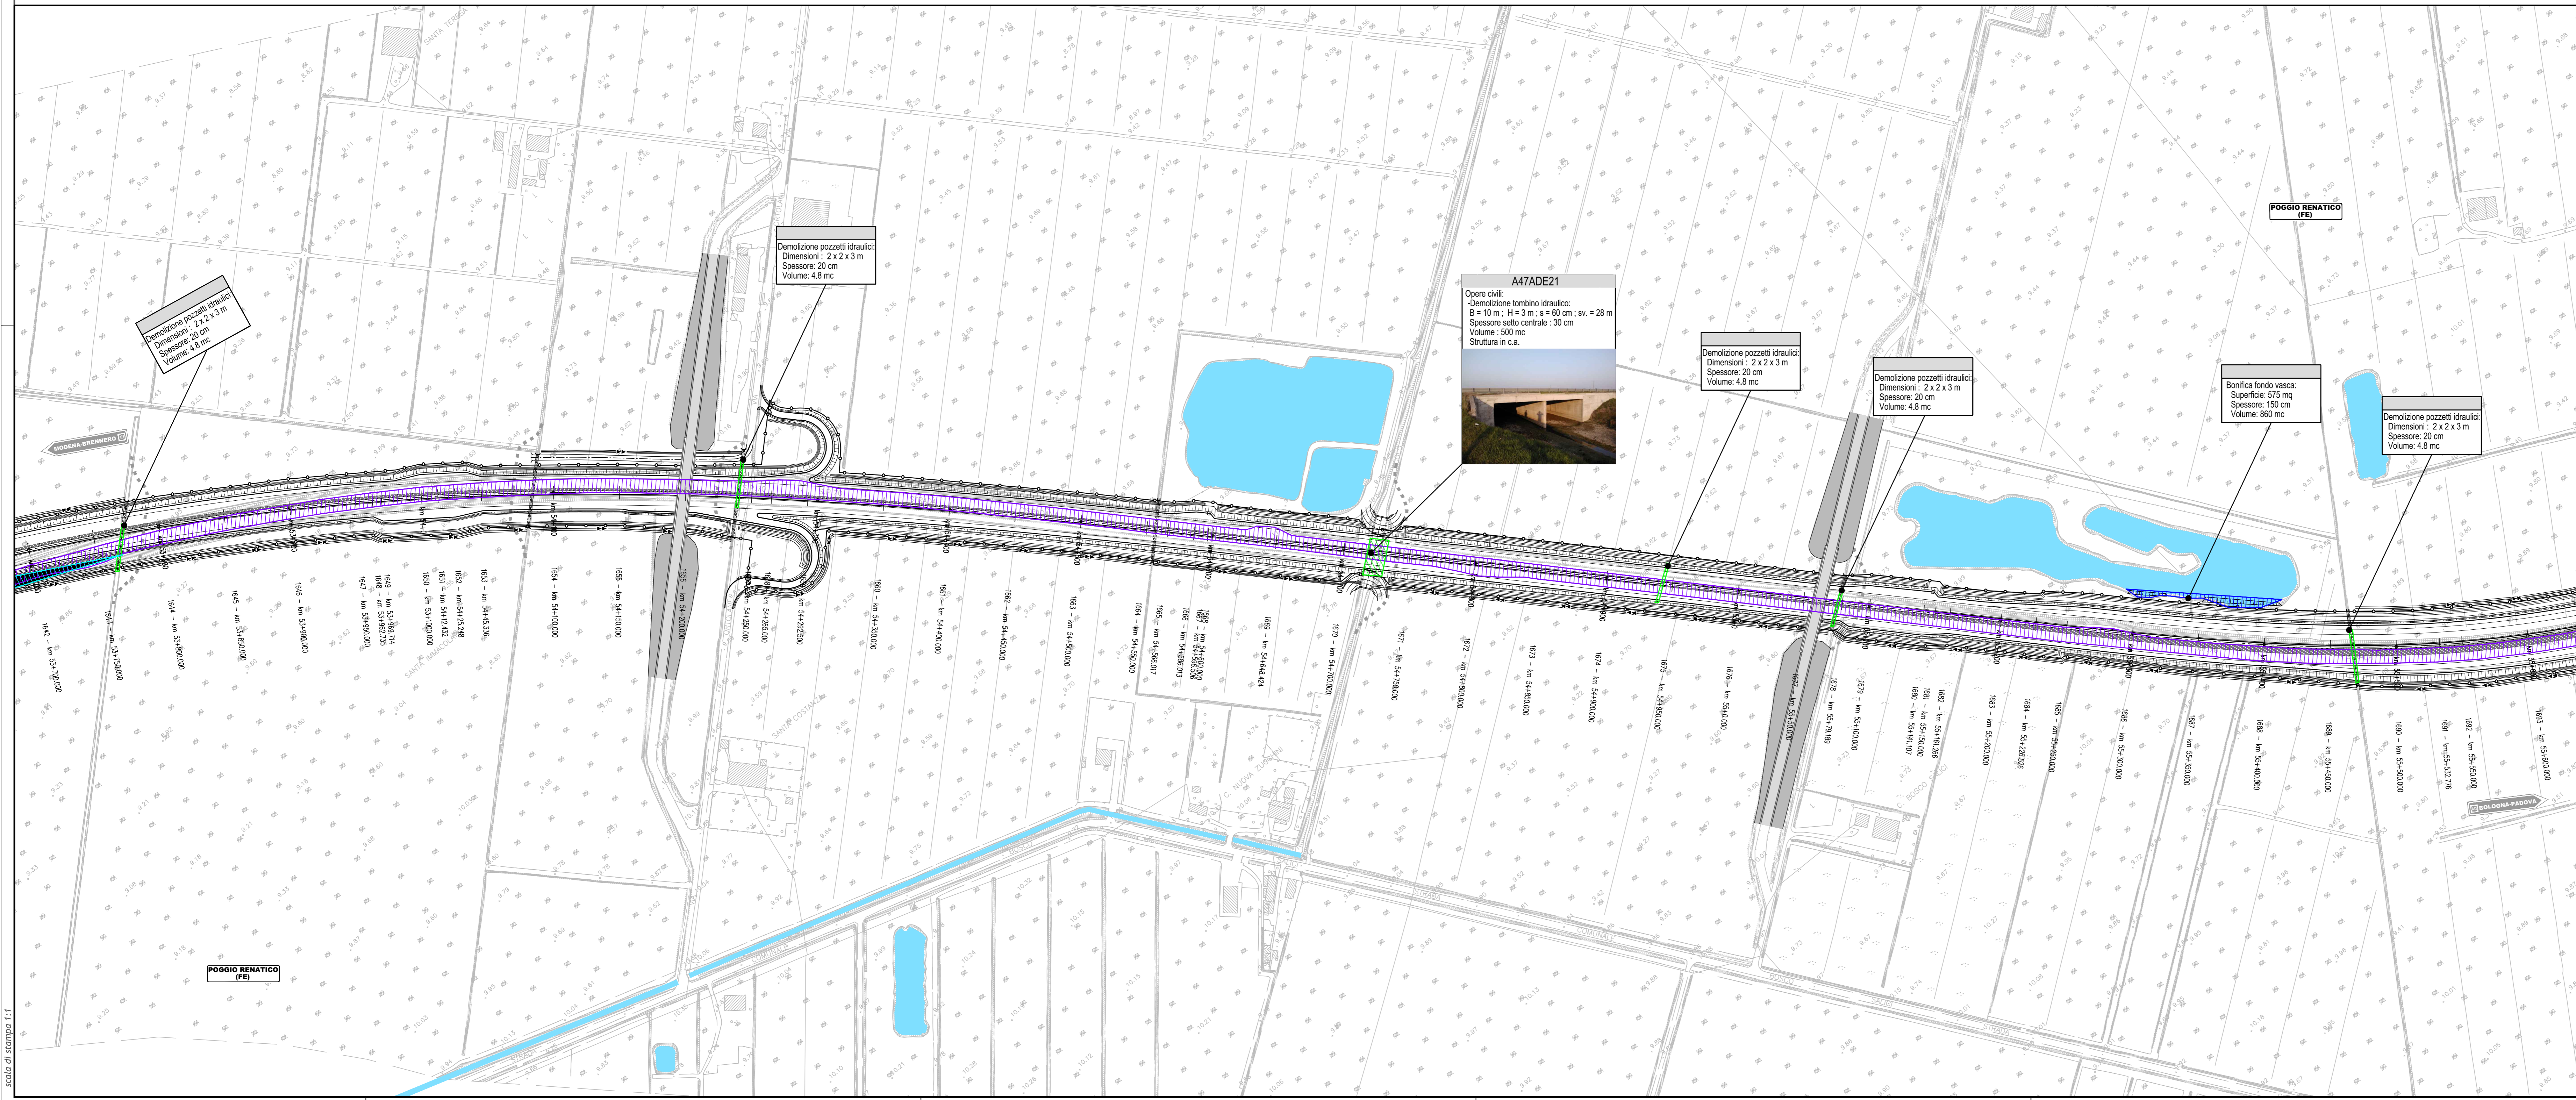

IL CONCESSIONARIO
ARC AUTOSTRADA REGIONALE CISPADANA

IL CONCESSIONARIO
Regione Emilia-Romagna

AUTOSTRADA REGIONALE CISPADANA DAL CASELLO DI REGGIOLO-ROLO SULLA A22 AL CASELLO DI FERRARA SUD SULLA A13
 CODICE C.U.P. E81808000600009

PROGETTO DEFINITIVO

ASSE AUTOSTRADALE (COMPRESIVO DEGLI INTERVENTI LOCALI DI COLLEGAMENTO VIARIO AL SISTEMA AUTOSTRADALE)

OPERE D'ARTE ESISTENTI
 DEMOLIZIONI
 ASSE PRINCIPALE - PLANIMETRIE DELLE INDAGINI
 PLANIMETRIA INDIVIDUAZIONE SITI OGGETTO DI DEMOLIZIONE - TAVOLA 21/26

IL PROGETTISTA
PIACENTINI INGEGNERI S.r.l.
 Ing. Luca Piacentini
 Albo Ing. Bologna n° 4152

RESPONSABILE INTEGRAZIONE PRESTAZIONI SPECIALISTICHE
 Ing. Emilio Salsi
 Albo Ing. Reggio Emilia n° 545

IL CONCESSIONARIO
Autosole Regionale Cispadana S.p.A. e PRESENTI Gruppo Piacentini

17.04.2012 Emissione

DESCRIZIONE: Fantoni Piacentini Salsi

REDAZIONE: Fantoni Piacentini Salsi

CONTROLLO: Fantoni Piacentini Salsi

IDENTIFICAZIONE ELABORATO

DATA: 17.04.2012

SCALE: 1:2000

MAGGIO 2012