PLANIMETRIA DI PROGETTO

SCALA 1:5.000

N

REGIONE EMILIA-ROMAGNA
PROVINCIA DI MODENA

COMUNE DI SAN FELICE SUL PANARO

COMUNE DI FINALE EMILIA

"S02"
AUTOSTAZIONE
S.FELICE SUL PANARO
-FINALE EMILIA

"C07" (ex MO06)
INTERVENTI LOCALI DI COLLEGAMENTO
VIARIO AL SISTEMA AUTOSTRADALE
Completamento della Tangenziale di
S.Felice e Circonvallazione di Rivara

MODENA-BRENNERO

BOLOGNA-VADOVA

PONTE SUL CANALE DIVERSIVO RENANA - S.P. N°413

PONTE SUL CANALE DIVERSIVO RENANA 2

PONTE SUL CANALE DIVERSIVO RENANA 3

FERROVIA BOLOGNA-VERONA

SF169 SF170 SF056 SF057 SF058 SF055 SF052 SF053 SF054 SF059 SF060 SF061 SF088 SF089 SF090 SF086 SF176 SF077 SF172 SF063 SF064 SF078 SF079 SF171 SF062 SF065 SF066 SF067 SF068 SF069 SF070 SF071 SF072 SF073 SF074 SF080 SF081 SF082 SF083 SF084 SF085 SF092 SF091 SF093 SF094 SF095 SF096 SF107 SF108 SF104 SF105 SF106 SF101 SF102 SF103 SF099 SF100 SF097 SF098 SF119 SF116 SF117 SF118 SF175 SF155 SF154 SF153 SF174 SF156 SF157 SF169 SF158 SF110 SF176 SF177 SF178 SF179 SF112 SF111 SF109 SF173 SF150 SF151 SF152 SF146 SF145 SF144 SF143 SF142 SF147 SF148 SF149 SF141 SF140 SF144 SF128 SF134 SF133 FN002 FN001 FN003 FN006 FN007 FN005 FN004 SF120 SF121 SF122 SF129 SF130 SF132 SF131 SF135 SF136 SF137 FN008 FN009 FN012 FN011 FN010 FN013 FN014 FN015 FN017 FN016 FN018 FN019 FN020 FN021 FN022 FN023 FN024 FN025 FN026 FN027 FN028 FN029 FN030 FN031 FN032 FN033 FN034 FN035 FN036 FN037 FN038 FN039 FN042 FN043 FN041 FN040 FN055 FN054 FN053 FN052 FN051 FN050 FN049 FN048 FN047 FN045 FN044 FN046

QUADRO D'UNIONE

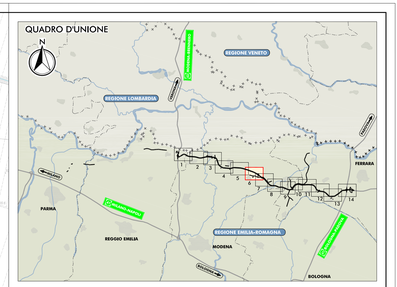

LEGENDA

TERRITORIO

- CONFINI REGIONALI
- CONFINI PROVINCIALI
- CONFINI COMUNALI
- CORSI D'ACQUA E PRESENZE IDROGRAFICHE PRINCIPALI

INFRASTRUTTURE ESISTENTI

- AUTOSTRADE
- FERROVIE
- STRADE STATALI
- STRADE PROVINCIALI

INFRASTRUTTURE DI PROGETTO

- TRACCIATO AUTOSTRADALE DI PROGETTO
- INTERVENTI LOCALI DI COLLEGAMENTO VIARIO AL SISTEMA AUTOSTRADALE
- VIABILITÀ DI ADDUZIONE AL SISTEMA AUTOSTRADALE

RICETTORI

- RICETTORE A DESTINAZIONE PRODUTTIVA/ COMMERCIALE/TERZIARIO
- RICETTORE A DESTINAZIONE AGRICOLA
- RICETTORE SENSIBILE (SCUOLE, OSPEDALI, CASE DI CURA E RIPOSO)
- RICETTORE SPECIALISTICO PARTICOLARE
- RICETTORE A DESTINAZIONE RESIDENZIALE ABITATO
- RICETTORE A DESTINAZIONE RESIDENZIALE NON ABITATO
- RICETTORE DISABITATO
- RICETTORE INAGIBILE

NV007 SIGLA COMUNE E NUMERO PROGRESSIVO

BN	BONDENO (FE)
BR	BRESCELLO (RE)
CT	CENTO (FE)
CN	CONCORDIA (MO)
FR	FERRARA (FE)
FN	FINALE EMILIA (MO)
GS	GUASTALLA (RE)
LZ	LUZZARA (RE)
MD	MEDOLLA (MO)
MB	MIRABELLO (FE)
MR	MIRANDOLA (MO)
MZ	MEZZANI (PR)
NV	NOVI DI MODENA (MO)
PR	PARMA (PR)
PG	POGGIO RENATICO (FE)
RG	REGGIOLO (RE)
RL	ROLO (RE)
SF	SAN FELICE SUL PANARO (MO)
SP	SAN POSSIDONIO (MO)
SG	SANT'AGOSTINO (FE)
SR	SORBOLO (PR)
TR	TORRILE (PR)

- FASCIA DI PERTINENZA DA DPR 142/04
- FASCIA DI INDAGINE RICETTORI SENSIBILI DA DPR 142/04

ELABORATI DI RIFERIMENTO

PD_0_000_0MA00_0_AC_RG_01_A RELAZIONE DI IMPATTO ACUSTICO

PD_0_000_0MA00_0_AC_SH_01-04_A CENSIMENTO DEI RICETTORI - SCHEDE

IL CONCEDENTE: Regione Emilia-Romagna

IL CONCESSIONARIO: ARC Autostrada Regionale Cispadana

AUTOSTRADA REGIONALE CISPADANA

DAL CASELLO DI REGGIOLO-ROLO SULLA A22 AL CASELLO DI FERRARA SUD SULLA A13

CODICE C.U.P. E81I18000000600O9

PROGETTO DEFINITIVO

ASSE AUTOSTRADALE (COMPRENSIVO DEGLI INTERVENTI LOCALI DI COLLEGAMENTO VIARIO AL SISTEMA AUTOSTRADALE)
MITIGAZIONI AMBIENTALI

STUDIO ACUSTICO

CARTA CON LOCALIZZAZIONE DEI RICETTORI
TAV. 6/14

IL PROGETTISTA
Ing. Michele Nardi
Ordine degli Ingegneri della Provincia di Bologna n. 5127
TECNICO COMPETENTE IN ACUSTICA
Ing. Emilio Salsi
Tecnico Competente in Acustica Ambientale
Ordine degli Ingegneri della Provincia di Bologna n. 945

RESPONSABILE INTEGRAZIONE PRESTAZIONE SPECIALISTICHE
Ing. Emilio Salsi
Albo Ing. Reggio Emilia n° 945

IL CONCESSIONARIO
Autostrada Regionale Cispadana S.p.A.
IL PRESIDENTE
Graziano Pattuzzi

REV.	DATA	DESCRIZIONE	REDAZIONE	CONTROLLO	APPROVAZIONE
G					
F					
E					
D					
C					
B					
A	17.04.2012	EMISSIONE	GHIRETTI	BECCARELLI	SALSI

IDENTIFICAZIONE ELABORATO

PMA PROG	FAS	LOTTO	GRUPPO	CODICE OPERA WBS	TIPOLOGIA OPERA	AMBITO	TIPO CARTIGLIO	PROGRESSIVO	REV.
3634	PD	0	000	0MA00	0	AC	CC	006	A

DATA: MAGGIO 2012

SCALA: 1:5.000

IL PRESENTE DOCUMENTO NON PUÒ ESSERE COPIATO, RIPRODOTTO O ALTRIMENTI PUBBLICATO, IN TUTTO O IN PARTE, SENZA IL CONSENSO SCRITTO DEL CONCEDENTE. NON UTILIZZI NON AUTORIZZATI SARÀ PERSEGUITO A NORMA DI LEGGE
THIS DOCUMENT MAY NOT BE COPIED, REPRODUCED OR PUBLISHED, EITHER IN PART OR IN ITS ENTIRETY, WITHOUT THE WRITTEN PERMISSION OF ARCESE CONCESSIONAIRE. UNAUTHORIZED USE WILL BE PROSECUTED BY LAW.