


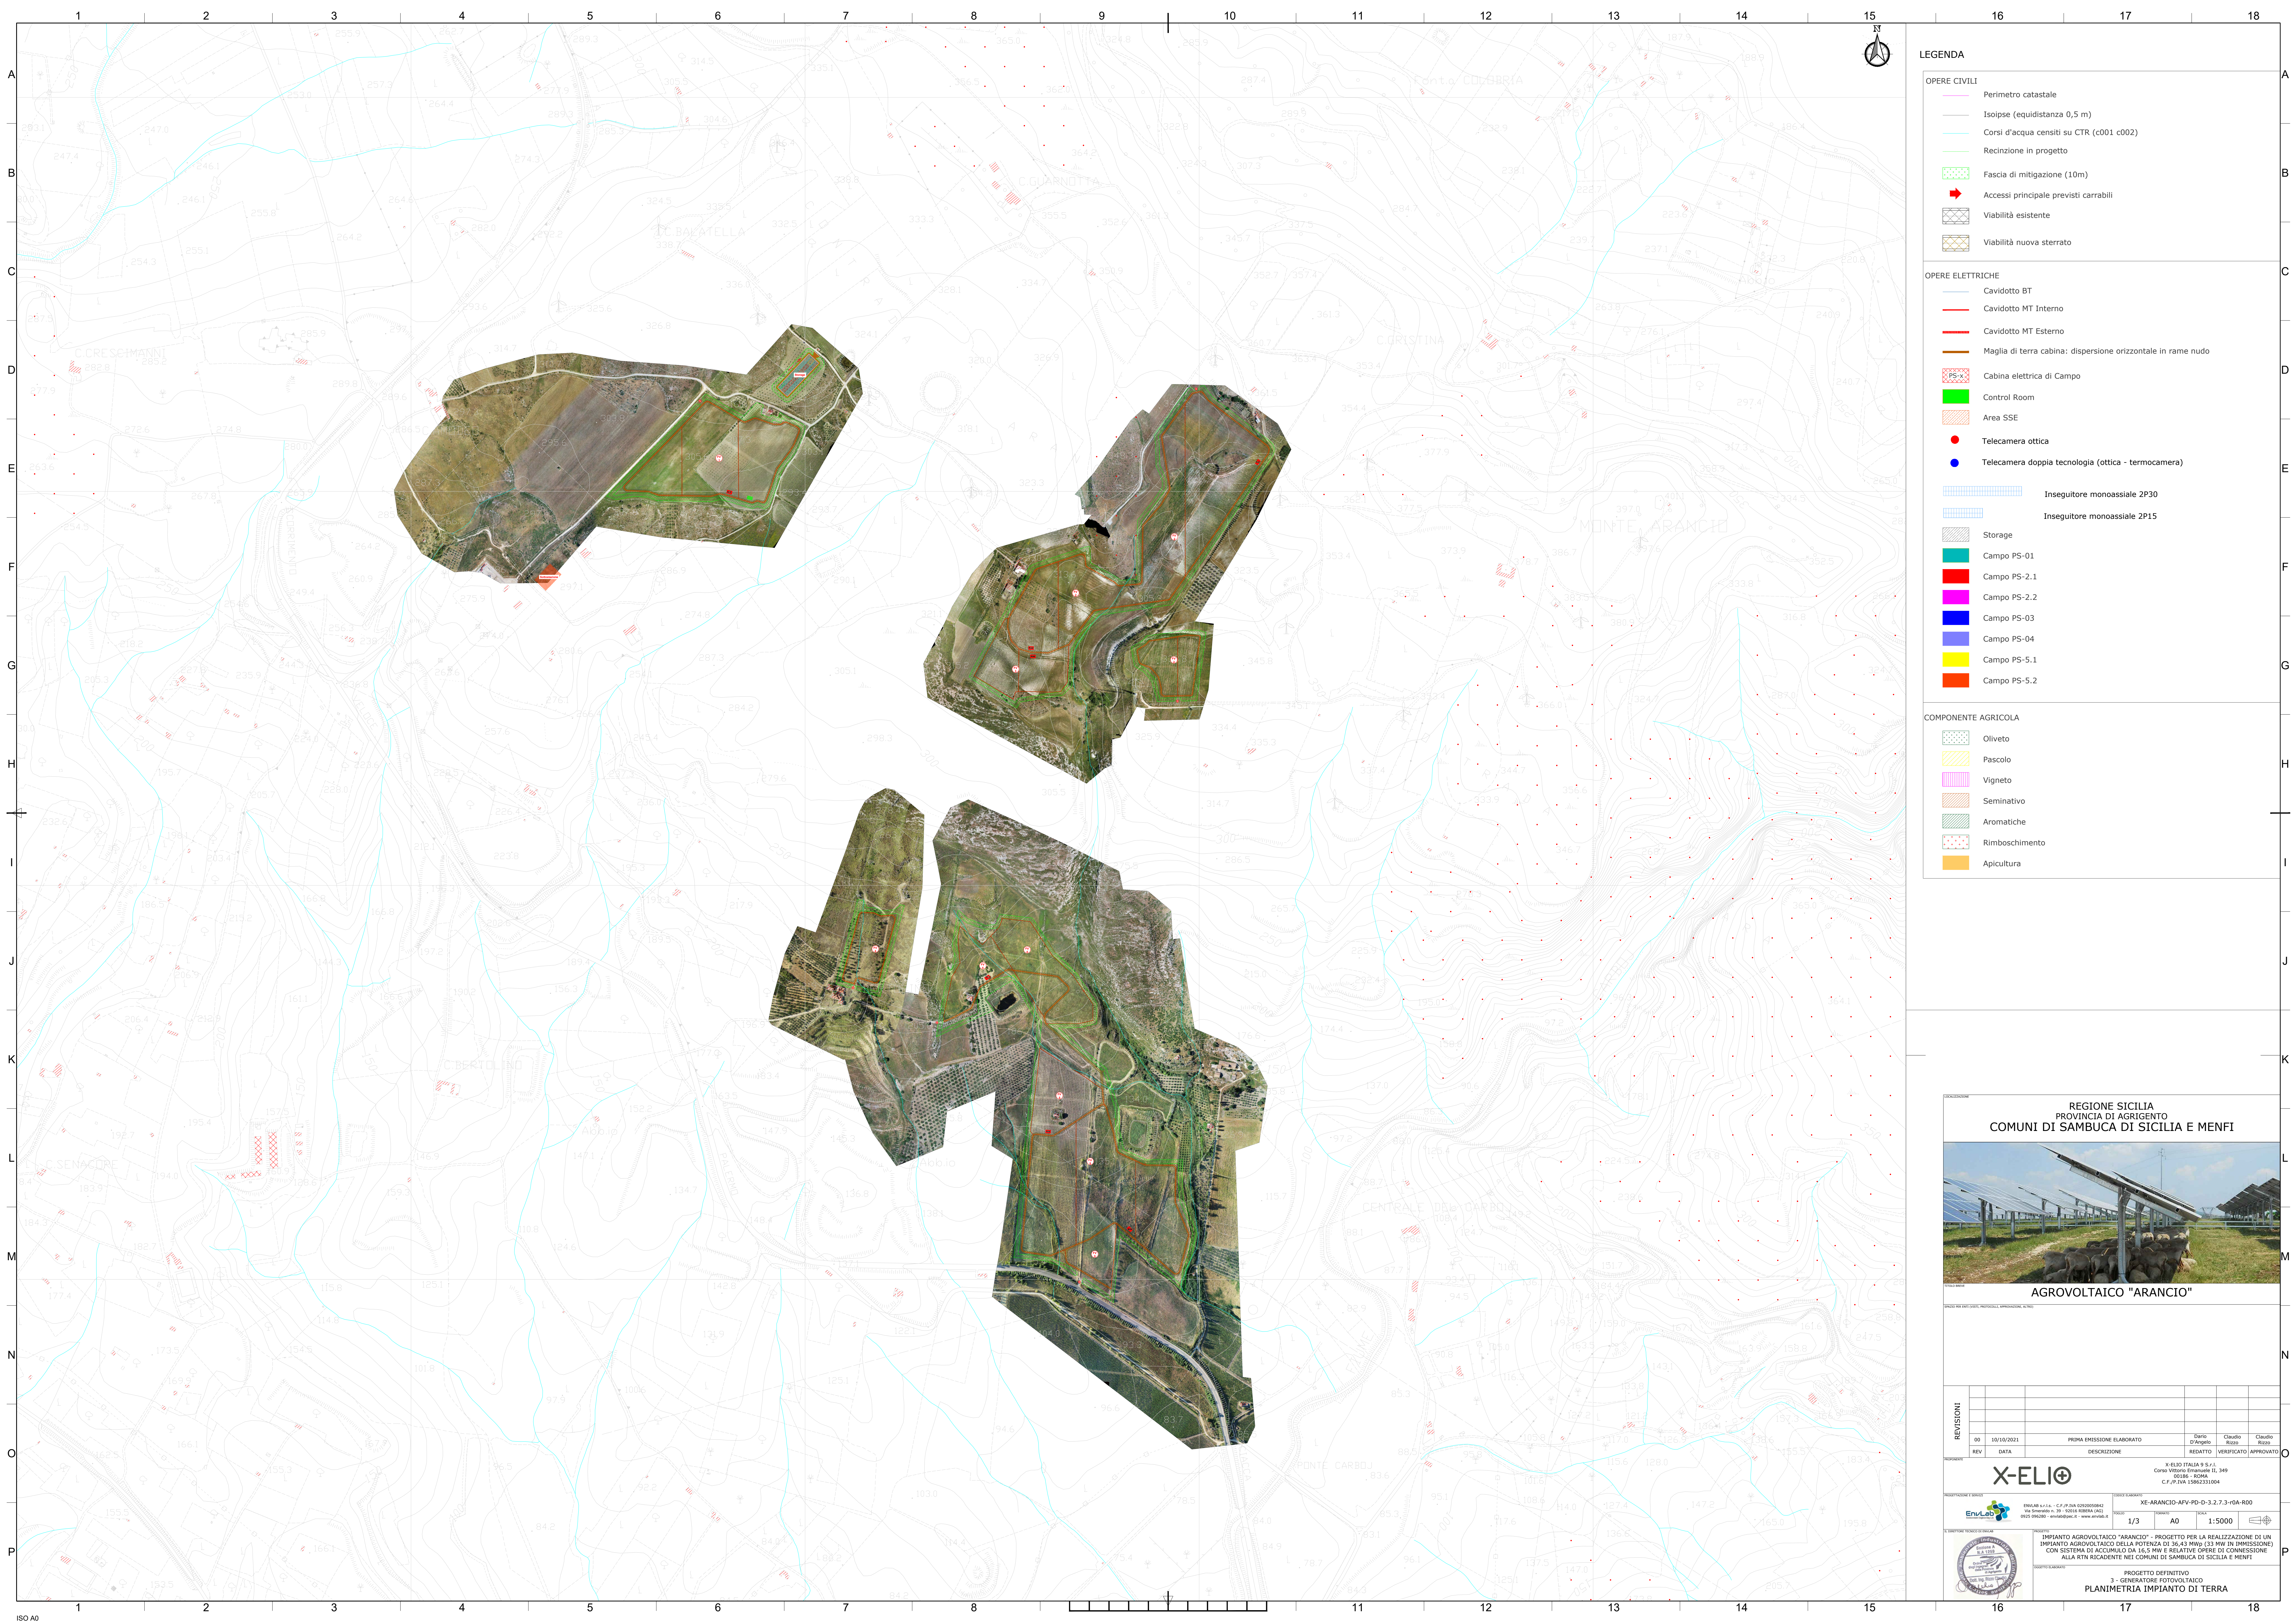

LEGENDA

OPERE CIVILI

- Perimetro catastale
- Isolipse (equidistanza 0,5 m)
- Corsi d'acqua censiti su CTR (c001 c002)
- Recinzione in progetto
- Fascia di mitigazione (10m)
- Accessi principale previsti carrabili
- Viabilità esistente
- Viabilità nuova sterrato

OPERE ELETTRICHE

- Cavidotto BT
- Cavidotto MT Interno
- Cavidotto MT Esterno
- Maglia di terra cabina: dispersione orizzontale in rame nudo
- Cabina elettrica di Campo
- Control Room
- Area SSE
- Telecamera ottica
- Telecamera doppia tecnologia (ottica - termocamera)
- Inseguitore monoassiale 2P30
- Inseguitore monoassiale 2P15
- Storage
- Campo PS-01
- Campo PS-2.1
- Campo PS-2.2
- Campo PS-03
- Campo PS-04
- Campo PS-5.1
- Campo PS-5.2

COMPONENTE AGRICOLA

- Oliveto
- Pascolo
- Vigneto
- Seminativo
- Aromatiche
- Rimboscimento
- Apicoltura

REGIONE SICILIA
PROVINCIA DI AGRIGENTO
COMUNI DI SAMBUCA DI SICILIA E MENFI



AGROVOLTAICO "ARANCIO"

REVISIONI

NO	DATA	PRIMA EMISSIONE ELABORATO	Disegnato	Verificato	Approvato
REV		DESCRIZIONE			

X-ELIO


X-ELIO ITALIA S.p.A.
Corso Vittorio Emanuele II, 349
00186 - ROMA
C.F./P.IVA 15862311004

PROGETTO ELENCO
DOLAR S.r.l. - C.F./P.IVA 020000842
Via Sordani 10 - 10126 TORINO (TO)
011 5500001 - email@x-elio.it - www.x-elio.it

PROGETTO ELENCO
XE-ARANCIO-APV-PD-D-3.2.7.3-00A-R00
Data: 1/3 Foglio: A0 Scala: 1:5000

PROGETTO ELENCO
IMPIANTO AGROVOLTAICO "ARANCIO" - PROGETTO PER LA REALIZZAZIONE DI UN
IMPIANTO AGROVOLTAICO DELLA POTENZA DI 36,43 MWp (33 MW IN IMMISSIONE)
CON SISTEMA DI ACCUMULO DA 16,5 MW E RELATIVE OPERE DI CONNESSIONE
ALLA RTN RICADENTE NEI COMUNI DI SAMBUCA DI SICILIA E MENFI

PROGETTO ELENCO
PROGETTO DEFINITIVO
3 - GENERATORE FOTOVOLTAICO
PLANIMETRIA IMPIANTO DI TERRA

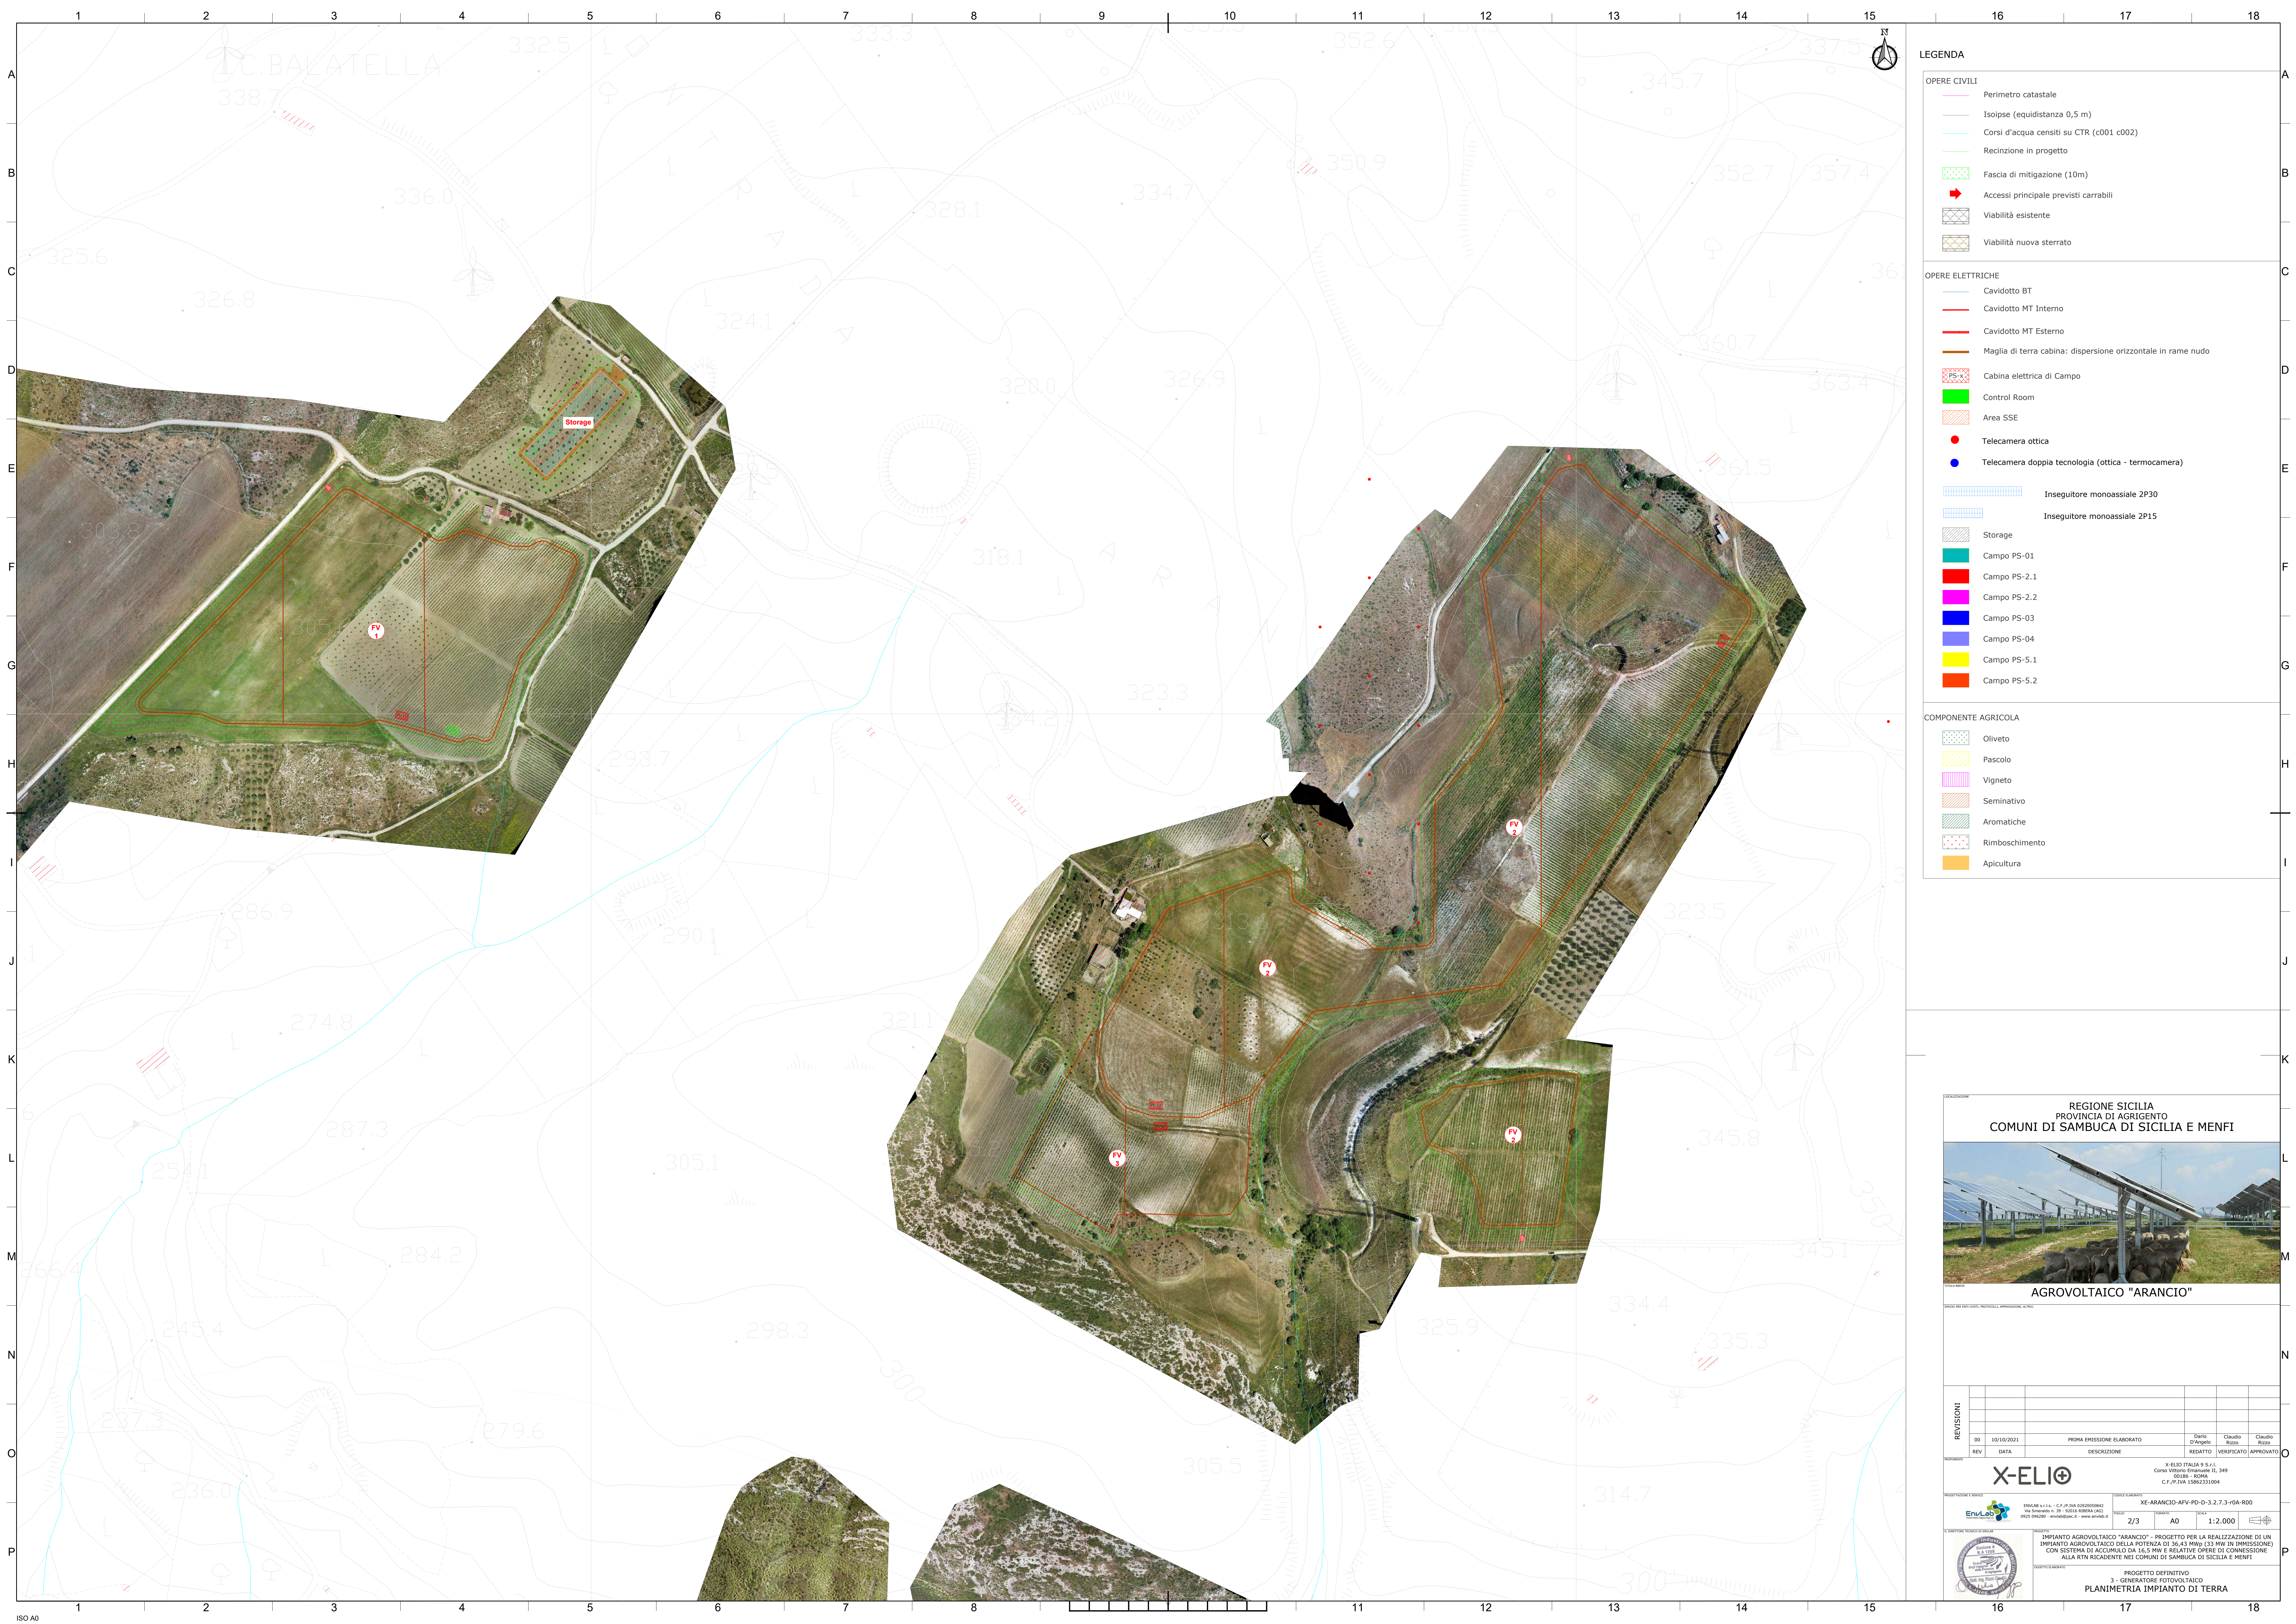

LEGENDA

OPERE CIVILI

Perimetro catastale

Isolipse (equidistanza 0,5 m)

Corsi d'acqua censiti su CTR (c001 c002)

Recinzione in progetto

Fascia di mitigazione (10m)

Accessi principale previsti carrabili

Viabilità esistente

Viabilità nuova sterrato

OPERE ELETTRICHE

Cavidotto BT

Cavidotto MT Interno

Cavidotto MT Esterno

Maglia di terra cabina: dispersione orizzontale in rame nudo

Cabina elettrica di Campo

Control Room

Area SSE

Telecamera ottica

Telecamera doppia tecnologia (ottica - termocamera)

Inseguitore monoassiale 2P30

Inseguitore monoassiale 2P15

Storage

Campo PS-01

Campo PS-2.1

Campo PS-2.2

Campo PS-03

Campo PS-04

Campo PS-5.1

Campo PS-5.2

COMPONENTE AGRICOLA

Oliveto

Pascolo

Vigneto

Seminativo

Aromatiche

Rimboscimento

Apicoltura

REGIONE SICILIA
PROVINCIA DI AGRIGENTO
COMUNI DI SAMBUCA DI SICILIA E MENFI

AGROVOLTAICO "ARANCIO"

REVISIONI					
01	10/10/2021	PRIMA EMISSIONE ELABORATO	Dario D'Angelo	Claudio Rizzo	Claudio Rizzo
REV	DATA	DESCRIZIONE	ELABORATO	VERIFICATO	APPROVATO

EnviLab

PROGETTISTI E REDATTORE

EnviLab

PROGETTO

IMPANTO AGROVOLTAICO "ARANCIO" - PROGETTO PER LA REALIZZAZIONE DI UN IMPIANTO AGROVOLTAICO DELLA POTENZA DI 36,43 MWp (33 MW IN IMMISSIONE) CON SISTEMA DI ACCUMULO DA 16,5 MW E RELATIVE OPERE DI CONNESSIONE ALLA RTN RICADENTE NEI COMUNI DI SAMBUCA DI SICILIA E MENFI

PROGETTO DEFINITIVO

3 - GENERATORE FOTOVOLTAICO

PLANIMETRIA IMPIANTO DI TERRA

PROGETTO


X-ELIO ITALIA P-S-1
Corso Vittorio Emanuele II, 349
00186 - ROMA
C.F./P.IVA 15862311004

PROGETTO

2/3

A0

1:2.000

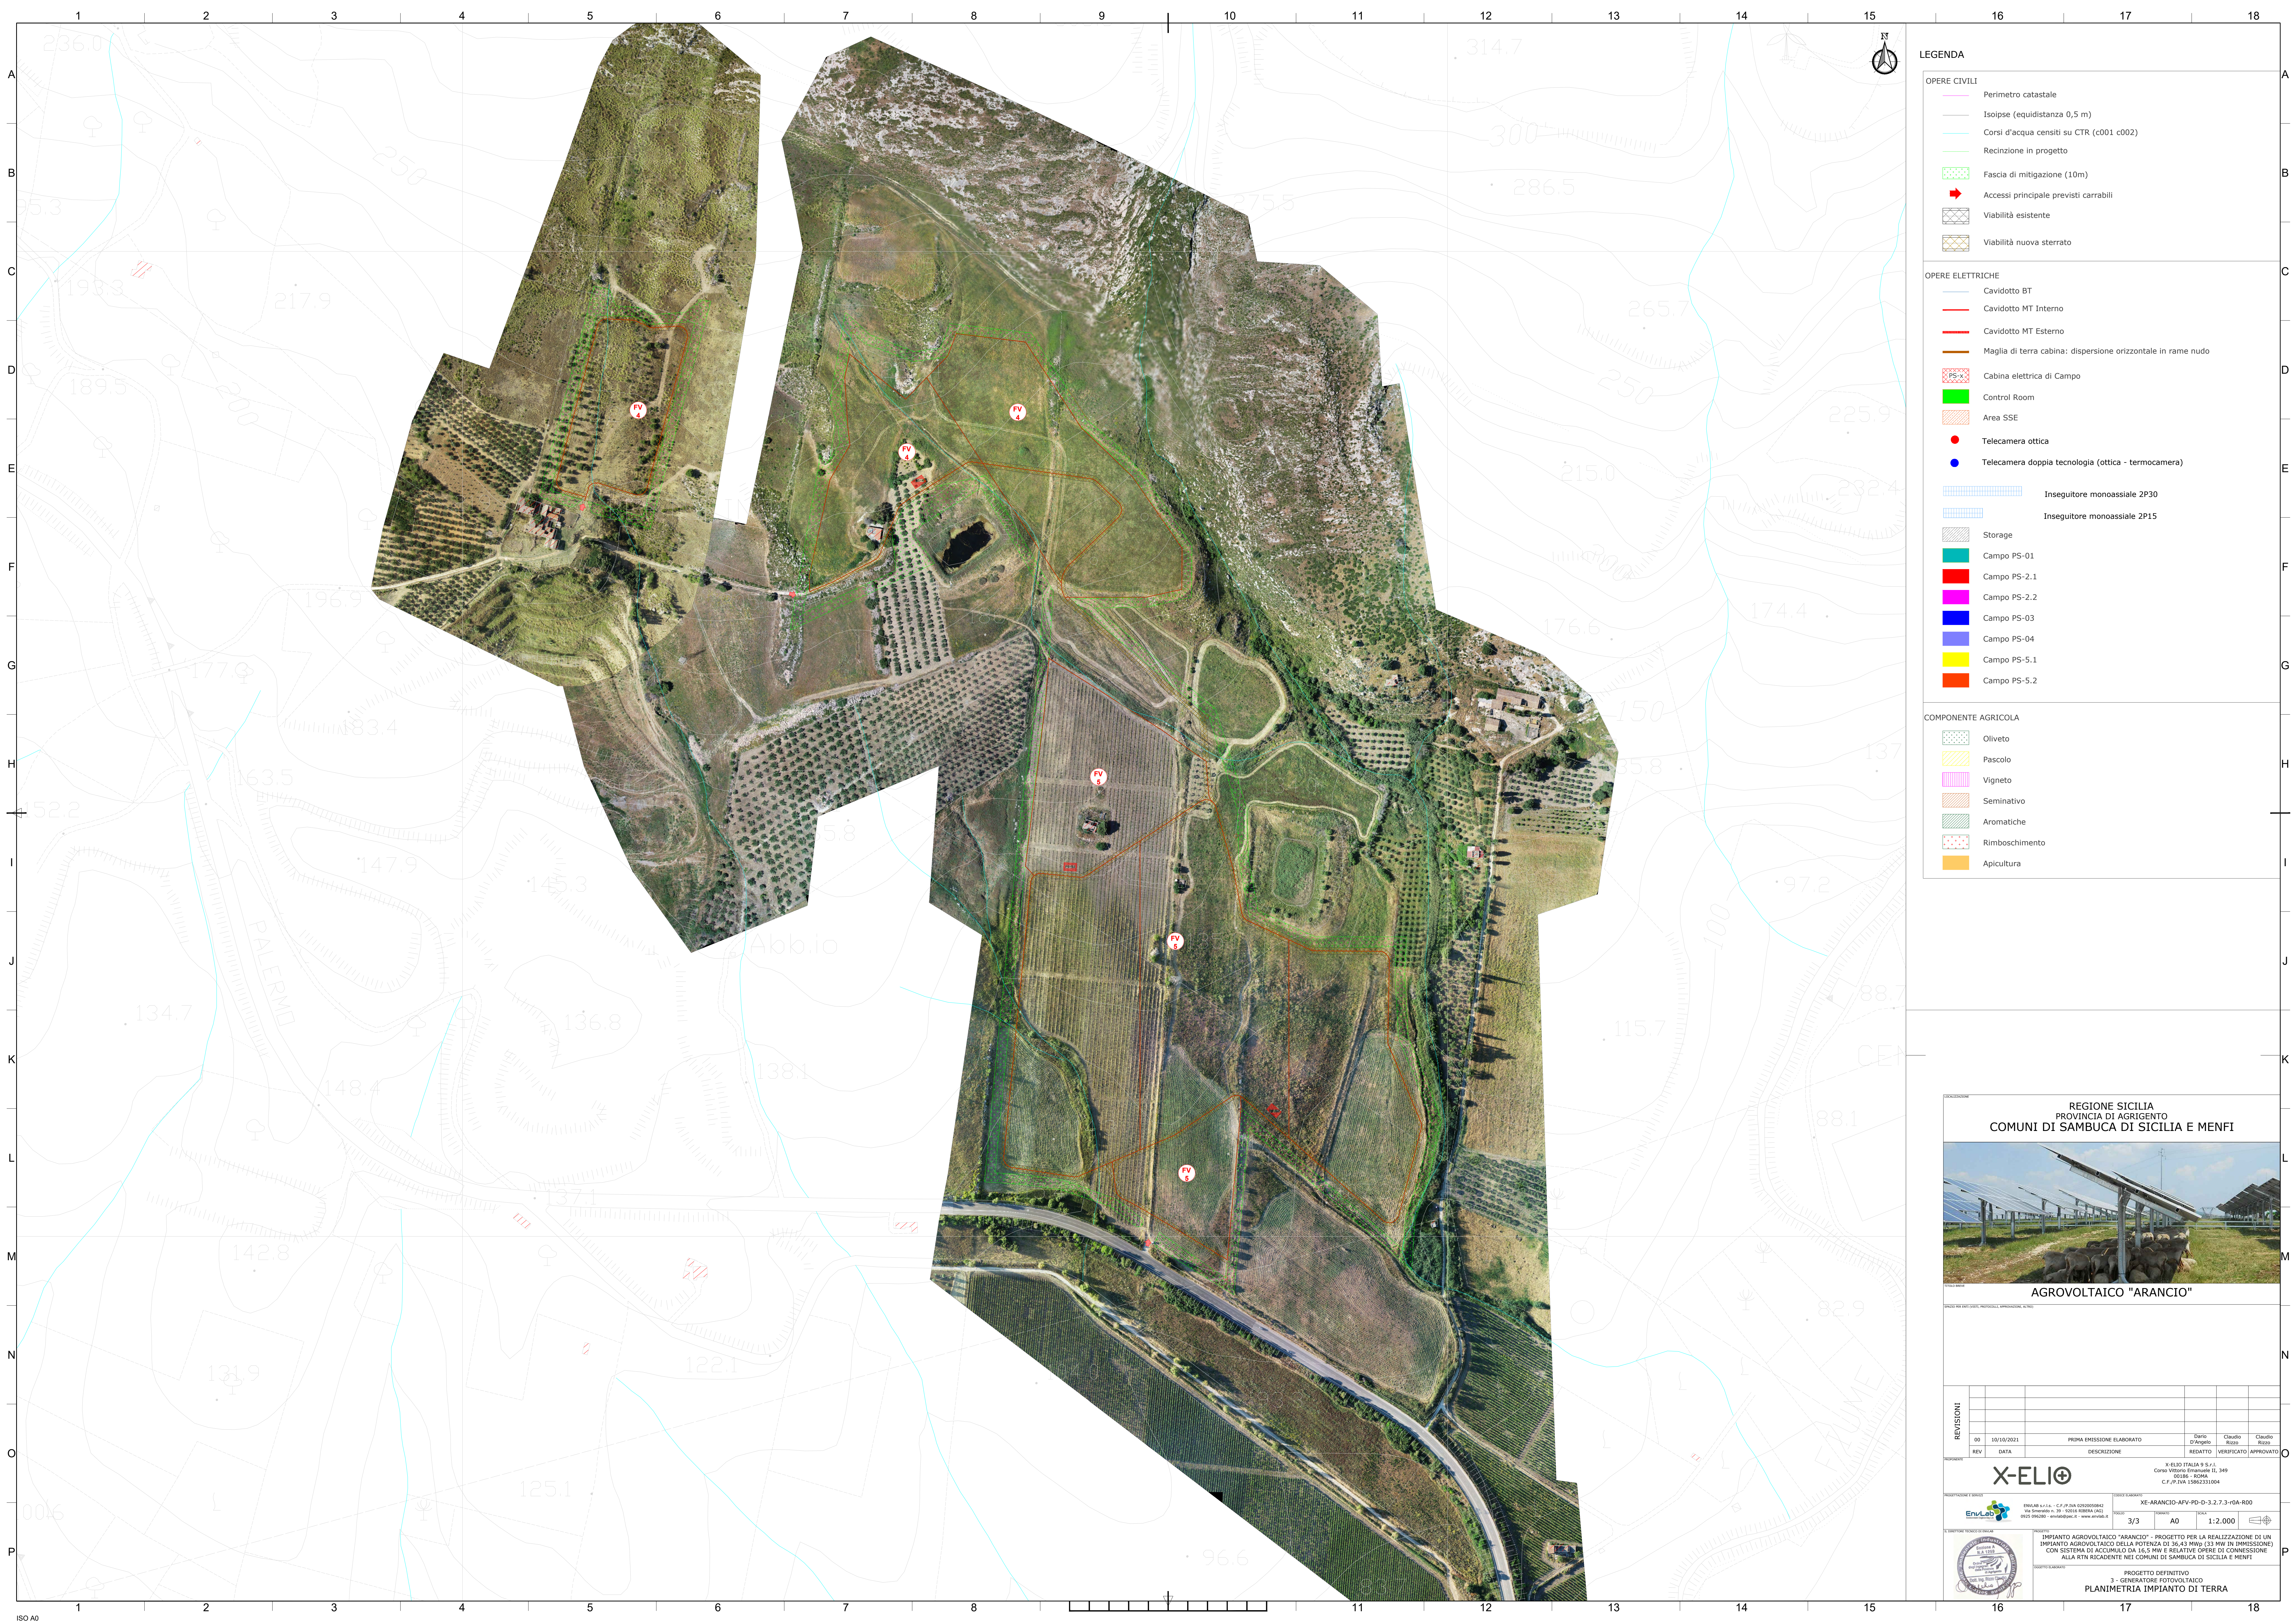

LEGENDA

OPERE CIVILI

- Perimetro catastale
- Isolipe (equidistanza 0,5 m)
- Corsi d'acqua censiti su CTR (c001 c002)
- Recinzione in progetto
- Fascia di mitigazione (10m)
- Accessi principale previsti carrabili
- Viabilità esistente
- Viabilità nuova sterrato

OPERE ELETTRICHE

- Cavidotto BT
- Cavidotto MT Interno
- Cavidotto MT Esterno
- Maglia di terra cabina: dispersione orizzontale in rame nudo
- Cabina elettrica di Campo
- Control Room
- Area SSE
- Telecamera ottica
- Telecamera doppia tecnologia (ottica - termocamera)
- Inseguitore monoassiale 2P30
- Inseguitore monoassiale 2P15
- Storage
- Campo PS-01
- Campo PS-2.1
- Campo PS-2.2
- Campo PS-03
- Campo PS-04
- Campo PS-5.1
- Campo PS-5.2

COMPONENTE AGRICOLA

- Oliveto
- Pascolo
- Vigneto
- Seminativo
- Aromatiche
- Rimboscimento
- Apicoltura

REGIONE SICILIA
PROVINCIA DI AGRIGENTO
COMUNI DI SAMBUCA DI SICILIA E MENFI



AGROVOLTAICO "ARANCIO"

REVISIONI				
	NO	DATA	DESCRIZIONE	
REV	01	10/10/2021	PRIMA EMISSIONE ELABORATO	Dario D'Angelo
	02			Claudio Rizzo
REV	03			Claudio Rizzo
	04			Claudio Rizzo

PROGETTO DEFINITIVO
3 - GENERATORE FOTOVOLTAICO
PLANIMETRIA IMPIANTO DI TERRA

PROGETTO DEFINITIVO
3 - GENERATORE FOTOVOLTAICO
PLANIMETRIA IMPIANTO DI TERRA