
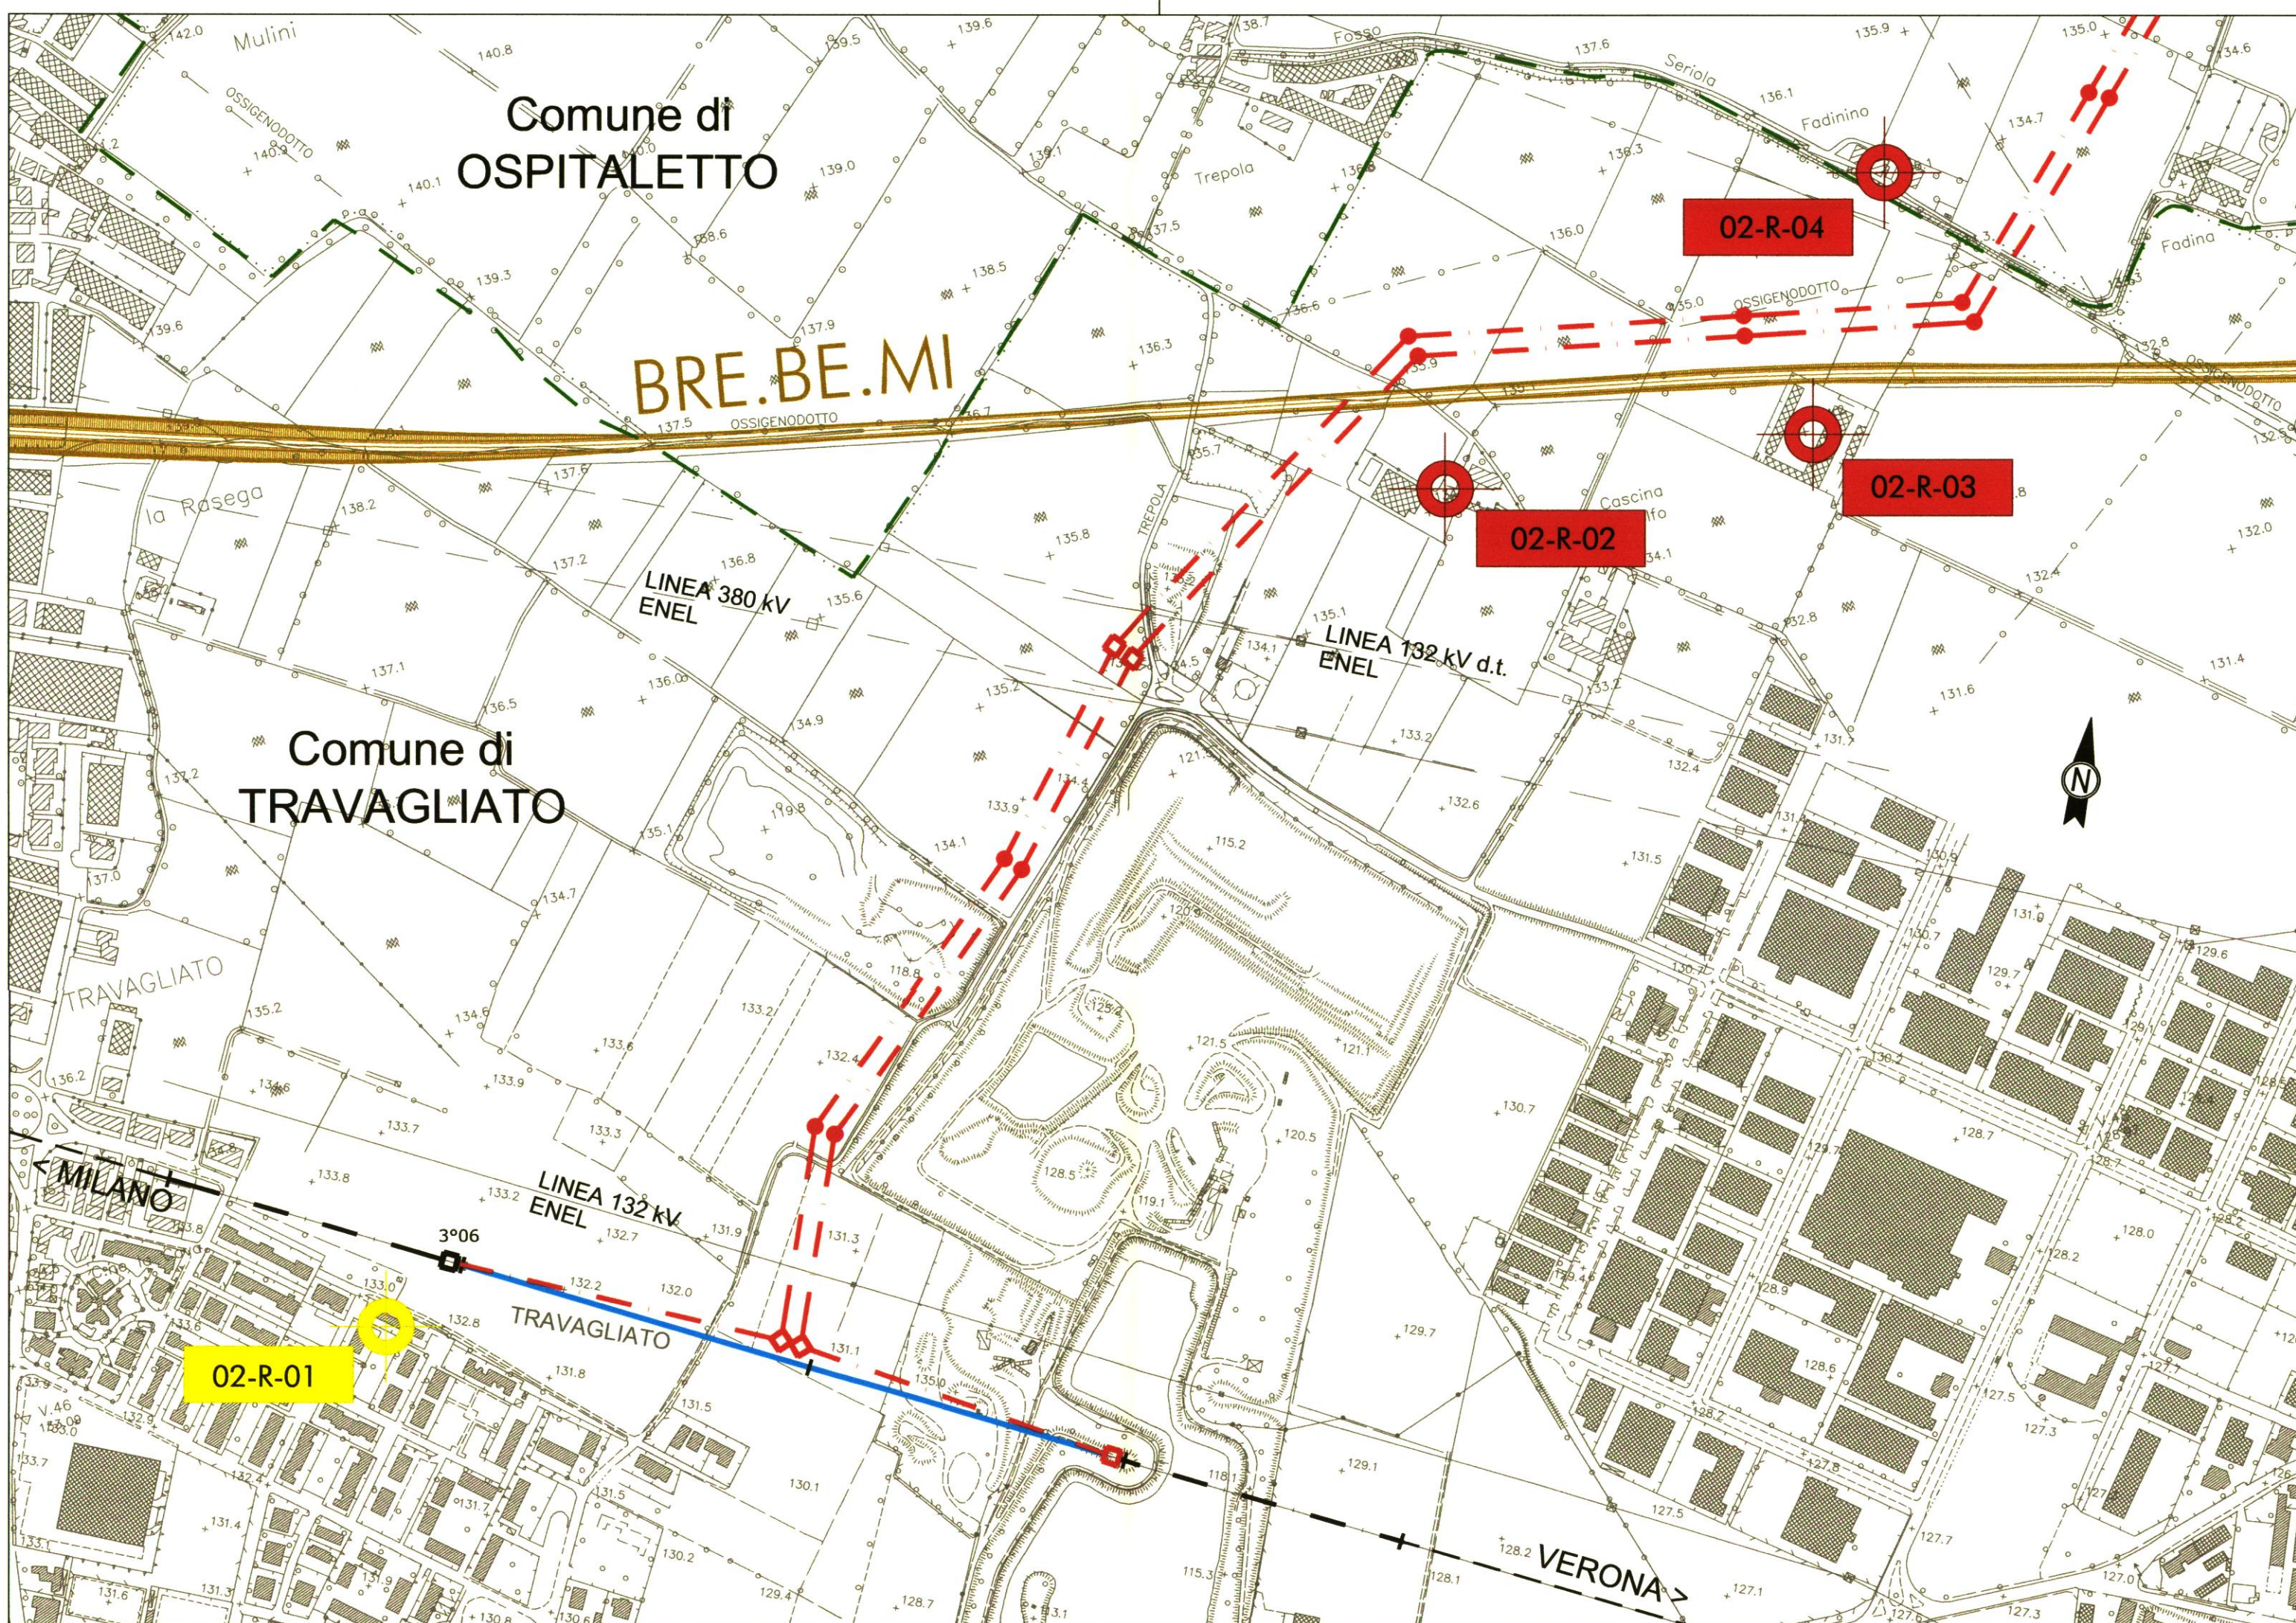


RICETTORE	COMUNE	PROV.	DESTINAZIONE D'USO	ALTEZZA IN PIANI	DISTANZA DALL'OPERA [m]
02-R-01	Travagliato	BS	Residenziale	2	70
02-R-02	Travagliato	BS	Residenziale/Agricolo	2	50
02-R-03	Travagliato	BS	Residenziale/Agricolo	2	60
02-R-04	Ospitaletto	BS	Residenziale/Agricolo	2	65
02-R-05	Ospitaletto	BS	Residenziale/Agricolo	2	60
02-R-06	Ospitaletto	BS	Residenziale/Agricolo	2	100

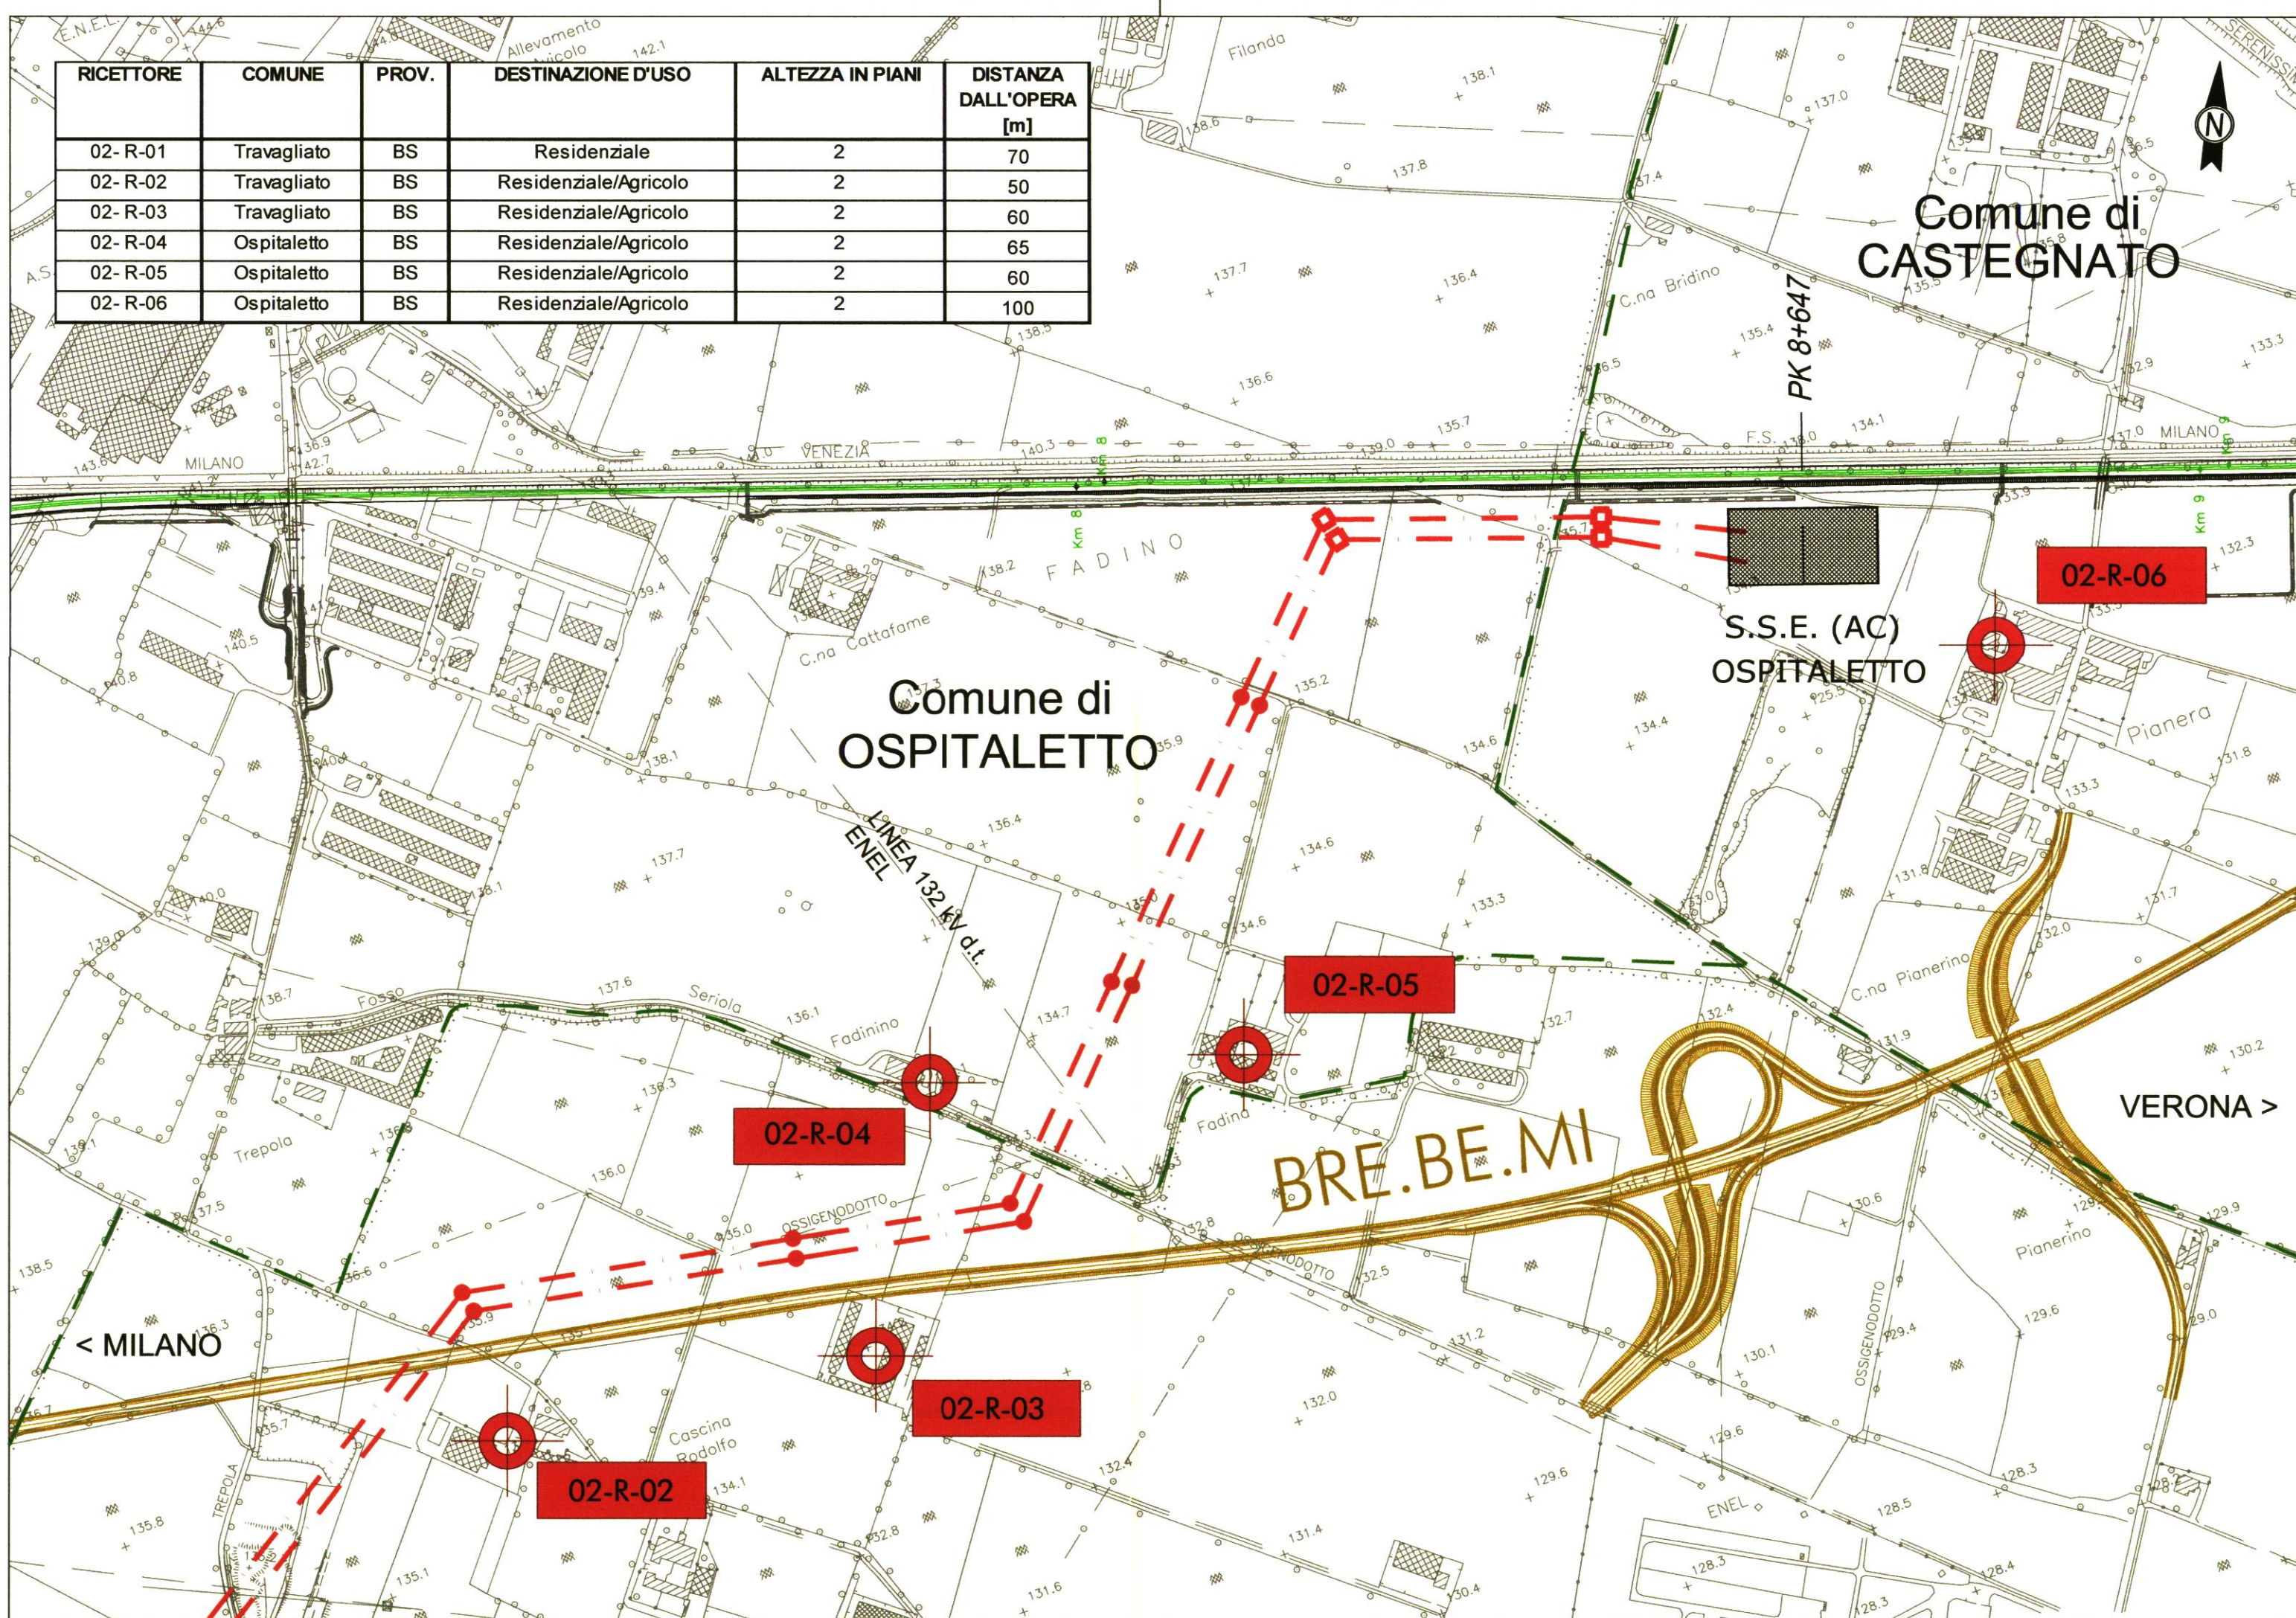

## LEGENDA

	ELETTRODOTTO IN PROGETTO
	ELETTRODOTTO ESISTENTE
	ELETTRODOTTO ESISTENTE DA SMANTELLARE
	LINEA A.C.
	S.S.E NUOVA AC (132/3kV)
	RICETTORI AD USO RESIDENZIALE
	RICETTORI AD USO MISTO (RESIDENZIALE / PRODUTTIVO)

COMMITTENTE:

RETE FERROVIARIA ITALIANA S.p.A.



PROGETTAZIONE:

ITALFERR S.p.A.



**INFRASTRUTTURE FERROVIARIE STRATEGICHE DEFINITE DALLA LEGGE OBIETTIVO N. 443/01**

**LINEA AV/AC Torino-Venezia - Tratta Milano-Verona  
Lotto funzionale Treviglio-Brescia  
PROGETTO DEFINITIVO**

NUOVI ELETTRODOTTI 132 KV

Approfondimento Ambientale

Ospitaletto - Planimetria di Localizzazione dei Ricettori

SCALA:

1:5000

COMMESSA	LOTTO	FASE	ENTE	TIPO DOC.	OPERA/DISCIPLINA	PROGR.	REV.
IN11	11	D	15	N5	IM0000	032	A

Rev.	Descrizione	Redatto	Data	Verificato	Data	Approvato	Data
A	Emissione per CdS		SET 07		SET 07		SET 07

File: Questo progetto è cofinanziato dalla Comunità Europea

CUP: J41C0700000001