



PLANIMETRIA DI PROGETTO

SCALA 1:10.000

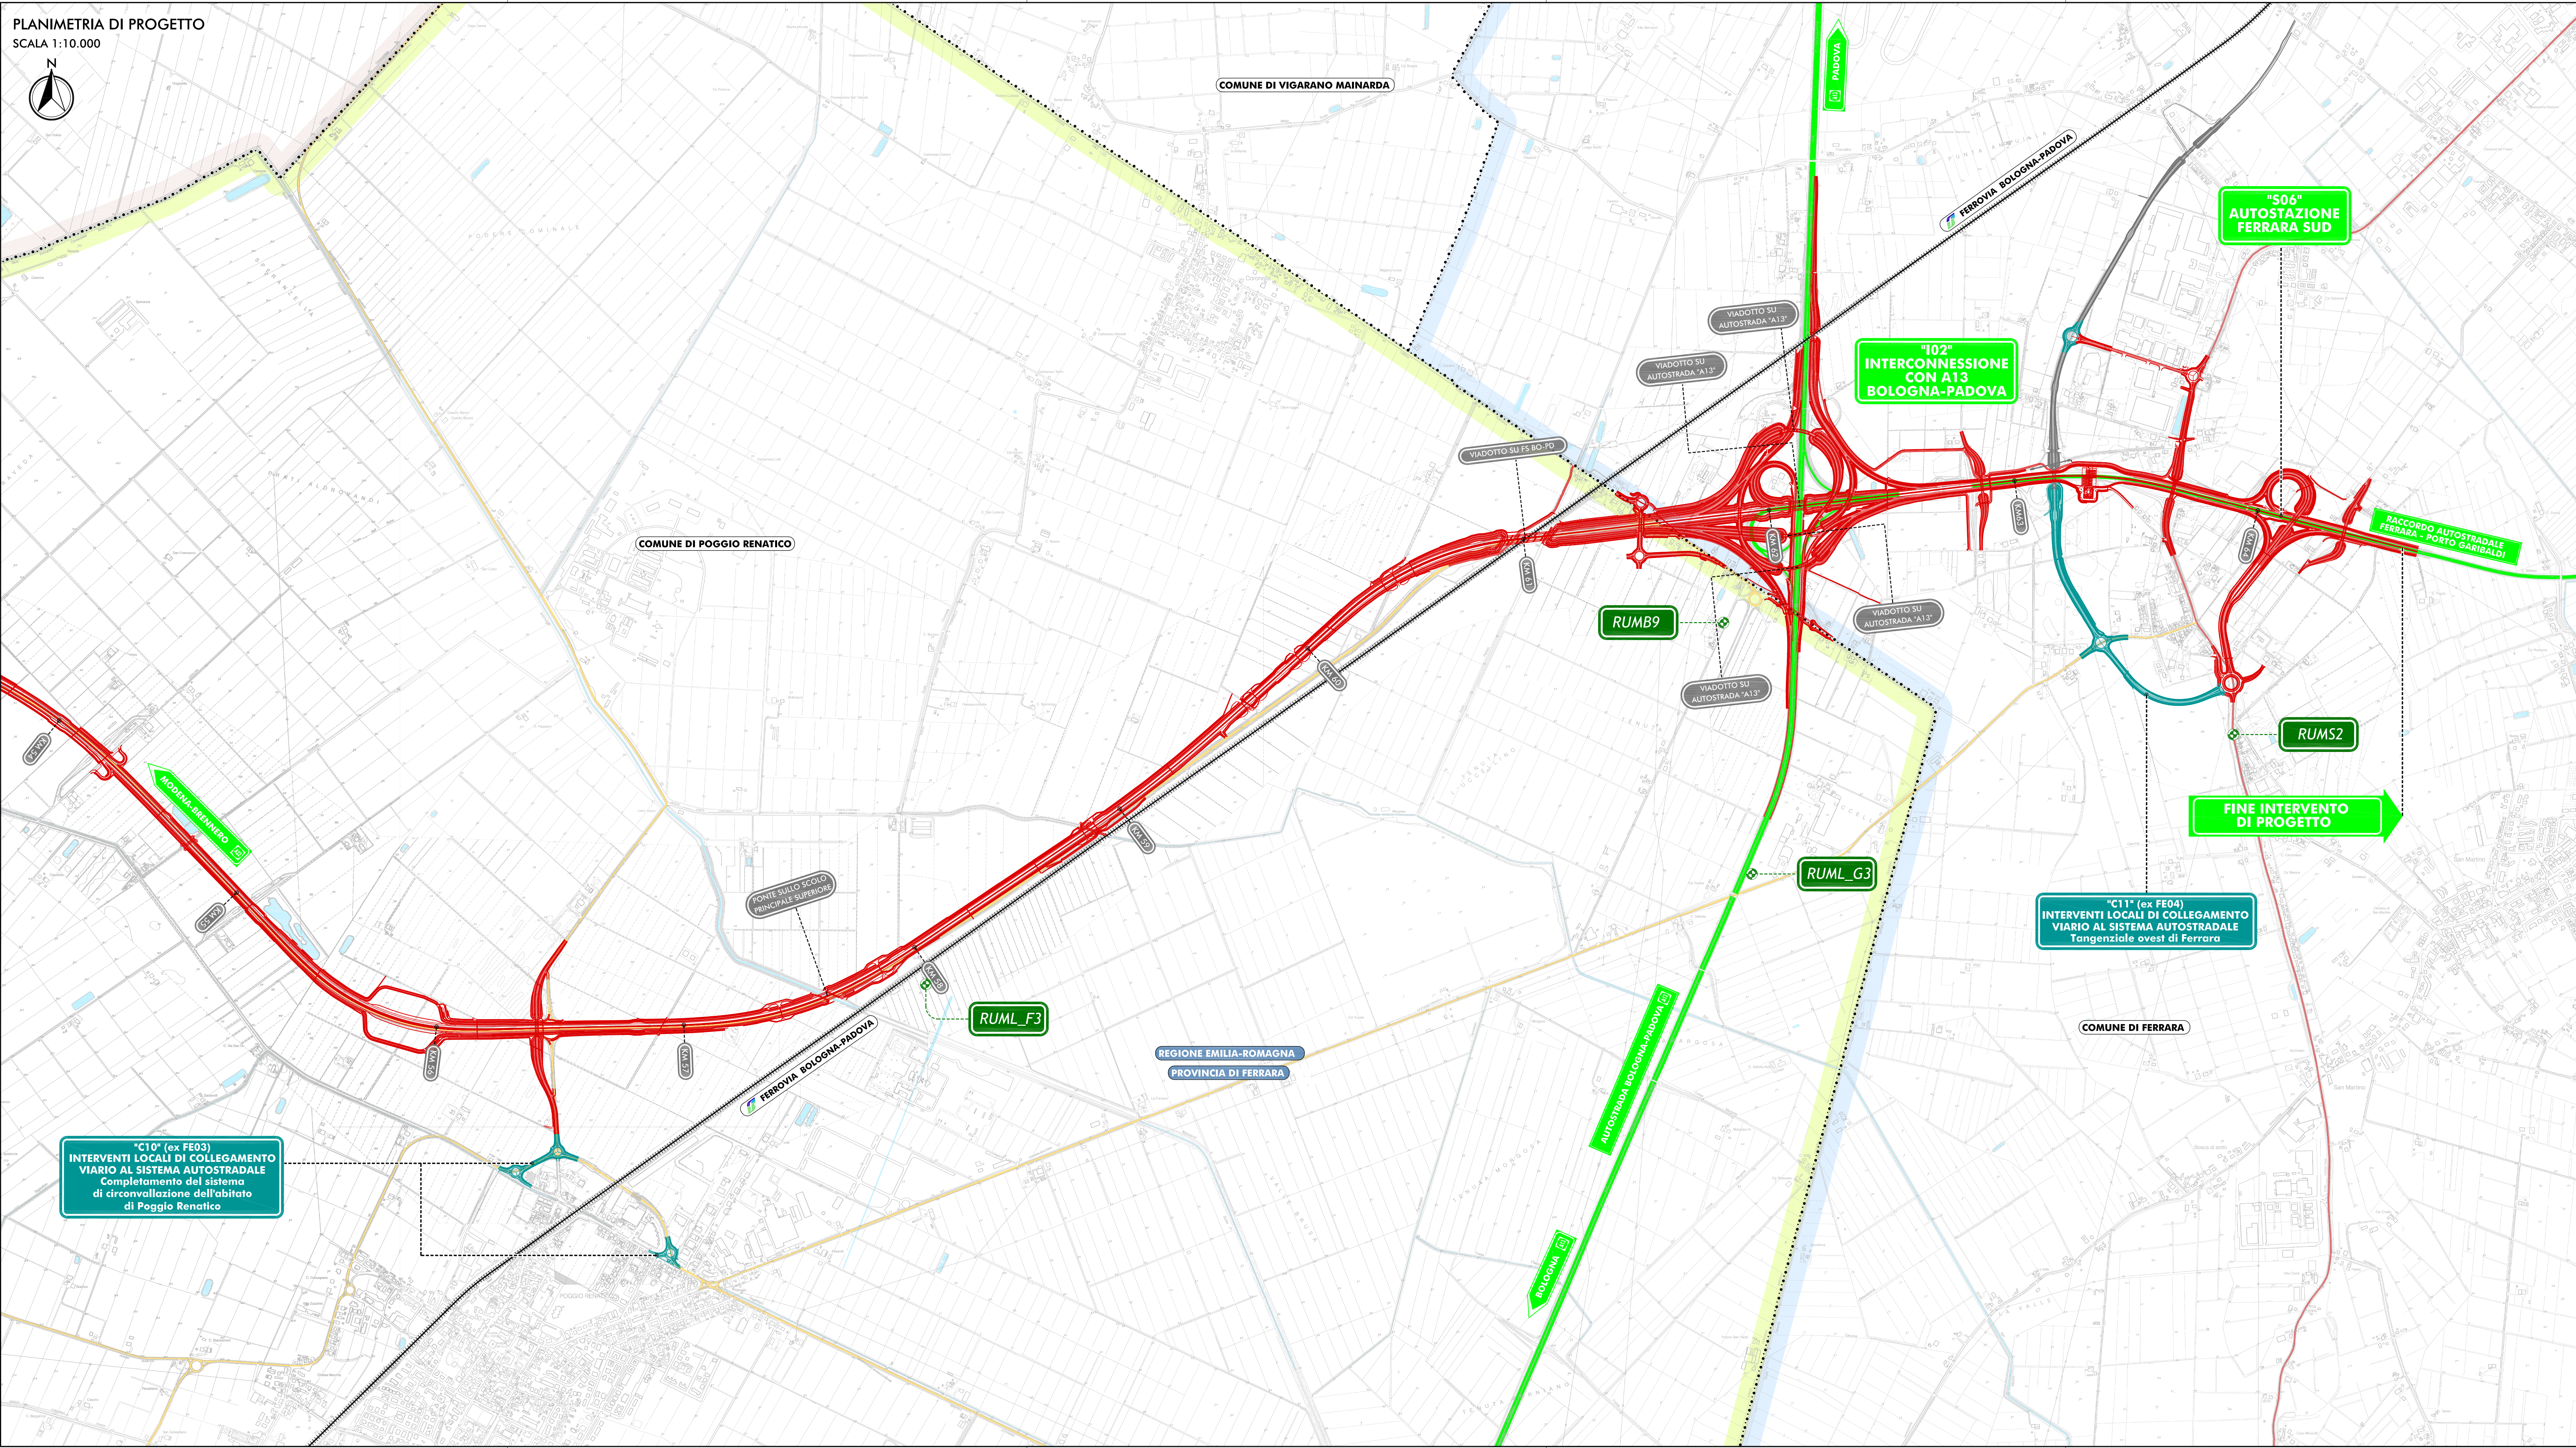

QUADRO D'UNIONE

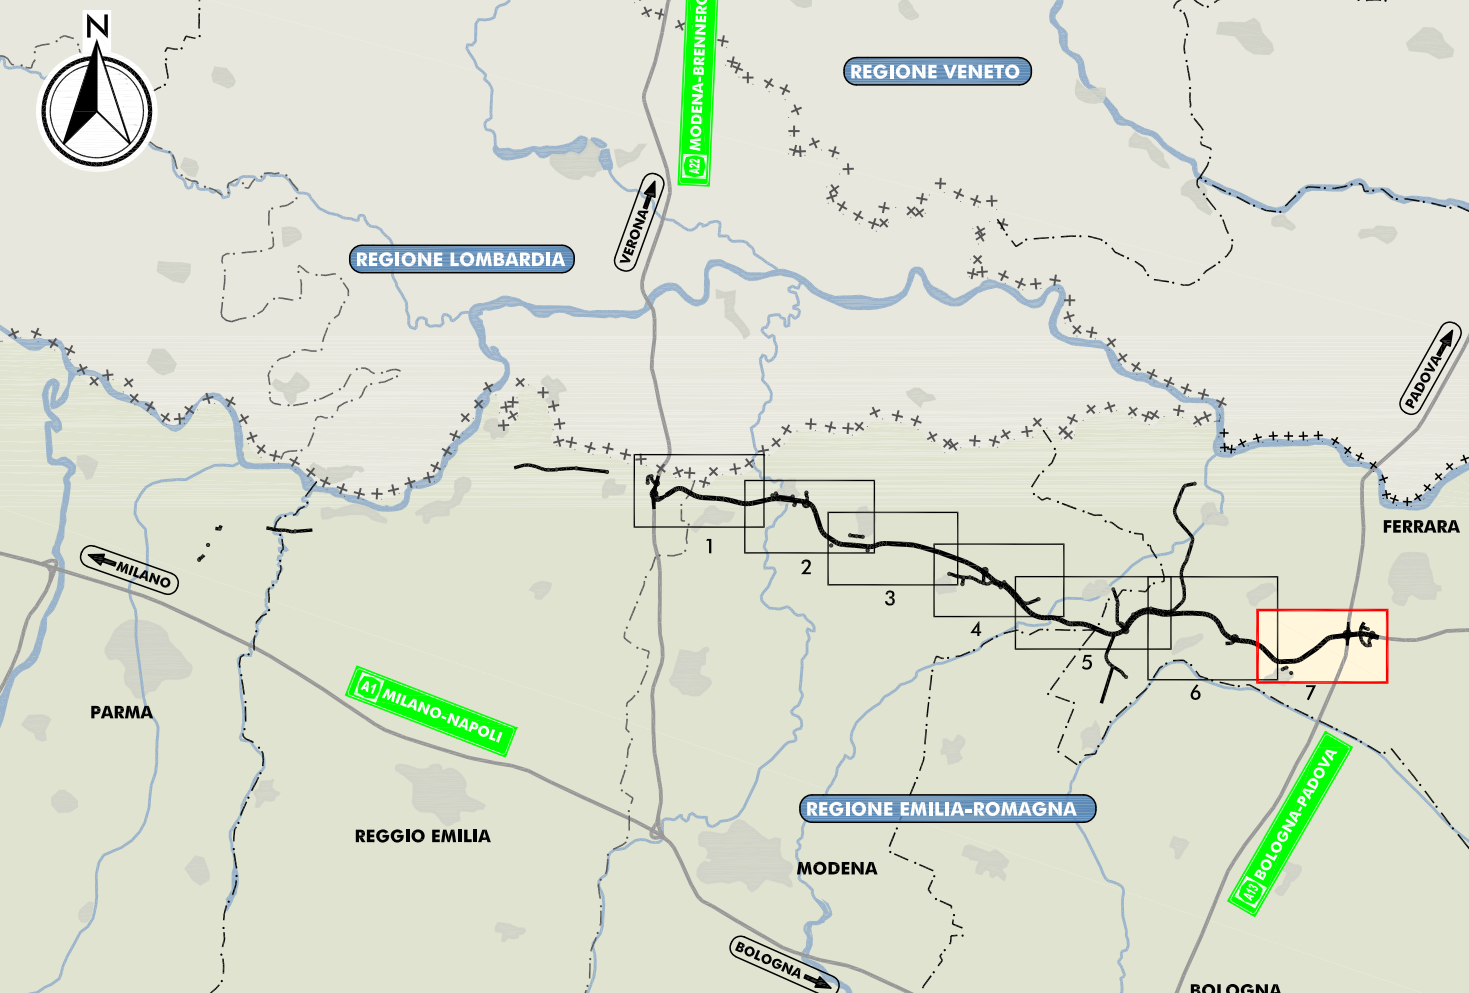

- LEGENDA**
- TERRITORIO**
 - +++++ CONFINI REGIONALI
 - - - - - CONFINI PROVINCIALI
 - CONFINI COMUNALI
 - COMUNE DI POGGIO RENATICO
 - COMUNE DI FERRARA
 - CORSI D'ACQUA E PRESENZE IDROGRAFICHE PRINCIPALI
 - INFRASTRUTTURE ESISTENTI**
 - AUTOSTRADE
 - FERROVIE
 - STRADE STATALI
 - STRADE PROVINCIALI
 - INFRASTRUTTURE DI PROGETTO**
 - TRACCIATO AUTOSTRADALE DI PROGETTO
 - INTERVENTI LOCALI DI COLLEGAMENTO VIARIO AL SISTEMA AUTOSTRADALE
 - VIABILITÀ DI ADDIZIONE AL SISTEMA AUTOSTRADALE
 - RILEVAZIONI ACUSTICHE ANTE OPERAM**
 - TIPOLOGIA MISURAZIONE ACUSTICA:
 - RUM_GvI SETTIMANALE
 - RUM_GmI GIORNALIERA E CONTATRAFFICO
 - RUM_GvII GIORNALIERA FERROVIARIA
 - RUM_BvII BREVE

ELABORATI DI RIFERIMENTO
 PD_0_000_0MA00_0_AC_RG_01_A RELAZIONE DI IMPATTO ACUSTICO


IL CONCESSIONARIO
ARC AUTOSTRADA REGIONALE CISPADANA

AUTOSTRADA REGIONALE CISPADANA
 DAL CASELLO DI REGGIOLO-ROLO SULLA A22
 AL CASELLO DI FERRARA SUD SULLA A13

PROGETTO DEFINITIVO

ASSE AUTOSTRADALE (COMPRESIVO DEGLI INTERVENTI LOCALI DI COLLEGAMENTO VIARIO AL SISTEMA AUTOSTRADALE)
 MITIGAZIONI AMBIENTALI
 STUDIO ACUSTICO

PLANIMETRIA DI PROGETTO CON INDICAZIONE DEI PUNTI DI RILEVAMENTO FONOLOGICO
 TAV. 7/7

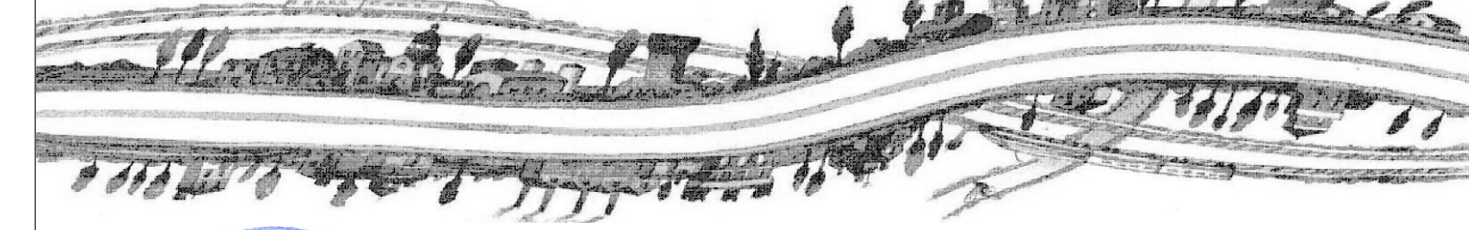

IL PROGETTISTA
FORMISANO BECCARELLI SALSIS

RESPONSABILE INTEGRAZIONE PRESTAZIONI SPECIALISTICHE
 Ing. Emilio Salsis
 Albo Ing. Reggio Emilia n° 945

IL CONCESSIONARIO
 Presidente: *W. Formisano*

G									
F									
E									
D									
C									
B									
A	17.04.2012	EMISSIONE							
REV.	DATA	DESCRIZIONE	REDAZIONE	CONTROLLI	APPROVAZIONE				
IDENTIFICAZIONE ELABORATO 3 6 5 3 PD 0 0 0 0 MA 0 0 0 AC PG 0 7 A						DATA: MAGGIO 2012 SCALA: 1:10.000			

Il presente documento non potrà essere copiato, riprodotto o altrimenti pubblicato, in tutto o in parte, senza il consenso scritto del CONCESSIONARIO. Ogni utilizzo non autorizzato sarà considerato una violazione del presente contratto. Il presente contratto non è valido se non è controfirmato dall'ingegnere incaricato per la redazione del presente progetto.