PLANIMETRIA DI PROGETTO

SCALA 1:5.000

N

"C01"
COLLEGAMENTO ALL'AUTOSTAZIONE DI REGGIOLO ROLO

"S01"
AUTOSTAZIONE REGGIOLO-ROLO

"I01"
INTERCONNESSIONE CON A22 MODENA-BRENNERO

INIZIO INTERVENTO DI PROGETTO

AUTOSTRADA A22 MODENA-BRENNERO

A1 MILANO-NAPOLI

VIADOTTO SU AUTOSTRADA A22

VIADOTTO SU S.P. N°413 ROMANA

VIADOTTO SU S.P. N°413 ROMANA

PONTE SUL CANALE MONTALTO

PONTE SUL CANALE CROSTOLO

PONTE SUL CANALE CROSTOLO-CAMPOSANTO

PONTE SUL CANALE MONTALTO

PONTE SUL CANALE SECCHIA

PONTE SUL CANALE NAVIGABILE

PONTE SUL CANALE DIVERSIVO

PONTE SUL CANALE MODENA-NAVIGLIO

PONTE SUL CANALE COLLETTORE ACQUA PIOVANA MODENA

PONTE SUL CANALE DELLA FOSSA

TRINCEA CON MURI

GALLERIA ARTIFICIALE

GALLERIA ARTIFICIALE

GALLERIA ARTIFICIALE

GALLERIA ARTIFICIALE

FERROVIA VERONA-MODENA

VERONA

COMUNE DI GONZAGA

COMUNE DI MOGLIA

COMUNE DI REGGIOLO

COMUNE DI ROLO

COMUNE DI NOVI DI MODENA

COMUNE DI FABBRICO

REGIONE LOMBARDIA
PROVINCIA DI MANTOVA

REGIONE EMILIA-ROMAGNA
PROVINCIA DI REGGIO EMILIA

REGIONE EMILIA-ROMAGNA
PROVINCIA DI MODENA

Albareda, Marzoletta, Ballona, Casazza, Fenilazzo, Fidelolo, Canova, C.te Dinarello, C.te Cantonazzo, C.te Marzolo, Casa di Mezzo, C.te Cerlaga, C.se Gabbia, Canova della Farona, Farona Nuova, Farona, Ca Vecchia, Rocchetta, Villanova di Reggiolo, Mirandola, Novi di Modena, Rolo, Fabbrico

QUADRO D'UNIONE

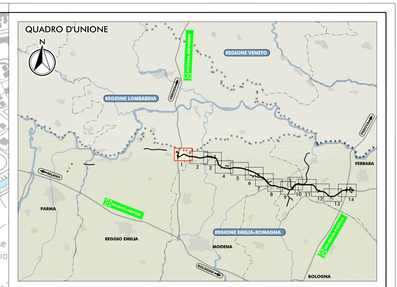

LEGENDA

TERRITORIO

- CONFINI REGIONALI
- CONFINI PROVINCIALI
- CONFINI COMUNALI
- CORSI D'ACQUA E PRESENZE IDROGRAFICHE PRINCIPALI

INFRASTRUTTURE ESISTENTI

- AUTOSTRADE
- FERROVIE

INFRASTRUTTURE DI PROGETTO

- TRACCIATO AUTOSTRADALE DI PROGETTO
- INTERVENTI LOCALI DI COLLEGAMENTO VIARIO AL SISTEMA AUTOSTRADALE
- VIABILITÀ DI ADDUZIONE AL SISTEMA AUTOSTRADALE

MAPPATURA DELLE ISOFONICHE

LIVELLO DI RUMORE LEQ DIURNO IN DB (A)

70 / 65 LIMITE DIURNO - DPR 142/2004 / 60 / 55 / 50 / 45 / 40 / 35

RICETTORE OGGETTO DI CENSIMENTO

NV007 SIGLA COMUNE E NUMERO PROGRESSIVO

BN	BONDENO (FE)
BR	BRESCELLO (RE)
CT	CENTO (FE)
CN	CONCORDIA (MO)
FR	FERRARA (FE)
FN	FINALE EMILIA (MO)
GS	GUASTALLA (RE)
LZ	LUZZARA (RE)
MD	MEDOLLA (MO)
MB	MIRABELLO (FE)
MR	MIRANDOLA (MO)
MZ	MEZZANI (PR)
NV	NOVI DI MODENA (MO)
PR	PARMA (PR)
PG	POGGIO RENATICO (FE)
RG	REGGIOLO (RE)
RL	ROLO (RE)
SN	SAN FELICE SUL PANARO (MO)
SP	SAN POSSIDONIO (MO)
SG	SANTAGOSTINO (FE)
SR	SORBOLO (PR)
TR	TORRILE (PR)

ELABORATI DI RIFERIMENTO

PD_0_000_0MA00_0_AC_RG_01_A	RELAZIONE DI IMPATTO ACUSTICO
PD_0_000_0MA00_0_AC_SH_01-04_A	CENSIMENTO DEI RICETTORI - SCHEDE
PD_0_000_0MA00_0_AC_CC_01-14_A	CARTA CON LOCALIZZAZIONE DEI RICETTORI

IL CONCEDENTE: Regione Emilia-Romagna

IL CONCESSIONARIO: ARC Autostrada Regionale Cispadana

AUTOSTRADA REGIONALE CISPADANA
DAL CASELLO DI REGGIOLO-ROLO SULLA A22 AL CASELLO DI FERRARA SUD SULLA A13

CODICE C.U.P. E81B08000060009

PROGETTO DEFINITIVO

ASSE AUTOSTRADALE (COMPRENSIVO DEGLI INTERVENTI LOCALI DI COLLEGAMENTO VIARIO AL SISTEMA AUTOSTRADALE)
MITIGAZIONI AMBIENTALI

STUDIO ACUSTICO

FASE ANTE-OPERAM
MAPPATURA DELLE ISOFONICHE NEL PERIODO DIURNO
TAV. 1/14

RESPONSABILE INTEGRAZIONE PRESTAZIONI SPECIALISTICHE
Ing. Emilio Salsi
Albo Ing. Reggio Emilia n° 945

TECNICO COMPETENTE IN ACUSTICA
Ing. Giuseppe Beccarelli
Albo Ing. Reggio Emilia n° 1272

IL CONCESSIONARIO
Autostrada Regionale Cispadana S.p.A.
IL PRESIDENTE
Giuseppe Pelloni

REV.	DATA	DESCRIZIONE	REDAZIONE	CONTROLLO	APPROVAZIONE
G					
F					
E					
D					
C					
B					
A	17.04.2012	EMISSIONE	GHIRETTI	BECCARELLI	SALSI

IDENTIFICAZIONE ELABORATO

RIA. PROG.	FAS.	STR.	GRUPPO	CODICE OPERA WBS	TRATTO OPERA	ARGOM.	TIPO ELABORATO	PROGRESSIVO	REV.
3654	PE	0	000	0MA00	0	AC	MA	01	A

DATA: MAGGIO 2012

SCALA: 1:5.000

IL PRESENTE DISEGNO NON PUÒ ESSERE COPIATO, RIPRODOTTO O ALTRIMENTI PUBBLICATO, IN TUTTO O IN PARTE, SENZA IL CONSENSO SCRITTO DEL CONCESSIONARIO. OGNI UTILIZZO NON AUTORIZZATO SARÀ PERSEGUITO A NORMA DI LEGGE
THE DISCLAIMER MAY NOT BE COPIED, REPRODUCED OR PUBLISHED, EITHER IN PART OR IN ITS ENTIRETY, WITHOUT THE WRITTEN PERMISSION OF ARCESIA. UNAUTHORISED USE WILL BE PROSECUTED BY LAW.