


- LEGENDA**
- CONFINI REGIONALI
 - CONFINI PROVINCIALI
 - CONFINI COMUNALI
 - CORSI D'ACQUA E PRESENZE IDROGRAFICHE PRINCIPALI
 - TRACCIATO AUTOSTRADALE DI PROGETTO
 - INTERVENTI LOCALI DI COLLEGAMENTO VIARIO AL SISTEMA AUTOSTRADALE
 - VIABILITÀ DI ADDIZIONE AL SISTEMA AUTOSTRADALE

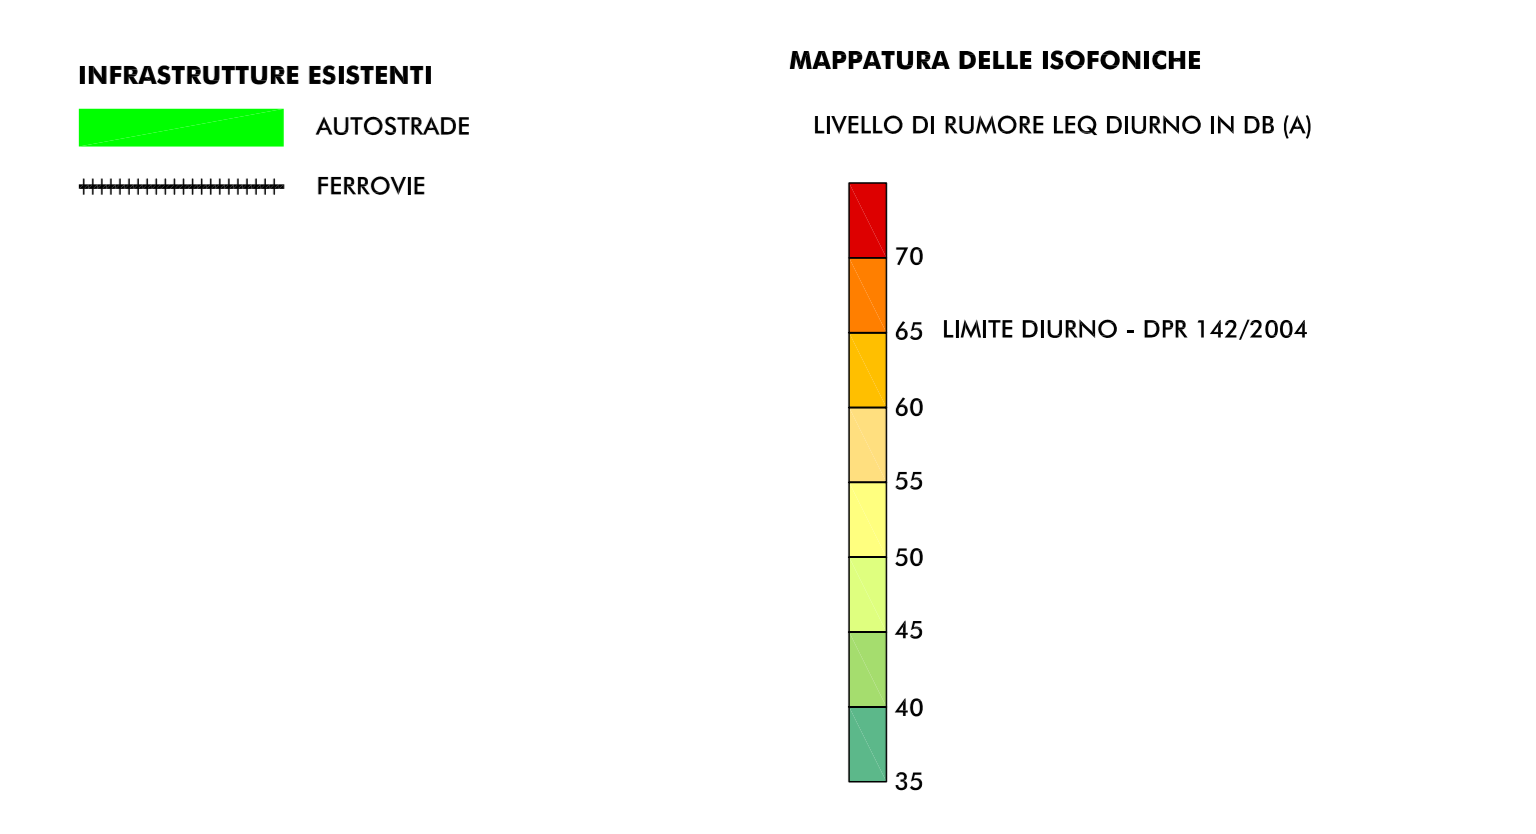

- RICETTORI OGGETTO DI CENSIMENTO**
- SIGLA COMUNE E NUMERO PROGRESSIVO
- BN BONDENO (FE)
 - BR BRESCELLO (FE)
 - CT CANTO (FE)
 - CN CONCORDIA (MO)
 - FR FERRARA (FE)
 - FN FINALE EMILIA (MO)
 - GS GIUSTALLA (FE)
 - LZ LUZZARA (FE)
 - MD MEDOLA (MO)
 - MB MARELLA (FE)
 - MR MIRANDOLA (MO)
 - MZ MEZZANI (FE)
 - NOV NOVI DI MODENA (MO)
 - PA PARMA (FE)
 - PG POGGIO RENATICO (FE)
 - REG REGGIO (FE)
 - RO ROLO (FE)
 - SN SAN FELICE SUL PANARO (MO)
 - SP SAN POSSIDONIO (MO)
 - SG SANT'AGOSTINO (FE)
 - SR SORBIO (FE)
 - TR TORRILE (FE)

- ELABORATI DI RIFERIMENTO**
- PD_0_000_0MA00_0_AC_RG_01_A RELAZIONE DI IMPATTO ACUSTICO
 - PD_0_000_0MA00_0_AC_SH_01-04_A CENSIMENTO DEI RICETTORI - SCHEDE
 - PD_0_000_0MA00_0_AC_CC_01-14_A CARTA CON LOCALIZZAZIONE DEI RICETTORI

IL CONCESSIONARIO

REGIONE EMILIA-ROMAGNA

ARC AUTOSTRADA REGIONALE CISPADANA

**AUTOSTRADA REGIONALE CISPADANA
DAL CASELLO DI REGGIOLO-ROLO SULLA A22
AL CASELLO DI FERRARA SUD SULLA A13**

CODICE C.U.P. E8180000000009

PROGETTO DEFINITIVO

ASSE AUTOSTRADALE (COMPRESIVO DEGLI INTERVENTI LOCALI
DI COLLEGAMENTO VIARIO AL SISTEMA AUTOSTRADALE)
MITIGAZIONI AMBIENTALI
STUDIO ACUSTICO

FASE ANTE-OPERAM
MAPPATURA DELLE ISOFONICHE NEL PERIODO DIURNO
LAV. 214

RESPONSABILE INTEGRAZIONE PRESTAZIONI SPECIALISTICHE
Ing. Emilio Sassi
Albo Ing. 4099/Amilco n° 945

IL CONCESSIONARIO
Autosole Regional
CISPADANA S.p.A.
A PRESSIONE
CANTIERI/OPERE

TECNICO COMPETENTE IN ACUSTICA
Ing. Roberto Sassi
Albo Ing. 4099/Amilco n° 945

G									
F									
E									
D									
C									
B									
A	17.04.2012	EMISSIONE							

IDENTIFICAZIONE ELABORATO
DATA 17.04.2012
DESCRIZIONE EMISSIONE
AUTORE GHIRETTI
REDAZIONE BECCARELLI SALSINI
CONTROLO APPROVAZIONE
MAGGIO 2012

SCALA 1:5.000