PLANIMETRIA DI PROGETTO

SCALA 1:5.000

QUADRO D'UNIONE

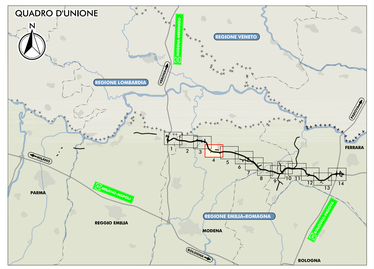

LEGENDA

TERRITORIO

- CONFINI REGIONALI
- CONFINI PROVINCIALI
- CONFINI COMUNALI
- CORSI D'ACQUA E PRESENZE IDROGRAFICHE PRINCIPALI

INFRASTRUTTURE ESISTENTI

- AUTOSTRADE
- FERROVIE

INFRASTRUTTURE DI PROGETTO

- TRACCIATO AUTOSTRADALE DI PROGETTO
- INTERVENTI LOCALI DI COLLEGAMENTO VIARIO AL SISTEMA AUTOSTRADALE
- VIABILITA' DI ADDUZIONE AL SISTEMA AUTOSTRADALE

MAPPATURA DELLE ISOFONICHE

LIVELLO DI RUMORE LEQ DIURNO IN DB (A)

70
65 LIMITE DIURNO - DPR 142/2004
60
55
50
45
40
35

- RICETTORE OGGETTO DI CENSIMENTO

NV007 SIGLA COMUNE E NUMERO PROGRESSIVO

BN	BONDENO (FE)
BR	BRESCELLO (RE)
CT	CENTO (FE)
CN	CONCORDIA (MO)
FR	FERRARA (FE)
FN	FINALE EMILIA (MO)
GS	GUASTALLA (RE)
LZ	LUZZARA (RE)
MD	MEDOLLA (MO)
MB	MIRABELLO (FE)
MR	MIRANDOLA (MO)
MZ	MEZZANI (PR)
NV	NOVI DI MODENA (MO)
PR	PARMA (PR)
PG	POGGIO RENATICO (FE)
RG	REGGIOLO (RE)
RL	ROLO (RE)
SN	SAN FELICE SUL PANARO (MO)
SP	SAN POSSIDONIO (MO)
SG	SANTAGOSTINO (FE)
SR	SORBOLO (PR)
TR	TORRILE (PR)

ELABORATI DI RIFERIMENTO

PD_0_000_0MA00_0_AC_RG_01_A	RELAZIONE DI IMPATTO ACUSTICO
PD_0_000_0MA00_0_AC_SH_01-04_A	CENSIMENTO DEI RICETTORI - SCHEDE
PD_0_000_0MA00_0_AC_CC_01-14_A	CARTA CON LOCALIZZAZIONE DEI RICETTORI

IL CONCEDENTE

Regione Emilia-Romagna

IL CONCESSIONARIO

ARC AUTOSTRADA REGIONALE CISPADANA

AUTOSTRADA REGIONALE CISPADANA

DAL CASELLO DI REGGIOLO-ROLO SULLA A22 AL CASELLO DI FERRARA SUD SULLA A13

CODICE C.U.P. E81B08000060009

PROGETTO DEFINITIVO

ASSE AUTOSTRADALE (COMPRENSIVO DEGLI INTERVENTI LOCALI DI COLLEGAMENTO VIARIO AL SISTEMA AUTOSTRADALE)

MITIGAZIONI AMBIENTALI

STUDIO ACUSTICO

FASE ANTE-OPERAM

MAPPATURA DELLE ISOFONICHE NEL PERIODO DIURNO

TAV. 4/14

IL PROGETTISTA
Consorzio Stabile Infrastrutture
Via Cà Rossa, 7
41049 Sassuolo (MO)
Tel. 0536 804811
Fax 0536 804900
info@infrastrutture.it
www.infrastrutture.it

TECNICO COMPETENTE IN ACUSTICA
Tecnoprogetti Engineering & Consulting S.r.l.
Via Ferrarese, 180
44122 Ferrara

RESPONSABILE INTEGRAZIONE PRESTAZIONI SPECIALISTICHE
Ing. Emilio Solci
Albo Ing. Reggio Emilia n° 945

IL CONCESSIONARIO
Autostrada Regionale Cispadana S.p.A.
IL PRESIDENTE
Giuseppe Paolucci

REV.	DATA	DESCRIZIONE	REDAZIONE	CONTROLLO	APPROVAZIONE
G					
F					
E					
D					
C					
B					
A	17.04.2012	EMISSIONE	GHIRETTI	BECCARELLI	SALSI

IDENTIFICAZIONE ELABORATO

RIF. PROG.	FASE	LOTTO	CAPITOLO	CODICE OPERA WBS	TIPO OPERA	ABBR.	TIPO ELABORATO	PROGRESSIVO	REV.
365 7	P D	0	0 0 0	0 M A 0 0	0	A C	M A	0 4	A

DATA MAGGIO 2012

SCALA 1:5.000

IL PRESENTE DOCUMENTO NON POTRA' ESSERE COPIATO, RIPRODOTTO O ALTRIMENTI PUBBLICATO, IN TUTTO O IN PARTE, SENZA IL CONSENSO SCRITTO DEL CONCESSIONARIO. OGNI UTILIZZO NON AUTORIZZATO SARA' PERSEGUITO A NORMA DI LEGGE
THE DOCUMENT MAY NOT BE COPIED, REPRODUCED OR PUBLISHED, EITHER IN PART OR IN ITS ENTIRETY, WITHOUT THE WRITTEN PERMISSION OF ARCESIS CONSORTIUM. UNAUTHORIZED USE WILL BE PROSECUTED BY LAW.

FOGLIO STAMPA 1/1