




PIANTA CABINA DI INTERFACCIA

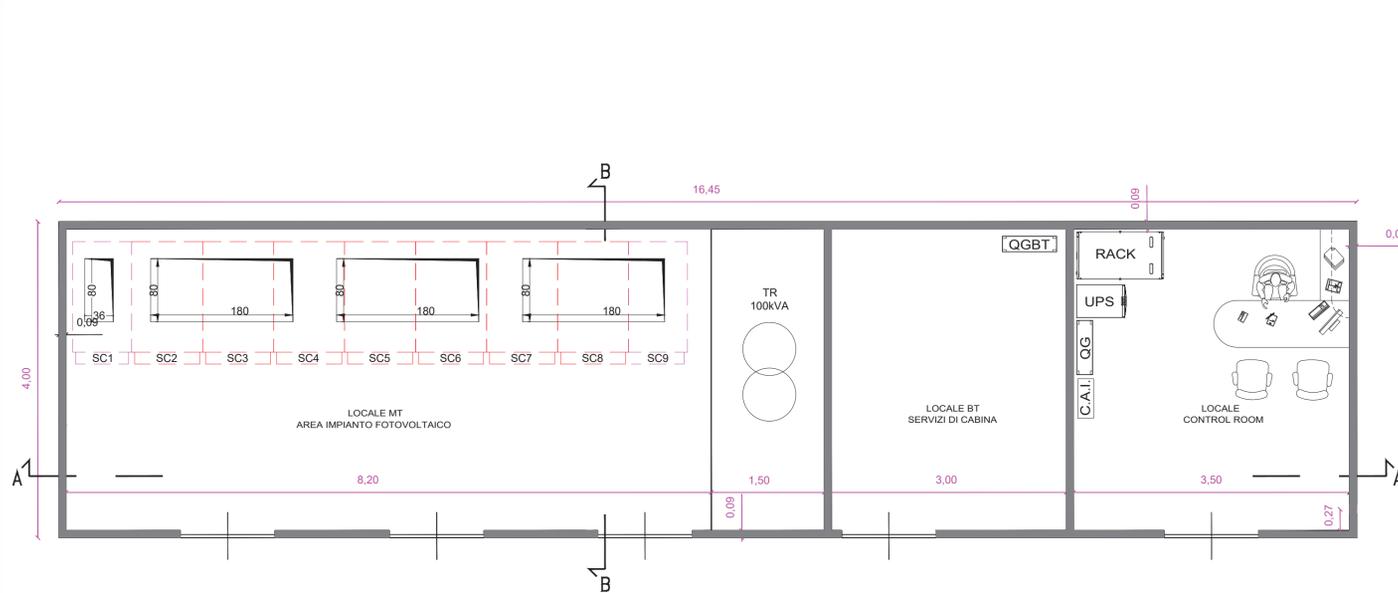

PROSPETTI FRONTALE E TERGALE CABINA DI INTERFACCIA



PROSPETTI LATERALI + PARTICOLARE VASCA CABINA DI INTERFACCIA

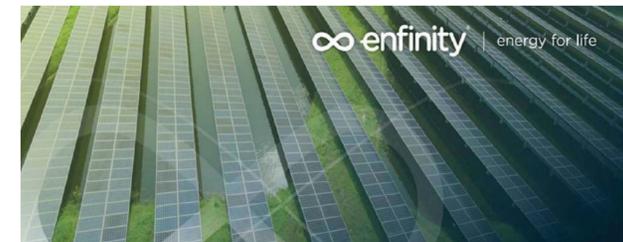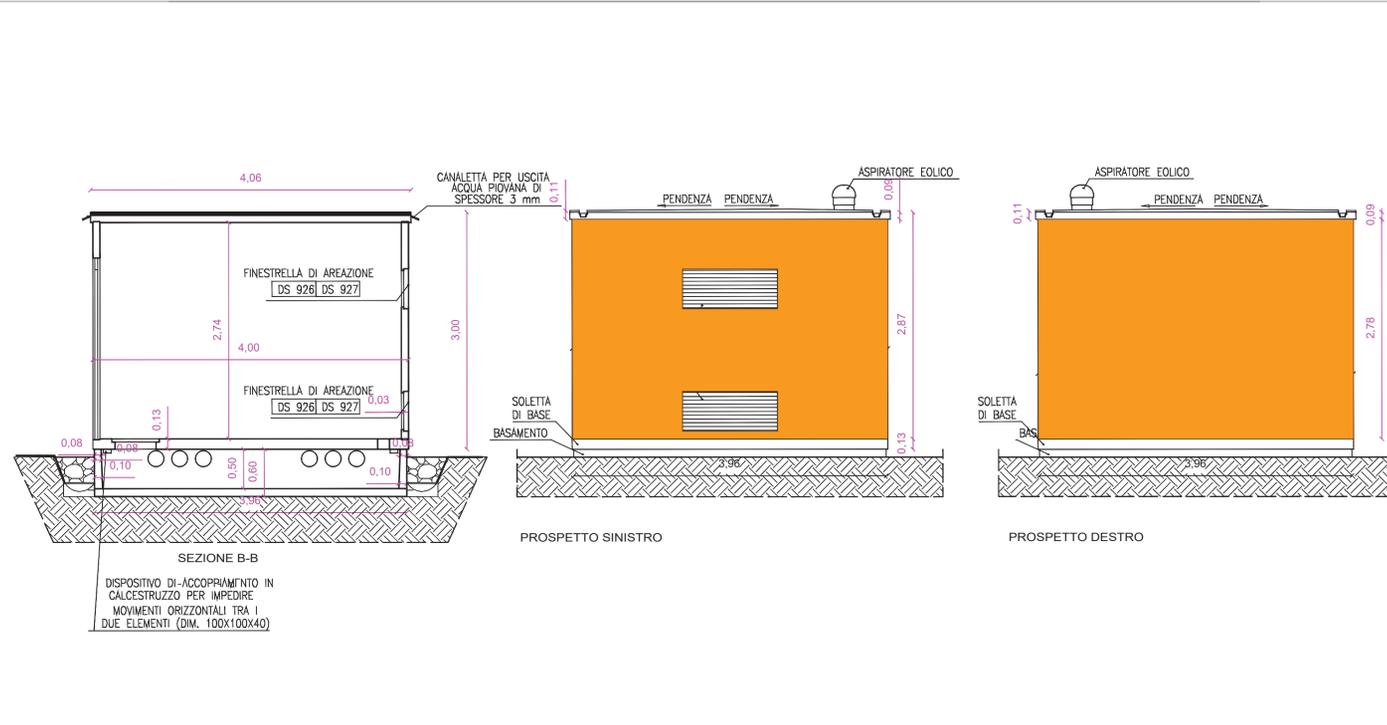

**IMPIANTO FOTOVOLTAICO EG NUOVO FUTURO SRL
E OPERE CONNESSE**
POTENZA IMPIANTO 19.8MWp - COMUNE DI BUSETO PALIZZOLO (TP)

Proponente
EG NUOVO FUTURO S.R.L.
VIA DEI PELLEGRINI 22 - 20122 MILANO (MI) - P.IVA: 11616270960 - PEC: egnuovofuturo@pec.it

Progettazione
Ing. Piero FARENTI Via Don Giuseppe Corda, SNC - 03030 Santopadre (FR) |
tel.: 0776531040 - e-mail: info@farenti.it - PEC: piero@pec.farenti.it

Collaboratori
Ing. Andrea FARENTI Via Don Giuseppe Corda, SNC - 03030 Santopadre (FR) |
tel.: 0776531040 - e-mail: info@farenti.it - PEC: andrea@pec.farenti.it


Coordinamento progettuale
FARENTI S.R.L.
VIA Don Giuseppe Corda, SNC - 03030 Santopadre (FR) | P.IVA: 02604750600

Titolo Elaborato
PIANTE PROSPETTI E SEZIONI CABINE ELETTRICHE E CONTROL ROOM


LIVELLO PROGETTAZIONE	CODICE ELABORATO	FILENAME	RIFERIMENTO	DATA	SCALA
PROGETTO DEFINITIVO	CV03.1	-	-	30.09.2021	S/S

REV.	DATA	DESCRIZIONE	ESEGUITO	VERIFICATO	APPROVATO
0	30.09.2021	-	GM	GM	JM

Container batterie sistema di accumulo energia, particolari fondazione

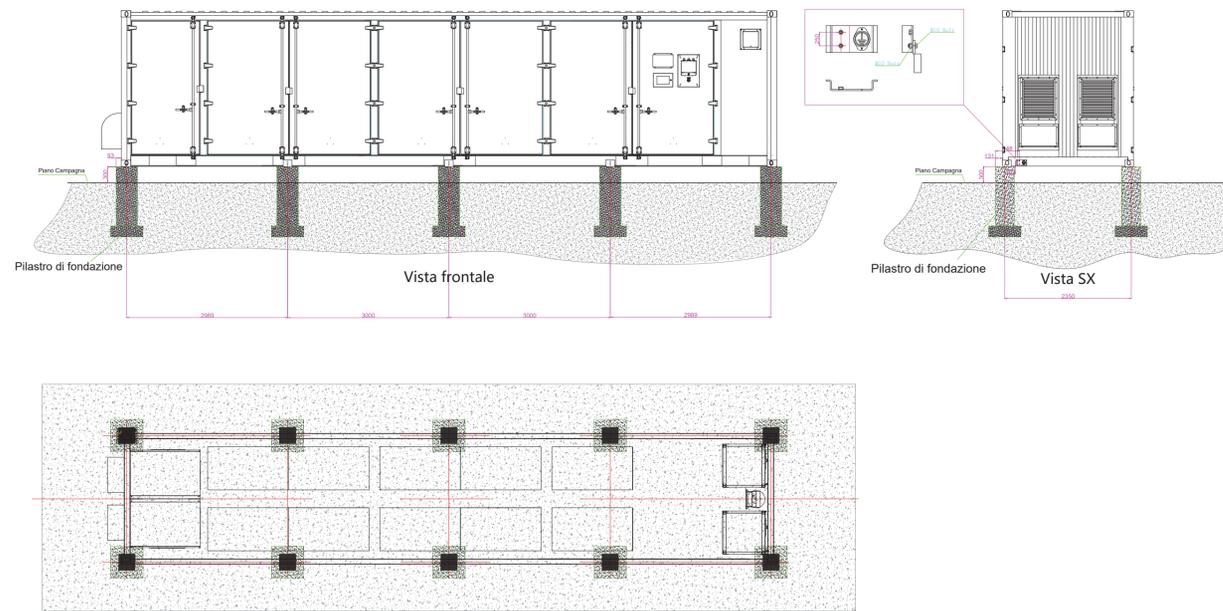


Container batterie sistema di accumulo energia, dimensioni e layout interno

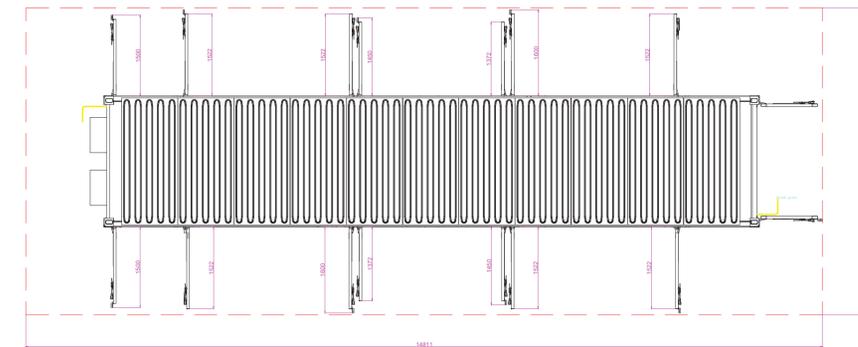

Vista dall'alto con tutte le porte aperte

Container batterie sistema di accumulo energia, dimensioni a porte aperte

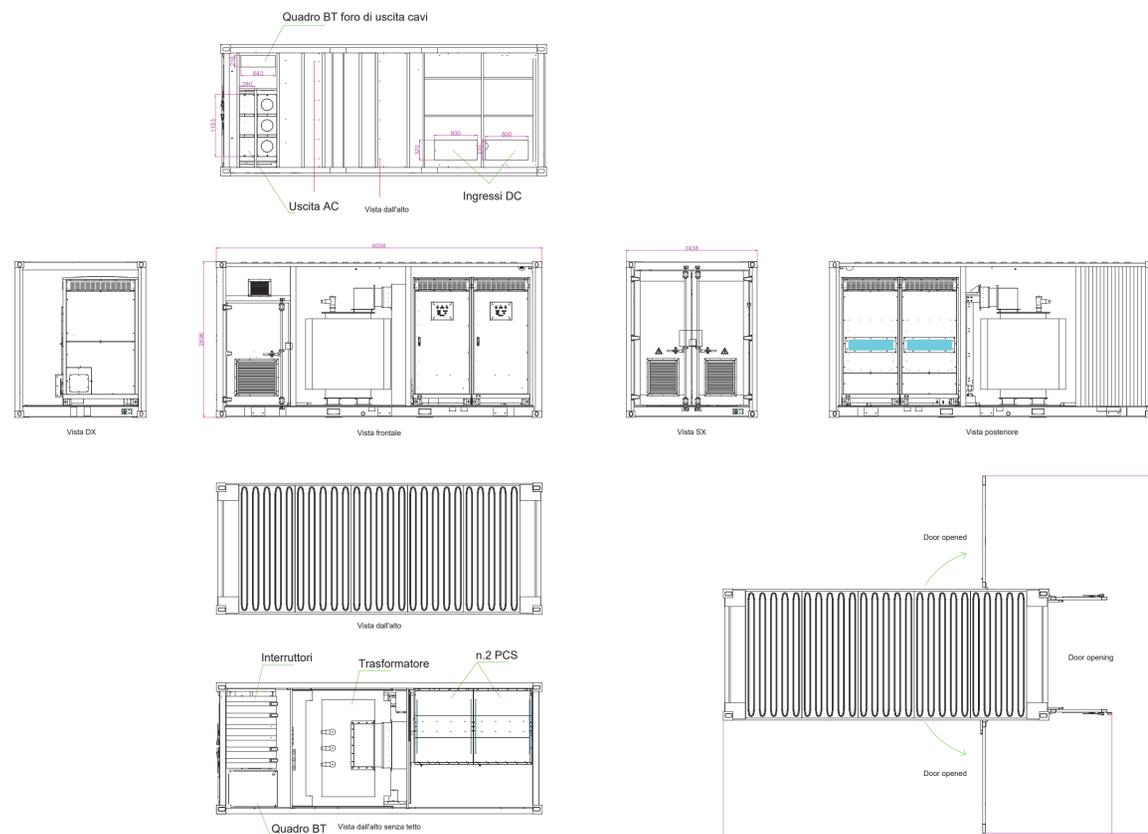

**IMPIANTO FOTOVOLTAICO EG NUOVO FUTURO SRL
E OPERE CONNESSE**
POTENZA IMPIANTO 19.8MWp - COMUNE DI BUSETO PALIZZOLO (TP)

Proponente
EG NUOVO FUTURO S.R.L.
VIA DEI PELLEGRINI 22 - 20122 MILANO (MI) - P.IVA: 11616270960 - PEC: egnuovofuturo@pec.it

Progettazione
Ing. Piero FARENTI Via Don Giuseppe Corda, SNC - 03030 Santopadre (FR)
tel.: 0776531040 - e-mail: info@farenti.it - PEC: piero@pec.farenti.it

Collaboratori
Ing. Andrea FARENTI Via Don Giuseppe Corda, SNC - 03030 Santopadre (FR)
tel.: 0776531040 - e-mail: info@farenti.it - PEC: andrea@pec.farenti.it

Coordinamento progettuale
FARENTI S.R.L.
VIA Don Giuseppe Corda, SNC - 03030 Santopadre (FR) - P.IVA: 02604750690

Titolo Elaborato
PIANTE PROSPETTI E SEZIONI CABINE ELETTRICHE E CONTROL ROOM

LIVELLO PROGETTAZIONE	CODICE ELABORATO	FILENAME	RIFERIMENTO	DATA	SCALA
PROGETTO DEFINITIVO	CV03.2	-	-	30.09.2021	S/S

Revisi	REV.	DATA	DESCRIZIONE	ESEGUITO	VERIFICATO	APPROVATO
0	30.09.2021	-	-	GM	GM	JM