


"DB5" (ex 17E)
VIABILITA' DI ADDUZIONE
AL SISTEMA AUTOSTRADALE
Raccordo Bondeno-Centro-
Autostada Cispadana
(TRATTO C)

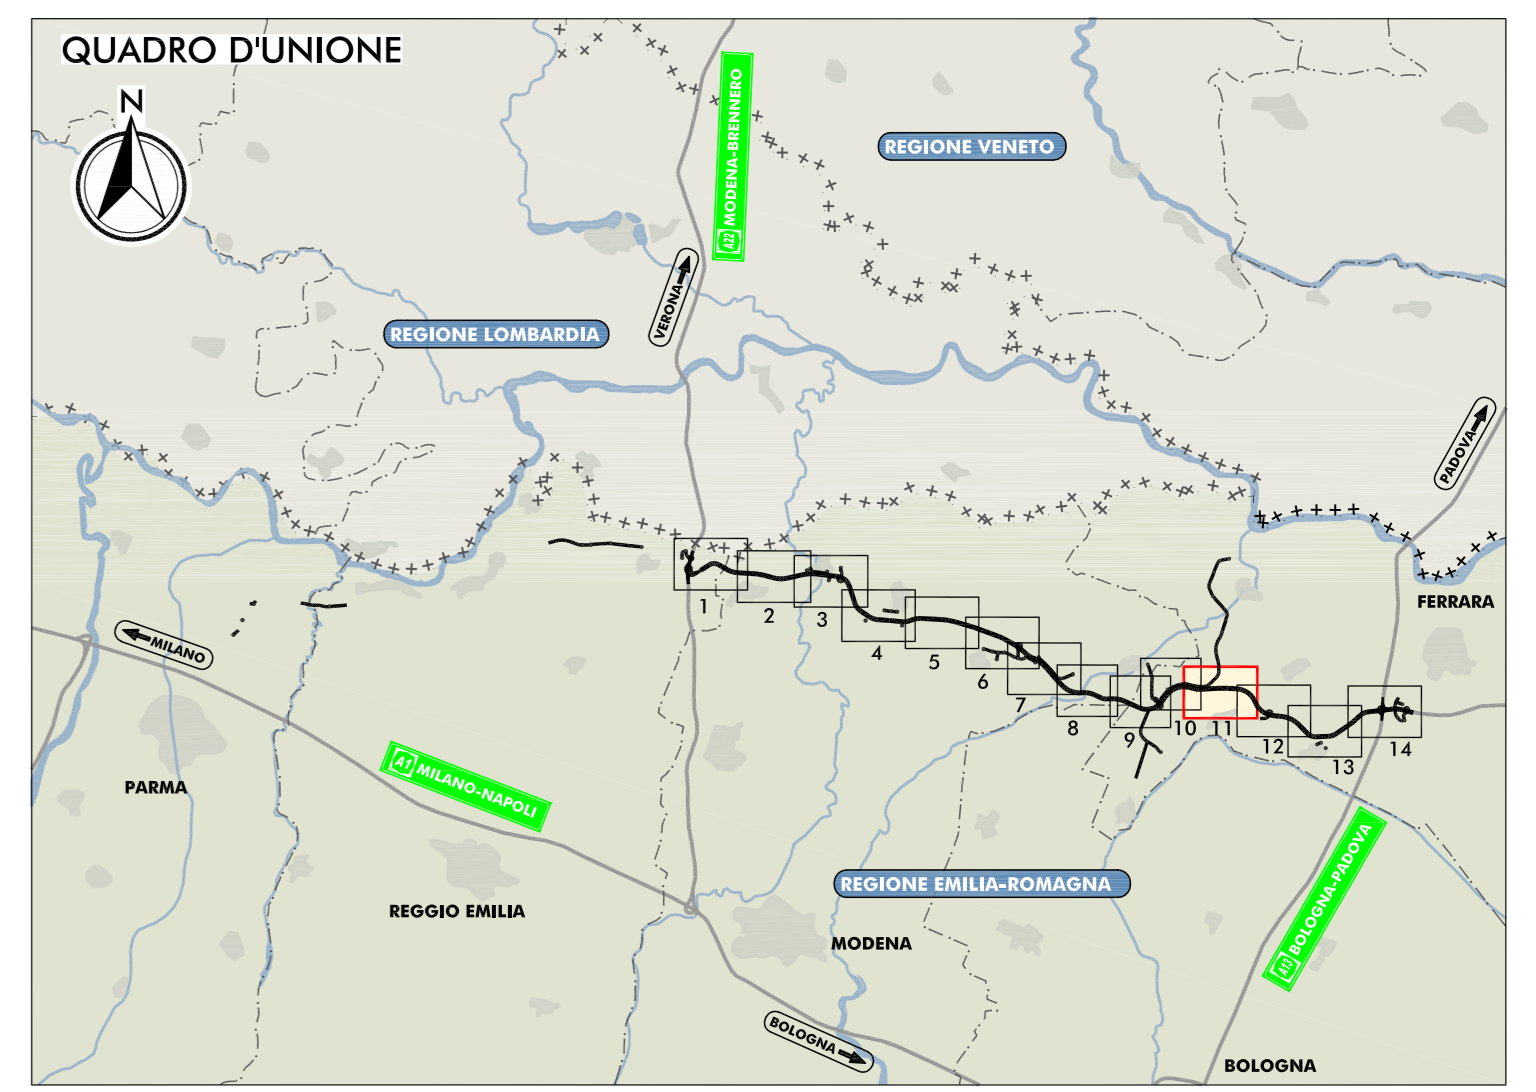

- LEGENDA**
- TERRITORIO**
 +-----+ CONFINI REGIONALI
 - - - - - CONFINI PROVINCIALI
 CONFINI COMUNALI
 [] CORTI D'ACQUA E PRESENZE IDROGRAFICHE PRINCIPALI
- INFRASTRUTTURE DI PROGETTO**
 [] TRACCIATO AUTOSTRADALE DI PROGETTO
 [] INTERVenti LOCALI DI COLLEGAMENTO VIARIO AL SISTEMA AUTOSTRADALE
 [] VIABILITA' DI ADDUZIONE AL SISTEMA AUTOSTRADALE
- INFRASTRUTTURE ESISTENTI**
 [] AUTOSTRADE
 [] FERROVIE
- MAPPATURA DELLE ISOFONICHE**
 LIVELLO DI RUMORE LEQ NOTTURNO IN DB (A)
 70
 65
 60
 55 LIMITE NOTTURNO - DPR 142/2004
 50
 45
 40
 35
- RICETTORE OGGETTO DI CENSIMENTO**
 [] SIGLA COMUNE E NUMERO PROGRESSIVO
- BN BONDENO (FE)
 BR BRESCELLO (FE)
 CT CENTRO (FE)
 CN CONCORDIA (MO)
 FR FERRARA (FE)
 FN FINALE EMILIA (MO)
 GS GUASTALLA (FE)
 IZ LUZZARA (FE)
 MD MEDOLA (MO)
 MR MIRABELLO (FE)
 MR MIRANDOLA (MO)
 MZ MEZZANI (FE)
 NV NOVI DI MODENA (MO)
 PD PADOVA (PD)
 PG POGGIO RENATICO (FE)
 PR REGGIOLO (FE)
 RO ROLO (FE)
 SN SAN FELICE SUL PANARO (MO)
 SP SAN PIOSIO VENEZIA (PD)
 SG SORBELLO (PR)
 SR SERRAVALLE (PR)
 TR TORRILE (PR)

- ELABORATI DI RIFERIMENTO**
- PD_0_000_0MA00_0_AC_RG_01_A RELAZIONE DI IMPATTO ACUSTICO
 - PD_0_000_0MA00_0_AC_SH_01-04_A CENSIMENTI DEI RICETTORI - SCHEDE
 - PD_0_000_0MA00_0_AC_CC_01-14_A CARTA CON LOCALIZZAZIONE DEI RICETTORI

IL CONCESSIONARIO

AUTOSTRADA REGIONALE CISPADANA
 DAL CASELLO DI REGGIOLO-ROLO SULLA A22
 AL CASELLO DI FERRARA SUD SULLA A13

CODICE C.U.P. 811800000000009

PROGETTO DEFINITIVO

ASSE AUTOSTRADALE (COMPRESIVO DEGLI INTERVENTI LOCALI DI COLLEGAMENTO VIARIO AL SISTEMA AUTOSTRADALE)
 MITIGAZIONI AMBIENTALI
 STUDIO ACUSTICO

FASE ANTI-PERAM
 MAPPATURA DELLE ISOFONICHE NEL PERIODO NOTTURNO

RESPONSABILE INTEGRAZIONE PRESTAZIONI SPECIALISTICHE
 Ing. Emilio Salsi
 Albo Ing. e Geologi n° 945

IL CONCESSIONARIO
 Azienda Regionale Casello S.p.A.
 A.Ferrara
 Giuseppe Pizzari

TECNICO COMPETENZA ACUSTICA
 Ing. Roberto Salvi
 Albo Ing. e Geologi n° 945

G									
F									
E									
D									
C									
B									
A	17.04.2012	EMISSIONE							
REV.	DATA	DESCRIZIONE	ELABORATO	REGISTRATO	CONTROLLATO	APPROVATO			
IDENTIFICAZIONE ELABORATO: 36178 PD 0 000 0MA00 0 AC RG 01 A 0 A MA 25 A DATA: 17.04.2012 SCALA: 1:5.000									