
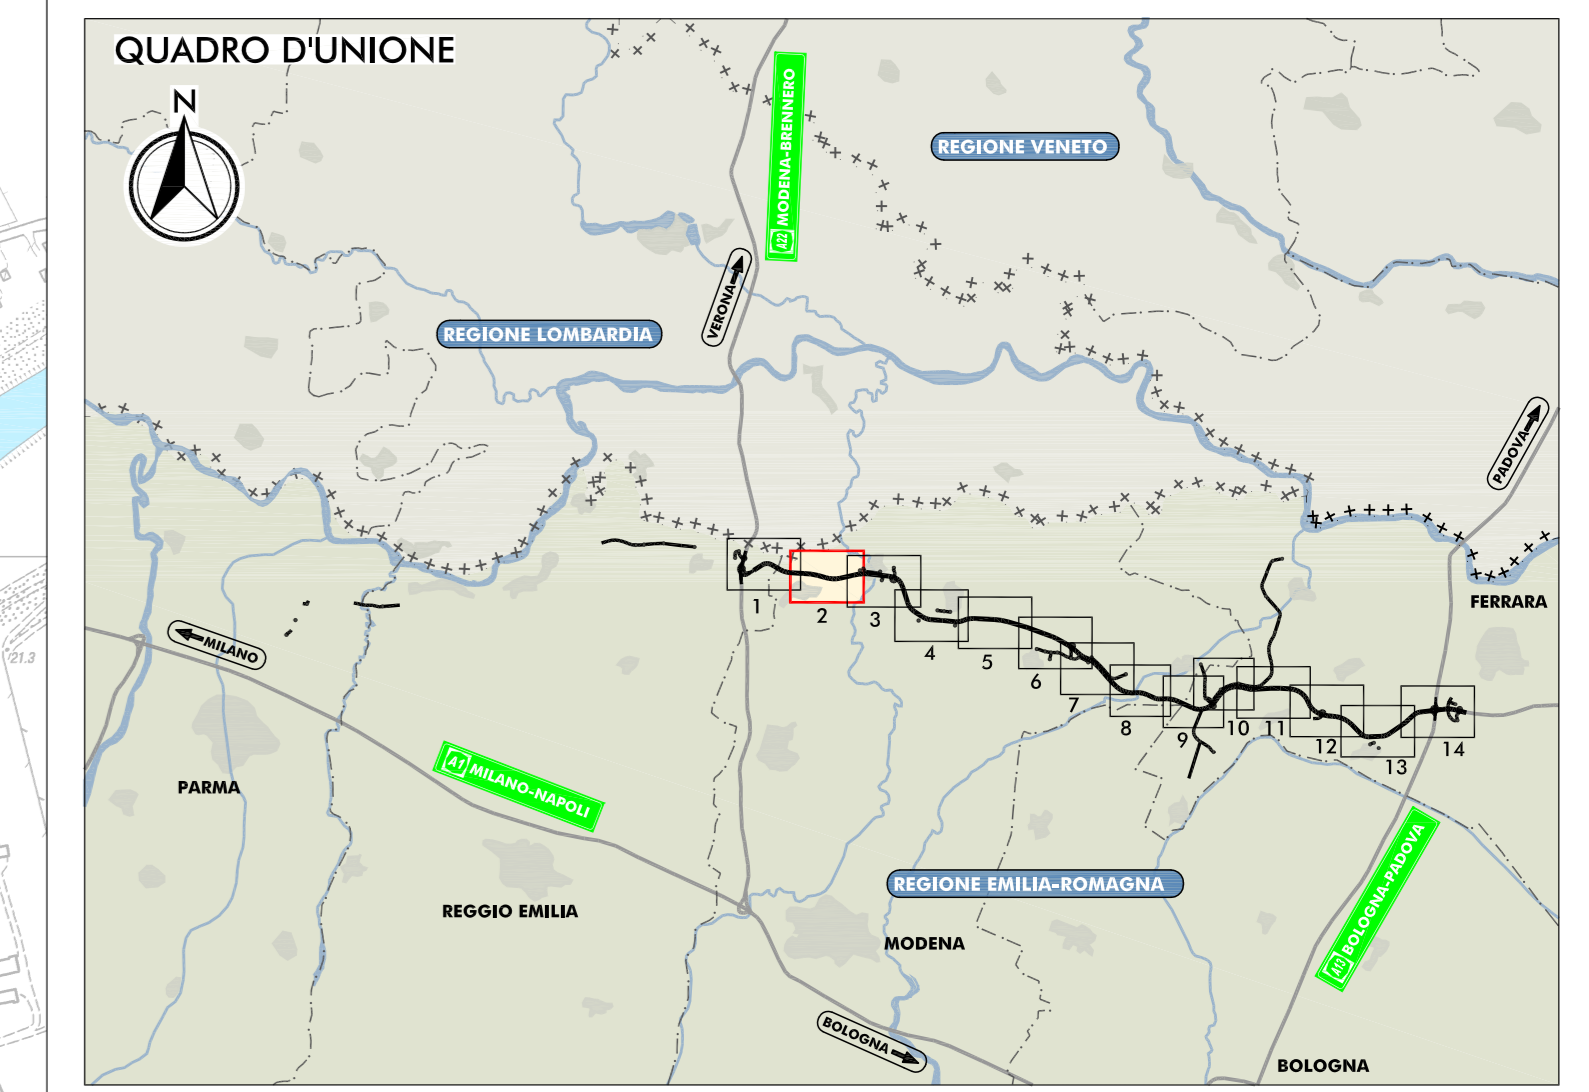


AREA INTERESSATA DAL PROGETTO OBIETTIVO:
 "PROPOSTA DI ARMONIZZAZIONE DELLE
 RELAZIONI FRA L'INFRASTRUTTURA E OFFERTA
 IDENTITARIA E AGROALIMENTARE DEL
 CASEIFICIO RAZIONALE NOVESE"

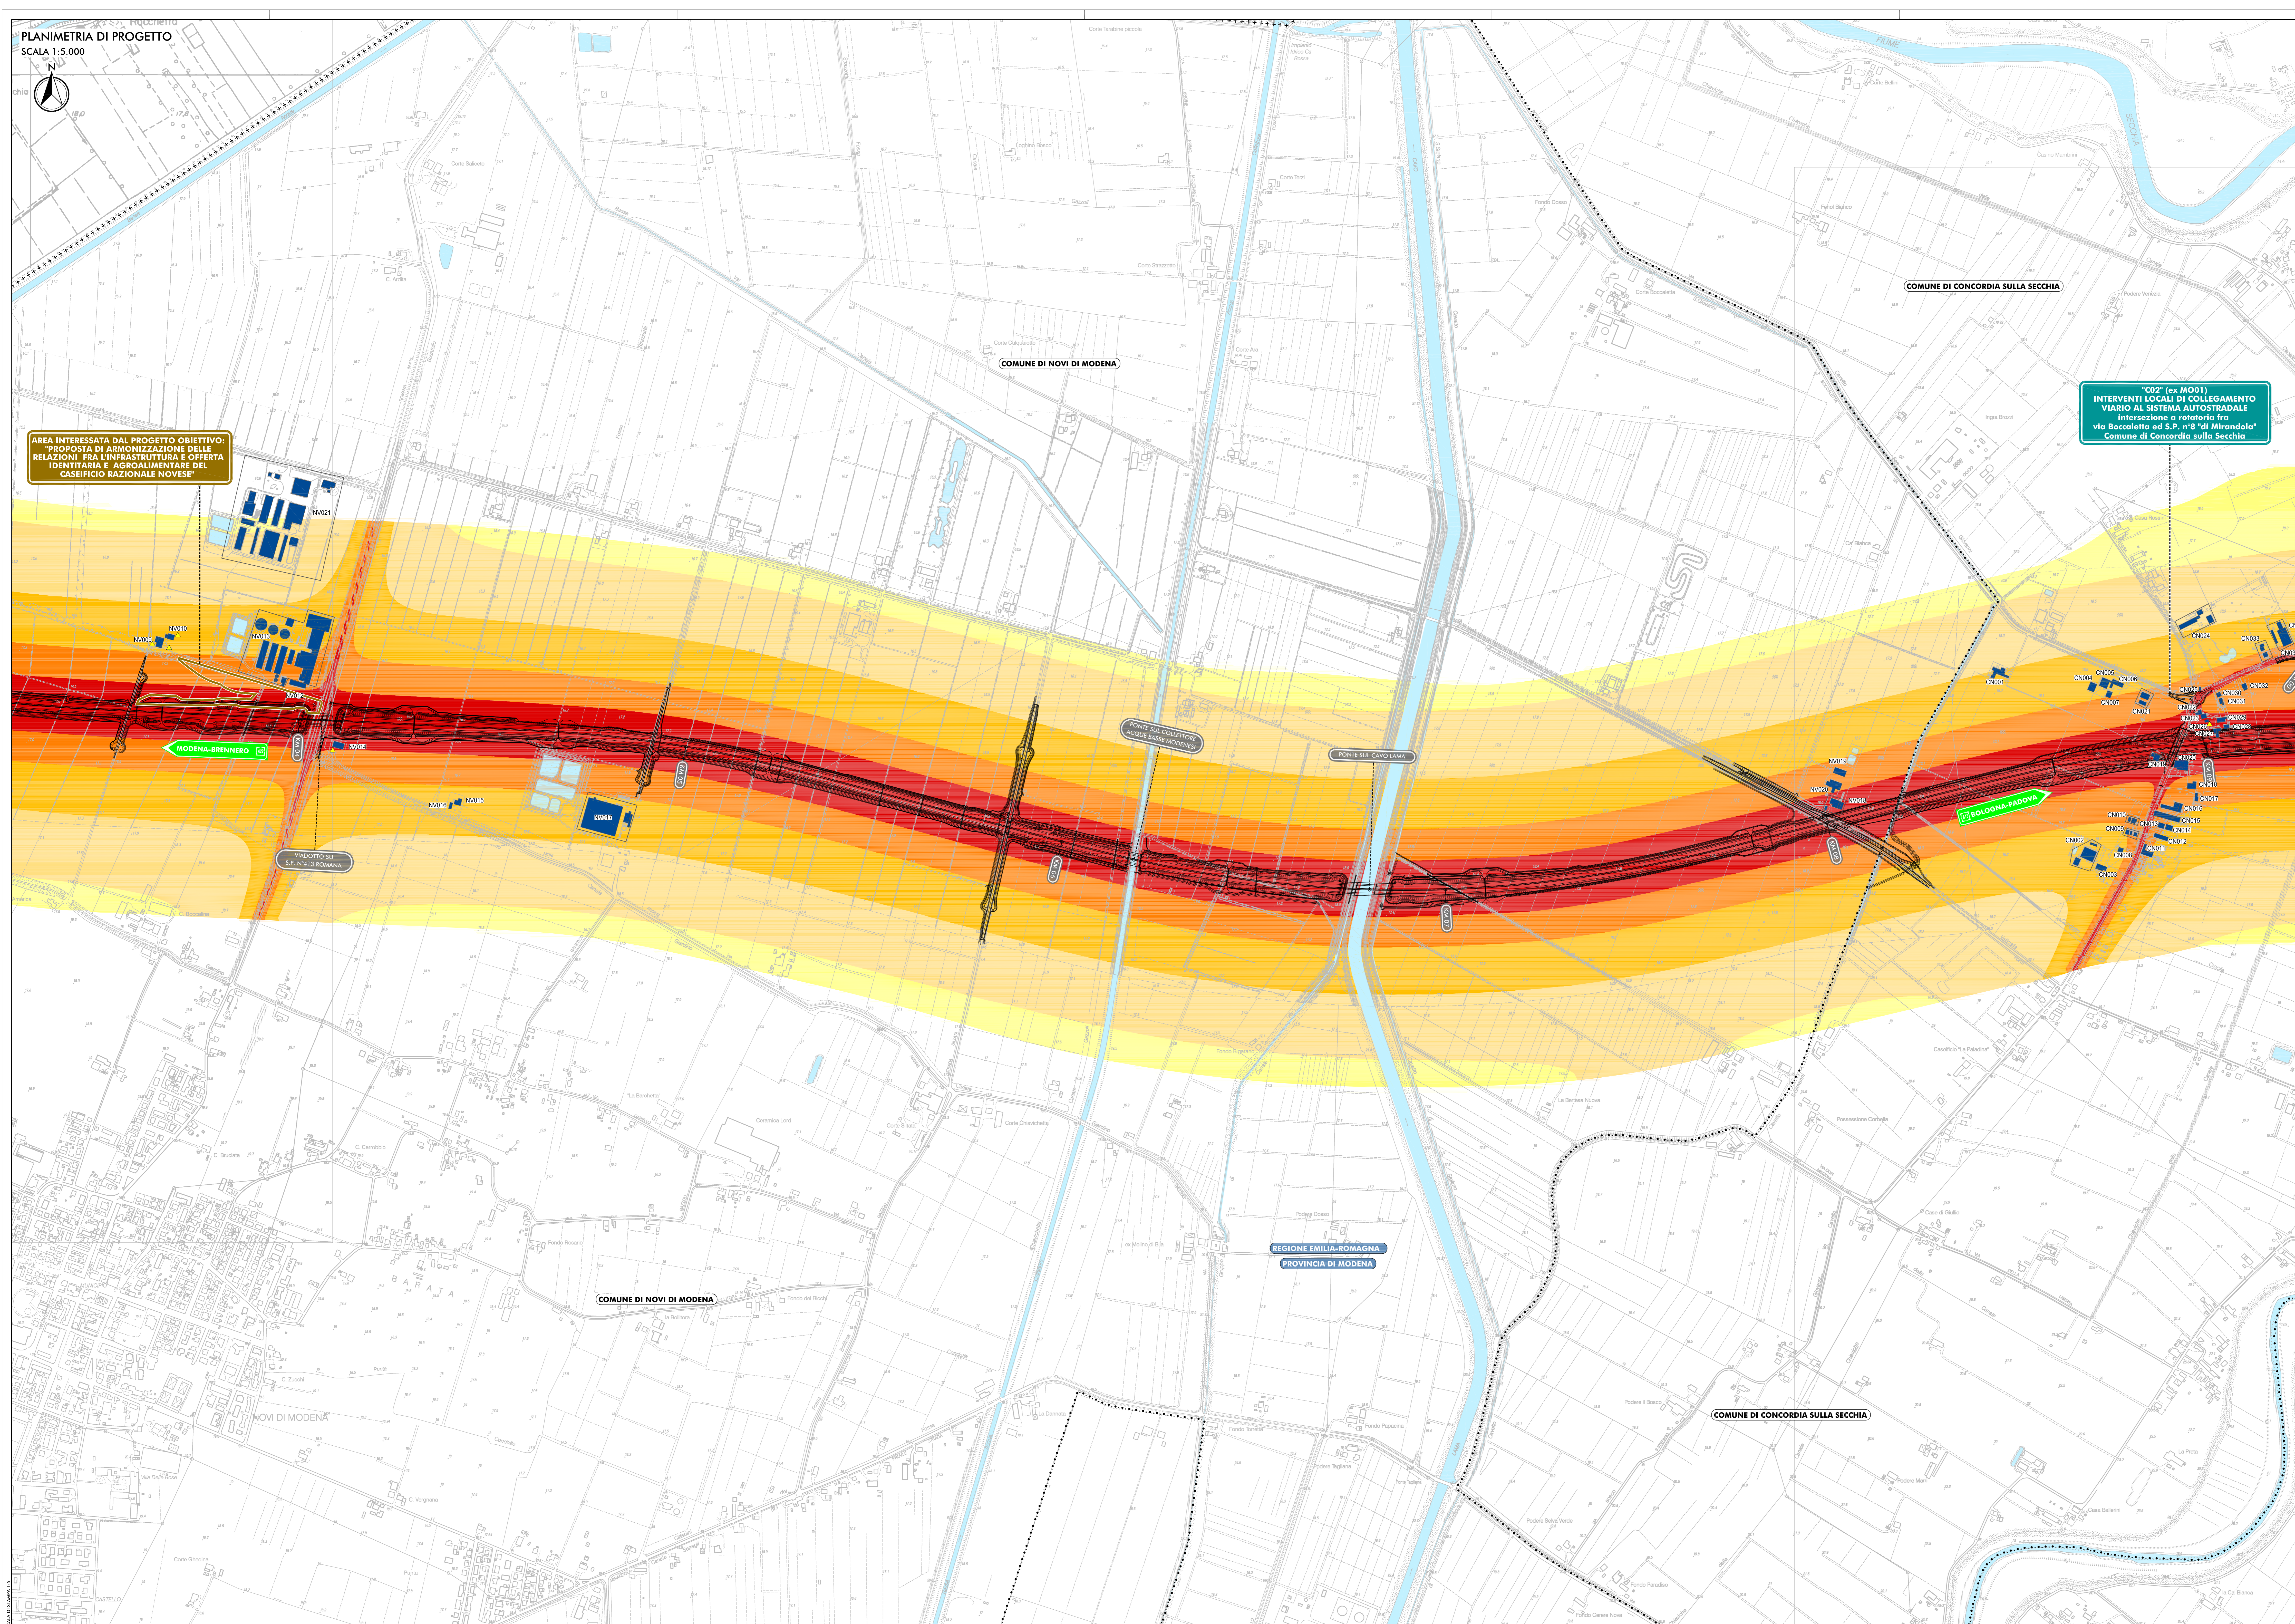

LEGENDA

TERRITORIO	+++++++ CONFINI REGIONALI	INFRASTRUTTURE DI PROGETTO	==== TRACCIATO AUTOSTRADALE DI PROGETTO
----- CONFINI PROVINCIALI	----- CONFINI COMUNALI	==== INTERVENTI LOCALI DI COLLEGAMENTO VIARIO AL SISTEMA AUTOSTRADALE	==== VIABILITA' DI ADDIZIONE AL SISTEMA AUTOSTRADALE
===== CORDI D'ACQUA E PRESENZE IDROGRAFICHE PRINCIPALI		INFRASTRUTTURE ESISTENTI	
		===== AUTOSTRADE	
		===== FERROVIE	
		MAPPATURA DELLE ISOFONICHE	
		LIVELLO DI RUMORE LEQ GIORNO IN DB (A)	
		70	
		65 LIMITE DIURNO - DPR 142/2004	
		60	
		55	
		50	
		45	
		40	
		35	
		RICEITORE OGGETTO DI CENSIMENTO	
		==== SIGLA COMUNE E NUMERO PROGRESSIVO	
		BN BONDENO (FE)	
		BR BRESCELLO (RE)	
		CT CIVICO (FE)	
		CN CONCORDIA (MO)	
		FR FERRARA (FE)	
		FN FINALE EMILIA (MO)	
		GS GIUSTALLA (MO)	
		IZ LUZZARA (FE)	
		MD MEDOLA (MO)	
		MB MARABELLO (FE)	
		MR MIRANDOLA (MO)	
		MZ MEZZANI (FE)	
		NOV NOVI DI MODENA (MO)	
		PR PADOVA (PD)	
		PG POGGIO RENATICO (FE)	
		RG REGGIOLO (RE)	
		ROLO (RE)	
		SN SAN FELICE SUL PANARO (MO)	
		SP SAN PIETRO BOLOGNESE (MO)	
		SG SANGASTINO (FE)	
		SR SORBICO (FE)	
		TR TORRILE (FE)	

ELABORATI DI RIFERIMENTO

- PD_0_000_0MA00_0_AC_RG_01_A RELAZIONE DI IMPATTO ACUSTICO
- PD_0_000_0MA00_0_AC_SH_01-04_A CENSIMENTO DEI RICEITORI - SCHEDE
- PD_0_000_0MA00_0_AC_CC_01-14_A CARTA CON LOCALIZZAZIONE DEI RICEITORI

IL CONCESSIONARIO
Autosstrada Regionale Cispadana
 REGIONE EMILIA-ROMAGNA

IL CONCESSIONARIO
ARC
 AUTOSTRADA REGIONALE CISPADANA

AUTOSTRADA REGIONALE CISPADANA
 DAL CASELLO DI REGGIOLO-ROLO SULLA A22
 AL CASELLO DI FERRARA SUD SULLA A13

CODICE C.U.P.: E8180000000009

PROGETTO DEFINITIVO

ASSE AUTOSTRADALE (COMPRESIVO DEGLI INTERVENTI LOCALI DI COLLEGAMENTO VIARIO AL SISTEMA AUTOSTRADALE) MITIGAZIONI AMBIENTALI

STUDIO ACUSTICO

FASE DI ESERCIZIO MAPPATURA DELLE ISOFONICHE NEL PERIODO DIURNO SENZA MITIGAZIONI

TAV. 214

RESPONSABILE INTEGRAZIONE PRESTAZIONI SPECIALISTICHE
 Ing. Emilio Sassi
 Albo Ing. n° 945

IL CONCESSIONARIO
 Autosstrada Regionale Cispadana

TECNICO RESPONSABILE INGEGNERIA COSTRUTTIVA
 Ing. Giuseppe...

IL CONCESSIONARIO
 Autosstrada Regionale Cispadana

G					
F					
E					
D					
C					
B					
A	17.04.2012	EMISSIONE	GHIRETTI	BECCARELLI SALSÌ	
REV.	DATA	DESCRIZIONE	REDATTORE	CONTROLLATORE	APPROVAZIONE
IDENTIFICAZIONE ELABORATO					
NO	REV.	DATA	DESCRIZIONE	REDAZIONE	CONTROLLO
1	01	17.04.2012	EMISSIONE	GHIRETTI	BECCARELLI SALSÌ
MAGGIO 2012					
SCALA 1:5.000					