PLANIMETRIA DI PROGETTO

SCALA 1:5.000

N

COMUNE DI MIRANDOLA

REGIONE EMILIA-ROMAGNA

PROVINCIA DI MODENA

COMUNE DI MEDOLLA

COMUNE DI SAN FELICE SUL PANARO

FERROVIE BOLOGNA-VERONA

ROBBIA-BRENNERO (A22)

BOLOGNA-PADOVA (A13)

CANALE CAVEZZO

Camurana

San Biagio

Croce di San Biagio

Medolla

QUADRO D'UNIONE

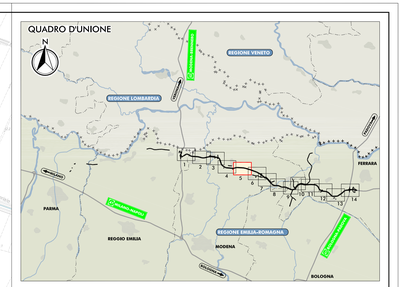

LEGENDA

TERRITORIO

- CONFINI REGIONALI
- CONFINI PROVINCIALI
- CONFINI COMUNALI
- CORSI D'ACQUA E PRESENZE IDROGRAFICHE PRINCIPALI

INFRASTRUTTURE ESISTENTI

- AUTOSTRADE
- FERROVIE

INFRASTRUTTURE DI PROGETTO

- TRACCIATO AUTOSTRADALE DI PROGETTO
- INTERVENTI LOCALI DI COLLEGAMENTO VIARIO AL SISTEMA AUTOSTRADALE
- VIABILITÀ DI ADDUZIONE AL SISTEMA AUTOSTRADALE

MAPPATURA DELLE ISOFONICHE

LIVELLO DI RUMORE LEQ NOTTURNO IN DB (A)

70 / 65 / 60 / 55 LIMITE NOTTURNO - DPR 142/2004 / 50 / 45 / 40 / 35

- RICETTORE OGGETTO DI CENSIMENTO

NV007 SIGLA COMUNE E NUMERO PROGRESSIVO

BN	BONDENO (FE)
BR	BRESCELLO (RE)
CT	CENTO (FE)
CN	CONCORDIA (MO)
FR	FERRARA (FE)
FN	FINALE EMILIA (MO)
GS	GUASTALLA (RE)
LZ	LUZZARA (RE)
MD	MEDOLLA (MO)
MB	MIRABELLO (FE)
MR	MIRANDOLA (MO)
MZ	MEZZANI (PR)
NV	NOVI DI MODENA (MO)
PR	PARMA (PR)
PG	POGGIO RENATICO (FE)
RG	REGGIOLO (RE)
RL	ROLO (RE)
SN	SAN FELICE SUL PANARO (MO)
SP	SAN POSSIDONIO (MO)
SG	SANT'AGOSTINO (FE)
SR	SORBOLO (PR)
TR	TORRILE (PR)

ELABORATI DI RIFERIMENTO

PD_0_000_0MA00_0_AC_RG_01_A RELAZIONE DI IMPATTO ACUSTICO

PD_0_000_0MA00_0_AC_SH_01-04_A CENSIMENTO DEI RICETTORI - SCHEDE

PD_0_000_0MA00_0_AC_CC_01-14_A CARTA CON LOCALIZZAZIONE DEI RICETTORI

IL CONCEDENTE

Regione Emilia-Romagna

IL CONCESSIONARIO

ARC AUTOSTRADA REGIONALE CISPADANA

AUTOSTRADA REGIONALE CISPADANA

DAL CASELLO DI REGGIOLO-ROLO SULLA A22 AL CASELLO DI FERRARA SUD SULLA A13

CODICE C.U.P. E81B08000060009

PROGETTO DEFINITIVO

ASSE AUTOSTRADALE (COMPRENSIVO DEGLI INTERVENTI LOCALI DI COLLEGAMENTO VIARIO AL SISTEMA AUTOSTRADALE)
MITIGAZIONI AMBIENTALI

STUDIO ACUSTICO

FASE DI ESERCIZIO
MAPPATURA DELLE ISOFONICHE NEL PERIODO NOTTURNO SENZA MITIGAZIONI
TAV. 5/14

IL PROGETTISTA

TECNICO COMPETENTE IN ACUSTICA

RESPONSABILE INTEGRAZIONE PRESTAZIONI SPECIALISTICHE
Ing. Emilio Salsi
Albo Ing. Reggio Emilia n° 945

IL CONCESSIONARIO
Autostrada Regionale Cispadana S.p.A.
L'Amministratore
Giuseppe Pellaroli

REV.	DATA	DESCRIZIONE	REDAZIONE	CONTROLLO	APPROVAZIONE
G					
F					
E					
D					
C					
B					
A	17.04.2012	EMISSIONE	GHIRETTI	BECCARELLI	SALSI

IDENTIFICAZIONE ELABORATO

NOME PROG.	FAS	LOTT.	DISCIPL.	CODICE OPERA ARC	TIPOLOGIA ELABORATO	SPECIALISTICA	PROGRESSIVO	REV.
3700	PE	0	000	0MA00	D	AC	MS	15	A

DATA MAGGIO 2012

SCALA 1:5.000

IL PRESENTE DISEGNO NON POTRÀ ESSERE COPIATO, RIPRODOTTO O RITRASMESSO IN QUALSIASI FORMA O MEZZO, SENZA IL CONSENSO SCRITTO DEL CONCESSIONARIO. OGNI VIOLAZIONE SARÀ PERSEGUITA A TERMINI DI LEGGE.
THIS DRAWING MAY NOT BE COPIED, REPRODUCED OR TRANSMITTED, EITHER IN PART OR IN ITS ENTIRETY, WITHOUT THE WRITTEN PERMISSION OF ARCHIVIO CONCESSIONE. UNAUTHORIZED USE WILL BE PROSECUTED BY LAW.

SCALA DI STAMPA 1:5