PLANIMETRIA DI PROGETTO

SCALA 1:5.000

N

"D05" (ex 1FE)
VIABILITA' DI ADDUZIONE
AL SISTEMA AUTOSTRADALE
Raccordo Bondeno-Cento-
Autostrada Cispadana
(TRATTO C)

MODENA-BRENNERO

REGIONE EMILIA-ROMAGNA
PROVINCIA DI FERRARA

COMUNE DI CENTO

COMUNE DI S.AGOSTINO

COMUNE DI MIRABELLO

PONTE SUL CANALE ANGELINO

PONTE SULLO SCOLMATORE FIUME RENO

CENTO

CA/E3

CA/E4

CA/E5

CA/E6

CA/E7

CA/E8

CA/E9

CA/E10

CA/E11

CA/E12

CA/E13

CA/E14

CA/E15

CA/E16

CA/E17

CA/E18

CA/E19

CA/E20

CA/E21

CA/E22

CA/E23

CA/E24

CA/E25

CA/E26

CA/E27

CA/E28

CA/E29

CA/E30

CA/E31

CA/E32

CA/E33

CA/E34

CA/E35

CA/E36

CA/E37

CA/E38

CA/E39

CA/E40

CA/E41

CA/E42

CA/E43

CA/E44

CA/E45

CA/E46

CA/E47

CA/E48

CA/E49

CA/E50

CA/E51

CA/E52

CA/E53

CA/E54

CA/E55

CA/E56

CA/E57

CA/E58

CA/E59

CA/E60

CA/E61

CA/E62

CA/E63

CA/E64

CA/E65

CA/E66

CA/E67

CA/E68

CA/E69

CA/E70

CA/E71

CA/E72

CA/E73

CA/E74

CA/E75

CA/E76

CA/E77

CA/E78

CA/E79

CA/E80

CA/E81

CA/E82

CA/E83

CA/E84

CA/E85

CA/E86

CA/E87

CA/E88

CA/E89

CA/E90

CA/E91

CA/E92

CA/E93

CA/E94

CA/E95

CA/E96

CA/E97

CA/E98

CA/E99

CA/E100

CA/E101

CA/E102

CA/E103

CA/E104

CA/E105

CA/E106

CA/E107

CA/E108

CA/E109

CA/E110

CA/E111

CA/E112

CA/E113

CA/E114

CA/E115

CA/E116

CA/E117

CA/E118

CA/E119

CA/E120

CA/E121

CA/E122

CA/E123

CA/E124

CA/E125

CA/E126

CA/E127

CA/E128

CA/E129

CA/E130

CA/E131

CA/E132

CA/E133

CA/E134

CA/E135

CA/E136

CA/E137

CA/E138

CA/E139

CA/E140

CA/E141

CA/E142

CA/E143

CA/E144

CA/E145

CA/E146

CA/E147

CA/E148

CA/E149

CA/E150

CA/E151

CA/E152

CA/E153

CA/E154

CA/E155

CA/E156

CA/E157

CA/E158

CA/E159

CA/E160

CA/E161

CA/E162

CA/E163

CA/E164

CA/E165

CA/E166

CA/E167

CA/E168

CA/E169

CA/E170

CA/E171

CA/E172

CA/E173

CA/E174

CA/E175

CA/E176

CA/E177

CA/E178

CA/E179

CA/E180

CA/E181

CA/E182

CA/E183

CA/E184

CA/E185

CA/E186

CA/E187

CA/E188

CA/E189

CA/E190

CA/E191

CA/E192

CA/E193

CA/E194

CA/E195

CA/E196

CA/E197

CA/E198

CA/E199

CA/E200

CA/E201

CA/E202

CA/E203

CA/E204

CA/E205

CA/E206

CA/E207

CA/E208

CA/E209

CA/E210

CA/E211

CA/E212

CA/E213

CA/E214

CA/E215

CA/E216

CA/E217

CA/E218

CA/E219

CA/E220

CA/E221

CA/E222

CA/E223

CA/E224

CA/E225

CA/E226

CA/E227

CA/E228

CA/E229

CA/E230

CA/E231

CA/E232

CA/E233

CA/E234

CA/E235

CA/E236

CA/E237

CA/E238

CA/E239

CA/E240

CA/E241

CA/E242

CA/E243

SG001 SG002 SG003 SG004 SG005 SG006 SG007 SG008 SG009 SG010 SG011 SG012 SG013 SG014 SG015 SG016 SG017 SG018 SG019 SG020 SG021 SG022 SG023 SG024 SG025 SG026 SG027 SG028 SG029 SG030 SG031 SG032 SG033 SG034 SG035 SG036 SG037 SG038 SG039 SG040 SG041 SG042 SG043 SG044 SG045 SG046 SG047 SG048 SG049 SG050 SG051 SG052 SG053 SG054 SG055 SG056 SG057 SG058 SG059 SG060 SG061 SG062 SG063 SG064 SG065 SG066 SG067 SG068 SG069 SG070 SG071 SG072 SG073 SG074 SG075 SG076 SG077 SG078 SG079 SG080 SG081 SG082 SG083 SG084 SG085 SG086 SG087 SG088 SG089 SG090 SG091 SG092 SG093 SG094 SG095 SG096 SG097 SG098 SG099 SG100 SG101 SG102 SG103 SG104 SG105 SG106 SG107 SG108 SG109 SG110 SG111 SG112 SG113 SG114 SG115 SG116 SG117 SG118 SG119 SG120 SG121 SG122 SG123 SG124 SG125 SG126 SG127 SG128 SG129 SG130 SG131 SG132 SG133 SG134 SG135 SG136 SG137 SG138 SG139 SG140 SG141 SG142 SG143 SG144 SG145 SG146 SG147 SG148 SG149 SG150 SG151 SG152 SG153 SG154 SG155 SG156 SG157 SG158 SG159 SG160 SG161 SG162 SG163 SG164 SG165 SG166 SG167 SG168 SG169 SG170 SG171 SG172 SG173 SG174 SG175 SG176 SG177 SG178 SG179 SG180 SG181 SG182 SG183 SG184 SG185 SG186 SG187 SG188 SG189 SG190 SG191 SG192 SG193 SG194 SG195 SG196 SG197 SG198 SG199 SG200 SG201 SG202 SG203 SG204 SG205 SG206 SG207 SG208 SG209 SG210 SG211 SG212 SG213 SG214 SG215 SG216 SG217 SG218 SG219 SG220 SG221 SG222 SG223 SG224 SG225 SG226 SG227 SG228 SG229 SG230 SG231 SG232 SG233 SG234 SG235 SG236 SG237 SG238 SG239 SG240 SG241 SG242 SG243 SG244 SG245 SG246 SG247 SG248 SG249 SG250 MB022 MB023 PG153 PG154

QUADRO D'UNIONE

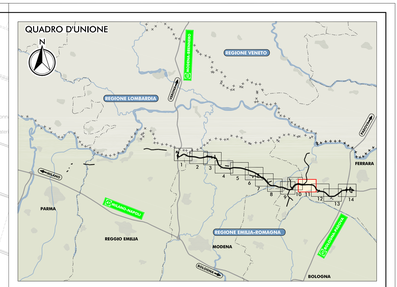

LEGENDA

TERRITORIO

- CONFINI REGIONALI
- CONFINI PROVINCIALI
- CONFINI COMUNALI
- CORSI D'ACQUA E PRESENZE IDROGRAFICHE PRINCIPALI

INFRASTRUTTURE DI PROGETTO

- TRACCIATO AUTOSTRADALE DI PROGETTO
- INTERVENTI LOCALI DI COLLEGAMENTO VIARIO AL SISTEMA AUTOSTRADALE
- VIABILITA DI ADDUZIONE AL SISTEMA AUTOSTRADALE

INFRASTRUTTURE ESISTENTI

- AUTOSTRADE
- FERROVIE

MAPPATURA DELLE ISOFONICHE

LIVELLO DI RUMORE LEQ NOTTURNO IN DB (A)

70 / 65 / 60 / 55 LIMITE NOTTURNO - DPR 142/2004 / 50 / 45 / 40 / 35

- RICETTORE OGGETTO DI CENSIMENTO
- NV007 SIGLA COMUNE E NUMERO PROGRESSIVO

BN	BONDENO (FE)
BR	BRESCELLO (RE)
CT	CENTO (FE)
CN	CONCORDIA (MO)
FR	FERRARA (FE)
FN	FINALE EMILIA (MO)
GS	GUASTALLA (RE)
LZ	LUZZARA (RE)
MD	MEDOLLA (MO)
MB	MIRABELLO (FE)
MR	MIRANDOLA (MO)
MZ	MEZZANI (PR)
NV	NOVI DI MODENA (MO)
PR	PARMA (PR)
PG	POGGIO RENATICO (FE)
RG	REGGIOLO (RE)
RL	ROLO (RE)
SN	SAN FELICE SUL PANARO (MO)
SP	SAN POSSIDONIO (MO)
SG	SANT'AGOSTINO (FE)
SR	SORBOLO (PR)
TR	TORRILE (PR)

ELABORATI DI RIFERIMENTO

PD_0_000_0MA00_0_AC_RG_01_A RELAZIONE DI IMPATTO ACUSTICO

PD_0_000_0MA00_0_AC_SH_01-04_A CENSIMENTO DEI RICETTORI - SCHEDE

PD_0_000_0MA00_0_AC_CC_01-14_A CARTA CON LOCALIZZAZIONE DEI RICETTORI

IL CONCEDENTE

Regione Emilia-Romagna

IL CONCESSIONARIO

ARC AUTOSTRADA REGIONALE CISPADANA

AUTOSTRADA REGIONALE CISPADANA

DAL CASELLO DI REGGIOLO-ROLO SULLA A22 AL CASELLO DI FERRARA SUD SULLA A13

CODICE C.U.P. E81B00000060009

PROGETTO DEFINITIVO

ASSE AUTOSTRADALE (COMPRENSIVO DEGLI INTERVENTI LOCALI DI COLLEGAMENTO VIARIO AL SISTEMA AUTOSTRADALE)
MITIGAZIONI AMBIENTALI

STUDIO ACUSTICO

FASE DI ESERCIZIO
MAPPATURA DELLE ISOFONICHE NEL PERIODO NOTTURNO SENZA MITIGAZIONI
TAV. 11/14

IL PROGETTISTA
Dott. Ing. Paolo Bonfanti
Ordine degli Ingegneri della Provincia di Milano n. A 22
TECNICO COMPETENTE IN ACUSTICA
Dott. Ing. Paolo Bonfanti
Tecnico Competente in Acustica Ambientale
D.D. n. 3/2000 del 17/01/2000 - Regione Lombardia

RESPONSABILE INTEGRAZIONE PRESTAZIONI SPECIALISTICHE
Ing. Emilio Salsi
Albo Ing. Reggio Emilia n° 945

IL CONCESSIONARIO
Autostrada Regionale Cispadana S.p.A.
IL PRESIDENTE
Gaetano Maccaferri

REV.	DATA	DESCRIZIONE	REDAZIONE	CONTROLLO	APPROVAZIONE
G					
F					
E					
D					
C					
B					
A	17.04.2012	EMISSIONE	GHIRETTI	BECCARELLI	SALSI

IDENTIFICAZIONE ELABORATO

NOME PROGR.	FASE	LOTTO	GRUPPO	CODICE OPERA NRO.	TIPOLOGIA OPERA	AMBITO	TIPO ELABORATO	PROGRESSIVO	REV.
3706	PD	0	000	0MA00	0	AC	MS	25	A

DATA MAGGIO 2012

SCALA 1:5.000

IL PRESENTE DISEGNO NON PUÒ ESSERE COPIATO, RIPRODOTTO O COMUNICATO A TERZI, SENZA L'ESPRESSO CONSENSO DEL CONCESSIONARIO. OGNI UTILIZZO NON AUTORIZZATO SARÀ PERSEGUITO A TERMINI DI LEGGE.
THIS DOCUMENT MAY NOT BE COPIED, REPRODUCED OR PASSED, OTHER IN PART OR IN ITS ENTIRETY, WITHOUT THE WRITTEN PERMISSION OF ARC2000. CONTRAVENTORS ARE LIABLE FOR PROSECUTION BY LAW.