PLANIMETRIA DI PROGETTO

SCALA 1:5.000

N

COMUNE DI VIGARANO MAINARDA

COMUNE DI POGGIO RENATICO

COMUNE DI FERRARA

"102"
INTERCONNESSIONE CON A13 BOLOGNA-PADOVA

"506"
AUTOSTAZIONE FERRARA SUD

"C11" (ex FE04)
INTERVENTI LOCALI DI COLLEGAMENTO VIARIO AL SISTEMA AUTOSTRADALE
Tangenziale ovest di Ferrara

FINE INTERVENTO DI PROGETTO

PADOVA

FERROVIA BOLOGNA-PADOVA

RACCORDO AUTOSTRADALE FERRARA - PORTO GARIBALDI

RAVENNA-BRENNERO

AUTOSTRADA BOLOGNA-PADOVA

BOLOGNA

VIADOTTO SU AUTOSTRADA "A13"

VIADOTTO SU AUTOSTRADA "A13"

VIADOTTO SU AUTOSTRADA "A13"

VIADOTTO SU FIUME RENO

SCALA DI STAMPA 1:5

QUADRO D'UNIONE

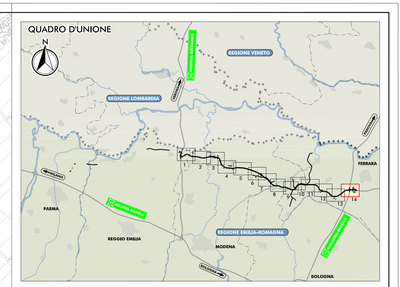

LEGENDA

TERRITORIO

- CONFINI REGIONALI
- CONFINI PROVINCIALI
- CONFINI COMUNALI
- CORSI D'ACQUA E PRESENZE IDROGRAFICHE PRINCIPALI

INFRASTRUTTURE ESISTENTI

- AUTOSTRADE
- FERROVIE

INFRASTRUTTURE DI PROGETTO

- TRACCIATO AUTOSTRADALE DI PROGETTO
- INTERVENTI LOCALI DI COLLEGAMENTO VIARIO AL SISTEMA AUTOSTRADALE
- VIABILITÀ DI ADDUZIONE AL SISTEMA AUTOSTRADALE

MAPPATURA DELLE ISOFONICHE

LIVELLO DI RUMORE LEQ NOTTURNO IN DB (A)

70 / 65 / 60 / 55 LIMITE NOTTURNO - DPR 142/2004 / 50 / 45 / 40 / 35

RICETTORE OGGETTO DI CENSIMENTO

NV007 SIGLA COMUNE E NUMERO PROGRESSIVO

BN	BONDENO (FE)
BR	BRESCELLO (RE)
CT	CENTO (FE)
CN	CONCORDIA (MO)
FR	FERRARA (FE)
FN	FINALE EMILIA (MO)
GS	GUASTALLA (RE)
LZ	LUZZARA (RE)
MD	MEDOLLA (MO)
MB	MIRABELLO (FE)
MR	MIRANDOLA (MO)
MZ	MEZZANI (PR)
NV	NOVI DI MODENA (MO)
PR	PARMA (PR)
PG	POGGIO RENATICO (FE)
RG	REGGIOLO (RE)
RL	ROLO (RE)
SN	SAN FELICE SUL PANARO (MO)
SP	SAN POSSIDONIO (MO)
SG	SANTAGOSTINO (FE)
SR	SORBOLO (PR)
TR	TORRILE (PR)

ELABORATI DI RIFERIMENTO

PD_0_000_0MA00_0_AC_RG_01_A	RELAZIONE DI IMPATTO ACUSTICO
PD_0_000_0MA00_0_AC_SH_01-04_A	CENSIMENTO DEI RICETTORI - SCHEDE
PD_0_000_0MA00_0_AC_CC_01-14_A	CARTA CON LOCALIZZAZIONE DEI RICETTORI

IL CONCEDENTE: Regione Emilia-Romagna

IL CONCESSIONARIO: ARC Autostrada Regionale Cispadana

AUTOSTRADA REGIONALE CISPADANA

DAL CASELLO DI REGGIOLO-ROLO SULLA A22 AL CASELLO DI FERRARA SUD SULLA A13

CODICE C.U.P. E81B08000060009

PROGETTO DEFINITIVO

ASSE AUTOSTRADALE (COMPRENSIVO DEGLI INTERVENTI LOCALI DI COLLEGAMENTO VIARIO AL SISTEMA AUTOSTRADALE)
MITIGAZIONI AMBIENTALI

STUDIO ACUSTICO

FASE DI ESERCIZIO
MAPPATURA DELLE ISOFONICHE NEL PERIODO NOTTURNO SENZA MITIGAZIONI
TAV. 14/14

SUPERVISORE: Ing. Paolo Rossetti, Ordine degli Ingegneri della Provincia di Milano n° 19.777

TECNICO COMPETENTE IN ACUSTICA: Dott. Ing. Gianluca Gentile, Regione Lombardia n° 1777 - Provincia di Milano n° 1777

RESPONSABILE INTEGRAZIONE PRESTAZIONI SPECIALISTICHE: Ing. Emilio Salsi, Albo Ing. Reggio Emilia n° 945

IL CONCESSIONARIO: Autostrada Regionale Cispadana S.p.A., IL PRESIDENTE, Giuseppe Pedrazzi

REV	DATA	DESCRIZIONE	REDAZIONE	CONTROLLO	APPROVAZIONE
G					
F					
E					
D					
C					
B					
A	17.04.2012	EMISSIONE	GHIRETTI	BECCARELLI	SALSI

IDENTIFICAZIONE ELABORATO

WBS PROG	N.	DISCIPL.	CODICE STATO ARC.	TIPOLOGIA ELABORATO	ARGOMENTO	PROGRESSIVO	REV.
3709	PD	0	000	0MA00	D	AC	MS	28	A

DATA: MAGGIO 2012

SCALA: 1:5.000

IL PRESENTE DOCUMENTO NON POTRA' ESSERE COPIATO, RIPRODOTTO O ALTRIMENTI PUBBLICATO, IN TUTTO O IN PARTE, SENZA IL CONSENSO SCRITTO DEL CONCESSIONARIO. OGNI UTILIZZO NON AUTORIZZATO SARA' PERSEGUITO A NORMA DI LEGGE
THIS DOCUMENT MAY NOT BE COPIED, REPRODUCED OR PUBLISHED, EITHER IN PART OR IN ITS ENTIRETY, WITHOUT THE WRITTEN PERMISSION OF ARC2000. UNAUTHORIZED USE WILL BE PROSECUTED BY LAW.