

Layout 2

PROVINCIA TORINO
COMUNE ALPIGNANO

F.V. FERMATA
ALPIGNANO
Pk 11+643

PROVINCIA TORINO
COMUNE ALPIGNANO

PROVINCIA TORINO
COMUNE RIVOLI

PROGETTO

Dismissione e demolizione linea primaria tratta Bussoleno - Collegno

AREE DI CANTIERE

- Cantiere a servizio dei lavori via treno
- Cantiere logistico/operativo/stoccaggio
- Area Tecnica
- Aree di lavoro
- Piste di cantiere

 Realizzazione S.S.E.

 Confini comunali

BENI PAESAGGISTICI SOGGETTI A TUTELA

Aree tutelate per legge D.Lgs 42/2004, art. 142

- lettera g) - i territori coperti da foreste e da boschi
- lettera c) - fasce fluviali e corpi idrici
- lettera h) - zone gravate da usi civici
- lettera m) - zone di interesse archeologico
- lettera f) i parchi e le riserve nazionali o regionali, nonché i territori di protezione esterna dei parchi;

Aree soggette a vincolo

- Area soggetta a vincolo idrogeologico - R.D. n.3267/1923

Aree tutelate per legge D.Lgs 42/2004, art. 136 let. a)

- Bene ex-DDMM 1/8/1985
- Bene ex-legge 39/1947

Aree tutelate per legge D.Lgs 42/2004, art. 138-141

- Bene ex-D.G.R. n. 37-227 del 04/08/2014

fonti

SITAP - Sistema Informativo Territoriale Ambientale Paesaggistico

Piano Paesaggistico Regionale - Regione Piemonte (D.C.R. n. 233-35836 del 3/10/2017)

Piano Forestale Regionale - Regione Piemonte (Carta Forestale - Edizione 2016)

Regione Piemonte - Geoportale <http://www.geoportale.piemonte.it/cms/>

[illegible]

1:5.000

[illegible]

n. Elab.: Do...rdin

Layout 2

PROVINCIA: TORINO
COMUNE: ROSTA

PROVINCIA: TORINO
COMUNE: BUTTIGIERA ALTA

PROVINCIA: TORINO
COMUNE: ROSTA

F.V. FERMATA
ROSTA
Pk 16+955

Map showing the proposed railway line (black line) and various land use zones (orange, green, blue, yellow) along the route. The map includes a north arrow and a scale bar.

PROGETTO

Dismissione e demolizione linea primaria tratta Bussoleno - Collegno

Realizzazione S.S.E.

AREE DI CANTIERE

- Cantiere a servizio dei lavori via treno
- Cantiere logistico/operativo/stoccaggio
- Area Tecnica
- Aree di lavoro
- Piste di cantiere

Confini comunali

Aree tutelate per legge D.Lgs 42/2004, art. 142 lettera g) - i territori coperti da foreste e da boschi	Aree tutelate per legge D.Lgs 42/2004, art. 136 let. a) Bene ex-DDMM 1/8/1985
lettera c) - fosse fluviali e corpi idrici	Bene ex-legge 39/1947
lettera h) - zone gravate da usi civici	Aree tutelate per legge D.Lgs 42/2004, art. 138-141 Bene ex-D.G.R. n. 37-2727 del 04/08/2014
lettera m) - zone di interesse archeologico	

Area soggetta a vincolo idrogeologico - R.D. n.3267/1923

SITAP - Sistema Informativo Territoriale Ambientale Paesaggistico
Piano Paesaggistico Regionale - Regione Piemonte (D.C.R. n. 233-35836 del 3/10/2017)
Piano Forestale Regionale - Regione Piemonte (Carta Forestale - Edizione 2016)
Regione Piemonte - Geoportale <http://www.geoportale.piemonte.it/cms/>



**LINEA MODANE - TORINO
ADEGUAMENTO LINEA STORICA TRATTA BUSSOLENO - AVIGLIANA
REALIZZAZIONE DELLE SOTTOSTAZIONI ELETTRICHE NELLE LOCALITA'
DI BORGONE E AVIGLIANA E CONSEGUENTE DISMISSIONE E
DEMOLIZIONE LINEA PRIMARIA A 66kV TRA LE LOCALITA' DI
BUSSOLENO E COLLEGO**


SCALA:
1:5.000

[illegible]


File: NT0100D22N5SA000P002A.dwg

n. Elab.:

Layout 1

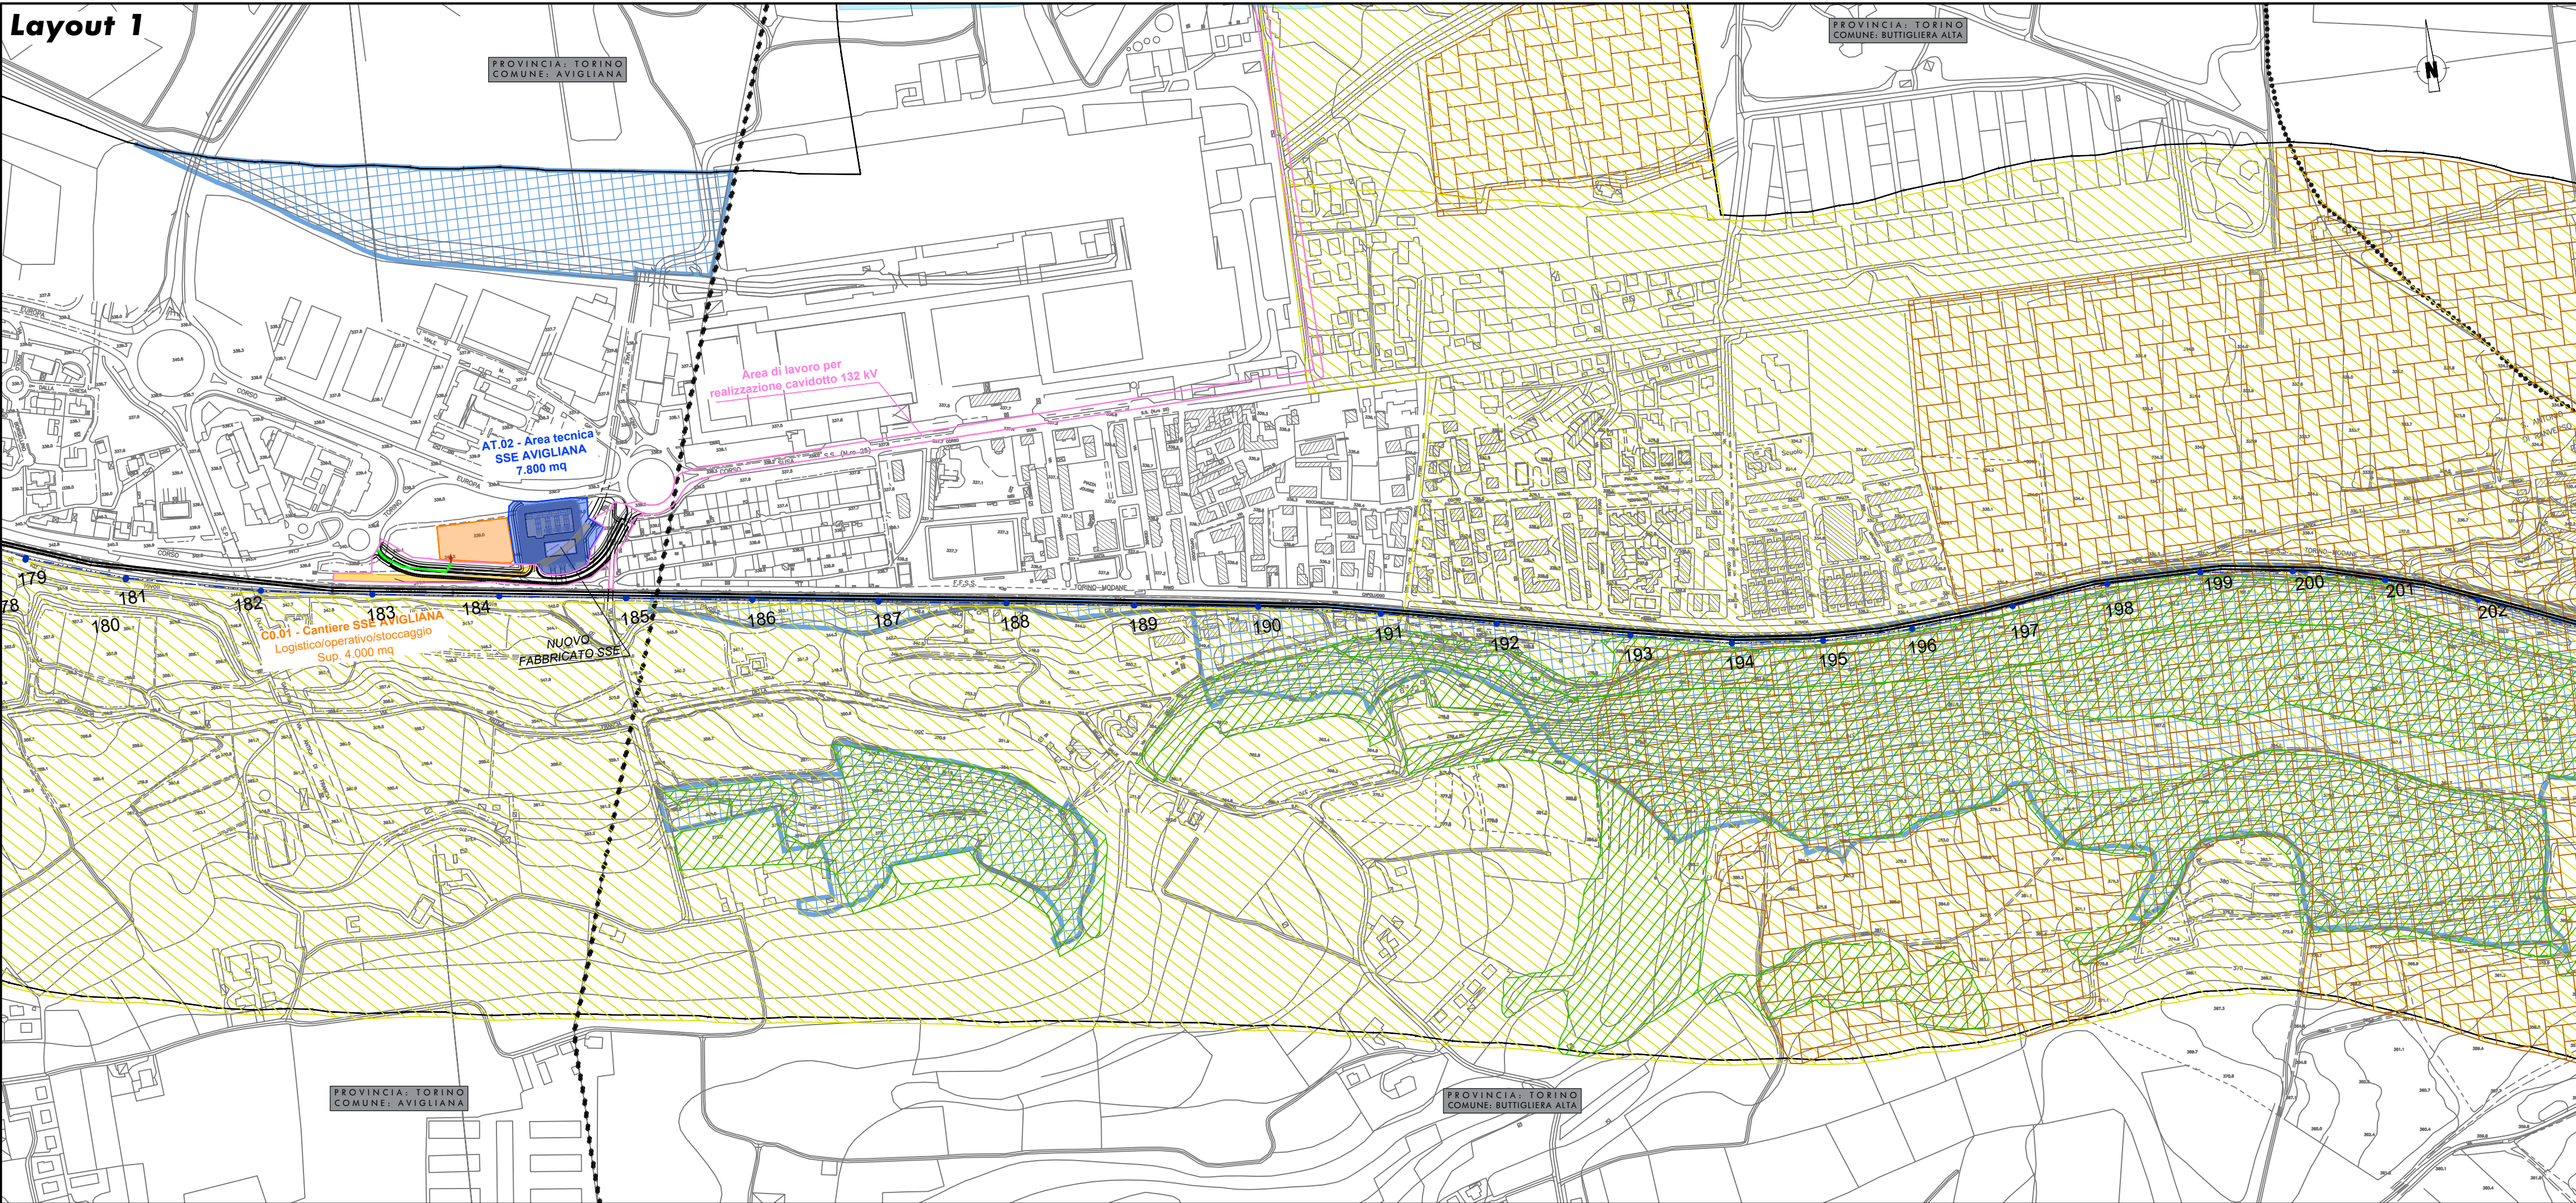

Layout 2

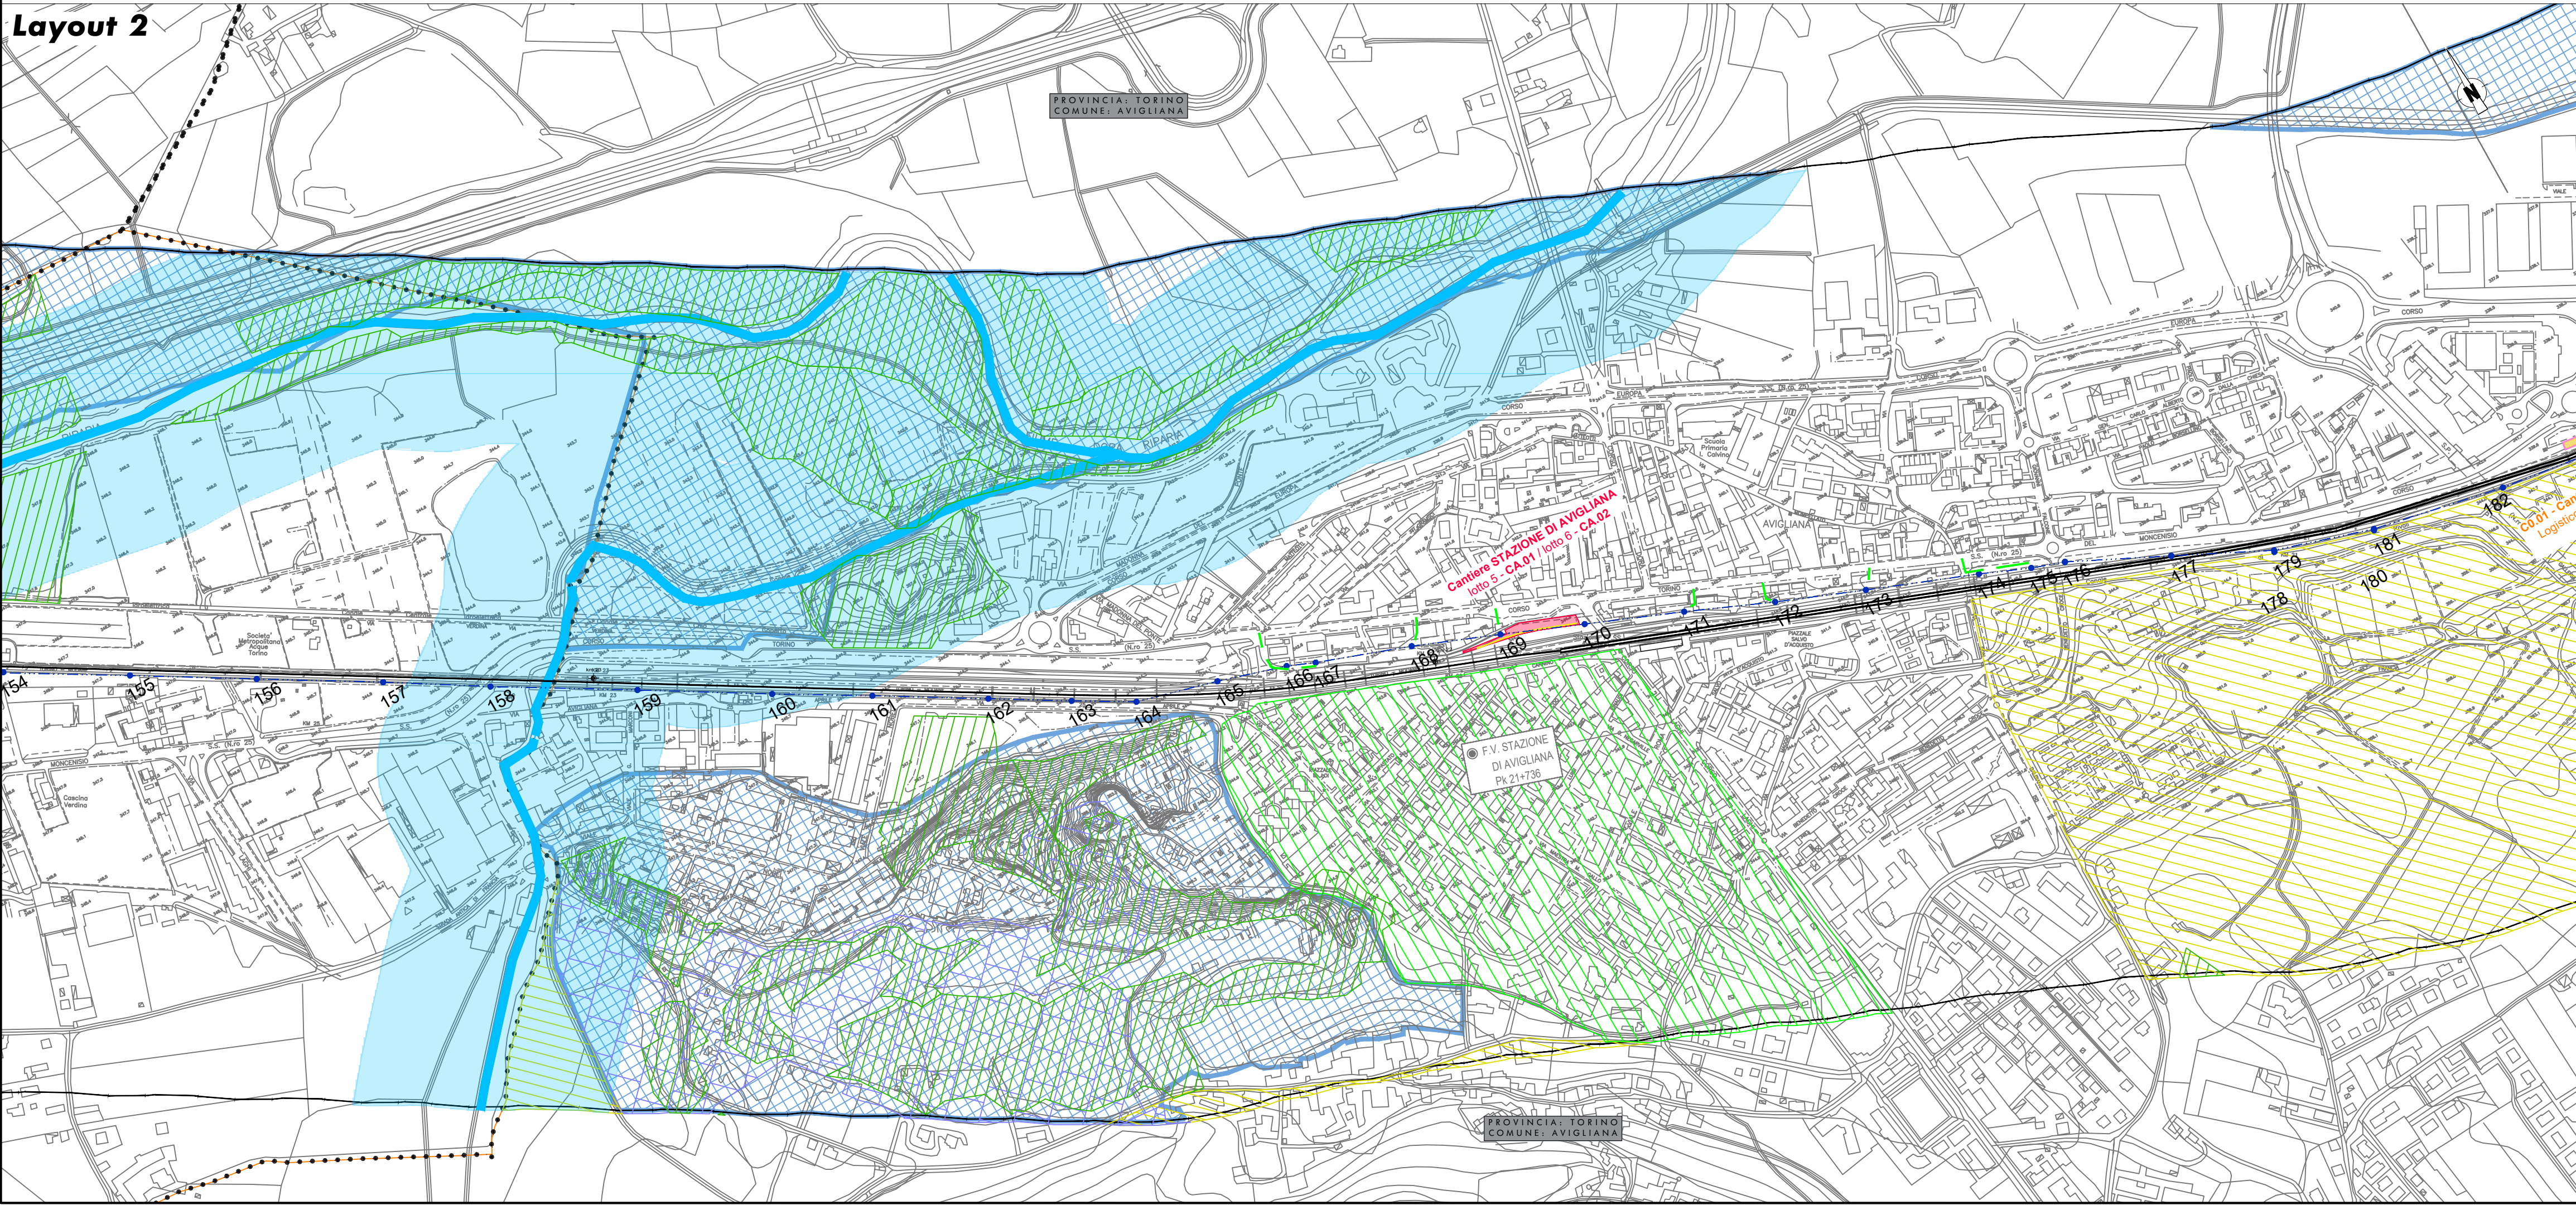

LEGENDA


- PROGETTO
- Dismissione e demolizione linea primaria tratta Bussoleno - Collegno
 - Realizzazione S.S.E.
- AREE DI CANTIERE
- Cantiera a servizio dei lavori via treno
 - Cantiera logistico/operativa/stoccaggio
 - Area Tecnica
 - Area di lavoro
 - Piste di cantiere
- Confini comunali

- BENI PAESAGGISTICI SOGGETTI A TUTELA
- Aree tutelate per legge D.Lgs 42/2004, art. 142
- lettera g) - i territori coperti da foreste e da boschi
 - lettera c) - fasce fluviali e corpi idrici
 - lettera h) - zone gravate da usi civici
 - lettera m) - zone di interesse archeologico
 - lettera f) i parchi e le riserve nazionali o regionali, nonché i territori di protezione esterna dei parchi
- Aree tutelate per legge D.Lgs 42/2004, art. 136 let. a)
- Bene ex-DDMM 1/8/1985
 - Bene ex-legge 39/1947
- Aree tutelate per legge D.Lgs 42/2004, art. 138-141
- Bene ex-D.G.R. n. 37-227 del 04/08/2014

- Aree soggette a vincolo
- Area soggetta a vincolo idrogeologico - R.D. n.3267/1923

fonti
SITAP - Sistema Informativo Territoriale Ambientale Paesaggistico
Piano Paesaggistico Regionale - Regione Piemonte (D.C.R. n. 233-35836 del 3/10/2017)
Piano Forestale Regionale - Regione Piemonte (Carta Forestale - Edizione 2016)
Regione Piemonte - Geoportale <http://www.geoportale.piemonte.it/cms/>

KEY PLAN

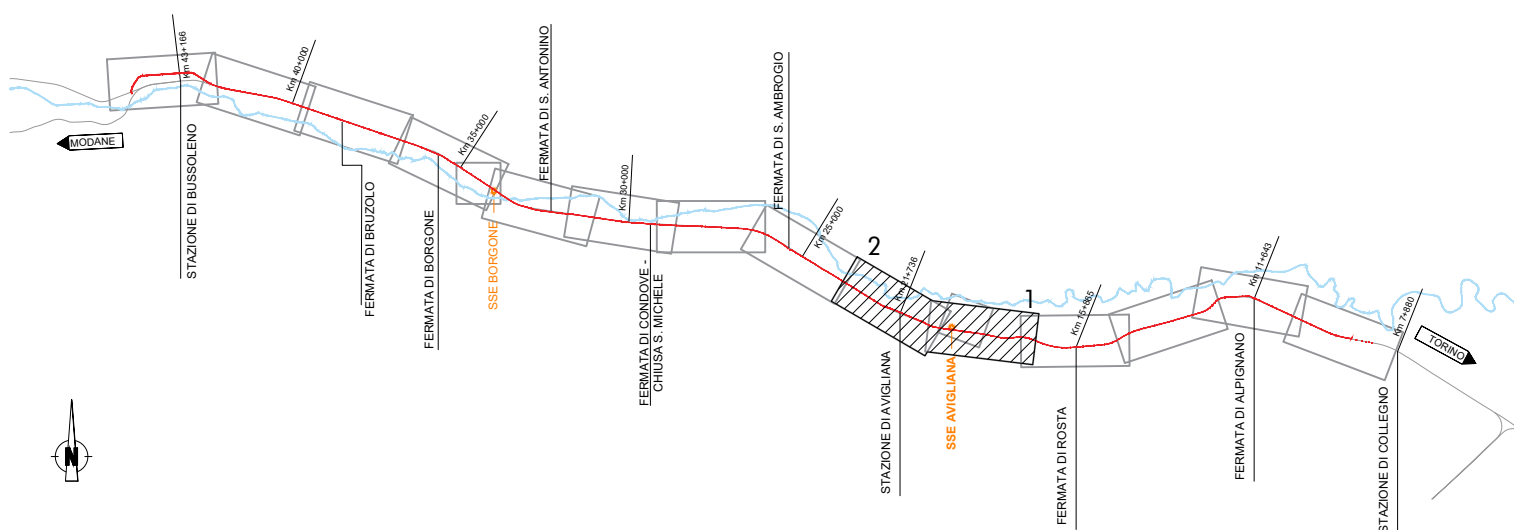

COMMITTENTE:



PROGETTAZIONE:



U.O. ARCHITETTURA, AMBIENTE E TERRITORIO

PROGETTO DEFINITIVO

LINEA MODANE - TORINO
ADEGUAMENTO LINEA STORICA TRATTA BUSSOLENO - AVIGLIANA
REALIZZAZIONE DELLE SOTTOSTAZIONI ELETTRICHE NELLE LOCALITA' DI BORGONE E AVIGLIANA E CONSEGUENTE DISMISSIONE E DEMOLIZIONE LINEA PRIMARIA A 66kV TRA LE LOCALITA' DI BUSSOLENO E COLLENO

STUDIO DI IMPATTO AMBIENTALE
Carta dei vincoli e delle tutele - tav 3/9

SCALA:

1:5.000

COMMESSA LOTTO FASE ENTE TIPO DOC. OPERA/DISCIPLINA PROGR. REV.


NT01 00 D 22 N5 SA000P 003 A

Rev.	Descrizione	Redatto	Data	Verificato	Data	Approvato	Data	Autorizzato Data
A	Emissione esecutiva	[Firma]	GIU 2020	[Firma]	GIU 2020	[Firma]	GIU 2020	D. Ludovici Giugno 2020
								ITAFERR S.p.A. Per: Ing. Massimo L. Lazzari Ordine degli Ingegneri di Roma n. 1461/19


File: NT0100D22N5SA000P003A.dwg

n. Elab.:

Layout 1

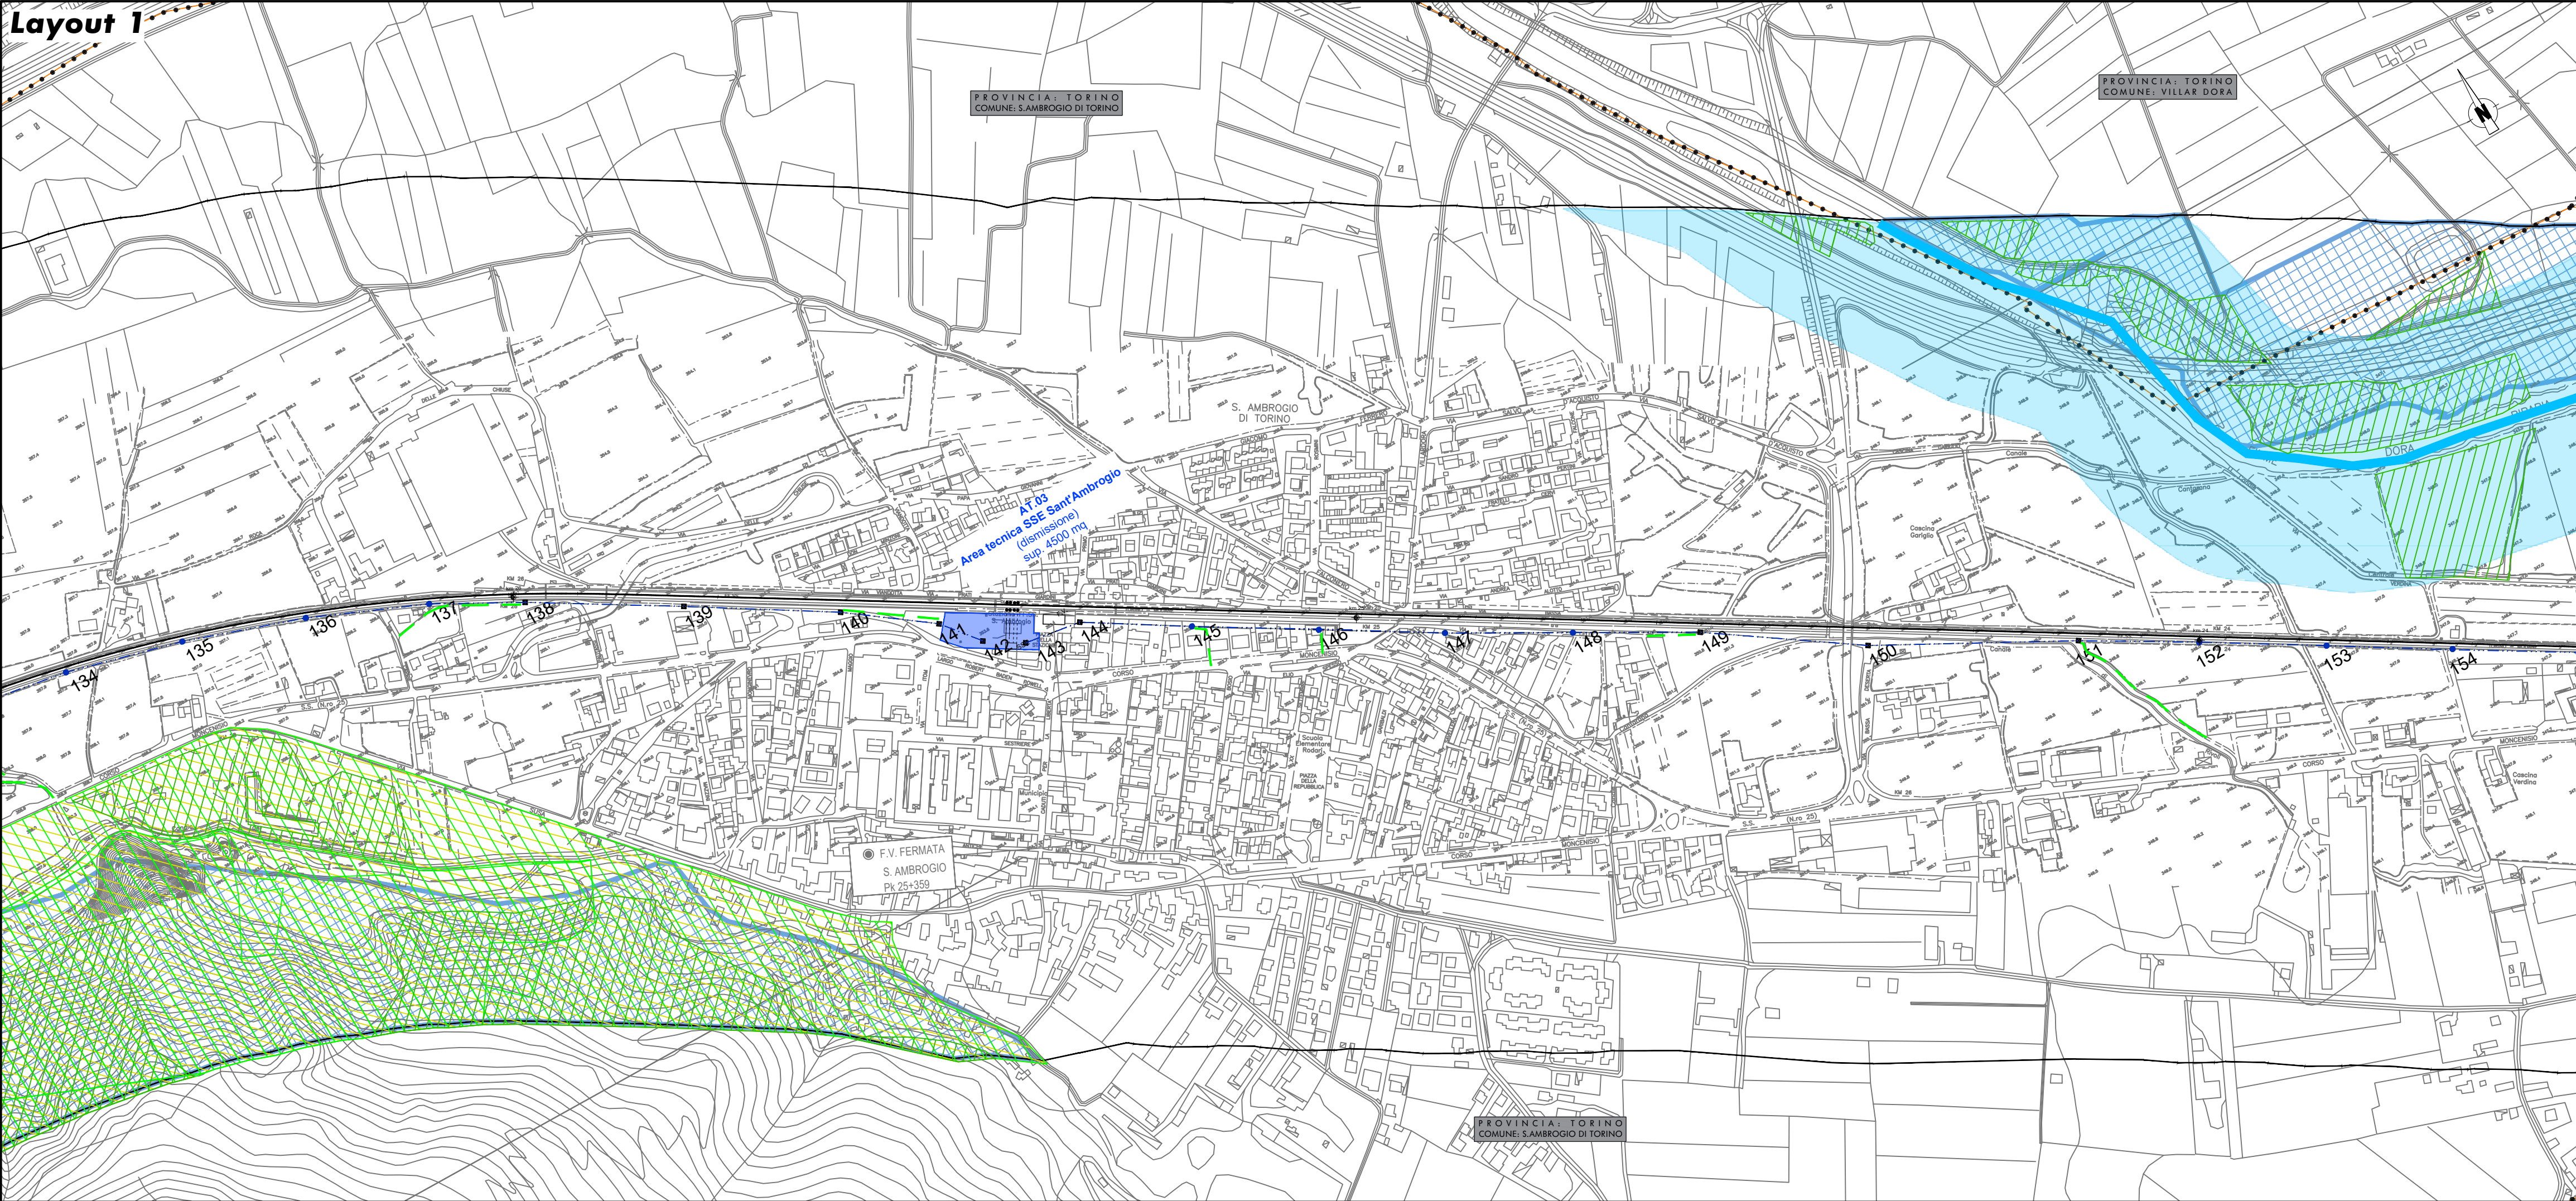

Layout 2

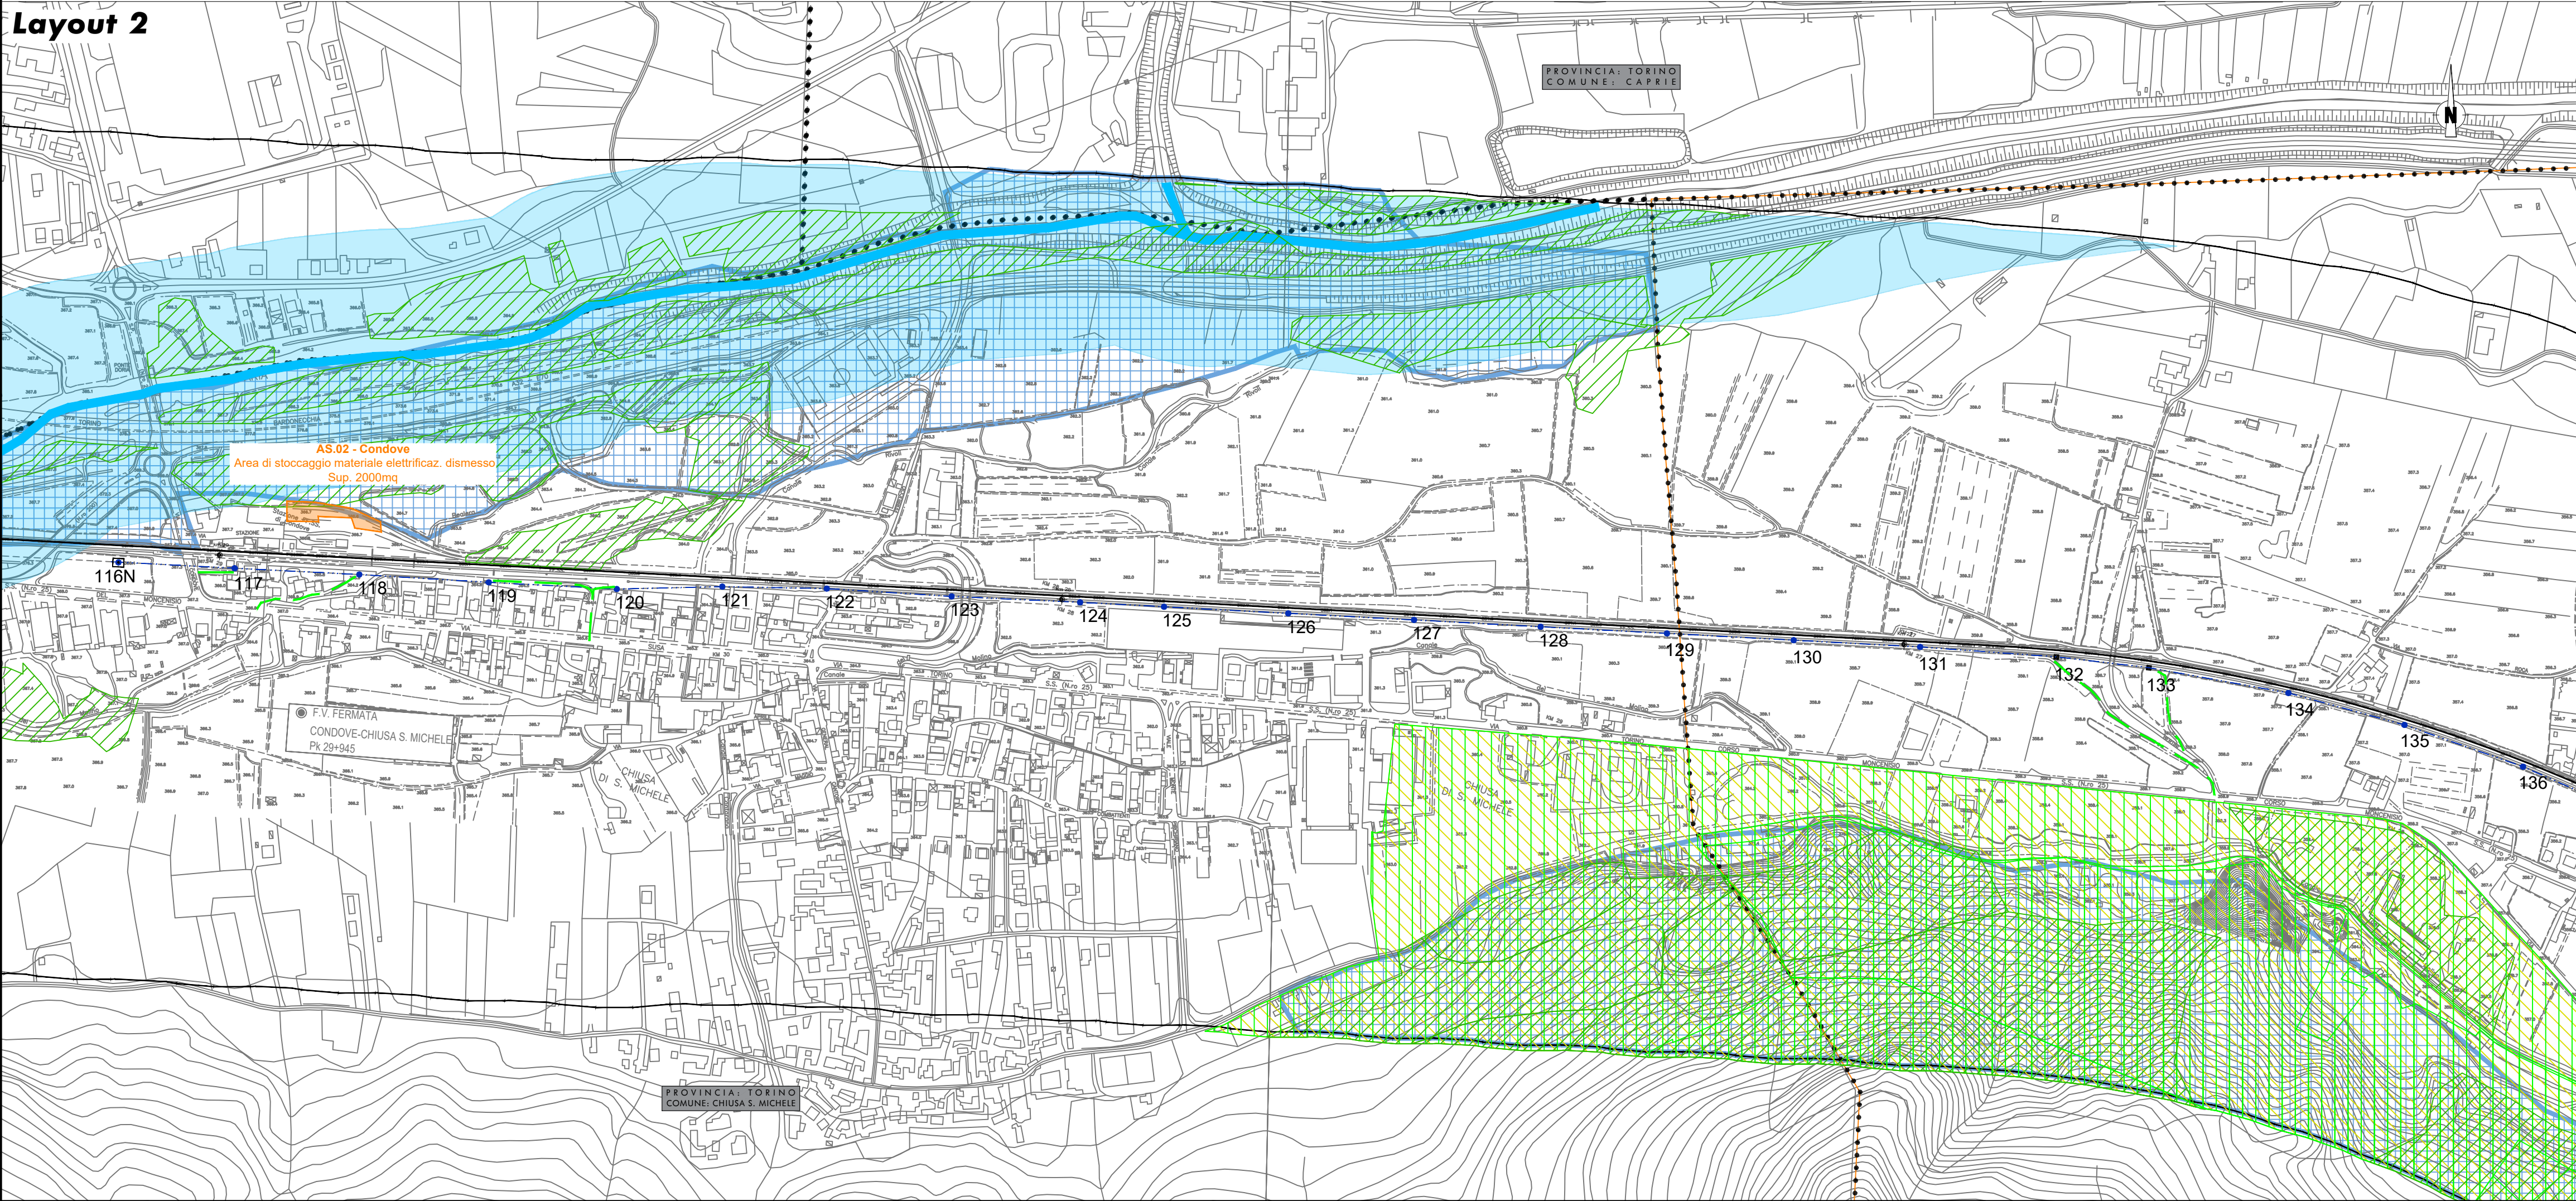

LEGENDA


- PROGETTO**
- Dismissione e demolizione linea primaria tratta Bussoleno - Collegno
 - Realizzazione S.S.E.
- AREE DI CANTIERE**
- Cantiere a servizio dei lavori via treno
 - Cantiere logistico/operativo/stoccaggio
 - Area Tecnica
 - Aree di lavoro
 - Piste di cantiere
- Confini comunali

- BENI PAESAGGISTICI SOGGETTI A TUTELA**
Aree tutelate per legge D.Lgs 42/2004, art. 142
- lettera g) - i territori coperti da foreste e da boschi
 - lettera c) - fasce fluviali e corpi idrici
 - lettera h) - zone gravate da usi civici
 - lettera m) - zone di interesse archeologico
 - lettera f) i parchi e le riserve nazionali o regionali, nonché i territori di protezione esterna dei parchi;
- Aree tutelate per legge D.Lgs 42/2004, art. 136 let. a)
- Bene ex-DDMM 1/8/1985
 - Bene ex-legge 39/1947
- Aree tutelate per legge D.Lgs 42/2004, art. 138-141
- Bene ex-D.G.R. n. 37-227 del 04/08/2014

- Aree soggette a vincolo**
- Area soggetta a vincolo idrogeologico - R.D. n.3267/1923

fonti:
SITAP - Sistema Informativo Territoriale Ambientale Paesaggistico
Piano Paesaggistico Regionale - Regione Piemonte (D.C.R. n. 233-35836 del 3/10/2017)
Piano Forestale Regionale - Regione Piemonte (Carta Forestale - Edizione 2016)
Regione Piemonte - Geoportale <http://www.geoportale.piemonte.it/cms/>

KEY PLAN

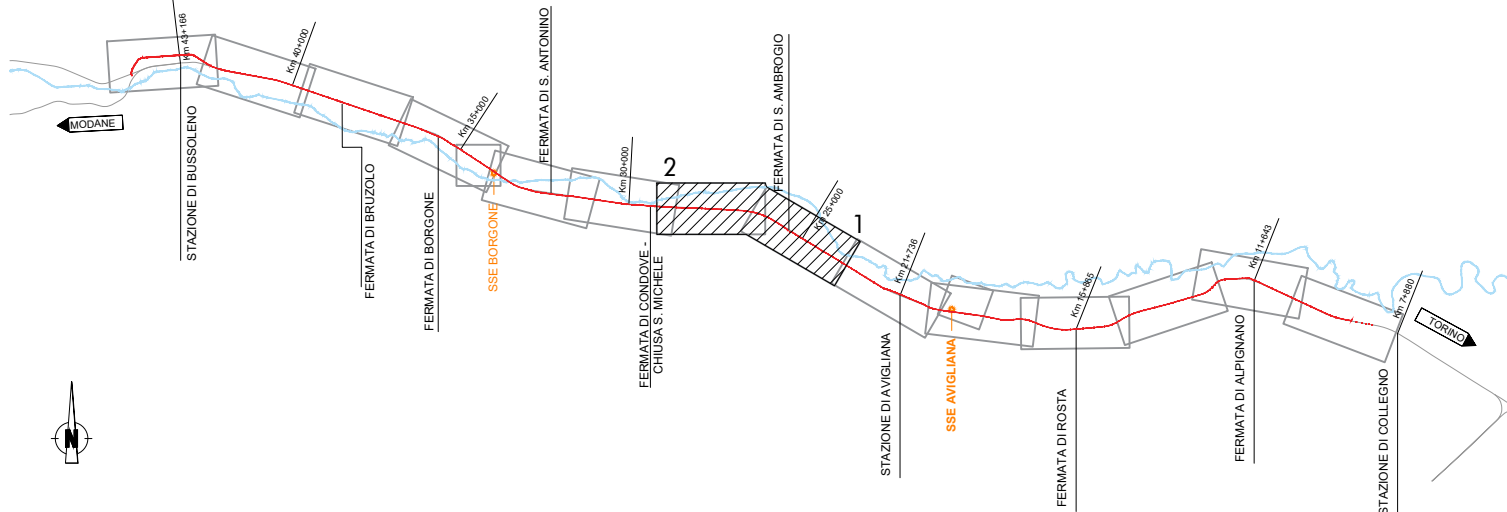

COMMITTENTE:



PROGETTAZIONE:



U.O. ARCHITETTURA, AMBIENTE E TERRITORIO

PROGETTO DEFINITIVO

LINEA MODANE - TORINO
ADEGUAMENTO LINEA STORICA TRATTA BUSSOLENO - AVIGLIANA
REALIZZAZIONE DELLE SOTTOSTAZIONI ELETTRICHE NELLE LOCALITA' DI BORGONE E AVIGLIANA E CONSEGUENTE DISMISSIONE E DEMOLIZIONE LINEA PRIMARIA A 66KV TRA LE LOCALITA' DI BUSSOLENO E COLLEGNO

STUDIO DI IMPATTO AMBIENTALE
Carta dei vincoli e delle tutele - tav 4/9

SCALA:

1:5.000

COMMESSA LOTTO FASE ENTE TIPO DOC. OPERA/DISCIPLINA PROGR. REV.

NT01 00 D 22 N5 SA000P 004 A

Rev.	Descrizione	Redatto	Data	Verificato	Data	Approvato	Data	Autorizzato Data
A	Emissione esecutiva		GIU 2020		GIU 2020		GIU 2020	D. Ludovico Giuseppe ITAFERR S.p.A. Dot. Ing. Donato Ludovico Ordine degli Ingegneri di Roma n. A16319

File: NT0100D22N5SA000P004A.dwg

n. Elab.:

Layout 2

PROVINCIA TORINO
COMUNE BRUZOLO

PROVINCIA TORINO
COMUNE SAN DIDERO

F.V. FERMATA
BRUZOLO
PK 38+578

Nuova viabilità per soppress. PL a
cura di altro appalto (lotto 2)

38 39 40 41 42 43 44 45 46 47 48 49 50 51 52 53 54 55 56 57 58 59

PROVINCIA TORINO
COMUNE SAN DIDERO

PROGETTO

Dismissione e demolizione linea primaria
tratta Bussoleno - Collegno

Realizzazione S.S.E.

AREE DI CANTIERE

- Cantiere a servizio dei lavori via treno
- Cantiere logistico/operativo/stoccaggio
- Area Tecnica
- Aree di lavoro
- Piste di cantiere

Confini comunali

Aree tutelate per legge D.Lgs 42/2004, art. 142 lettera g) - i territori coperti da foreste e da boschi	Aree tutelate per legge D.Lgs 42/2004, art. 136 let. a) Bene ex-DDMM 1/8/1985
lettera c) - fasce fluviali e corpi idrici	Bene ex-legge 39/1947
lettera h) - zone gravate da usi civici	Aree tutelate per legge D.Lgs 42/2004, art. 138-141 Bene ex-D.G.R. n. 37-227 del 04/08/2014
lettera m) - zone di interesse archeologico	

Area soggetta a vincolo idrogeologico - R.D. n.3267/1923

fonti
SITAP - Sistema Informativo Territoriale Ambientale Paesaggistico
Piano Paesaggistico Regionale - Regione Piemonte (D.C.R. n. 233-35836 del 3/10/2017)
Piano Forestale Regionale - Regione Piemonte (Carta Forestale - Edizione 2016)
Regione Piemonte - Geoportale <http://www.geoportale.piemonte.it/cms/>

[illegible]

COMMITTENTE:



PROGETTAZIONE:

**U.O. ARCHITETTURA, AMBIENTE E TERRITORIO**

PROGETTO DEFINITIVO

LINEA MODANE - TORINO

**ADEGUAMENTO LINEA STORICA TRATTA BUSSOLENO - AVIGLIANA
REALIZZAZIONE DELLE SOTTOSTAZIONI ELETTRICHE NELLE LOCALITA'
DI BORGONE E AVIGLIANA E CONSEGUENTE DISMISSIONE E
DEMOLIZIONE LINEA PRIMARIA A 66kV TRA LE LOCALITA' DI
BUSSOLENO E COLLEGO**

STUDIO DI IMPATTO AMBIENTALE
Carta dei vincoli e delle tutele - tav 6/9

SCALA:

1:5.000


COMMESSA	LOTTO	FASE	ENTE	TIPO DOC.	OPERA/DISCIPLINA	PROGR.	REV.
N T 0 I	0 0	D	2 2	N 5	S A 0 0 0 P	0 0 6	A

[illegible]


File: NT0I00D22N5SA000P006A.dwg

n. Elab.:

Layout 1

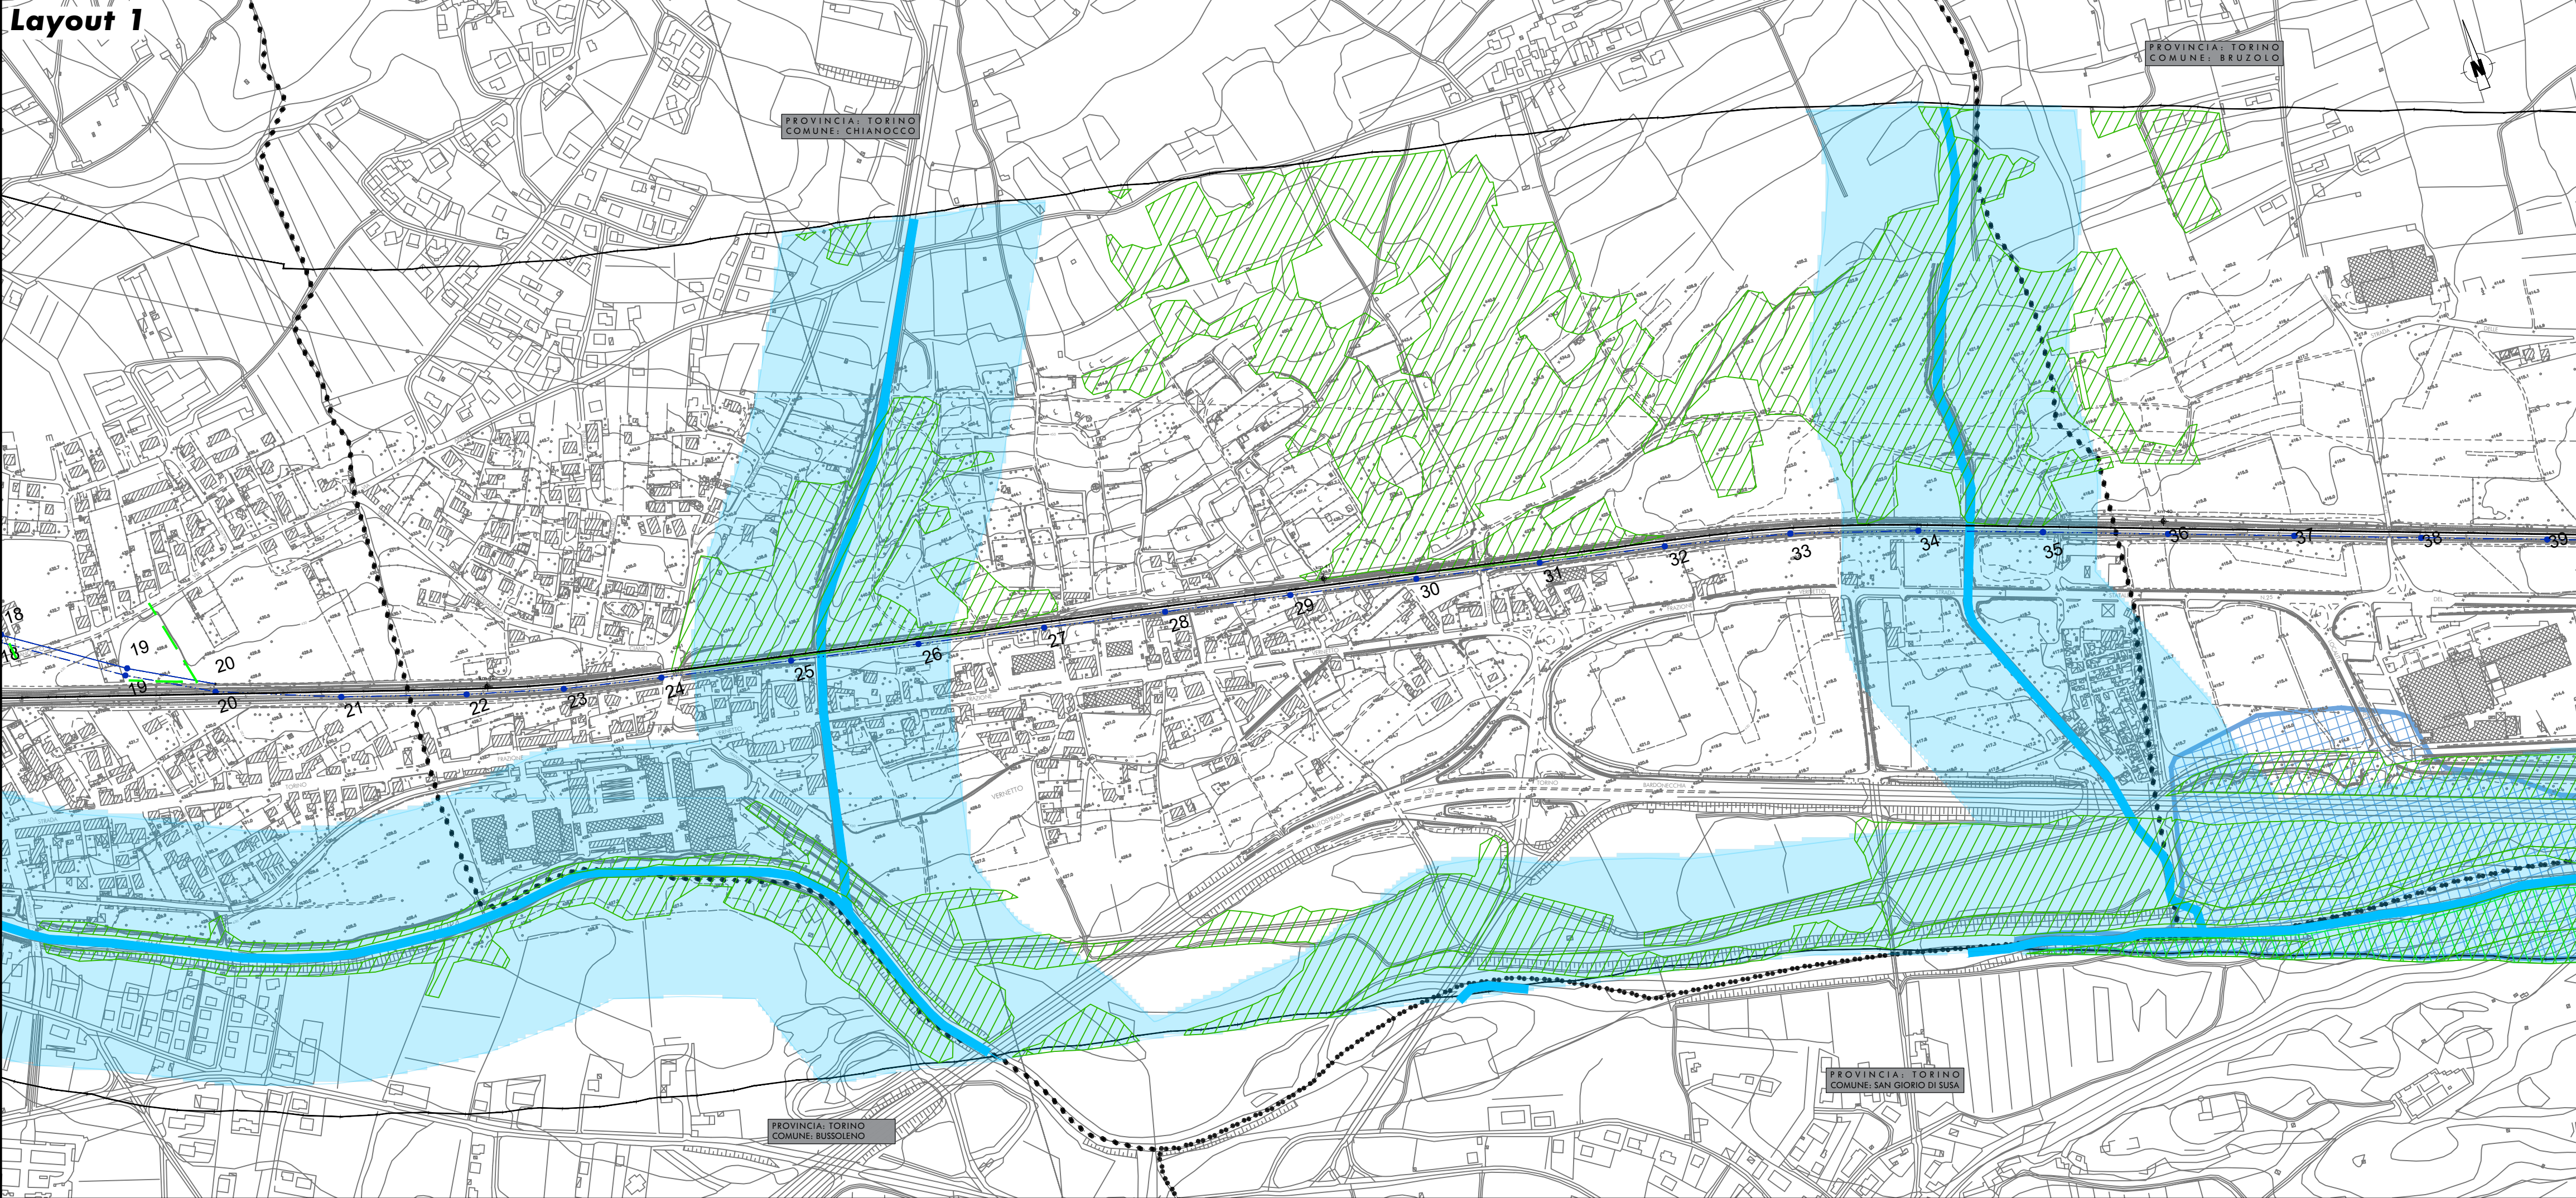

Layout 2

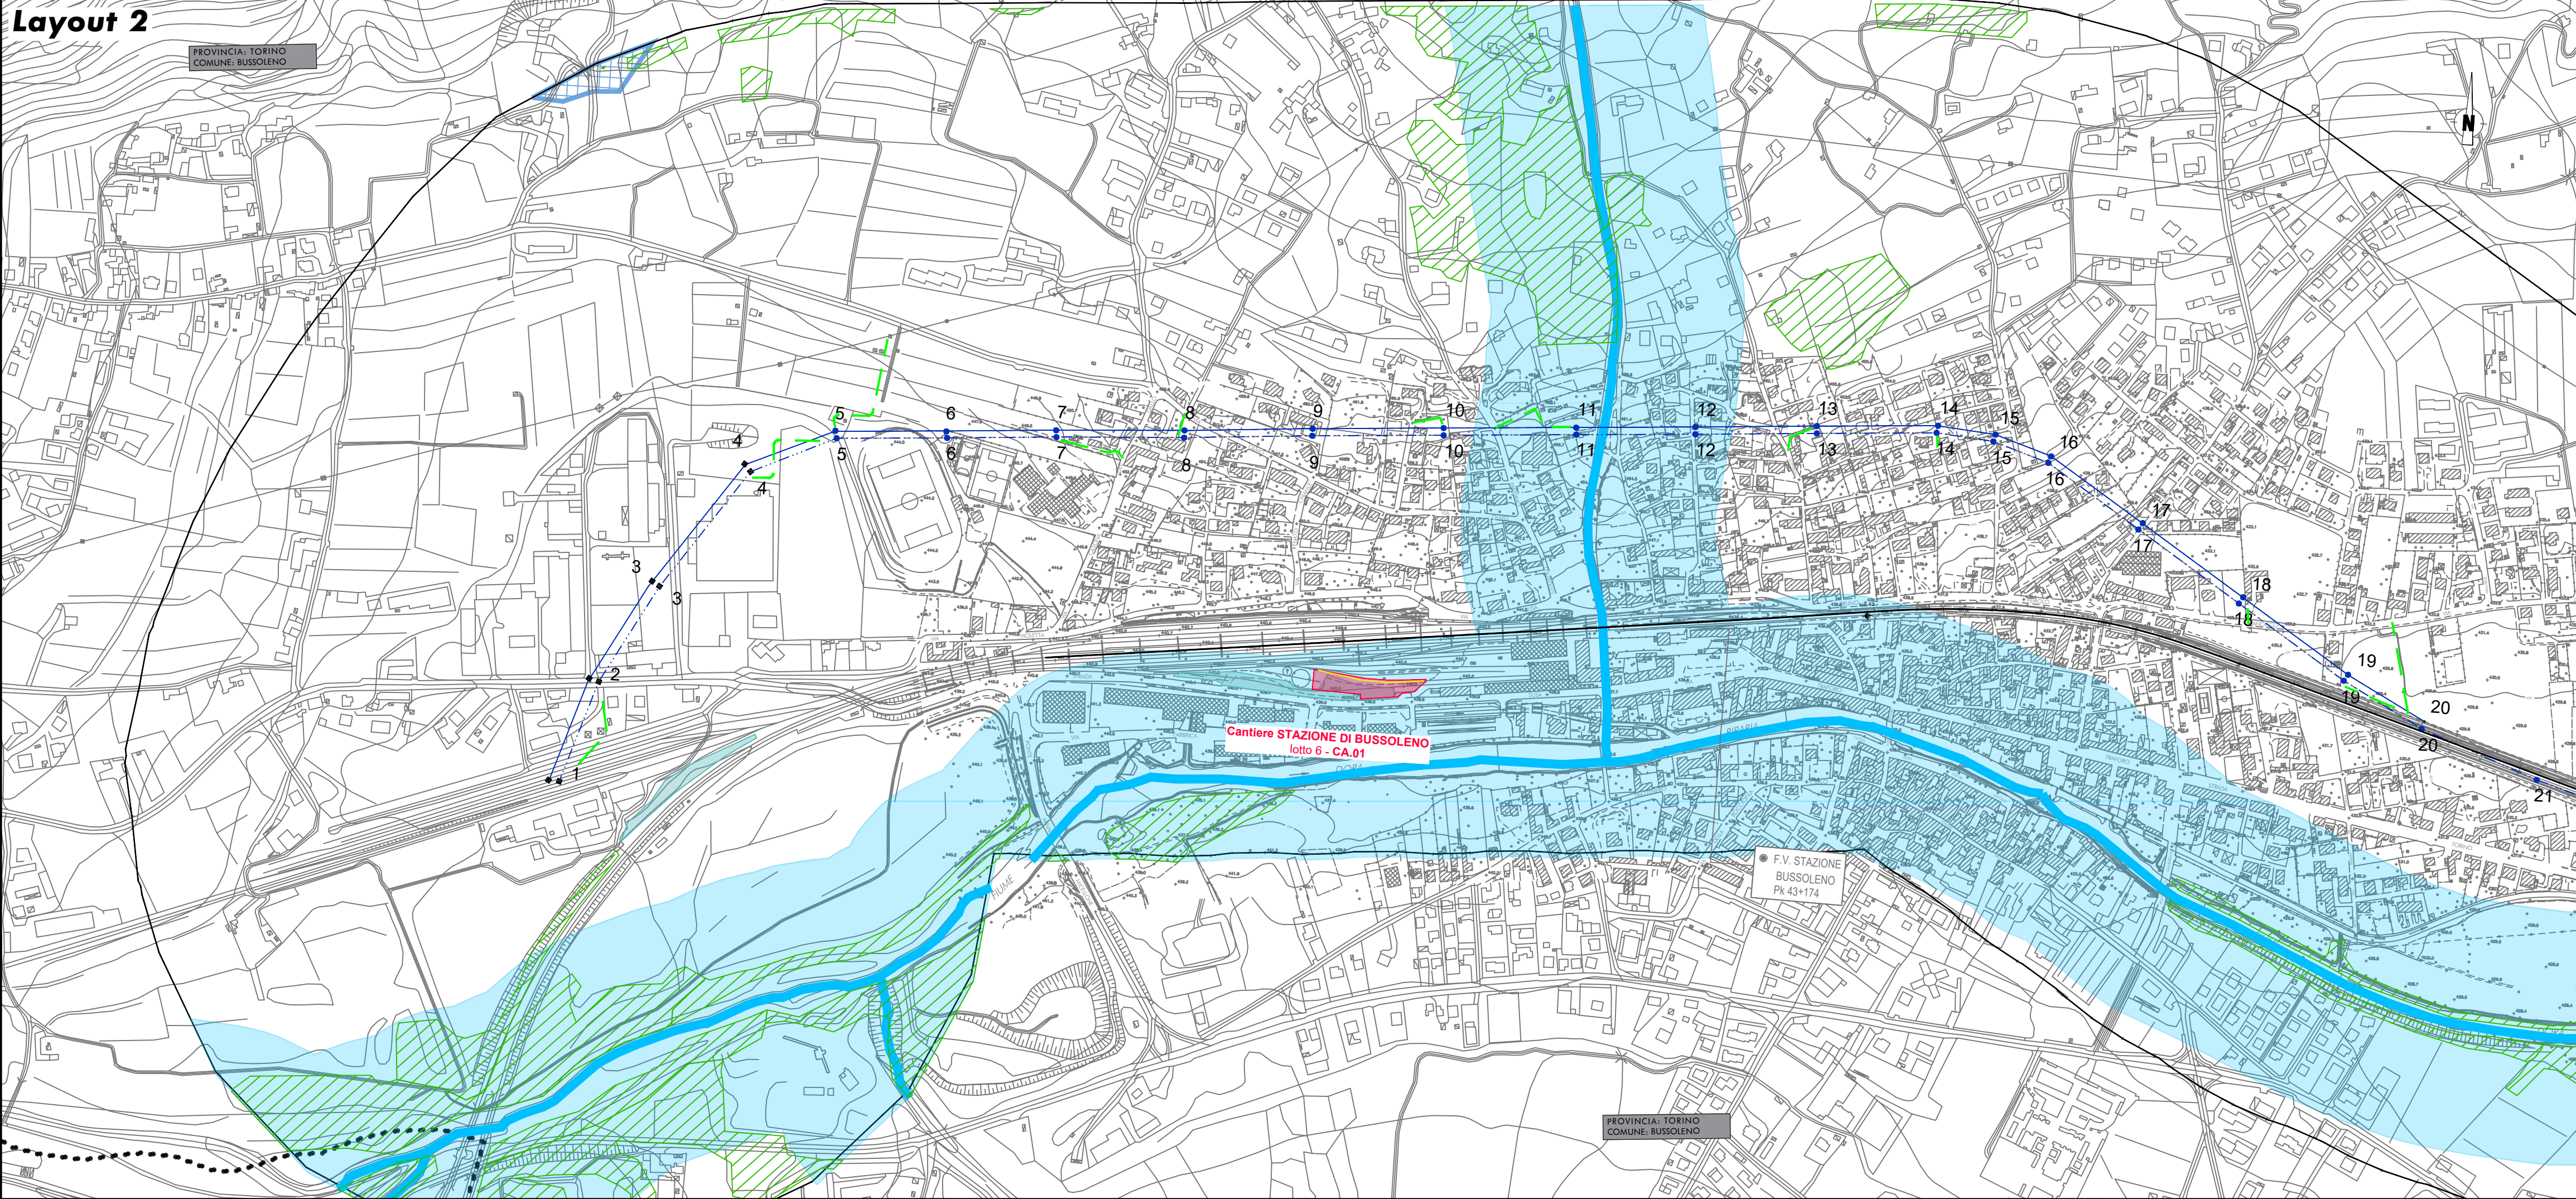

LEGENDA


- PROGETTO
- Dismissione e demolizione linea primaria tratta Bussoleno - Collegno
 - Realizzazione S.S.E.
- AREE DI CANTIERE
- Cantiere a servizio dei lavori via treno
 - Cantiere logistico/operativo/stoccaggio
 - Area Tecnica
 - Aree di lavoro
 - Piste di cantiere
- Confini comunali

- BENI PAESAGGISTICI SOGGETTI A TUTELA
- Aree tutelate per legge D.Lgs 42/2004, art. 142
- lettera g) - i territori coperti da foreste e da boschi
 - lettera c) - fasce fluviali e corpi idrici
 - lettera h) - zone gravate da usi civici
 - lettera m) - zone di interesse archeologico
 - lettera f) i parchi e le riserve nazionali o regionali, nonché i territori di protezione esterna dei parchi;
- Aree tutelate per legge D.Lgs 42/2004, art. 136 let. a)
- Bene ex-DDMM 1/8/1985
 - Bene ex-legge 39/1947
- Aree tutelate per legge D.Lgs 42/2004, art. 138-141
- Bene ex-D.G.R. n. 37-227 del 04/08/2014

- Aree soggette a vincolo
- Area soggetta a vincolo idrogeologico - R.D. n.3267/1923

fonti:
SITAP - Sistema Informativo Territoriale Ambientale Paesaggistico
Piano Paesaggistico Regionale - Regione Piemonte (D.C.R. n. 233-35836 del 3/10/2017)
Piano Forestale Regionale - Regione Piemonte (Carta Forestale - Edizione 2016)
Regione Piemonte - Geoportale <http://www.geoportale.piemonte.it/cms/>

KEY PLAN

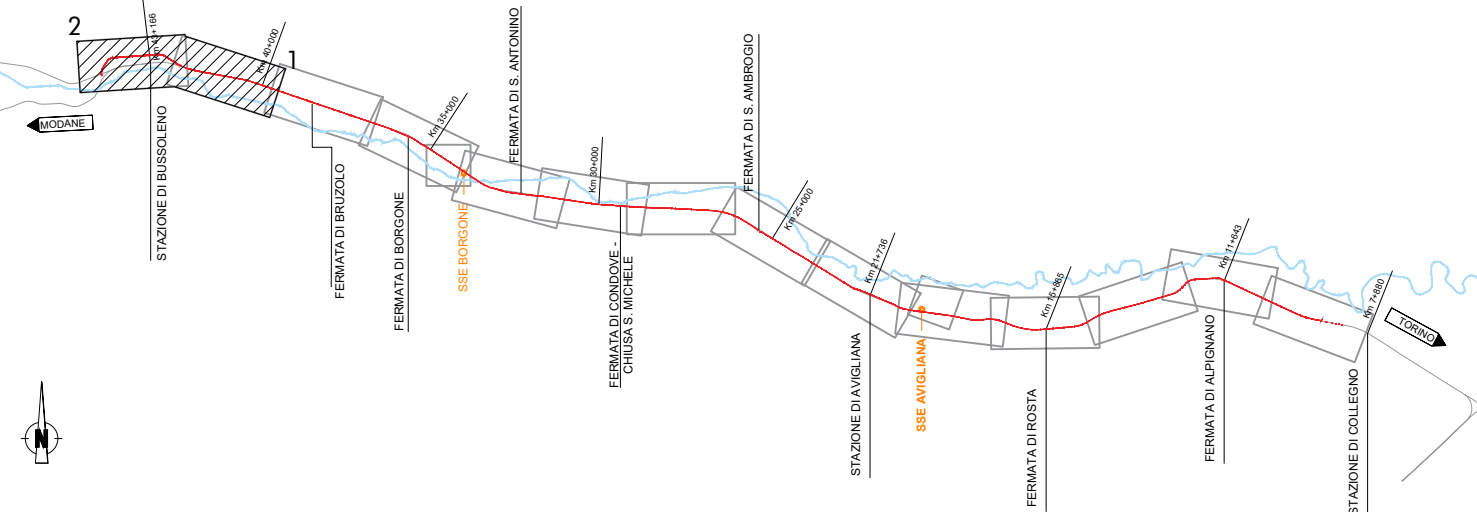

COMMITTENTE:



PROGETTAZIONE:



U.O. ARCHITETTURA, AMBIENTE E TERRITORIO

PROGETTO DEFINITIVO

LINEA MODANE - TORINO
ADEGUAMENTO LINEA STORICA TRATTA BUSSOLENO - AVIGLIANA
REALIZZAZIONE DELLE SOTTOSTAZIONI ELETTRICHE NELLE LOCALITA' DI BORGONE E AVIGLIANA E CONSEGUENTE DISMISSIONE E DEMOLIZIONE LINEA PRIMARIA A 66KV TRA LE LOCALITA' DI BUSSOLENO E COLLEGNO

STUDIO DI IMPATTO AMBIENTALE
Carta dei vincoli e delle tutele - tav 7/9

SCALA:

1:5.000

COMMESSA LOTTO FASE ENTE TIPO DOC. OPERA/DISCIPLINA PROGR. REV.

NT01 00 D 22 N5 SA000P 007 A

Rev.	Descrizione	Redatto	Data	Verificato	Data	Approvato	Data	Autorizzato Data
A	Emissione esecutiva	[Firma]	GIU 2020	[Firma]	GIU 2020	[Firma]	GIU 2020	D. Ludovico Giugno 2020

File: NT0100D22N5SA000P007A.dwg

n. Elab.

