

LEGENDA

TERRITORIO
 - - - - - CONFINI REGIONALI
 - - - - - CONFINI PROVINCIALI
 - - - - - CONFINI COMUNALI
 [Area] CORRI D'ACQUA E PRESENZE IDROGRAFICHE PRINCIPALI

INFRASTRUTTURE DI PROGETTO
 [Line] TRACCIATO AUTOSTRADALE DI PROGETTO
 [Line] INTERVENTI LOCALI DI COLLEGAMENTO VARIO AL SISTEMA AUTOSTRADALE
 [Line] VIABILITÀ DI ADDIZIONE AL SISTEMA AUTOSTRADALE


INFRASTRUTTURE ESISTENTI
 [Line] AUTOSTRADE
 [Line] FERROVIE

MAPPATURA DELLE ISOFONICHE
 LIVELLO DI RUMORE LEG. ORUINO IN DB (A)
 70
 65 LIMITE DIURNO - DPR 142/2004
 60
 55
 50
 45
 40
 35

RICETTORE OGGETTO DI CENSIMENTO
 [Code] SIGLA COMUNE E NUMERO PROGRESSIVO
 BN BONDENO (FE)
 BR BRESCIOLO (FE)
 CD CANTO (FE)
 CN CONCORDIA (MO)
 FN FERRARA (FE)
 FM FINALE EMILIA (MO)
 GS GUASTALLA (FE)
 LZ LUZZARA (FE)
 MD MEDOLE (MO)
 MB MIRABELLO (FE)
 MR MIRANDOLA (MO)
 ME MEZZANO (FE)
 NV NOVI DI MODENA (MO)
 FA FERRARA (FE)
 PG FOGGIO RENICATO (FE)
 RG REGGIOLO (FE)
 RO ROLO (FE)
 SN SAN FELICE SUL PANARO (MO)
 SP SAN POSSIDONIO (MO)
 SG SANTIAGOSTINO (FE)
 SR SORSICOLO (FE)
 TR TORRELE (FE)

PROTEZIONE ANTIFONICA
 [Line] IBA01

CODICE IDENTIFICATIVO
 [Code] TIPOLOGIA LOCALIZZAZIONE DIMENSIONAMENTO

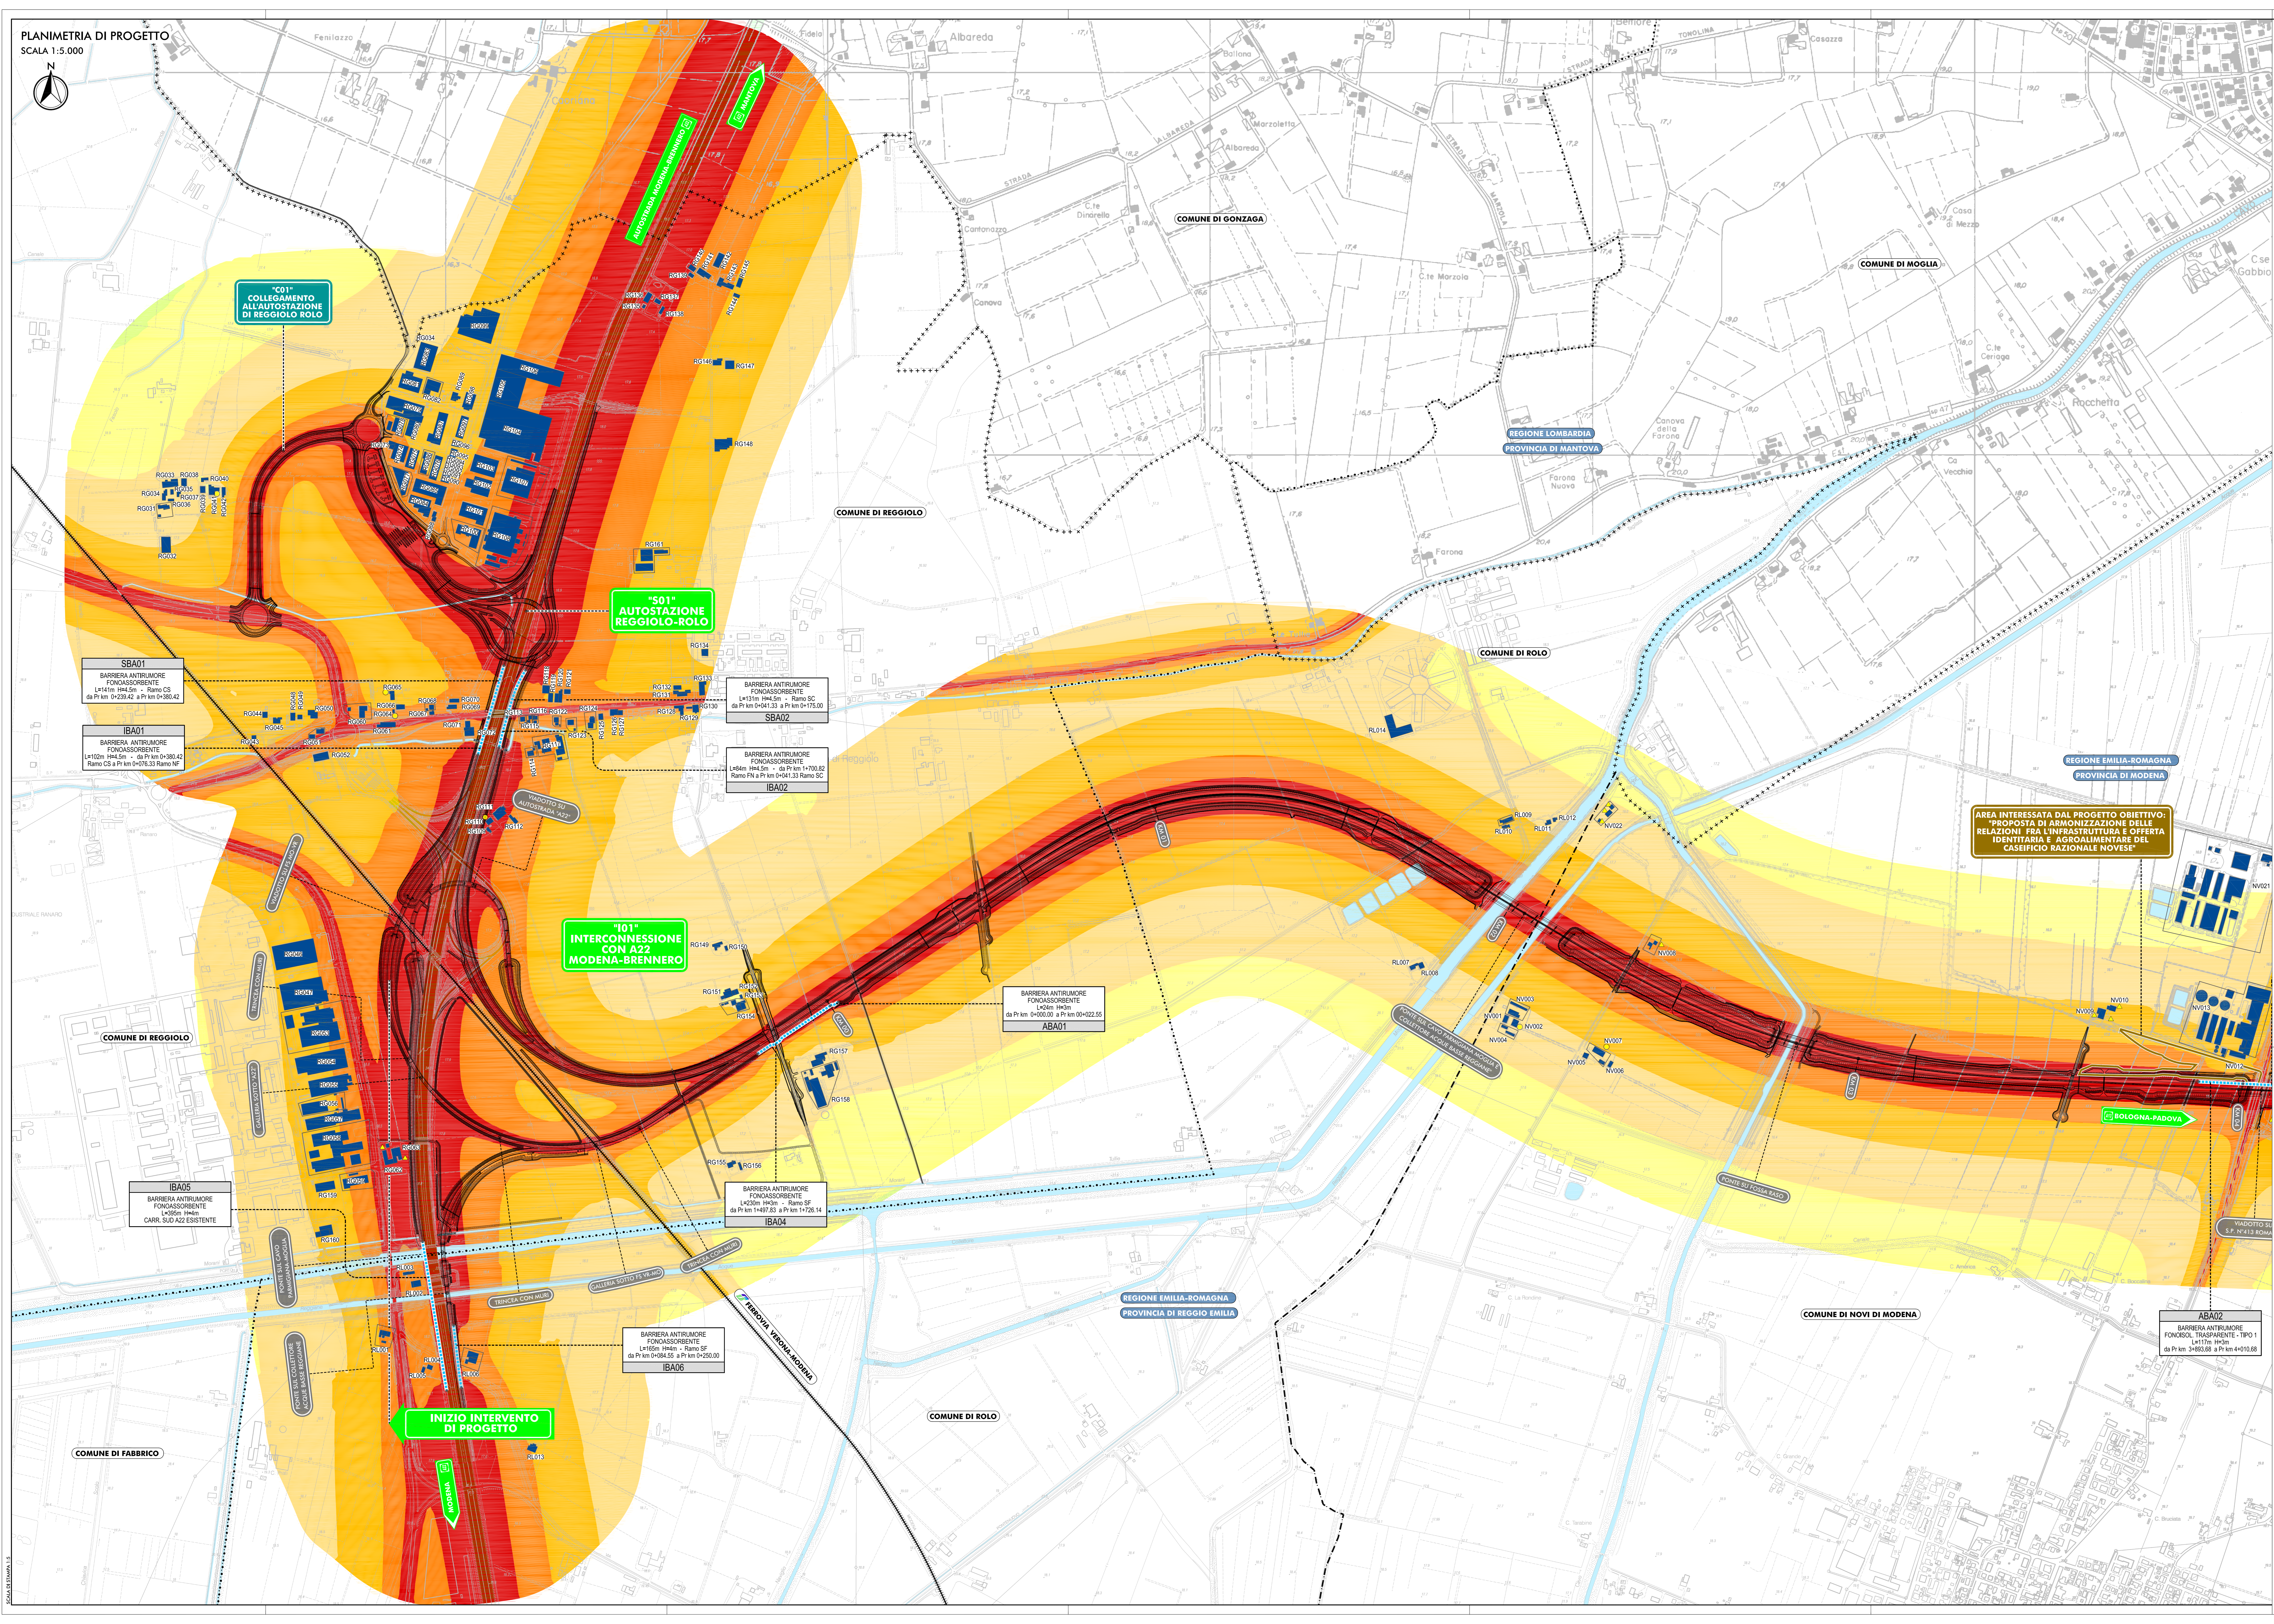

ELABORATI DI RIFERIMENTO
 PD_0_000_0MA00_0_AC_RG_01_A RELAZIONE DI IMPATTO ACUSTICO
 PD_0_000_0MA00_0_AC_SH_01-04_A CENSIMENTI DEI RICEVITORI - SCHEDE
 PD_0_000_0MA00_0_AC_CC_01-14_A CARTA CON LOCALIZZAZIONE DEI RICEVITORI

IL CONCESSIONARIO
 Regione Emilia-Romagna
ARC AUTOSTRADA REGIONALE CISPADANA

AUTOSTRADA REGIONALE CISPADANA
 DAL CASELLO DI REGGIOLO-ROLO SULLA A22
 AL CASELLO DI FERRARA SUD SULLA A13

CODICE C.U.P.: E8180000000000

PROGETTO DEFINITIVO

ASSE AUTOSTRADALE (COMPRESIVO DEGLI INTERVENTI LOCALI DI COLLEGAMENTO VARIO AL SISTEMA AUTOSTRADALE)
 MITIGAZIONI AMBIENTALI
 STUDIO ACUSTICO

FASE DI ESECUZIONE
 MAPPATURA DELLE ISOFONICHE NEL PERIODO DIURNO CON MITIGAZIONI
 Tav. 014

RESPONSABILE INTEGRAZIONE PRESTAZIONI SPECIALISTICHE
 Ing. Emilio Salsi
 Albo Ing. Regg. Emilia n° 945

IL CONCESSIONARIO
 Azienda Regionale Caspadesa S.p.A.
 Presidente Giuseppe Invernizzi

TECNICO COORDINATORE TECNICA
 [Signature]

| | | | | | |
|---------------------------|------------|-------------|-----------|------------|--------------|
| G | | | | | |
| F | | | | | |
| E | | | | | |
| D | | | | | |
| C | | | | | |
| B | | | | | |
| A | 17.04.2012 | EMISSIONE | GHIRELLI | BECCARELLI | SALSI |
| REV. | DATA | DESCRIZIONE | REDAZIONE | CONTROLLO | APPROVAZIONE |
| IDENTIFICAZIONE ELABORATO | | | | | |
| 37110 | PD | 010 | 010 | 010 | 010 |
| DATA MAGGIO 2012 | | | | | |
| SCALA 1:5.000 | | | | | |