



PROGETTO DEFINITIVO PARCO EOLICO CELONE



PROGETTO **CELONE**

SOCIETA' **SKI 05 S.r.l.**

RAPPRESENTANTE
LEGALE
DI TILLIO CARLA
PROJECT MANAGER
TORTORICI GIUSEPPE

Titolo dell'allegato:

TAV42

UNIFILARE OPERE UTENTE PER LA CONNESSIONE

REV	DOCUMENTO	DATA
1		07/02/2022
1.1.		07/06/2022

CARATTERISTICHE GENERALI DELL'IMPIANTO
IMPIANTO EOLICO ED OPERE CONNESSE COMPOSTO DA 18
AEROGENERATORI PER UNA POTENZA COMPLESSIVA DI 111,6MW
UBICATO NEI COMUNI DI FOGGIA-LUCERA E TROIA

COMMITTENTE

SKI 05 srl
Via Caradasso,9
20123 Milano(MI)
ski05@unapec.it


Il progettista:

ATS Engineering srl
P.zza Giovanni Paolo II, 8
71017 Torremaggiore (FG)
0882/393197
atseng@pec.it
Ing. Eugenio Di Gianvito
atsing@atsing.eu



NOTA

IL TRACCIATO DEI CAVIDOTTI DI CONNESSIONE E' IPOTETICO E VERRA' CONFERMATO A VALLE DELLA RICEZIONE DEL PREVENTIVO DI CONNESSIONE RICHIESTO IN DATA 06/09/2021

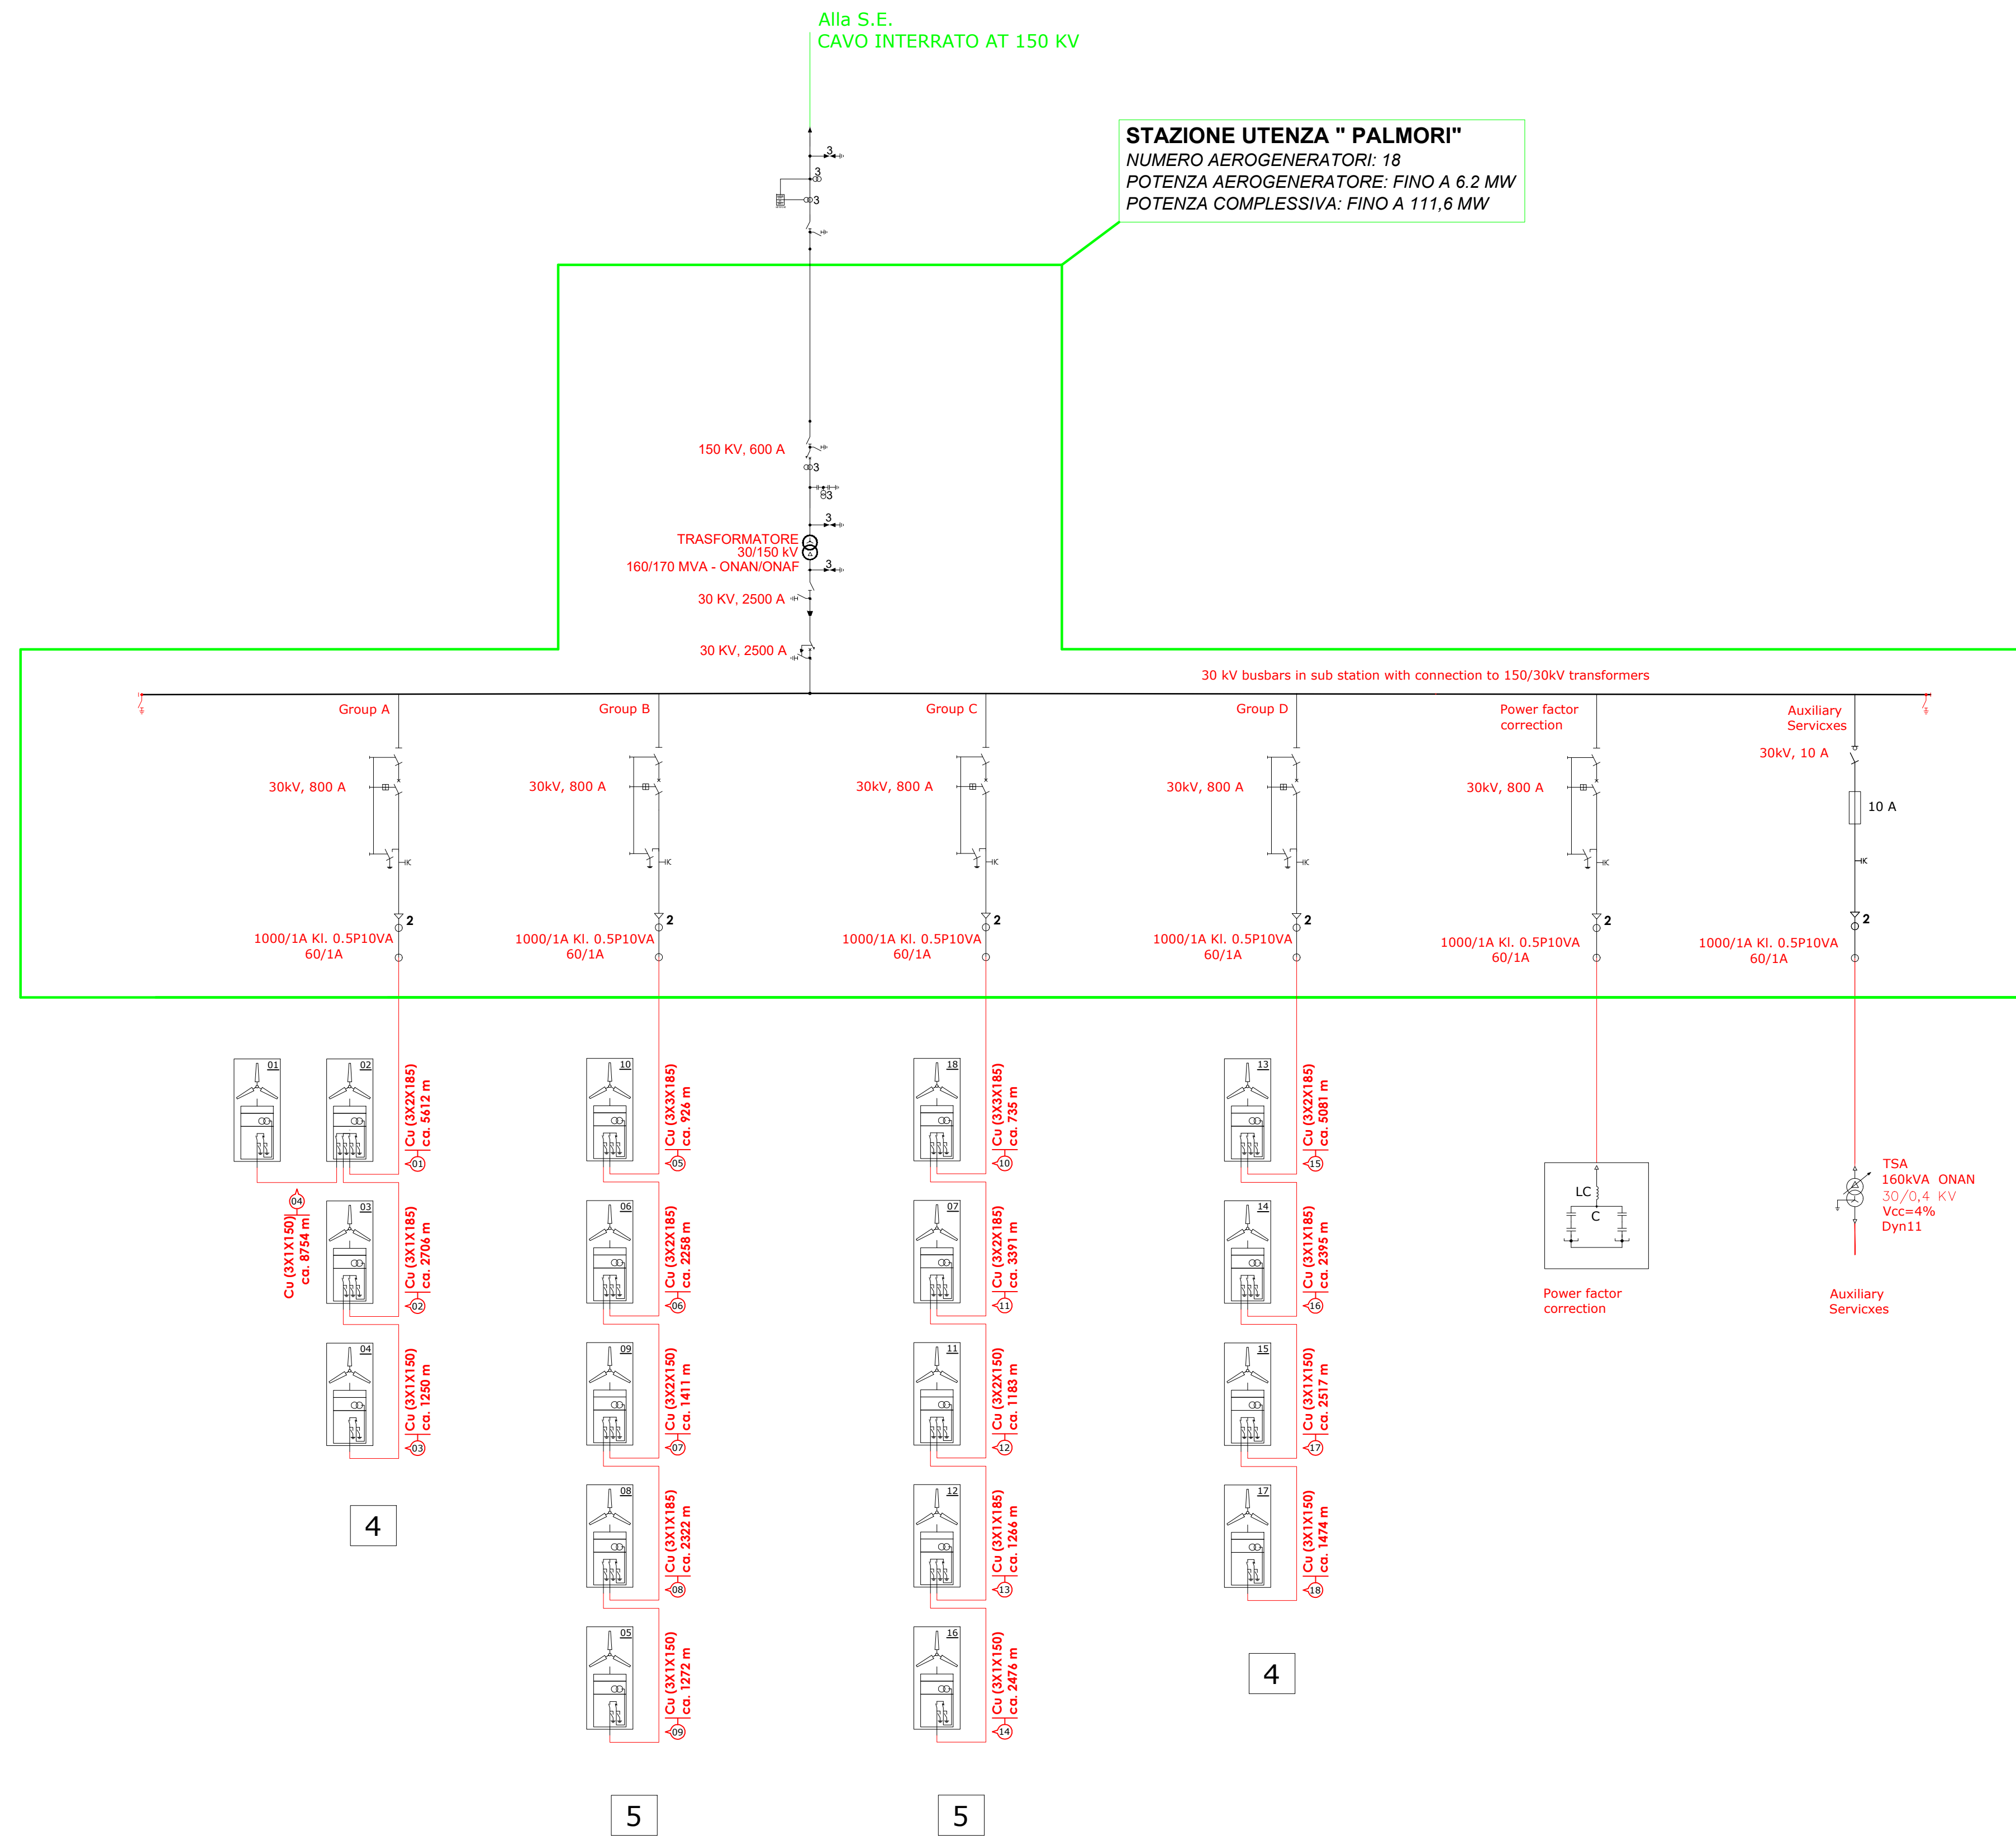

5

5

4

4