PLANIMETRIA DI PROGETTO

SCALA 1:5.000

N

"C02" (ex MO01)
INTERVENTI LOCALI DI COLLEGAMENTO VIARIO AL SISTEMA AUTOSTRADALE
intersezione a rotatoria fra via Boccaletta ad S.P. n°8 "di Mirandola"
Comune di Concordia sulla Secchia

"C03" (ex MO02)
INTERVENTI LOCALI DI COLLEGAMENTO VIARIO AL SISTEMA AUTOSTRADALE
Variante sud all'abitato di Concordia sulla Secchia

"S02"
AUTOSTAZIONE SAN POSSIDONIO-CONCORDIA-MIRANDOLA

COMUNE DI CONCORDIA SULLA SECCHIA

ABA05
BARRIERA ANTIRUMORE MISTA FONOBSOLANTE-FONOASSORBENTE
L=375m H=4m
da Pr km 8+791.38 a Pr km 9+165.000

ABA08
BARRIERA ANTIRUMORE MISTA FONOBSOLANTE-FONOASSORBENTE
L=950m H=3m
da Pr km 9+669.00 a Pr km 10+172.05

ABA04
BARRIERA ANTIRUMORE MISTA FONOBSOLANTE-FONOASSORBENTE
L=145m H=4m
da Pr km 7+965.09 a Pr km 8+112.50

MODENA-BRENNERO

BARRIERA ANTIRUMORE FONOASSORBENTE
L=200m H=4m
da Pr km 8+794.50 a Pr km 9+085.68
ABA07

BARRIERA ANTIRUMORE FONOBSOL. TRASPARENTE - TIPO 2
L=305m H=4m
da Pr km 10+395.40 a Pr km 10+700.20
ABA10

COMUNE DI CONCORDIA SULLA SECCHIA

COMUNE DI SAN POSSIDONIO

REGIONE EMILIA-ROMAGNA
PROVINCIA DI MODENA

ABA13
BARRIERA ANTIRUMORE FONOBSOL. TRASPARENTE - TIPO 2
L=183m H=4m
da Pr km 13+309.80 a Pr km 13+489.80

COMUNE DI MIRANDOLA

ABA14
BARRIERA ANTIRUMORE MISTA FONOBSOLANTE-FONOASSORBENTE
L=183m H=3m
da Pr km 13+751.99 a Pr km 13+931.99

BARRIERA ANTIRUMORE MISTA FONOBSOLANTE-FONOASSORBENTE
L=150m H=3m
da Pr km 13+919.56 a Pr km 14+069.52
ABA15

AREA INTERESSATA DAL PROGETTO OBIETTIVO: "LE PORTE DEL TERRITORIO" AREE DI SERVIZIO DI MIRANDOLA

QUADRO D'UNIONE

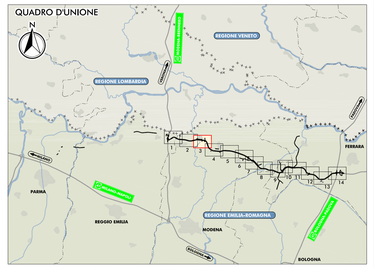

LEGENDA

TERRITORIO

- CONFINI REGIONALI
- CONFINI PROVINCIALI
- CONFINI COMUNALI
- CORSI D'ACQUA E PRESENZE IDROGRAFICHE PRINCIPALI

INFRASTRUTTURE ESISTENTI

- AUTOSTRADE
- FERROVIE

INFRASTRUTTURE DI PROGETTO

- TRACCIATO AUTOSTRADALE DI PROGETTO
- INTERVENTI LOCALI DI COLLEGAMENTO VIARIO AL SISTEMA AUTOSTRADALE
- VIABILITA DI ADDUZIONE AL SISTEMA AUTOSTRADALE

MAPPATURA DELLE ISOFONICHE

LIVELLO DI RUMORE LEQ DIURNO IN DB (A)

70
65 LIMITE DIURNO - DPR 142/2004
60
55
50
45
40
35

- RICETTORE OGGETTO DI CENSIMENTO
- NV007 — SIGLA COMUNE E NUMERO PROGRESSIVO
  - BN BONDENO (FE)
  - BR BRESCELLO (RE)
  - CT CENTO (FE)
  - CN CONCORDIA (MO)
  - FR FERRARA (FE)
  - FN FINALE EMILIA (MO)
  - GS GUASTALLA (RE)
  - LZ LUZZARA (RE)
  - MD MEDOLLA (MO)
  - MB MIRABELLO (FE)
  - MR MIRANDOLA (MO)
  - MZ MEZZANI (PR)
  - NV NOVI DI MODENA (MO)
  - PR PARMA (PR)
  - PG POGGIO RENATICO (FE)
  - RG REGGIOLO (RE)
  - RL ROLO (RE)
  - SN SAN FELICE SUL PANARO (MO)
  - SP SAN POSSIDONIO (MO)
  - SG SANTAGOSTINO (FE)
  - SR SORBOLO (PR)
  - TR TORRILE (PR)
- PROTEZIONE ANTIFONICA

ABA03	
BARRIERA ANTIRUMORE FONOASSORBENTE – LocCTn: Ferrara – Barra Pk da Pr km 24+278.30 a Pk km 0+294.91	CODICE IDENTIFICATIVO TIPOLOGIA LOCALIZZAZIONE DIMENSIONAMENTO

ELABORATI DI RIFERIMENTO

PD_0_000_0MA00_0_AC_RG_01_A	RELAZIONE DI IMPATTO ACUSTICO
PD_0_000_0MA00_0_AC_SH_01-04_A	CENSIMENTO DEI RICETTORI - SCHEDE
PD_0_000_0MA00_0_AC_CC_01-14_A	CARTA CON LOCALIZZAZIONE DEI RICETTORI

IL CONCEDENTE

Regione Emilia-Romagna

IL CONCESSIONARIO

ARC AUTOSTRADA REGIONALE CISPADANA

AUTOSTRADA REGIONALE CISPADANA

DAL CASELLO DI REGGIOLO-ROLO SULLA A22 AL CASELLO DI FERRARA SUD SULLA A13

CODICE C.U.P. E81B08000060009

PROGETTO DEFINITIVO

ASSE AUTOSTRADALE (COMPRENSIVO DEGLI INTERVENTI LOCALI DI COLLEGAMENTO VIARIO AL SISTEMA AUTOSTRADALE)
MITIGAZIONI AMBIENTALI

STUDIO ACUSTICO

FASE DI ESERCIZIO
MAPPATURA DELLE ISOFONICHE NEL PERIODO DIURNO CON MITIGAZIONI
TAV. 3/14

IL PROGETTISTA
Ordine degli Ingegneri della Provincia di Reggio Emilia n° 227
TECNICO COMPETENTE IN ACUSTICA
Tecnoprogetti Ingegneria Integrata Soc. Cons. a r.l.
Dott. Ing. Roberto Ghiretti

RESPONSABILE INTEGRAZIONE PRESTAZIONI SPECIALISTICHE
Ing. Emilio Solsi
Albo Ing. Reggio Emilia n° 945
ORDINE DEGLI INGEGNERI REGGIO EMILIA

IL CONCESSIONARIO
Autostrada Regionale Cispadana S.p.A.
IL PRESIDENTE
Giuseppe Paolucci

REV.	DATA	DESCRIZIONE	REDAZIONE	CONTROLLO	APPROVAZIONE
G					
F					
E					
D					
C					
B					
A	17.04.2012	EMISSIONE	GHIRETTI	BECCARELLI	SALSI

IDENTIFICAZIONE ELABORATO

DIM. PROG.	FASE	LOTTO	GRUPPO	CODICE OPERA ARC	TIPOLOGIA OPERA	AMBITO	TIPO ELABORATO	PROGRESSIVO	REV.
3 7 1 2	P D	0	0 0 0	0 M A 0 0	0	A C	M M	0 1 3	A

DATA MAGGIO 2012

SCALA 1:5.000

IL PRESENTE DOCUMENTO NON POTRA' ESSERE COPIATO, RIPRODOTTO O ALTRIMENTI PUBBLICATO, IN TUTTO O IN PARTE, SENZA IL CONSENSO SCRITTO DEL CONCESSIONARIO. OGNI UTILIZZO NON AUTORIZZATO VERRA' PERSEGUITO A NORMA DI LEGGE
THIS DOCUMENT MAY NOT BE COPIED, REPRODUCED OR PUBLISHED, EITHER IN PART OR IN ITS ENTIRETY, WITHOUT THE WRITTEN PERMISSION OF ARCCESS CONCESSIONA UNAUTHORIZED USE WILL BE PROSECUTED BY LAW.

F:\CAD-SETTLAVORI_1.3