


CAMPO FOTOVOLTAICO														
Dati di visura														
ID	Comune	Foglio	Part.Ila	Intestati	C.F.	Diritti e oneri reali	Qualità	Classe	ha	are	ca	R.D.	R.A.	Destinazione Urbanistica
01	MASCHITO	16	288	DE LEONARDIS CARMINE nato a VENOSA (PZ) il 24.12.1965	DLNCMNS724L738K	Proprietà 1/1	SEM. IRRIG.	U	01	78	94	€ 226,42	€ 87,49	Zona AGRICOLA
02	MASCHITO	16	237	DE LEONARDIS CARMINE nato a VENOSA (PZ) il 24.12.1965	DLNCMNS724L738K	Proprietà 1/1	SEM. IRRIG.	U	00	74	38	€ 94,11	€ 36,49	Zona AGRICOLA
03	MASCHITO	16	290	DE LEONARDIS CARMINE nato a VENOSA (PZ) il 24.12.1965	DLNCMNS724L738K	Proprietà 1/1	SEM. IRRIG.	U	02	62	20	€ 74,48	€ 47,40	Zona AGRICOLA
04	MASCHITO	16	99	DE LEONARDIS CARMINE nato a VENOSA (PZ) il 24.12.1965	DLNCMNS724L738K	Proprietà 1/1	SEM. IRRIG.	U	00	18	58	€ 5,20	€ 3,36	Zona AGRICOLA
05	MASCHITO	16	98	DE LEONARDIS CARMINE nato a VENOSA (PZ) il 24.12.1965	DLNCMNS724L738K	Proprietà 1/1	SEM. IRRIG.	U	00	07	90	€ 0,82	€ 1,02	Zona AGRICOLA
06	MASCHITO	16	97	DE LEONARDIS CARMINE nato a VENOSA (PZ) il 24.12.1965	DLNCMNS724L738K	Proprietà 1/1	SEM. IRRIG.	U	00	30	34	€ 3,13	€ 3,92	Zona AGRICOLA
07	MASCHITO	16	268	DE LEONARDIS CARMINE nato a VENOSA (PZ) il 24.12.1965	DLNCMNS724L738K	Proprietà 1/1	SEM. IRRIG.	U	00	10	40	€ 9,13	€ 7,79	Zona AGRICOLA
08	MASCHITO	16	261	DE LEONARDIS CARMINE nato a VENOSA (PZ) il 24.12.1965	DLNCMNS724L738K	Proprietà 1/1	SEM. IRRIG.	U	00	19	40	€ 17,03	€ 14,53	Zona AGRICOLA
09	MASCHITO	17	183	DI STASIO GENEROSO nata a VENOSA (PZ) il 17.07.1975	DSTGRS7L17L738J	Proprietà 1/1	SEM. IRRIG.	U	00	94	50	€ 9,76	€ 12,20	Zona AGRICOLA
10	MASCHITO	17	184	PARENTE ANNUNZIATA nata a LAVELLO (PZ) il 04.03.1948 DE LEONARDIS MICHELE nato a VENOSA (PZ) il 28.10.1972 PARENTE ANNUNZIATA nata a LAVELLO (PZ) il 03.04.1948	PRNNZ48C44E493G DLNMHL72R28L738U DLNMHL72R28L738U	Proprietà 1/2 Proprietà 1/2 Usufrutto 1/2	SEM. IRRIG.	U	01	35	50	€ 14,00	€ 17,50	Zona AGRICOLA
11	MASCHITO	17	24	PARENTE ANNUNZIATA nata a LAVELLO (PZ) il 04.03.1948 DE LEONARDIS MICHELE nato a VENOSA (PZ) il 28.10.1972	PRNNZ48C44E493G DLNMHL72R28L738U	Usufrutto Proprietà	SEM. IRRIG.	U	02	93	63	€ 53,08	€ 45,49	Zona AGRICOLA
12	MASCHITO	17	168	DI STASIO GENEROSO nata a VENOSA (PZ) il 17.07.1975	DSTGRS7L17L738J	Proprietà 1/1	SEM. IRRIG.	U	00	56	60	€ 5,85	€ 7,31	Zona AGRICOLA
13	MASCHITO	17	169	VOLPE PAOLO GIOVANNI nato a VENOSA (PZ) il 01.07.1962	VLPPOV6ZL01L738Q	Proprietà 1/2	SEM. IRRIG.	U	00	40	97	€ 4,23	€ 5,29	Zona AGRICOLA
14	MASCHITO	17	234	PARENTE ANNUNZIATA nata a LAVELLO (PZ) il 04.03.1948 DE LEONARDIS VALENTINA nata a MELFI (PZ) il 14.10.1982	PRNNZ48C44E493G DLNVN782R54F104Z	Usufrutto Proprietà	SEM. IRRIG.	U	02	65	80	€ 27,45	€ 34,32	Zona AGRICOLA
15	MASCHITO	17	235	PARENTE ANNUNZIATA nata a LAVELLO (PZ) il 04.03.1948 DE LEONARDIS MARIA PATRIZIA nata a LAVELLO (PZ) il 01.10.1971	PRNNZ48C44E493G DLNMP71R41E493H	Usufrutto Proprietà	SEM. IRRIG.	U	01	59	59	€ 16,48	€ 20,61	Zona AGRICOLA
16	MASCHITO	17	236	PARENTE ANNUNZIATA nata a LAVELLO (PZ) il 04.03.1948 DE LEONARDIS VITTORIA nata a CANOSA DI PUGLIA (BA) il 12.07.1970	PRNNZ48C44E493G DLNV7R70L528619D	Usufrutto Proprietà	SEM. IRRIG.	U	02	05	33	€ 21,21	€ 26,51	Zona AGRICOLA
17	MASCHITO	17	237	PARENTE ANNUNZIATA nata a LAVELLO (PZ) il 04.03.1948 DE LEONARDIS MICHELE nato a VENOSA (PZ) il 28.10.1972	PRNNZ48C44E493G DLNMHL72R28L738U	Usufrutto Proprietà	SEM. IRRIG.	U	03	79	60	€ 39,21	€ 49,03	Zona AGRICOLA
18	MASCHITO	17	174	PARENTE ANNUNZIATA nata a LAVELLO (PZ) il 04.03.1948 DE LEONARDIS MICHELE nato a VENOSA (PZ) il 28.10.1972	PRNNZ48C44E493G DLNMHL72R28L738U	Usufrutto Proprietà	VIGNETO	4	00	69	46	€ 25,11	€ 44,84	Zona AGRICOLA
19	MASCHITO	17	66	IST. DI SERV. PER IL MERCATO AGRIC. ALIM. - ISMEA con sede in ROMA DE LEONARDIS CARMINE nato a VENOSA (PZ) il 24.12.1965	8037790584 DLNCMNS724L738K	Proprietà 1/1 Proprietà 1/1	VIGNETO	4	00	74	60	€ 26,97	€ 48,16	Zona AGRICOLA
20	MASCHITO	17	87	IST. DI SERV. PER IL MERCATO AGRIC. ALIM. - ISMEA con sede in ROMA DE LEONARDIS CARMINE nato a VENOSA (PZ) il 24.12.1965	8037790584 DLNCMNS724L738K	Proprietà 1/1 Proprietà 1/1	VIGNETO	2	00	54	62	€ 118,48	€ 46,54	Zona AGRICOLA
21	MASCHITO	17	28	IST. DI SERV. PER IL MERCATO AGRIC. ALIM. - ISMEA con sede in ROMA DE LEONARDIS CARMINE nato a VENOSA (PZ) il 24.12.1965	8037790584 DLNCMNS724L738K	Proprietà 1/1 Proprietà 1/1	VIGNETO	4	00	83	18	€ 30,07	€ 53,70	Zona AGRICOLA
22	MASCHITO	17	64	IST. DI SERV. PER IL MERCATO AGRIC. ALIM. - ISMEA con sede in ROMA DE LEONARDIS CARMINE nato a VENOSA (PZ) il 24.12.1965	8037790584 DLNCMNS724L738K	Proprietà 1/1 Proprietà 1/1	VIGNETO	3	00	01	2	€ 0,18	€ 0,16	Zona AGRICOLA
23	MASCHITO	17	56	IST. DI SERV. PER IL MERCATO AGRIC. ALIM. - ISMEA con sede in ROMA DE LEONARDIS CARMINE nato a VENOSA (PZ) il 24.12.1965	8037790584 DLNCMNS724L738K	Proprietà 1/1 Proprietà 1/1	VIGNETO	4	00	16	81	€ 6,08	€ 10,85	Zona AGRICOLA
24	MASCHITO	17	57	IST. DI SERV. PER IL MERCATO AGRIC. ALIM. - ISMEA con sede in ROMA DE LEONARDIS CARMINE nato a VENOSA (PZ) il 24.12.1965	8037790584 DLNCMNS724L738K	Proprietà 1/1 Proprietà 1/1	VIGNETO	3	00	22	61	€ 4,00	€ 3,90	Zona AGRICOLA
25	MASCHITO	17	29	IST. DI SERV. PER IL MERCATO AGRIC. ALIM. - ISMEA con sede in ROMA DE LEONARDIS CARMINE nato a VENOSA (PZ) il 24.12.1965	8037790584 DLNCMNS724L738K	Proprietà 1/1 Proprietà 1/1	VIGNETO	4	00	43	15	€ 15,60	€ 27,86	Zona AGRICOLA
26	MASCHITO	17	80	IST. DI SERV. PER IL MERCATO AGRIC. ALIM. - ISMEA con sede in ROMA DE LEONARDIS CARMINE nato a VENOSA (PZ) il 24.12.1965	8037790584 DLNCMNS724L738K	Proprietà 1/1 Proprietà 1/1	VIGNETO	3	00	10	96	€ 1,98	€ 1,70	Zona AGRICOLA
27	MASCHITO	17	69	IST. DI SERV. PER IL MERCATO AGRIC. ALIM. - ISMEA con sede in ROMA DE LEONARDIS CARMINE nato a VENOSA (PZ) il 24.12.1965	8037790584 DLNCMNS724L738K	Proprietà 1/1 Proprietà 1/1	VIGNETO	4	00	91	67	€ 33,14	€ 59,18	Zona AGRICOLA
28	MASCHITO	17	70	IST. DI SERV. PER IL MERCATO AGRIC. ALIM. - ISMEA con sede in ROMA DE LEONARDIS CARMINE nato a VENOSA (PZ) il 24.12.1965	8037790584 DLNCMNS724L738K	Proprietà 1/1 Proprietà 1/1	VIGNETO	4	00	06	97	€ 1,08	€ 0,47	Zona AGRICOLA
29	MASCHITO	17	99	IST. DI SERV. PER IL MERCATO AGRIC. ALIM. - ISMEA con sede in ROMA DE LEONARDIS CARMINE nato a VENOSA (PZ) il 24.12.1965	8037790584 DLNCMNS724L738K	Proprietà 1/1 Proprietà 1/1	VIGNETO	3	01	03	47	€ 18,70	€ 16,03	Zona AGRICOLA
30	MASCHITO	17	187	IST. DI SERV. PER IL MERCATO AGRIC. ALIM. - ISMEA con sede in ROMA DE LEONARDIS CARMINE nato a VENOSA (PZ) il 24.12.1965	8037790584 DLNCMNS724L738K	Proprietà 1/1 Proprietà 1/1	VIGNETO	4	00	66	00	€ 23,86	€ 42,61	Zona AGRICOLA
31	MASCHITO	17	185	IST. DI SERV. PER IL MERCATO AGRIC. ALIM. - ISMEA con sede in ROMA DE LEONARDIS CARMINE nato a VENOSA (PZ) il 24.12.1965	8037790584 DLNCMNS724L738K	Proprietà 1/1 Proprietà 1/1	VIGNETO	3	00	14	00	€ 2,53	€ 2,17	Zona AGRICOLA
32	MASCHITO	17	187	IST. DI SERV. PER IL MERCATO AGRIC. ALIM. - ISMEA con sede in ROMA DE LEONARDIS CARMINE nato a VENOSA (PZ) il 24.12.1965	8037790584 DLNCMNS724L738K	Proprietà 1/1 Proprietà 1/1	VIGNETO	4	00	34	65	€ 12,53	€ 22,37	Zona AGRICOLA
33	MASCHITO	17	185	IST. DI SERV. PER IL MERCATO AGRIC. ALIM. - ISMEA con sede in ROMA DE LEONARDIS CARMINE nato a VENOSA (PZ) il 24.12.1965	8037790584 DLNCMNS724L738K	Proprietà 1/1 Proprietà 1/1	VIGNETO	3	00	15	97	€ 2,89	€ 2,47	Zona AGRICOLA
34	MASCHITO	17	70	DE LEONARDIS CARMINE nato a VENOSA (PZ) il 24.12.1965	DLNCMNS724L738K	Proprietà 1/1	VIGNETO	2	01	78	80	€ 387,84	€ 152,37	Zona AGRICOLA
35	MASCHITO	17	99	IST. DI SERV. PER IL MERCATO AGRIC. ALIM. - ISMEA con sede in ROMA DE LEONARDIS CARMINE nato a VENOSA (PZ) il 24.12.1965	8037790584 DLNCMNS724L738K	Proprietà 1/1 Proprietà 1/1	VIGNETO	3	02	23	61	€ 40,42	€ 34,65	Zona AGRICOLA
36	MASCHITO	17	187	IST. DI SERV. PER IL MERCATO AGRIC. ALIM. - ISMEA con sede in ROMA DE LEONARDIS CARMINE nato a VENOSA (PZ) il 24.12.1965	8037790584 DLNCMNS724L738K	Proprietà 1/1 Proprietà 1/1	VIGNETO	4	00	97	39	€ 35,21	€ 62,87	Zona AGRICOLA
37	MASCHITO	17	187	IST. DI SERV. PER IL MERCATO AGRIC. ALIM. - ISMEA con sede in ROMA DE LEONARDIS CARMINE nato a VENOSA (PZ) il 24.12.1965	8037790584 DLNCMNS724L738K	Proprietà 1/1 Proprietà 1/1	VIGNETO	3	01	64	68	€ 29,77	€ 25,52	Zona AGRICOLA
38	MASCHITO	17	185	DE LEONARDIS CARMINE nato a VENOSA (PZ) il 24.12.1965	DLNCMNS724L738K	Proprietà 1/1	VIGNETO	4	01	14	68	€ 41,46	€ 74,03	Zona AGRICOLA
39	MASCHITO	17	185	DE LEONARDIS CARMINE nato a VENOSA (PZ) il 24.12.1965	DLNCMNS724L738K	Proprietà 1/1	VIGNETO	2	03	42	75	€ 743,47	€ 292,08	Zona AGRICOLA

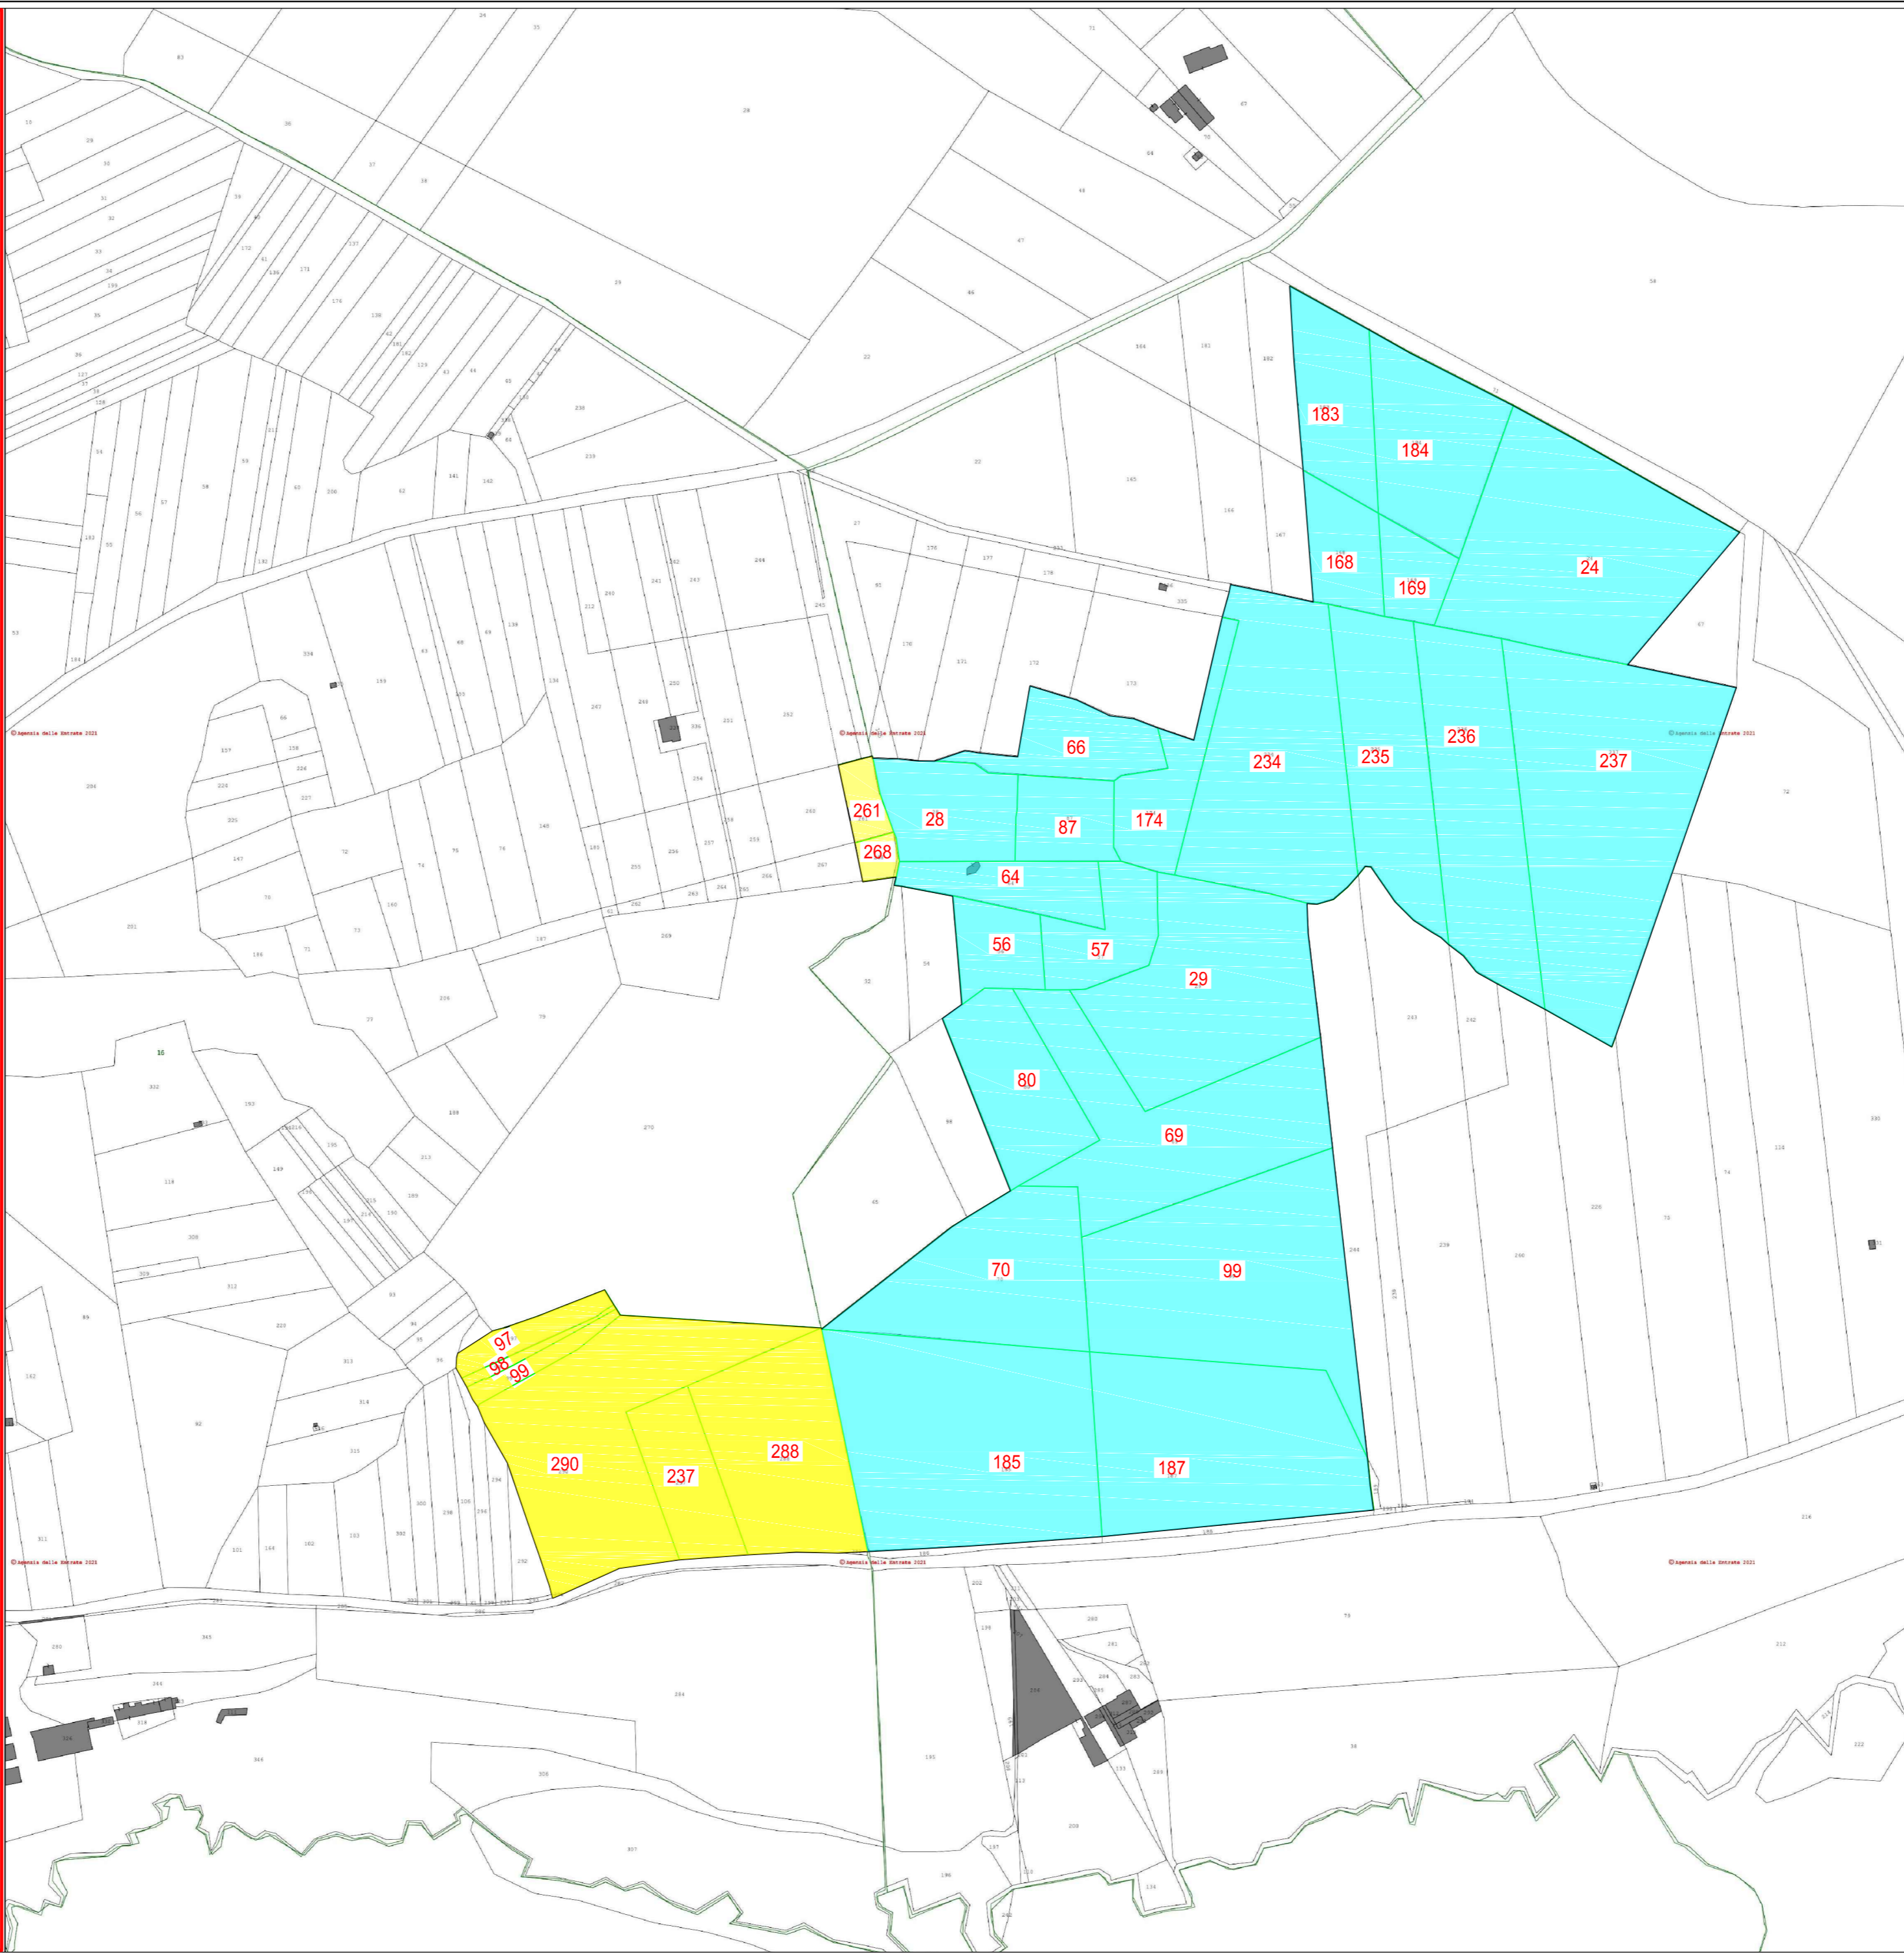

LEGENDA

- Comune di MASCHITO - Foglio n. 16
- Comune di MASCHITO - Foglio n. 17

# REGIONE BASILICATA

## COMUNE DI MASCHITO

PROVINCIA DI POTENZA

**PROGETTO DEFINITIVO**  
**IMPIANTO FOTOVOLTAICO AD INSEGUIMENTO SOLARE DA 19,9584 MWp**  
**DA REALIZZARSI IN C.da "ANASTASIA" NEL COMUNE DI MASCHITO**

TAVOLA:	A.12.a.19	<b>PIANO PARTICELLARE GRAFICO</b>
SCALA:	1:4.000	
DATA:	novembre 2021	

Committente: **AMBRA SOLARE 33 - S.R.L.**

Progettista impianti elettrici: **Ing. Paolo Acquasanta**  
 Collaboratori: **Ing. Eustachio Santarsia**  
**Studio Tecnico Lantris Srls**

Opere edili e consulenza Ambientale: **Ing. Paolo Acquasanta**  
**Arch. Cosimo Damiano Belfiore**  
**Geom. Rocco Donato Lorusso**

Consulenza Agronomica: **Bioinnova srls**

Archeologo: **Dott. Antonio Bruscella**

Geologo: **Dott. Maurizio Giacomino**