Firmato digitalmente da
Pablo Miguel Ortiz Pintado
CN = Pablo Miguel Ortiz Pintado
C = IT
O = Ordine degli Architetti di Taranto
C = IT

Firmato digitalmente da
**DAMIANO BELFIORE**

## SEZIONI EST - OVEST

SEZIONE G-G




SEZIONE H-H




SEZIONE I-I

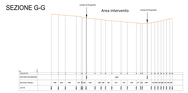


SEZIONE L-L

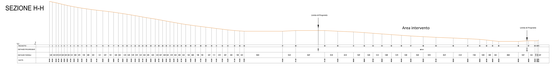


## SEZIONI NORD-SUD

SEZIONE A-A

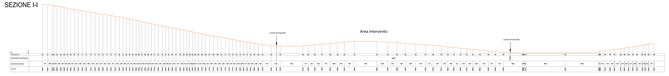


SEZIONE B-B

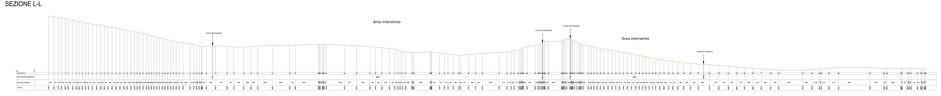


SEZIONE C-C

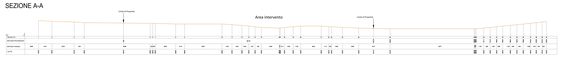


SEZIONE D-D

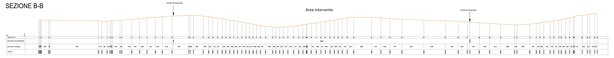


SEZIONE E-E

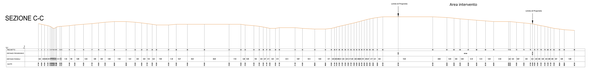


## SEZIONI TRASVERSALI LONGITUDINALI

Scala 1:1.000
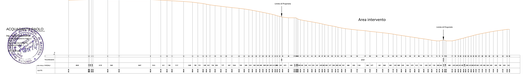
## IMPIANTO SU ORTOFOTO

Foglio n. 26 - Scala 1:1.000

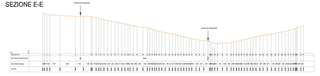Legenda

Limite di proprietà

Recinzione impianto

REGIONE BASILICATA

COMUNE DI MATERA
PROVINCIA DI MATERA

PROGETTO DEFINITIVO
IMPIANTO FOTOVOLTAICO AD INSEGUIMENTO SOLARE DA 15.000A FRIGI
DA REALIZZARSI IN C.da "MONTE CORP" NEL COMUNE DI MATERA

| | |
|---|---|
| TITOLO: A.12.a IA a | PLANIMETRIA IMPIANTO SU ORTOFOTO |
| SCALA: 1:1.000 | |
| DATA: novembre 2021 | |

Committente: AFRIKA SOLARE 29 - S.R.L.

Progettista impianti elettrici: Ing. Pardo Acquaviva
Collaboratori: Ing. Andrea Sarcina
Ing. Giuseppe Sarcina

Ordine delle Architetti di Matera: Ing. Pardo Acquaviva
Arch. Cosimo Damiano Belfiore
Ordine degli Ingegneri di Lecce: Ing. Giuseppe Lupinelli

Consulenza Agronomica: Geoinnova srl

Archeologo: Dott. Antonio Brunetta

Geologo: Dott. Maurizio Sequestrino