Firmato digitalmente da
Pablo Miguel Ochi Pintado
CN = Pablo Miguel Ochi Pintado
O = Ordine degli Architetti di Taranto
C = IT

Firmato digitalmente da
ING. DAMIANO BELFIORE
CN = Belfiore Damiano
O = Ordine degli Architetti di Taranto
C = IT

SEZIONI NORD-SUD

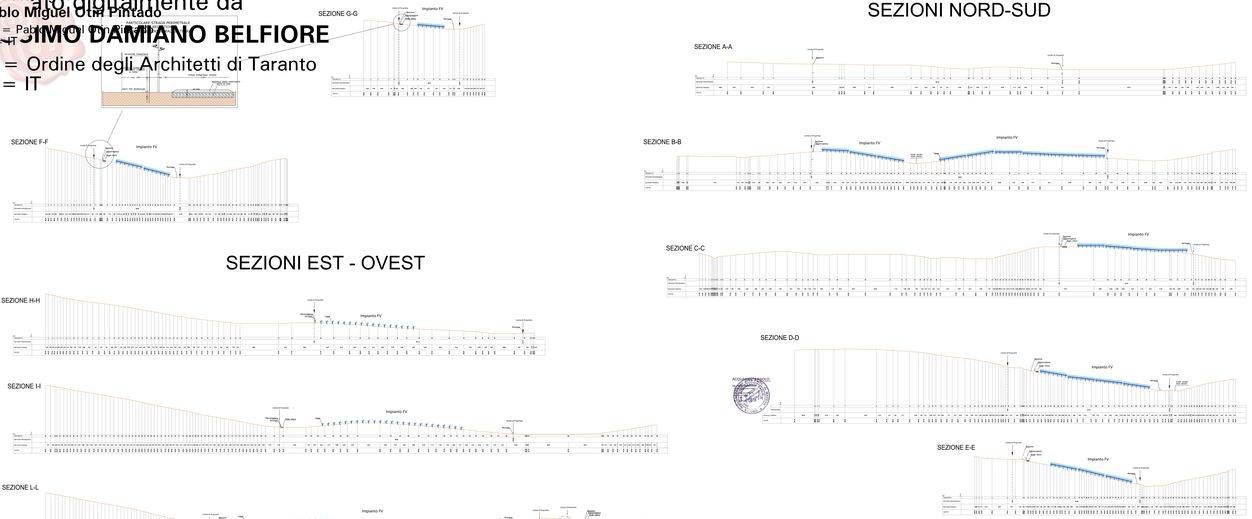

SEZIONI EST - OVEST

SEZIONI TRASVERSALI LONGITUDINALI DI PROGETTO

Scala 1:1.000

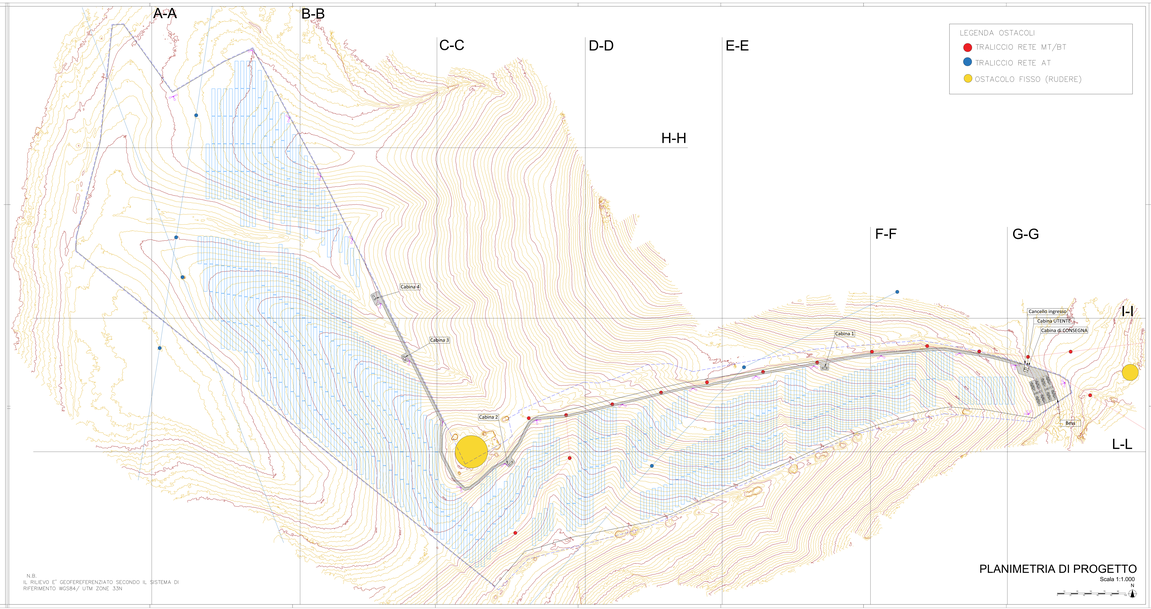

N.B.
IL RILIEVO E' GEOFERIFERENZIATO SECONDO IL SISTEMA DI RIFERIMENTO WGS84/ UTM ZONE 33N

PLANIMETRIA DI PROGETTO

Scala 1:1.000

Legenda

- Limite di proprietà
- Recinzione
- Strada di servizio interna realizzata con materiale inerte stabilizzato
- Cabina di consegna
- Cabina utente
- Cabina di campo
- Beta (accumulatori)
- Tracker con n° 30 pannelli fotovoltaici da 660W
- Curva di livello

REGIONE BASILICATA

COMUNE DI MATERA
PROVINCIA DI MATERA

PROGETTO DEFINITIVO
IMPIANTO FOTOVOLTAICO AD INSEGUIMENTO SOLARE DA 15.004 MWp
DA REALIZZARSI IN Località "MONTE D'ORO" NEL COMUNE DI MATERA

Tavola:	A.12.a.VI
Scala:	1:1.000
Data:	novembre 2021

SEZIONI TRASVERSALI CORRENTI

Committente: AMBRA SOLARE 26 - S.R.L.

Progettista impianti elettrici: Ing. Pablo Ocampo Ochi
Collaboratori: Ing. Andrea Sarcina
Ing. Giuseppe Ferrulli

Opere edili e strutturali: Ing. Pablo Ocampo Ochi
Abilitazione: Arch. Cosimo Damiano Belfiore
Geom. Giuseppe Lorusso

Consulenza Agronomica: Biosistema Srl

Archeologo: Dott. Antonio Brunetta

Geologo: Dott. Maurizio Delpontino

Powertis
Sustainable Energy

Timbro:
ORDINE DEGLI ARCHITETTI PIANIFICATORI PAESAGGISTI E CONSERVATORI DELLA PROVINCIA DI TARANTO