
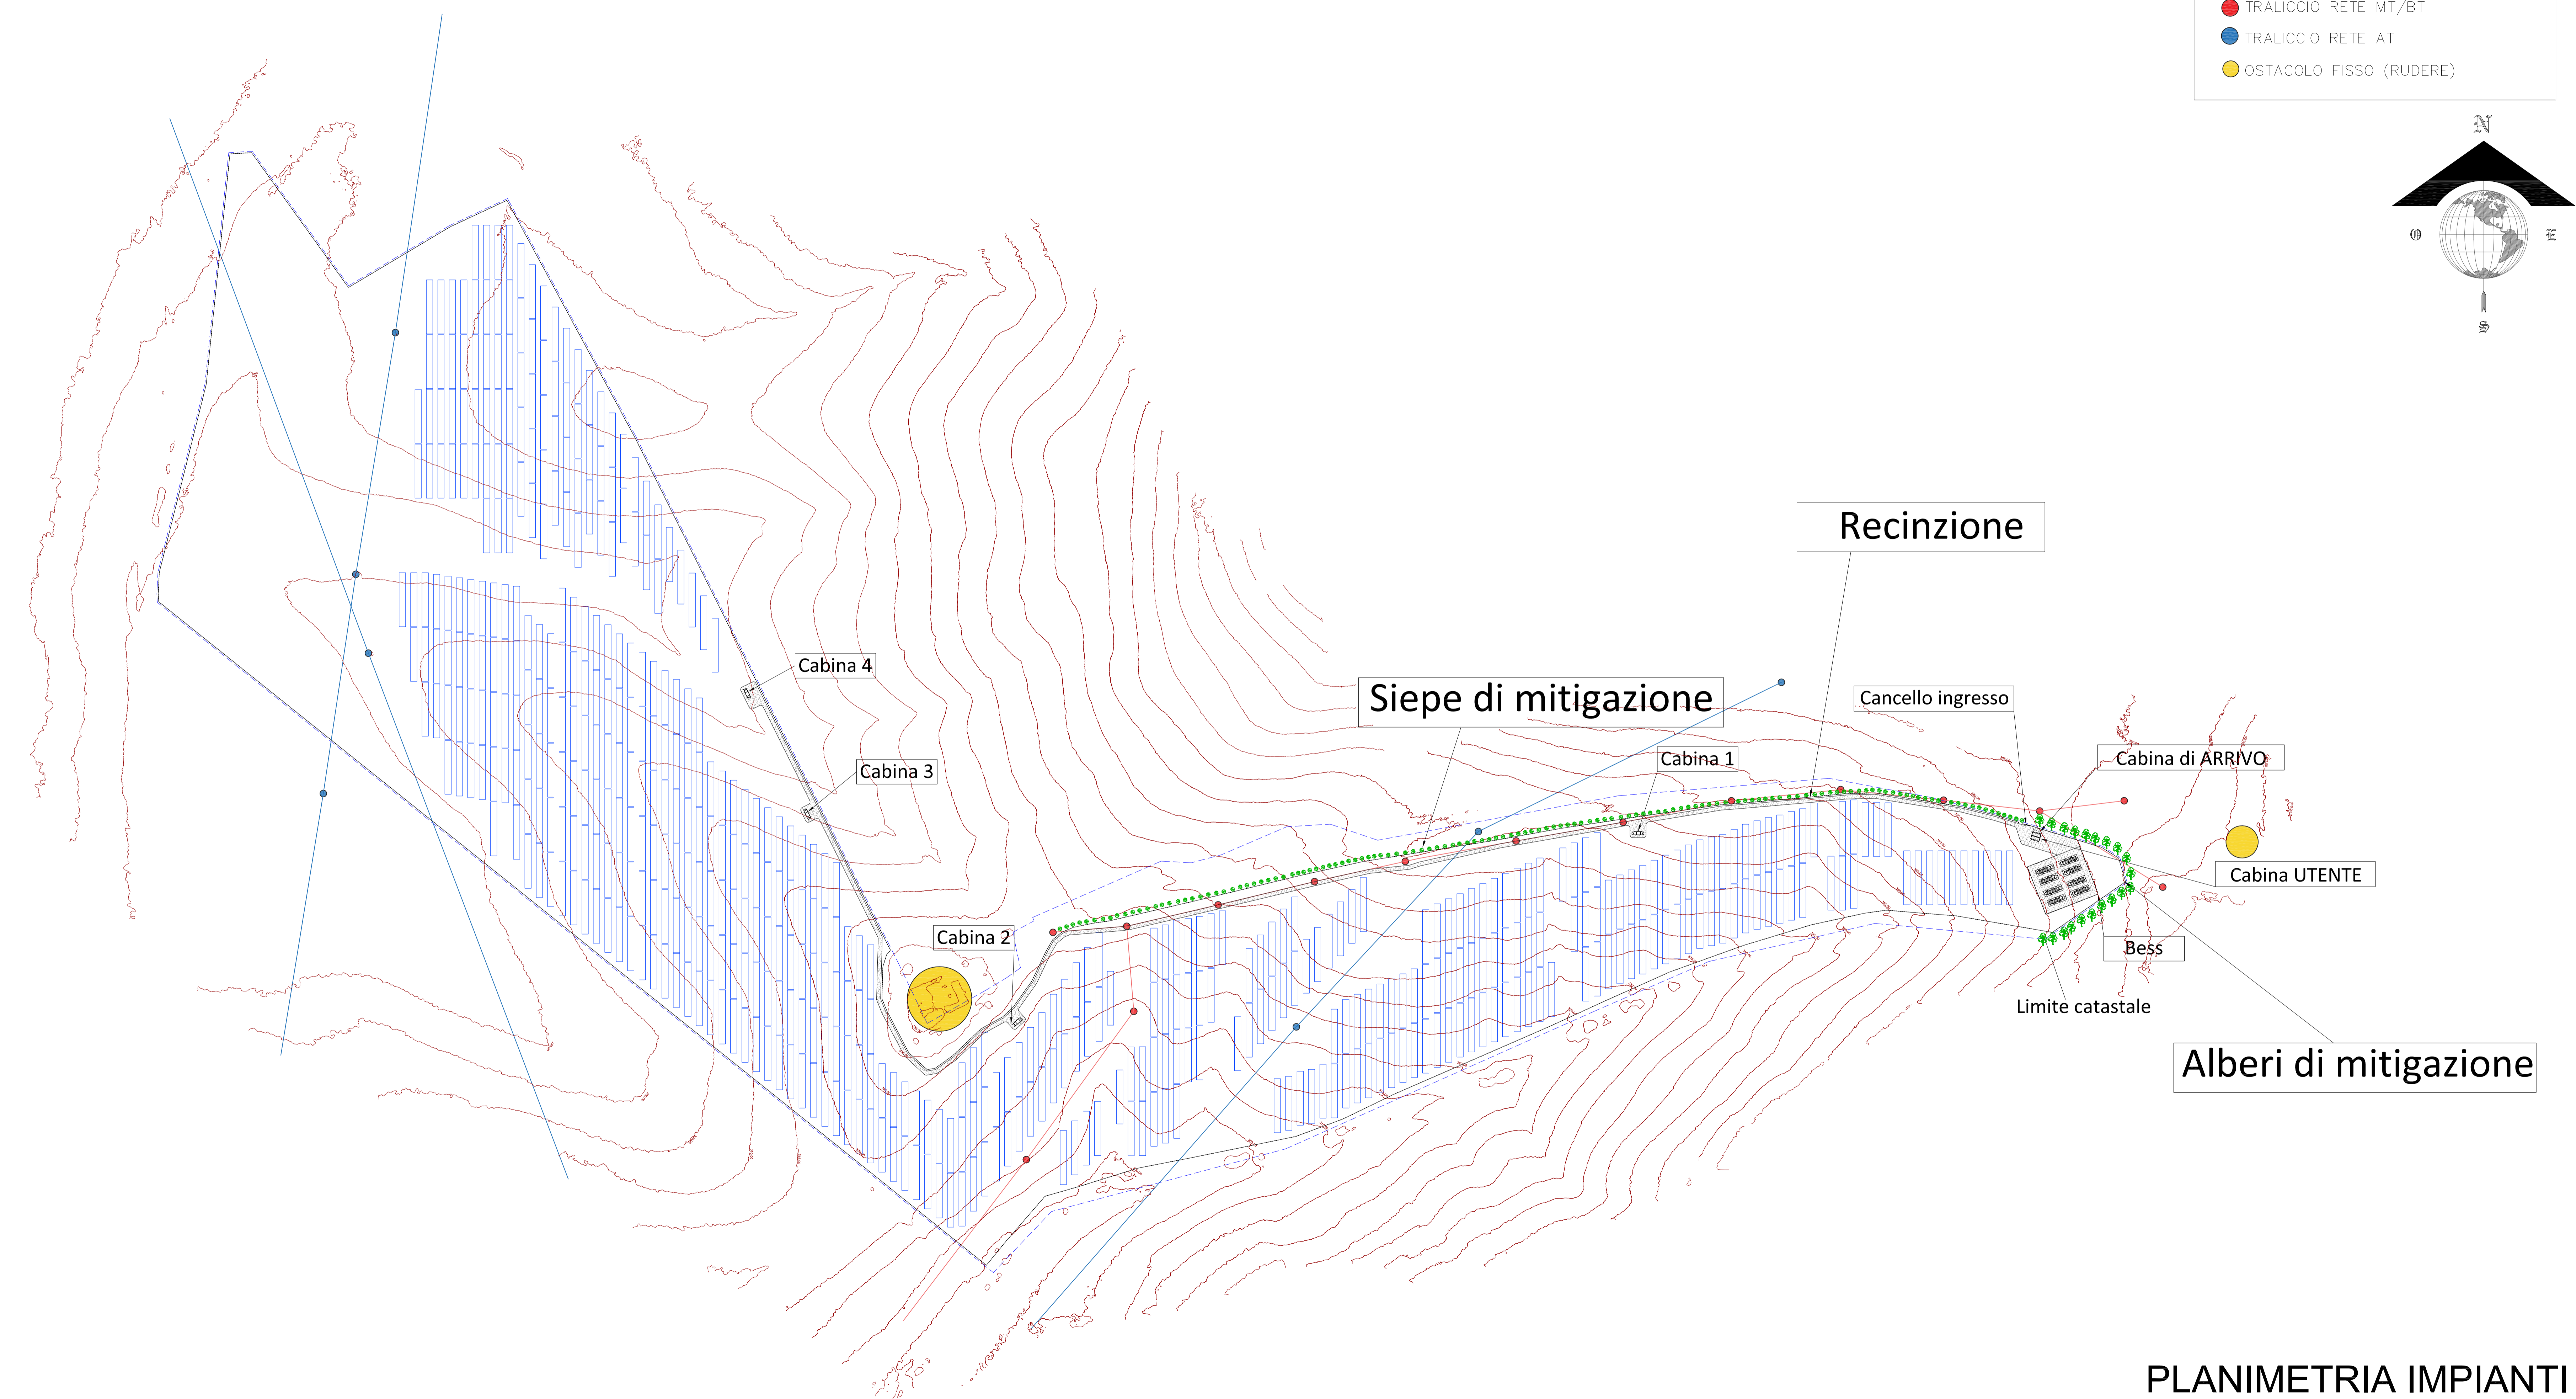


- LEGENDA OSTACOLI
- TRALICCIO RETE MT/BT
  - TRALICCIO RETE AT
  - OSTACOLO FISSO (RUDERE)

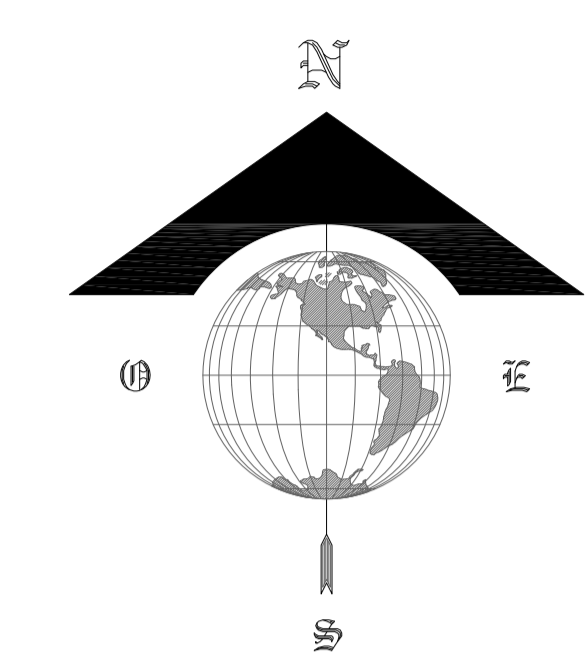

- Legenda
- Limite di proprietà
  - Recinzione
  - Strada di servizio interna realizzata con materiale arido compattato
  - Cabina di consegna
  - Cabina utente
  - Bess (accumulatori)
  - Cabine di campo
  - Inverter di campo
  - Tracker con 60 pannelli da 660wp
  - Fascia di mitigazione con alberi
  - Fascia di mitigazione con siepi

REGIONE BASILICATA

COMUNE DI MATERA  
PROVINCIA DI MATERA

PROGETTO DEFINITIVO  
IMPIANTO FOTOVOLTAICO AD INSEGUIMENTO SOLARE DA 19,9584 MWp  
DA REALIZZARSI IN C.da "MONTE D'ORO" NEL COMUNE DI MATERA

TAVOLA:	A.12.d.1	Planimetria generale
SCALA:	1:2.000	
DATA:	novembre 2021	

Committente:	AMBRA SOLARE 26 - S.R.L.	<b>Poweris</b> Soltec
Progettista Impianti elettrici:	Ing. Paolo Acquasanta	
Collaboratori:	Ing. Eustachio Santarsia Studio Tecnico Lantri Srls	
Opere edili e consulenza Ambientale:	Ing. Paolo Acquasanta Arch. Cosimo Damiano Belfiore Geom. Rocco Donato Lorusso	
Consulenza Agronomica:	Bioinnova srls	
Archeologo:	Dott. Antonio Bruscella	
Geologo:	Dott. Maurizio Giacomino	

PLANIMETRIA IMPIANTI

Scala 1:2.000

