


PLANIMETRIA DI PROGETTO  
SCALA 1:5.000

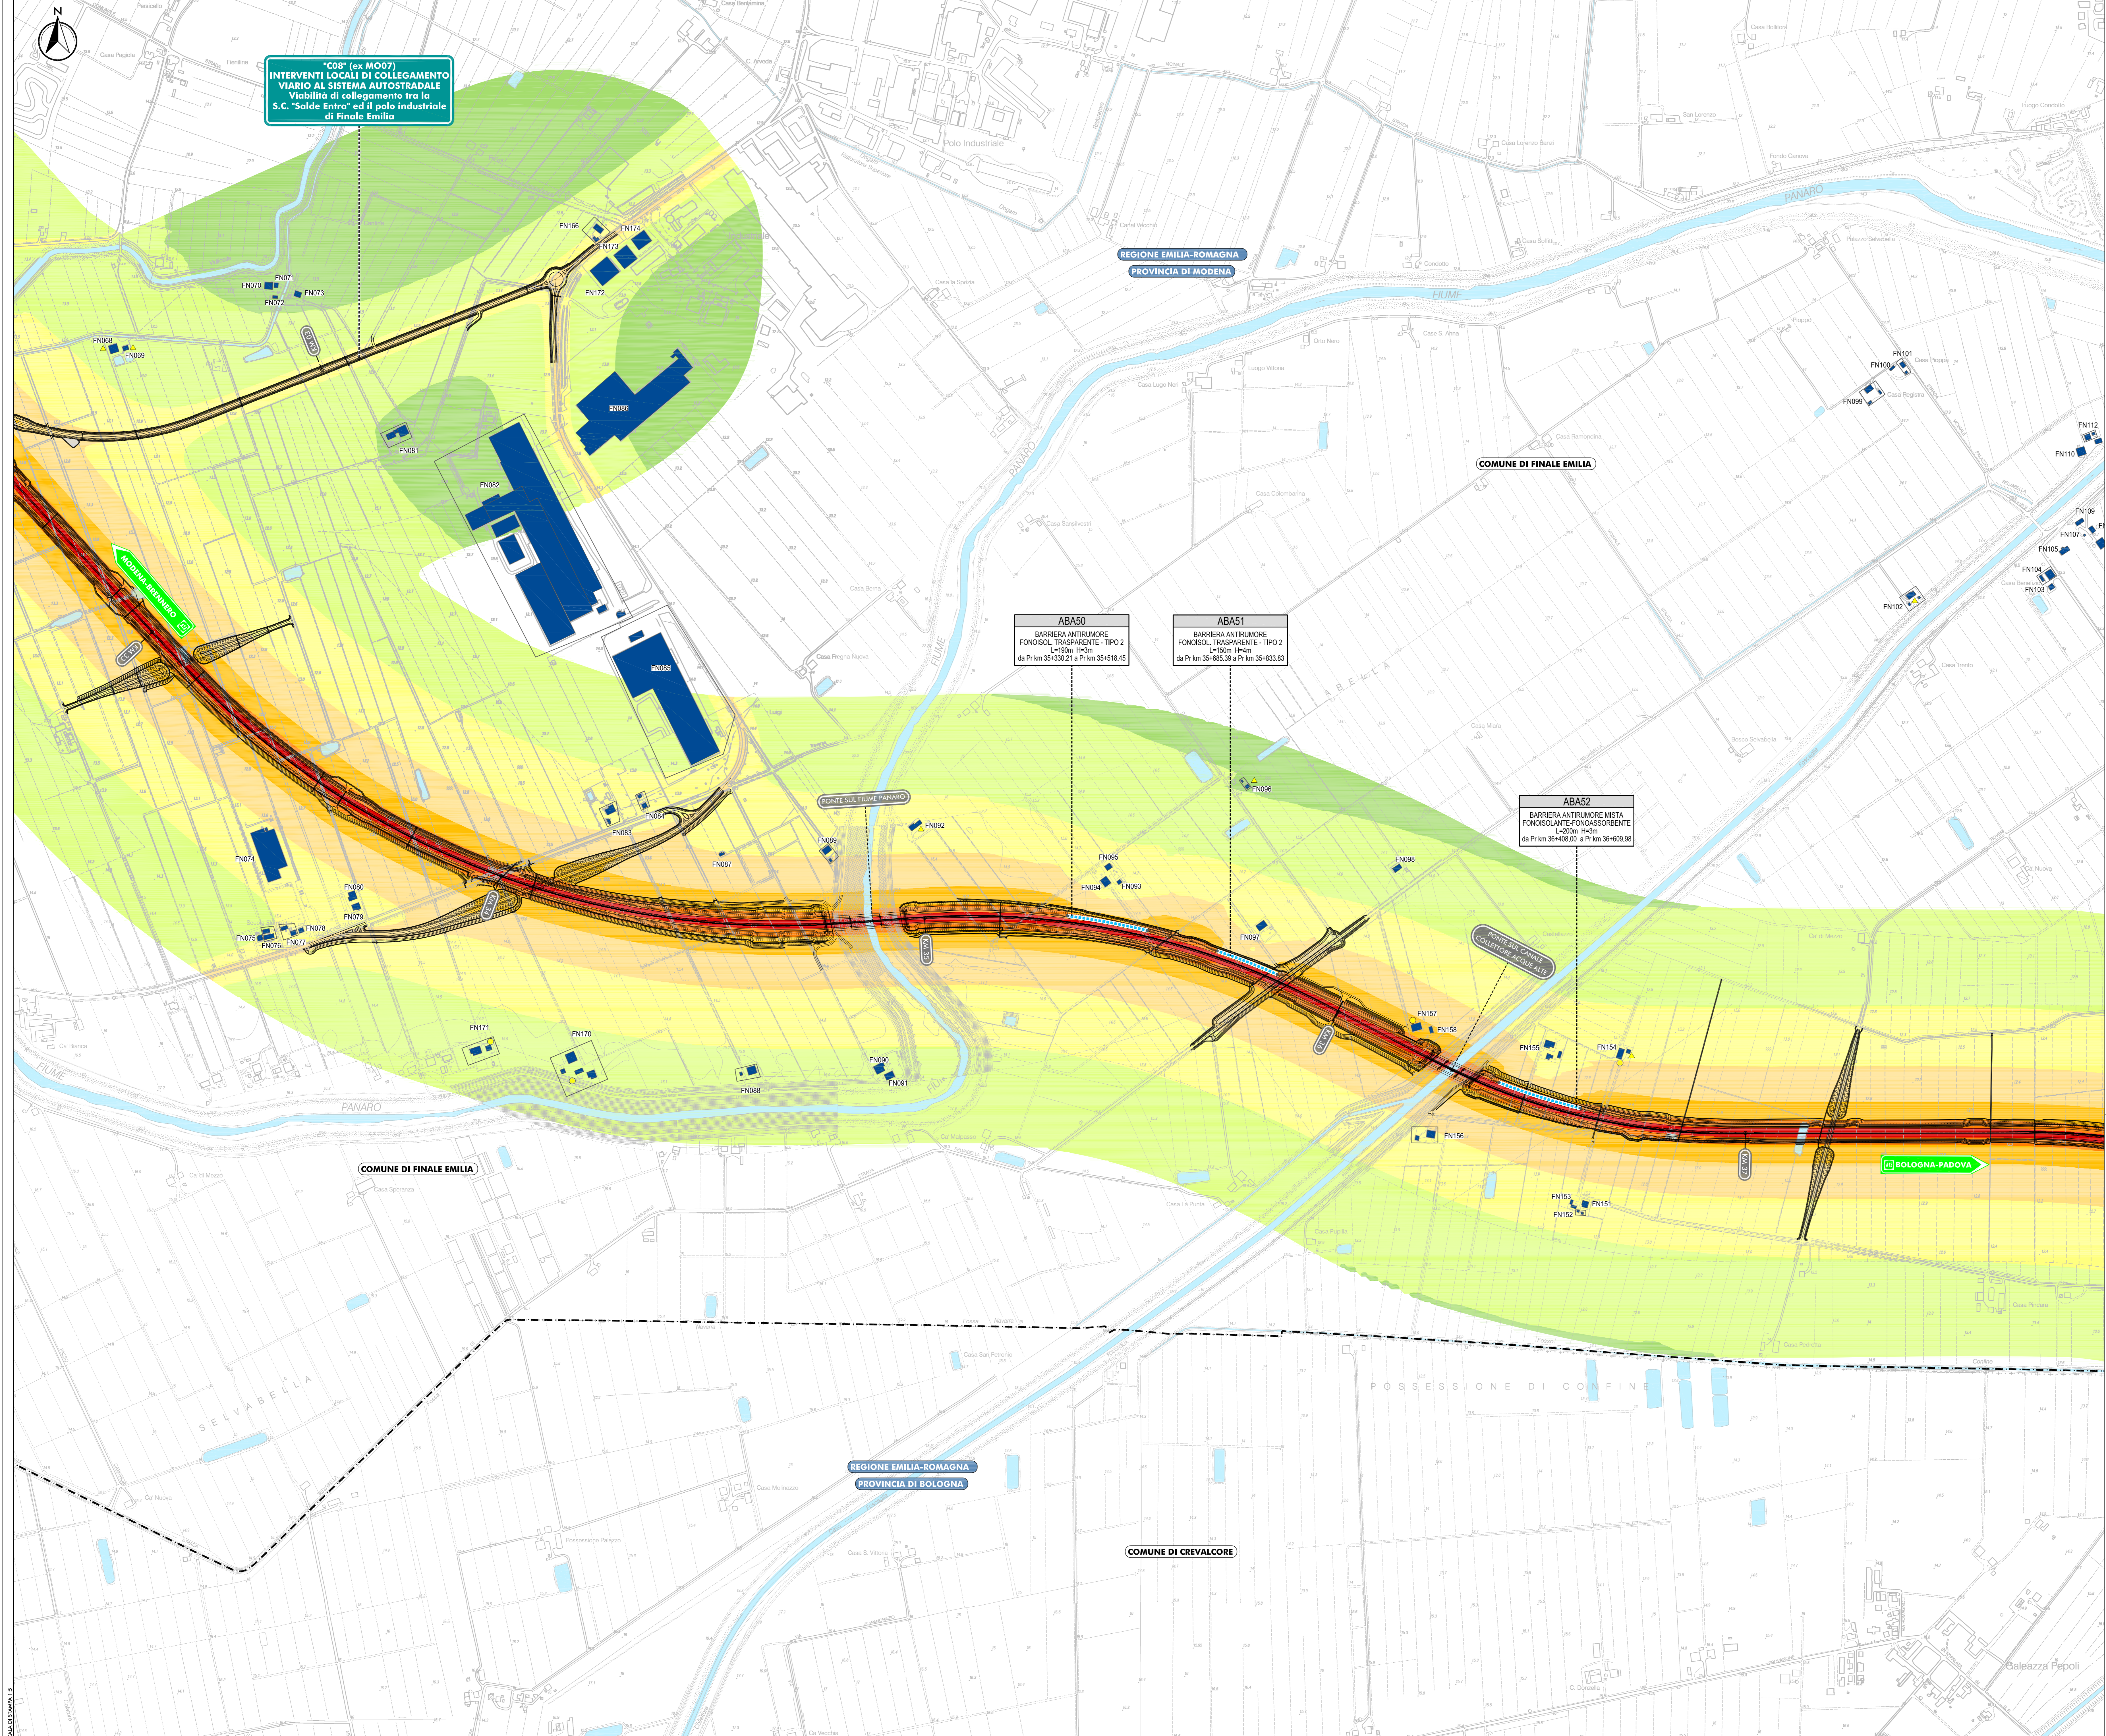


COB (ex MO07)  
INTERVENTI LOCALI DI COLLEGAMENTO  
VIARIO AL SISTEMA AUTOSTRADALE  
Viabilità di collegamento tra la  
S.C. "Salde Entro" ed il polo industriale  
di Finale Emilia

ABA50  
BARRIERA ANTIRUMORE  
FONDOSUL TRASPARRENTE - TIPO 2  
L=190m H=10m  
da Pk km 36+300.27 a Pk km 36+491.45

ABA51  
BARRIERA ANTIRUMORE  
FONDOSUL TRASPARRENTE - TIPO 2  
L=150m H=10m  
da Pk km 36+483.39 a Pk km 36+633.83

ABA52  
BARRIERA ANTIRUMORE MISTA  
FONDOSULANTE-FONDOSORBENTE  
L=200m H=10m  
da Pk km 36+400.00 a Pk km 36+600.00

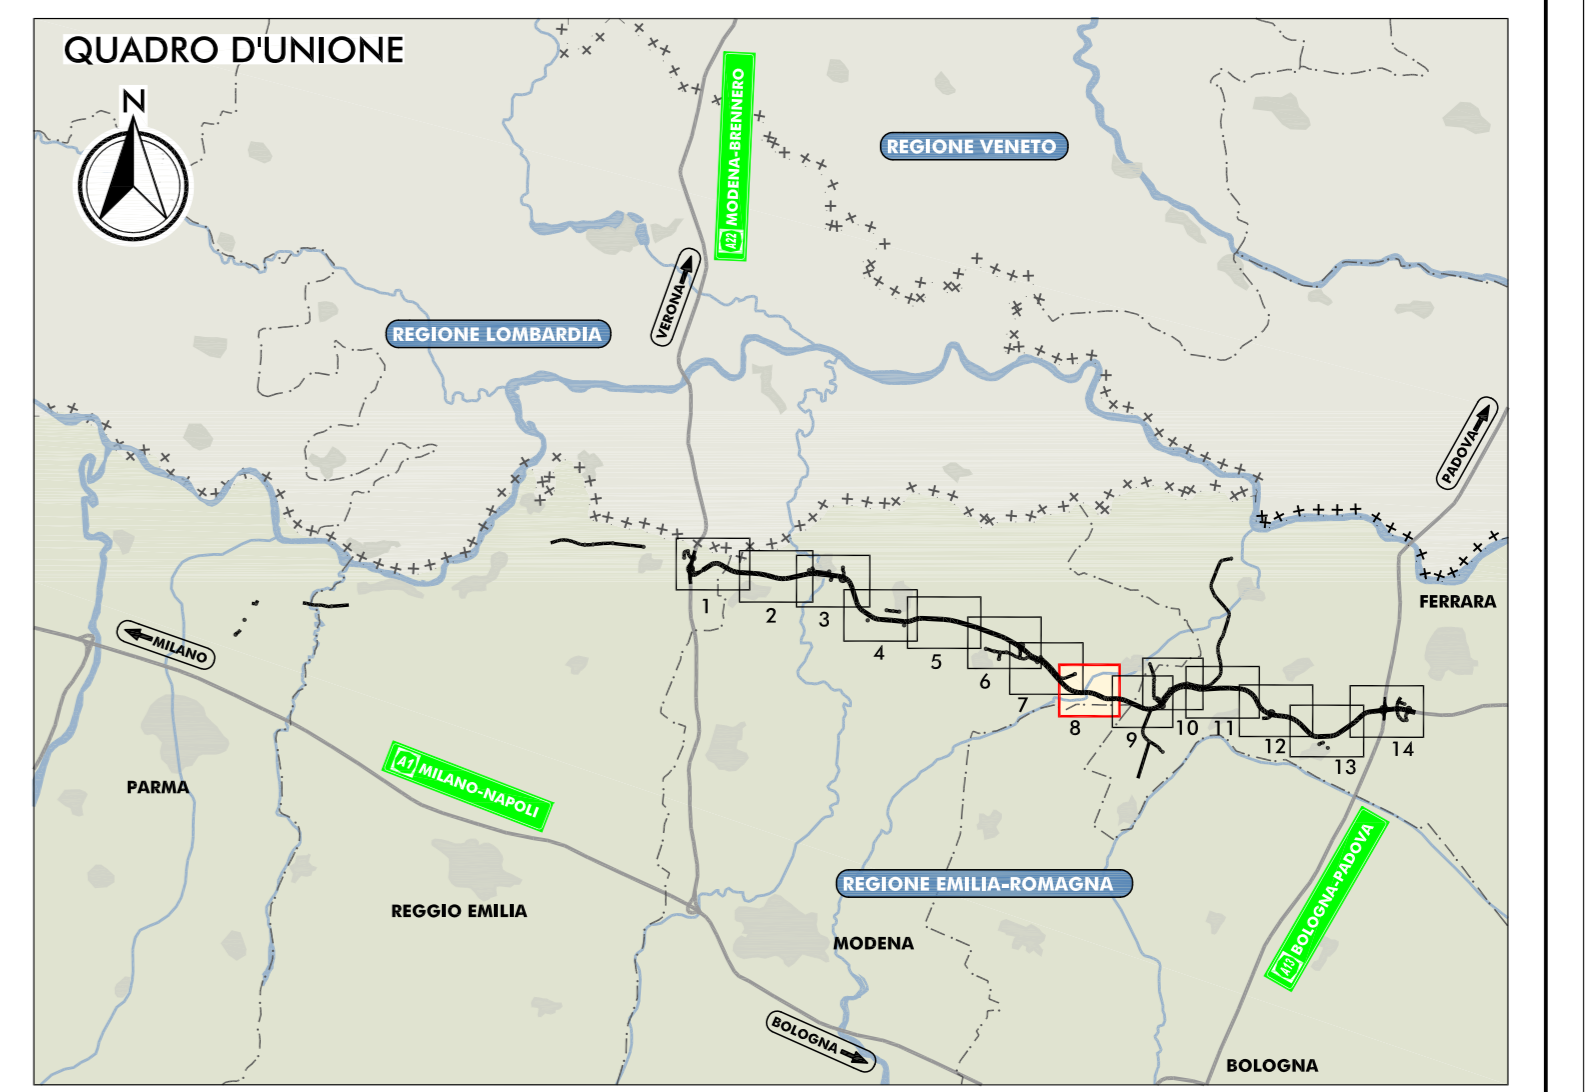

**LEGENDA**

**TERRITORIO**

- +++++ CONFINI REGIONALI
- CONFINI PROVINCIALI
- ..... CONFINI COMUNALI
- COLORE CORDI D'ACQUA E PRESENZE IDROGRAFICHE PRINCIPALI

**INFRASTRUTTURE DI PROGETTO**

- TRACCIATO AUTOSTRADALE DI PROGETTO
- INTERVENTI LOCALI DI COLLEGAMENTO VIARIO AL SISTEMA AUTOSTRADALE
- VIABILITÀ DI ADDUZIONE AL SISTEMA AUTOSTRADALE

**INFRASTRUTTURE ESISTENTI**

- AUTOSTRADE
- FERROVIE

**MAPPATURA DELLE ISOFONICHE**

LI VELLO DI RUMORE LEQ NOTTURNO IN DB (A)

55 LIMITE NOTTURNO - DPR 142/2004

**RICEITORE OGGETTO DI CENSIMENTO**

BN007 SIGLA COMUNE E NUMERO PROGRESSIVO

- BN BONDENO (FE)
- BR BRESCELLO (FE)
- CT CENTO (FE)
- CN CONCORDIA (MO)
- FR FERRARA (FE)
- FN FINALE EMILIA (MO)
- GS GUASTALLA (RE)
- LZ LUZZARA (RE)
- MD MEDOLA (MO)
- MB MIRABELLO (FE)
- MR MIRANDOLA (MO)
- ME MEZZANO (FE)
- NV NOVI DI MODENA (MO)
- PR PARMA (FE)
- PG POGGIO RENCIANO (FE)
- RE REGGIO (FE)
- RL ROLO (FE)
- SN SAN FELICE SUL PANARO (MO)
- SP SAN PIOSIO VENEZIANO (MO)
- SG SANGAPOSTINO (FE)
- SR SORBOLO (FE)
- TR TORRILE (FR)

..... PROTEZIONE ANTIFONICA

**IRAO**

IRAO	CODICE IDENTIFICATIVO
BARRIERA ANTIRUMORE FONDOSULANTE-FONDOSORBENTE	TIPOLOGIA
IRAO 001	LOCALIZZAZIONE
IRAO 002	DIMENSIONAMENTO

**ELABORATI DI RIFERIMENTO**

- PD\_0\_000\_0MA00\_0\_AC\_RG\_01\_A RELAZIONE DI IMPATTO ACUSTICO
- PD\_0\_000\_0MA00\_0\_AC\_SH\_01-04\_A CENSIMENTI DEI RICEITORI - SCHEDE
- PD\_0\_000\_0MA00\_0\_AC\_CC\_01-14\_A CARTA CON LOCALIZZAZIONE DEI RICEITORI

IL CONCESSIONARIO  
**Regione Emilia-Romagna**

IL CONCESSIONARIO  
**ARC** AUTOSTRADA REGIONALE CISPADANA

**AUTOSTRADA REGIONALE CISPADANA**  
DAL CASELLO DI REGGIOLO-ROLO SULLA A22  
AL CASELLO DI FERRARA SUD SULLA A13  
CODICE C.U.P. 818109000000009

**PROGETTO DEFINITIVO**

ASSE AUTOSTRADALE (COMPRESIVO DEGLI INTERVENTI LOCALI DI COLLEGAMENTO VIARIO AL SISTEMA AUTOSTRADALE)  
MITIGAZIONI AMBIENTALI  
STUDIO ACUSTICO

FASE DI ESERCIZIO  
MAPPATURA DELLE ISOFONICHE NEL PERIODO NOTTURNO CON MITIGAZIONI  
TAV. 8/18

RESPONSABILE INTEGRAZIONE PRESTAZIONI SPECIALISTICHE  
Ing. Emilio Salsi  
Albo Ing. Ingegneria n° 945

IL CONCESSIONARIO  
Autosole Regionale  
L. 11/05/2012  
CONTRATTO N° 1/12/2012

TECNICO RESPONSABILE ACUSTICA  
Ing. Roberto Salsi  
Albo Ing. Ingegneria n° 945

G									
F									
E									
D									
C									
B									
A	17.04.2012	EMISSIONE	GHIRETTI	BECCARELLI SALSIS					
REV.	DATA	DESCRIZIONE	REDAZIONE	CONTROLLI	APPROVAZIONE				
IDENTIFICAZIONE ELABORATO									
37731	PD	0	001	0	001	0	001	0	001
MAGGIO 2012									
SCALA 1:5.000									