PLANIMETRIA DI PROGETTO

SCALA 1:5.000

N

COMUNE DI FINALE EMILIA

REGIONE EMILIA-ROMAGNA

PROVINCIA DI MODENA

REGIONE EMILIA-ROMAGNA

PROVINCIA DI FERRARA

COMUNE DI CENTO

COMUNE DI S.AGOSTINO

REGIONE EMILIA-ROMAGNA

PROVINCIA DI FERRARA

"C09" (ex FE01)
INTERVENTI LOCALI DI COLLEGAMENTO VIARIO AL SISTEMA AUTOSTRADALE
Strada di collegamento tra il tratto "B" della Bondeno-Cento e la tangenziale di Finale Emilia

"D04" (ex 1FE)
VIABILITA' DI ADDUZIONE AL SISTEMA AUTOSTRADALE
Raccordo Bondeno-Cento-Autostrada Cispadana
(TRATTO B)

"D05" (ex 1FE)
VIABILITA' DI ADDUZIONE AL SISTEMA AUTOSTRADALE
Raccordo Bondeno-Cento-Autostrada Cispadana
(TRATTO C)

"S04"
AUTOSTAZIONE CENTO

ABA60
BARRIERA ANTIRUMORE MISTA FONOISOLANTE-FONOASSORBENTE
L=255m H=3m
da Pr km 39+730.01 a Pr km 39+960.39

ABA60
BARRIERA ANTIRUMORE MISTA FONOISOLANTE-FONOASSORBENTE
L=210m H=4m
da Pr km 39+960.39 a Pr km 40+211.61

ABA62
BARRIERA ANTIRUMORE FONOASSORBENTE
L=267m H=4.5m
da Pr km 40+578.83 a Pr km 40+848.48

ABA60
BARRIERA ANTIRUMORE MISTA FONOISOLANTE-FONOASSORBENTE
L=165m H=4.5m
da Pr km 40+211.61 a Pr km 40+377.12

ABA65
BARRIERA ANTIRUMORE FONOASSORBENTE
L=210m H=4m
da Pr km 42+903.49 a Pr km 43+111.43

BARRIERA ANTIRUMORE FONOASSORBENTE
L=93m H=2m
da Pr km 42+660.66 a Pr km 43+032.52
ABA64

ABA66
BARRIERA ANTIRUMORE FONOISOL. TRASPARENTE - TIPO 2
L=162.05m
da Pr km 43+960.93 a Pr km 44+079.94

ABA68
BARRIERA ANTIRUMORE FONOISOL. TRASPARENTE - TIPO 2
L=126m
da Pr km 44+113.23 a Pr km 44+309.57

ABA67
BARRIERA ANTIRUMORE FONOISOL. TRASPARENTE - TIPO 2
L=43m H=4m
da Pr km 44+079.94 a Pr km 44+113.23

DBA03
BARRIERA ANTIRUMORE FONOASSORBENTE
H=126m H=4m
viabilità di adduzione D05

ABA69
BARRIERA ANTIRUMORE MISTA FONOISOLANTE-FONOASSORBENTE
L=193m H=4m
da Pr km 44+783.34 a Pr km 44+974.07

BARRIERA ANTIRUMORE MISTA FONOISOLANTE-FONOASSORBENTE
L=162m H=4m
da Pr km 45+217.37 a Pr km 45+378.12
ABA70

PONTE SUL CANALE DI CENTO

BOLOGNA-PADOVA

BOLOGNA-BRENNERO

QUADRO D'UNIONE

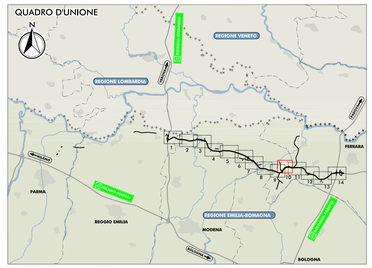

LEGENDA

TERRITORIO

- CONFINI REGIONALI
- CONFINI PROVINCIALI
- CONFINI COMUNALI
- CORSI D'ACQUA E PRESENZE IDROGRAFICHE PRINCIPALI

INFRASTRUTTURE ESISTENTI

- AUTOSTRADE
- FERROVIE

INFRASTRUTTURE DI PROGETTO

- TRACCIATO AUTOSTRADALE DI PROGETTO
- INTERVENTI LOCALI DI COLLEGAMENTO VIARIO AL SISTEMA AUTOSTRADALE
- VIABILITA DI ADDUZIONE AL SISTEMA AUTOSTRADALE

MAPPATURA DELLE ISOFONICHE

LIVELLO DI RUMORE LEQ NOTTURNO IN DB (A)

70
65
60
55 LIMITE NOTTURNO - DPR 142/2004
50
45
40
35

RICETTORE OGGETTO DI CENSIMENTO

NV007 — SIGLA COMUNE E NUMERO PROGRESSIVO

BN	BONDENO (FE)
BR	BRESCELLO (RE)
CT	CENTO (FE)
CN	CONCORDIA (MO)
FR	FERRARA (FE)
FN	FINALE EMILIA (MO)
GS	GUASTALLA (RE)
LZ	LUZZARA (RE)
MD	MEDOLLA (MO)
MB	MIRABELLO (FE)
MR	MIRANDOLA (MO)
MZ	MEZZANI (PR)
NV	NOVI DI MODENA (MO)
PR	PARMA (PR)
PG	POGGIO RENATICO (FE)
RG	REGGIOLO (RE)
RL	ROLO (RE)
SN	SAN FELICE SUL PANARO (MO)
SP	SAN POSSIDONIO (MO)
SG	SANTAGOSTINO (FE)
SR	SORBOLO (PR)
TR	TORRILE (PR)

PROTEZIONE ANTIFONICA

ABA03	CODICE IDENTIFICATIVO
BARRIERA ANTIRUMORE FONOASSORBENTE	TIPOLOGIA
L=210m H=4m — Rampa Pk da Pr km 0+078.00 a Pr km 0+284.51	LOCALIZZAZIONE
	DIMENSIONAMENTO

ELABORATI DI RIFERIMENTO

PD_0_000_0MA00_0_AC_RG_01_A	RELAZIONE DI IMPATTO ACUSTICO
PD_0_000_0MA00_0_AC_SH_01-04_A	CENSIMENTO DEI RICETTORI - SCHEDE
PD_0_000_0MA00_0_AC_CC_01-14_A	CARTA CON LOCALIZZAZIONE DEI RICETTORI

IL CONCEDENTE

Regione Emilia-Romagna

IL CONCESSIONARIO

ARC Autostrada Regionale Cispadana

AUTOSTRADA REGIONALE CISPADANA
DAL CASELLO DI REGGIOLO-ROLO SULLA A22 AL CASELLO DI FERRARA SUD SULLA A13

CODICE C.U.P. E81B08000060009

PROGETTO DEFINITIVO

ASSE AUTOSTRADALE (COMPRENSIVO DEGLI INTERVENTI LOCALI DI COLLEGAMENTO VIARIO AL SISTEMA AUTOSTRADALE)
MITIGAZIONI AMBIENTALI

STUDIO ACUSTICO

FASE DI ESERCIZIO
MAPPATURA DELLE ISOFONICHE NEL PERIODO NOTTURNO CON MITIGAZIONI
TAV. 10/14

IL PROGETTISTA
Ing. Emilio Sala
Ordine degli Ingegneri della Provincia di Parma n° 1177
TECNICO COMPETENTE IN ACUSTICA
Tecnico Competente in Acustica Ambientale ai sensi della Legge 447/95 n° 1/2/3/4/4603/4604