
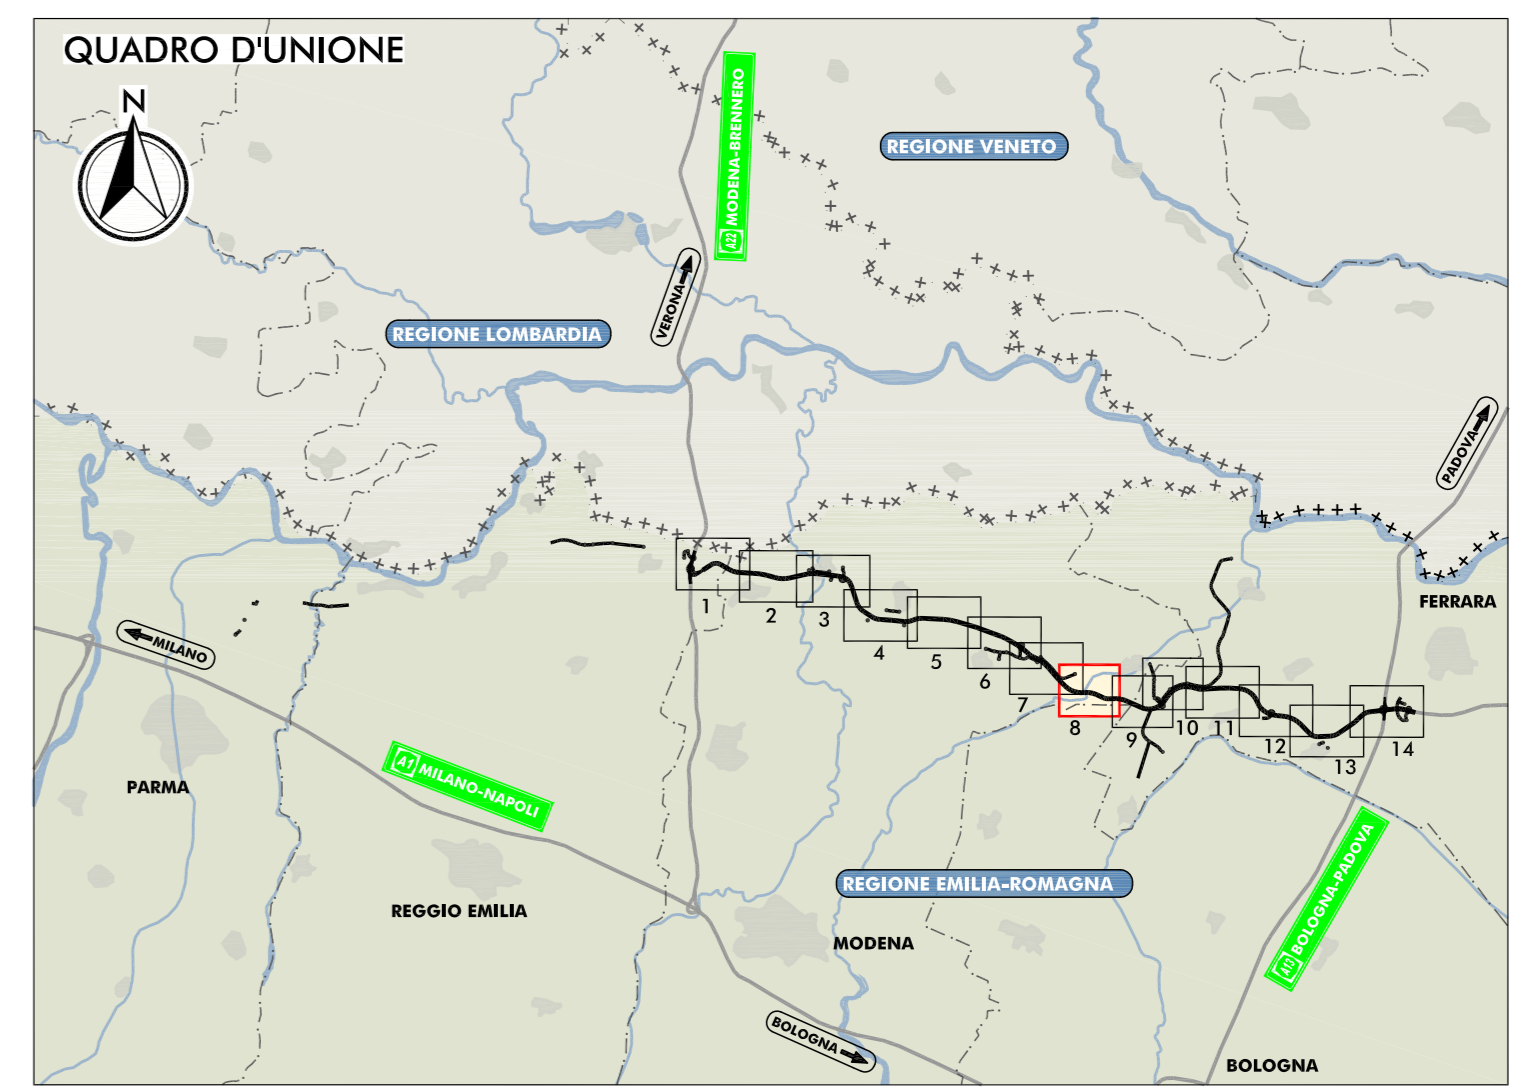


"COS" (ex MO07)
INTERVENTI LOCALI DI COLLEGAMENTO
VIARIO AL SISTEMA AUTOSTRADALE
Viabilità di collegamento fra la
S.C. "Salde Entro" ed il polo industriale
di Finale Emilia

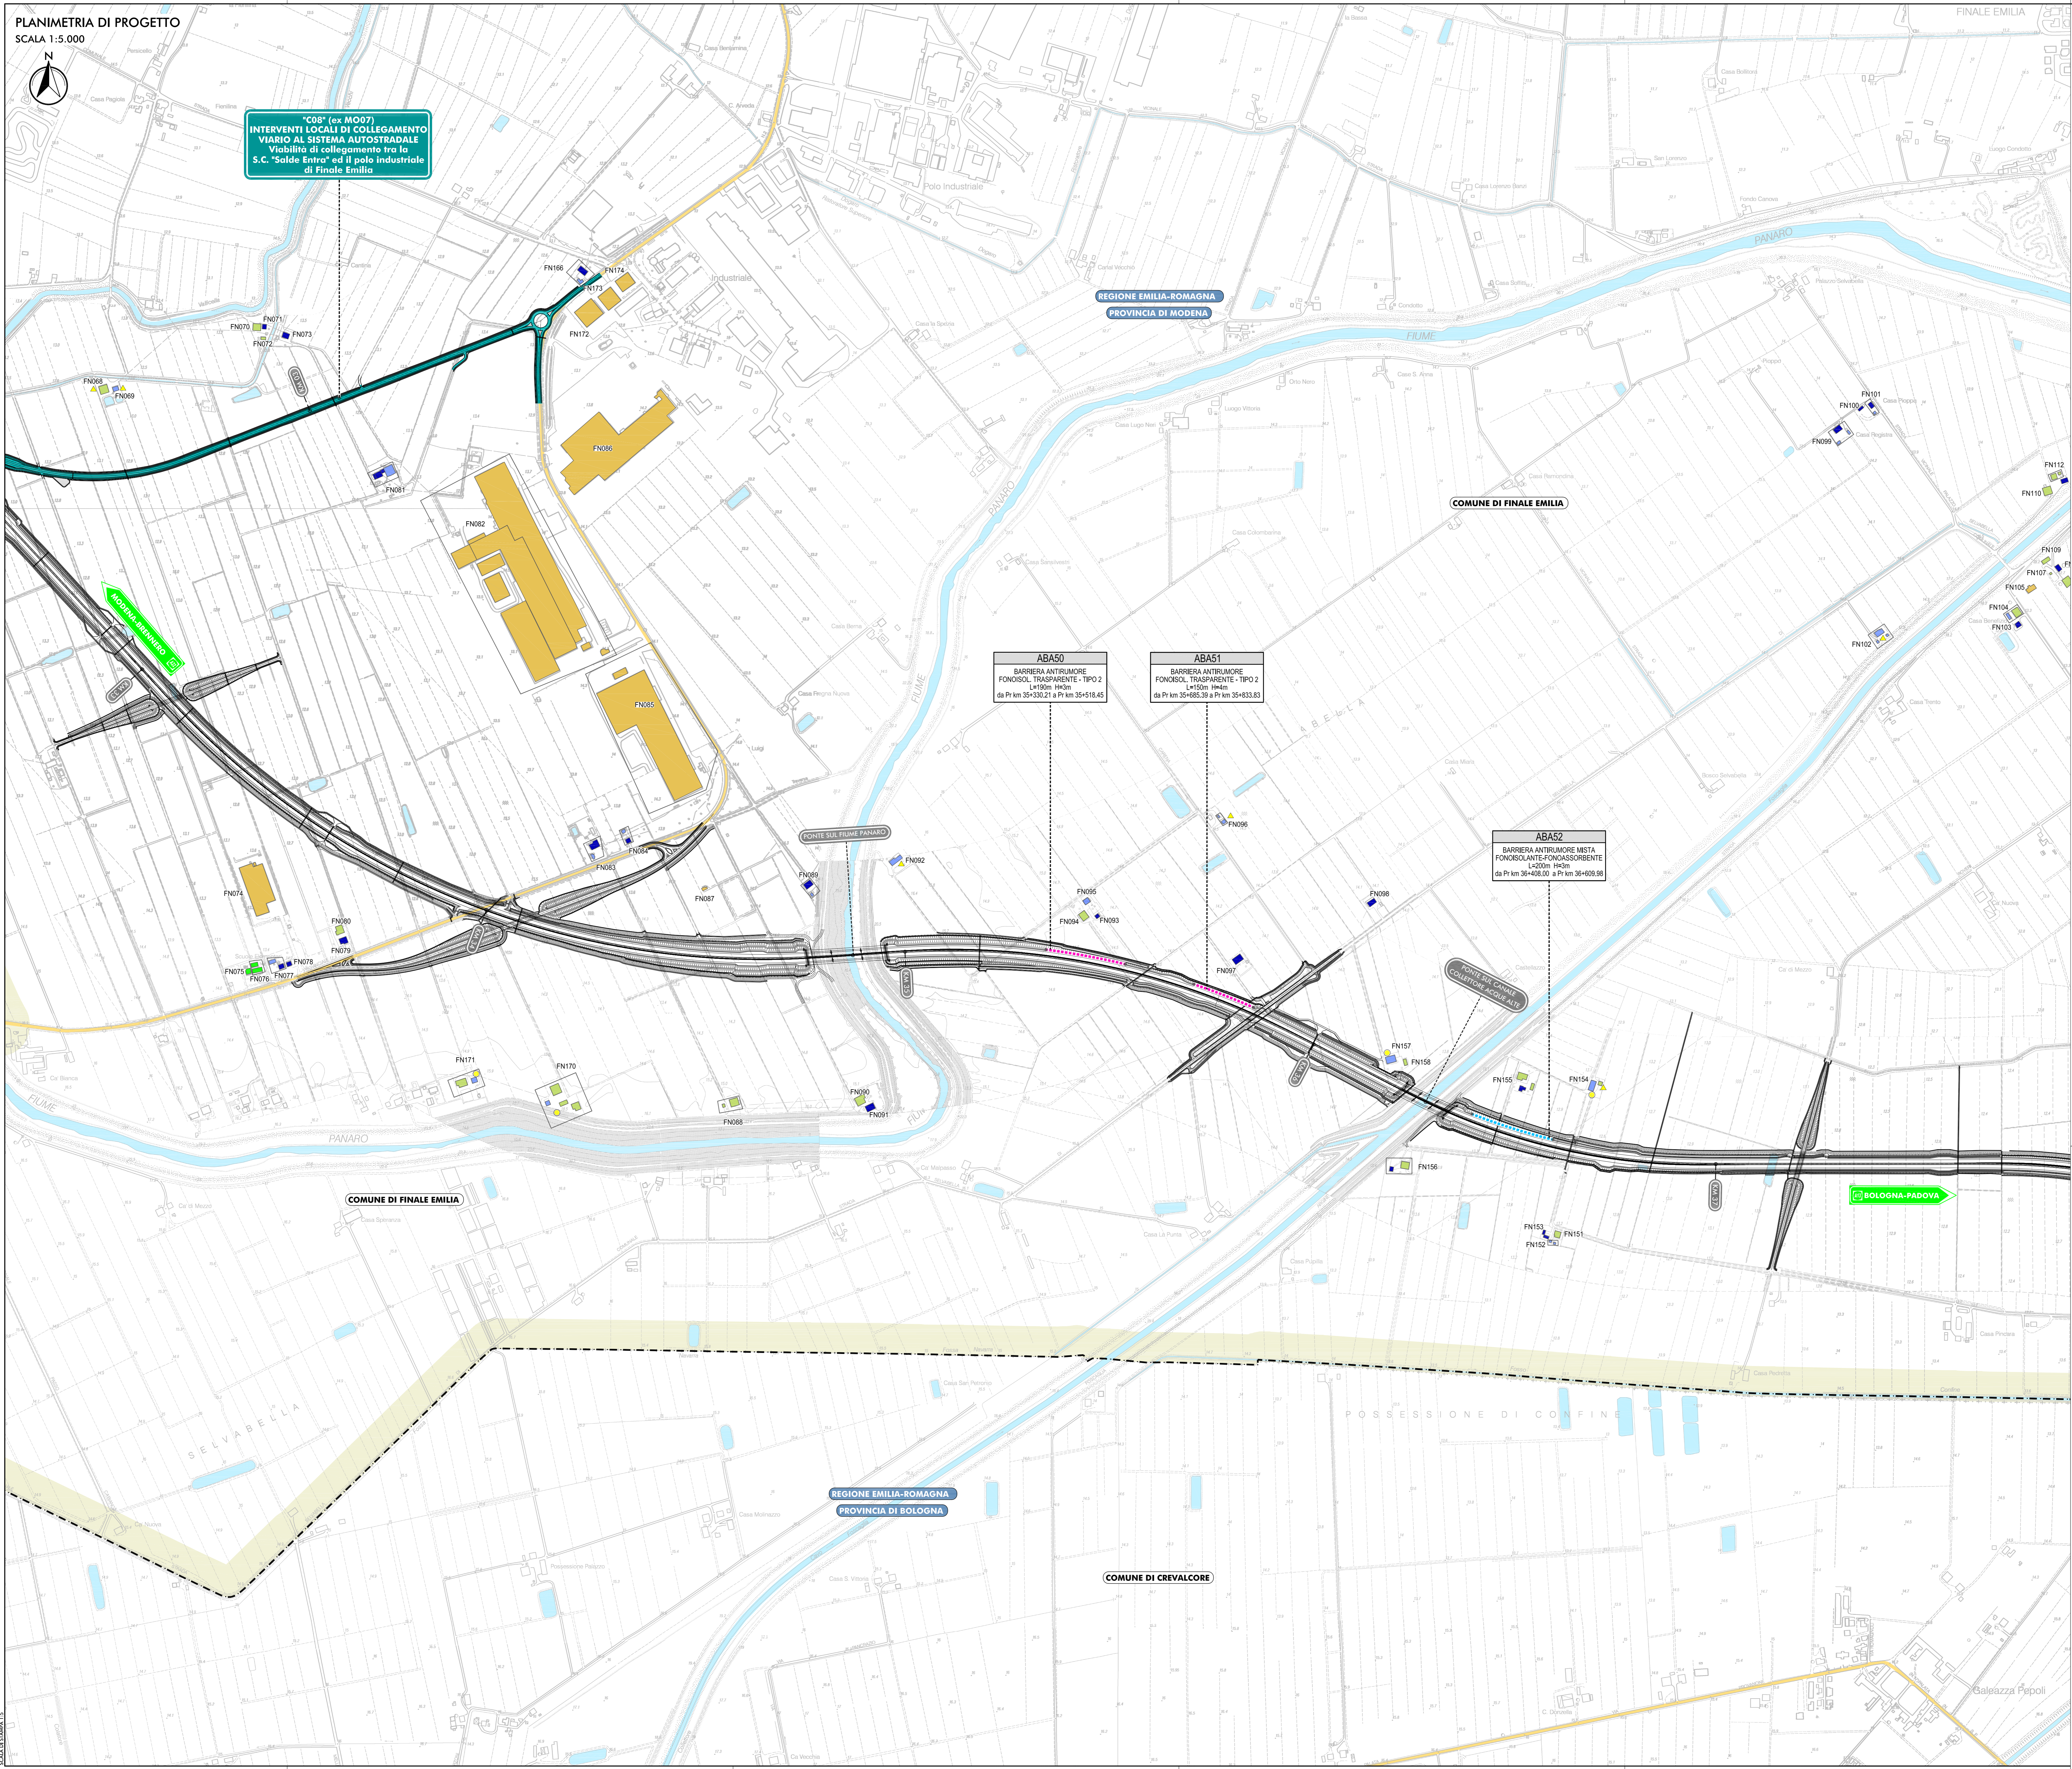

LEGGENDA

TERRITORIO

- +++++ CONFINI REGIONALI
- CONFINI PROVINCIALI
- - - - - CONFINI COMUNALI
- COMUNE DI FINALE EMILIA
- CORSI D'ACQUA E PRESENZE IDROGRAFICHE PRINCIPALI

INFRASTRUTTURE ESISTENTI

- AUTOSTRADE
- FERROVIE
- STRADE STATALI
- STRADE PROVINCIALI

INFRASTRUTTURE DI PROGETTO

- TRACCIATO AUTOSTRADALE DI PROGETTO
- INTERVENTI LOCALI DI COLLEGAMENTO VIARIO AL SISTEMA AUTOSTRADALE
- VIABILITÀ DI ADDUZIONE AL SISTEMA AUTOSTRADALE

RICETTORI

- RICETTORE A DESTINAZIONE PRODUTTIVA/COMMERCIALE/TERZIARIO
- RICETTORE A DESTINAZIONE AGRICOLA
- RICETTORE SENSIBILE (SCUOLE, OSPEDALI, CASE DI CURA E RIPOSO)
- RICETTORE SPECIALISTICO PARTICOLARE
- RICETTORE A DESTINAZIONE RESIDENZIALE ABITATO
- RICETTORE A DESTINAZIONE RESIDENZIALE NON ABITATO
- RICETTORE DISABITATO
- RICETTORE INAGIBILITÀ

PROTEZIONI ANTIFONICHE

- BARRIERA ANTIRUMORE MISTA FONDOSSOLANTE-FONDOSSORBENTE
- BARRIERA ANTIRUMORE FONDOSSOLANTE-TRASPARENTE - TIPO 1
- BARRIERA ANTIRUMORE FONDOSSOLANTE-TRASPARENTE - TIPO 2
- BARRIERA ANTIRUMORE FONDOSSORBENTE

ELABORATI DI RIFERIMENTO

- PD_0_000_0MA00_0_AC_RG_01_A RELAZIONE DI IMPATTO ACUSTICO
- PD_0_000_0MA00_0_AC_SH_01-04_A CENSIMENTO DEI RICETTORI - SCHEDE
- PD_0_000_0MA00_0_AC_CC_01-14_A CARTA CON LOCALIZZAZIONE DEI RICETTORI

LEGENDA IDENTIFICATIVA

ABBREVIAZIONE	TIPOLOGIA	LOCALIZZAZIONE	DIMENSIONAMENTO
BA	BARRIERA ANTIRUMORE		
FN	RICETTORE		

ABBREVIAZIONI

ABBREVIAZIONE	SIGLA COMUNE E NUMERO PROGRESSIVO
BN	BONDENO (RE)
BR	BRESCELLO (RE)
CT	CENTO (PR)
CN	CONCORDIA (MO)
FR	FERRARA (FE)
FN	FINALE EMILIA (MO)
OS	GUASTALLA (RE)
LZ	LUZZARA (RE)
MD	MEDOLLA (MO)
MB	MIRABELLO (FE)
MIR	MIRANDEOLA (MO)
MZ	MEZZANI (PR)
NOV	NOVI DI MODENA (MO)
PR	PARMA (PR)
PG	POGGIO RENAIANO (FE)
RG	REGGIOLO (RE)
RO	ROLO (RE)
SN	SAN FELICE SUL PANARO (MO)
SP	SAN POSSIDONIO (MO)
SG	SANTAGOSTINO (FE)
SR	SORBOLO (PR)
TR	TORRILE (PR)

IL CONCESSIONARIO: Regione Emilia-Romagna

IL CONCESSIONARIO: ARCA AUTOSTRADA CISPADANA

AUTOSTRADA REGIONALE CISPADANA

DAL CASELLO DI REGGIOLO-ROLO SULLA A22
AL CASELLO DI FERRARA SUD SULLA A13

CODICE C.U.P. E818000000000

PROGETTO DEFINITIVO

ASSE AUTOSTRADALE (COMPRESIVO DEGLI INTERVENTI LOCALI DI COLLEGAMENTO VIARIO AL SISTEMA AUTOSTRADALE)
MITIGAZIONI AMBIENTALI
STUDIO ACUSTICO

PLANIMETRIE DI LOCALIZZAZIONE DEGLI INTERVENTI DI MITIGAZIONE ACUSTICA
TAV. 8/14

RESPONSABILE INTEGRAZIONE PRESTAZIONI SPECIALISTICHE
Ing. Emilio Salsi
Albo Ing. Ingegneri n° 945

IL CONCESSIONARIO: Autoreda Regionale Cispadana

TECNICO COMPETENTE ACUSTICA: [Signature]

REDAZIONE: GHIRRETTI
APPROVAZIONE: BECCARELLI SALSÌ

17.04.2012 EMISSIONE

IDENTIFICAZIONE ELABORATO: 3743

DATA: 17.04.2012

DESCRIZIONE: EMISSIONE

REDAZIONE: GHIRRETTI

APPROVAZIONE: BECCARELLI SALSÌ

SCALE: 1:5.000