


PROFILO: SEZIONE A-A

SCALA
Asse X: 1:33,300
Asse Y: 1:10,800



Grandezze in metri

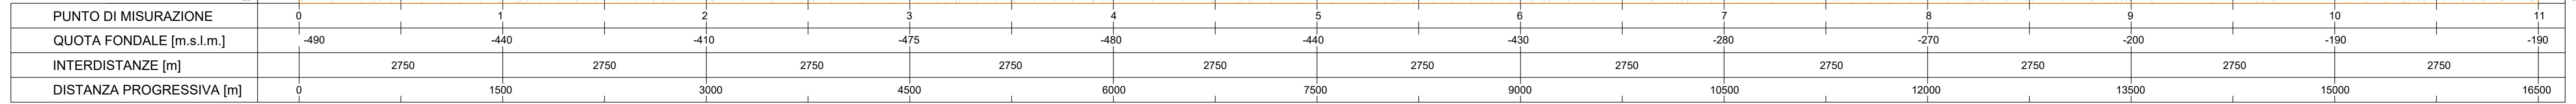

PROFILO: SEZIONE B-B

SCALA
Asse X: 1:33,300
Asse Y: 1:10,800

Grandezze in metri

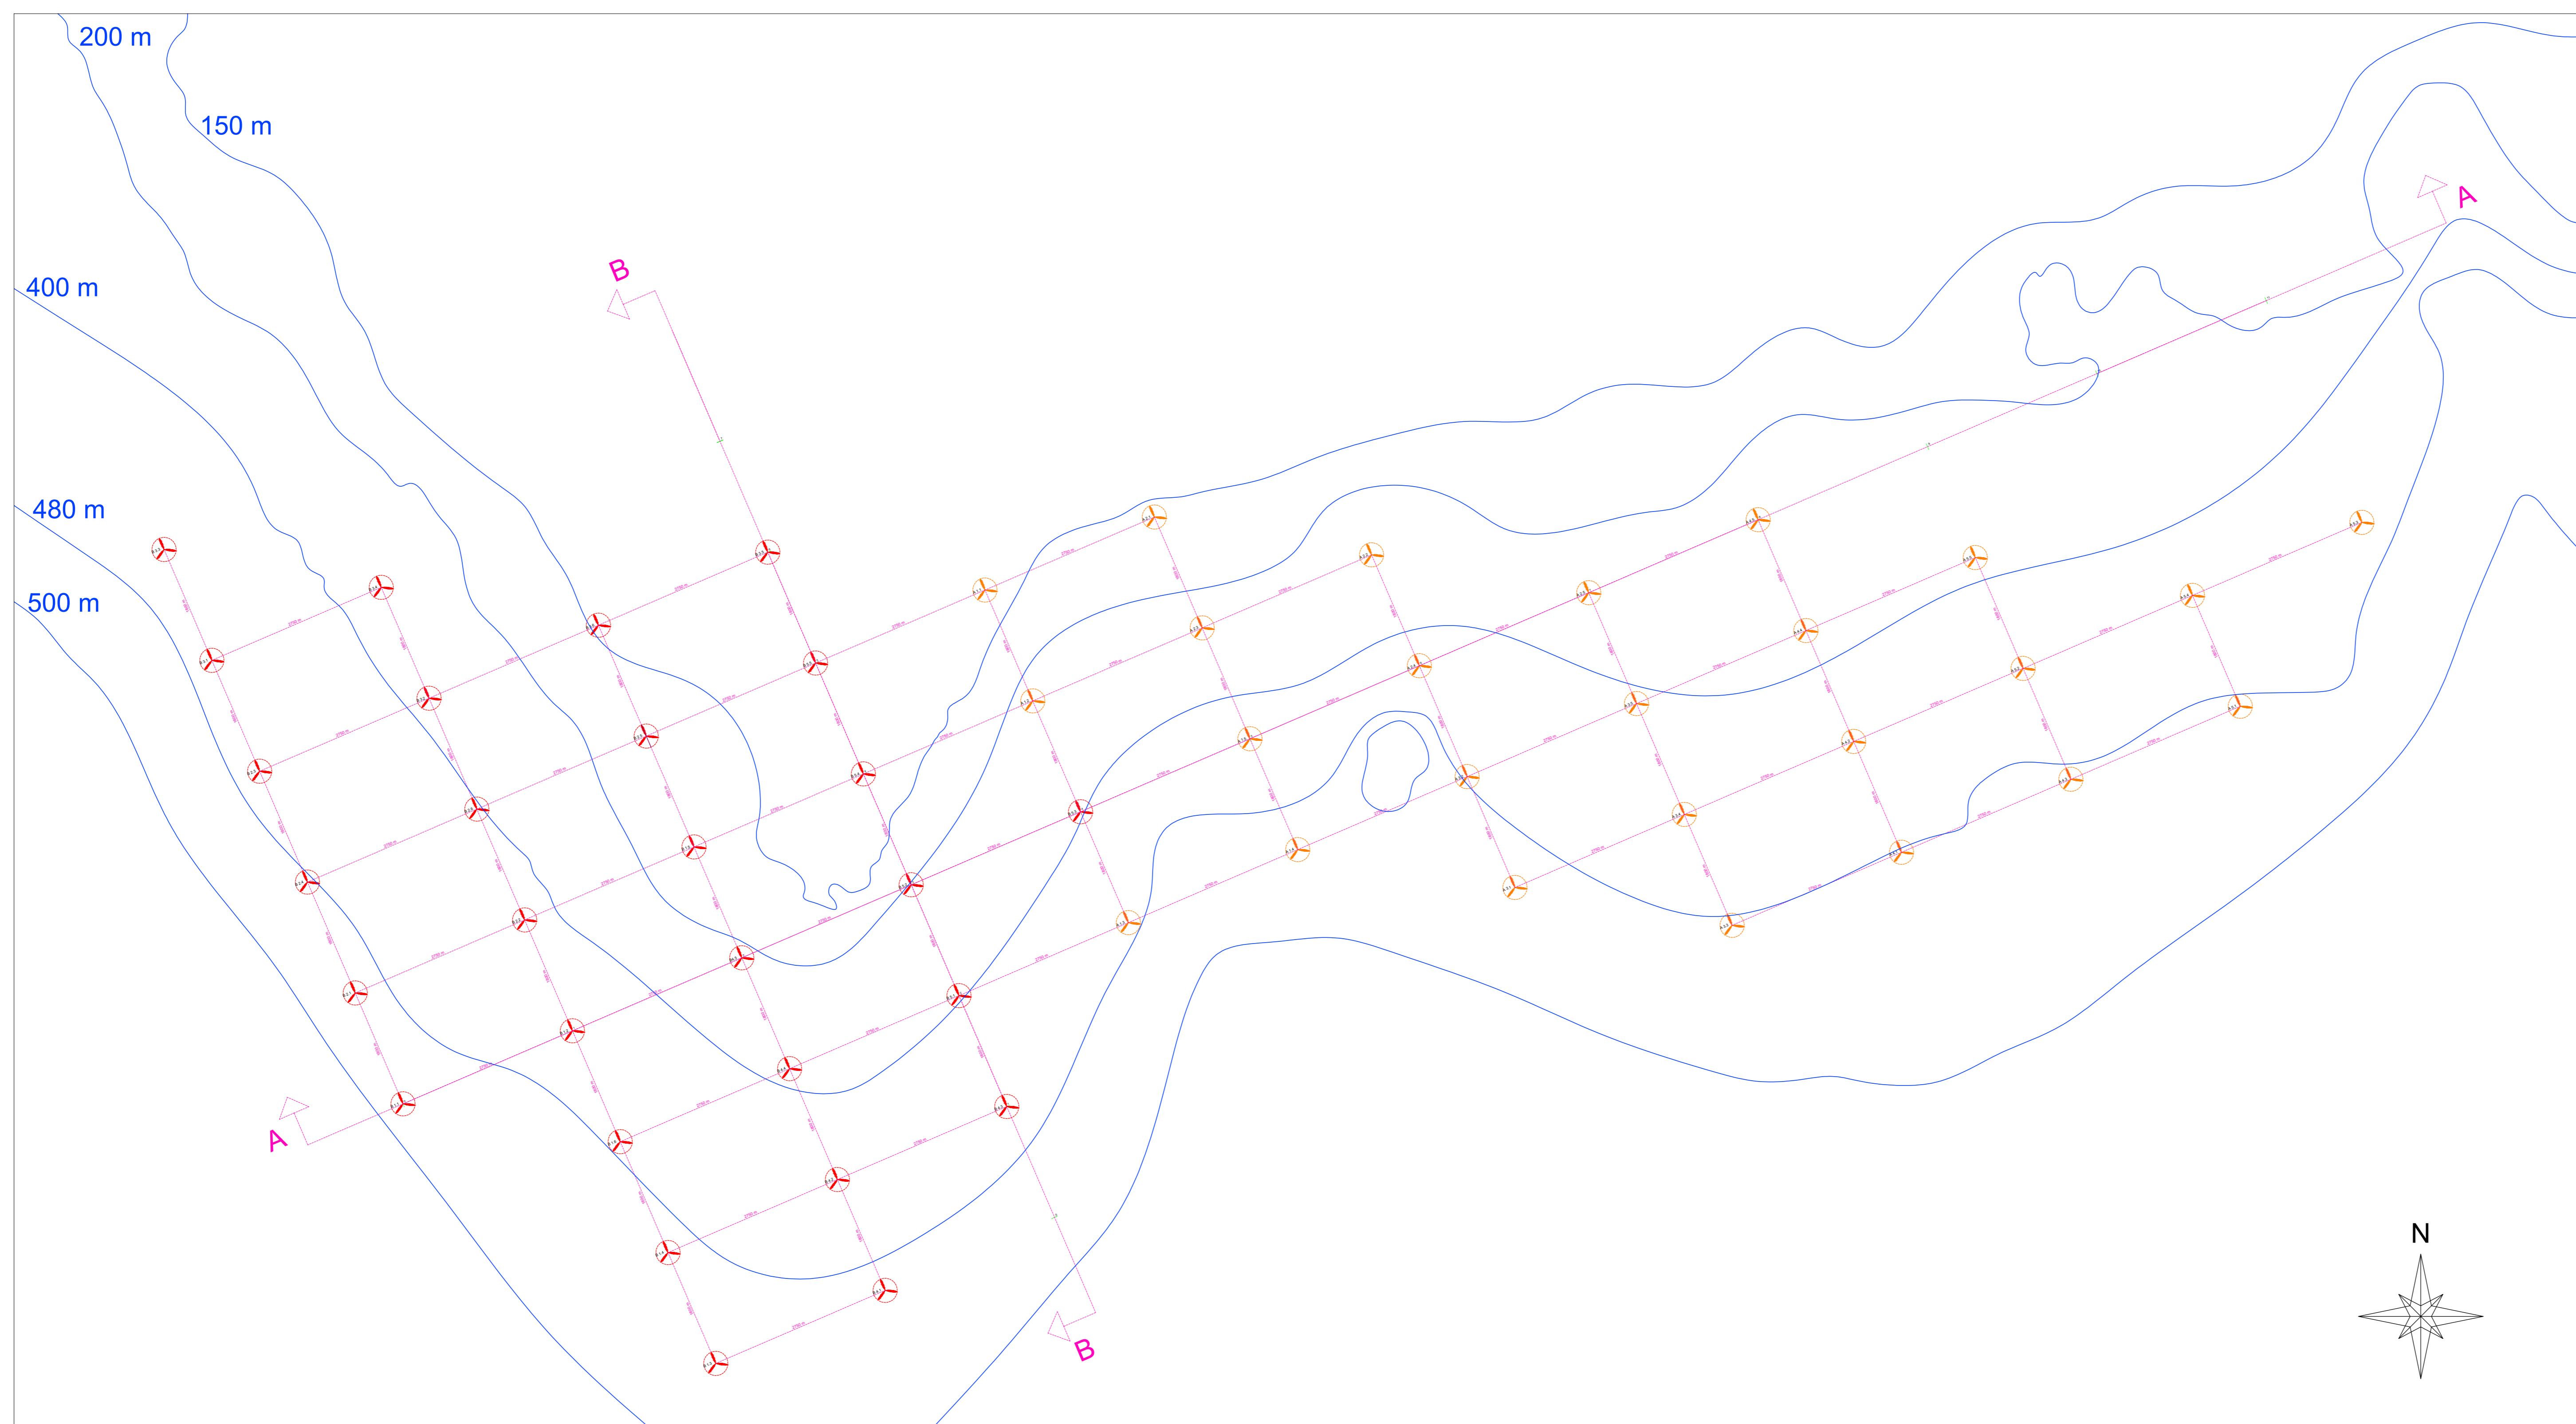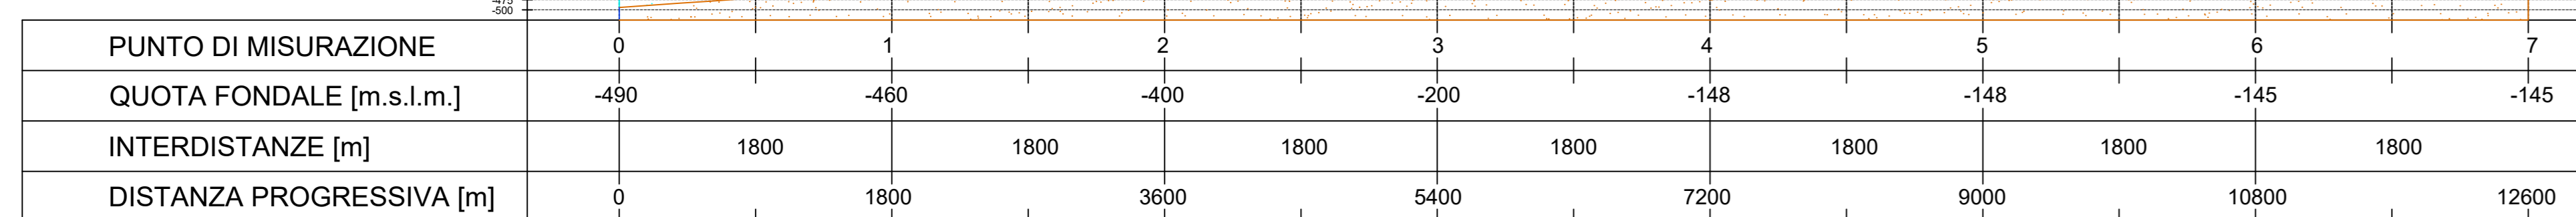

00	03/03/2022	PRIMA EMISSIONE	CPO03	NNO01	SSA
REV.	DATA	DESCRIZIONE	PREPARATO DA	CONTROLLATO DA	APPROVATO DA

PROGETTO	PARCO EOLICO OFFSHORE Progettazione Preliminare PROCEDURA DI SCOPING	
CLIENTE	Nora Ventu S.r.l.	

TITOLO	Parco Eolico Offshore SARDEGNA NORA ENERGIA 1 LAYOUT E SEZIONI TRASVERSALI	
--------	-----------------------------------------------------------------------------------------	--

PREPARATO DA	FIRMA	DATA	No. IDENTIFICATIVO	FOGLIO
CONTROLLATO DA	CPO03	03/03/2022	P0025305-4-SAS-M17	1/1
APPROVATO DA	NNO01	03/03/2022	Codice Doc. CLIENTE:	SCALA
	SSA	03/03/2022	NOME FILE	1:30000
				REVISIONE
				00