



00	31/03/2022	PRIMA EMISSIONE	NN001	OSC02	SSA
REV.	DATA	DESCRIZIONE	PREPARATO DA	CONTROLLATO DA	APPROVATO DA
PROGETTO		PARCO EOLICO OFFSHORE Progettazione Preliminare PROCEDURA DI SCOPING			
CLIENTE		Nora Ventu S.r.l.			
TITOLO					
Parco Eolico Offshore SARDEGNA NORA ENERGIA 1 SCHEMA CABINA DI CONSEGNA UTENTE ON SHORE					
PREPARATO DA	FIRMA	DATA	No. IDENTIFICATIVO:	FOGLIO	
CONTROLLATO DA	OSC02	31/03/2022	P0025305-4-SAS-M18	1/2	
APPROVATO DA	SSA	31/03/2022	Codice Doc. CLIENTE:	SCALA	
			NOME FILE	REVISIONE	
			11025305-4-SAS-M18 - Schema Cabina di Consegna Utente Onshore.dwg	00	

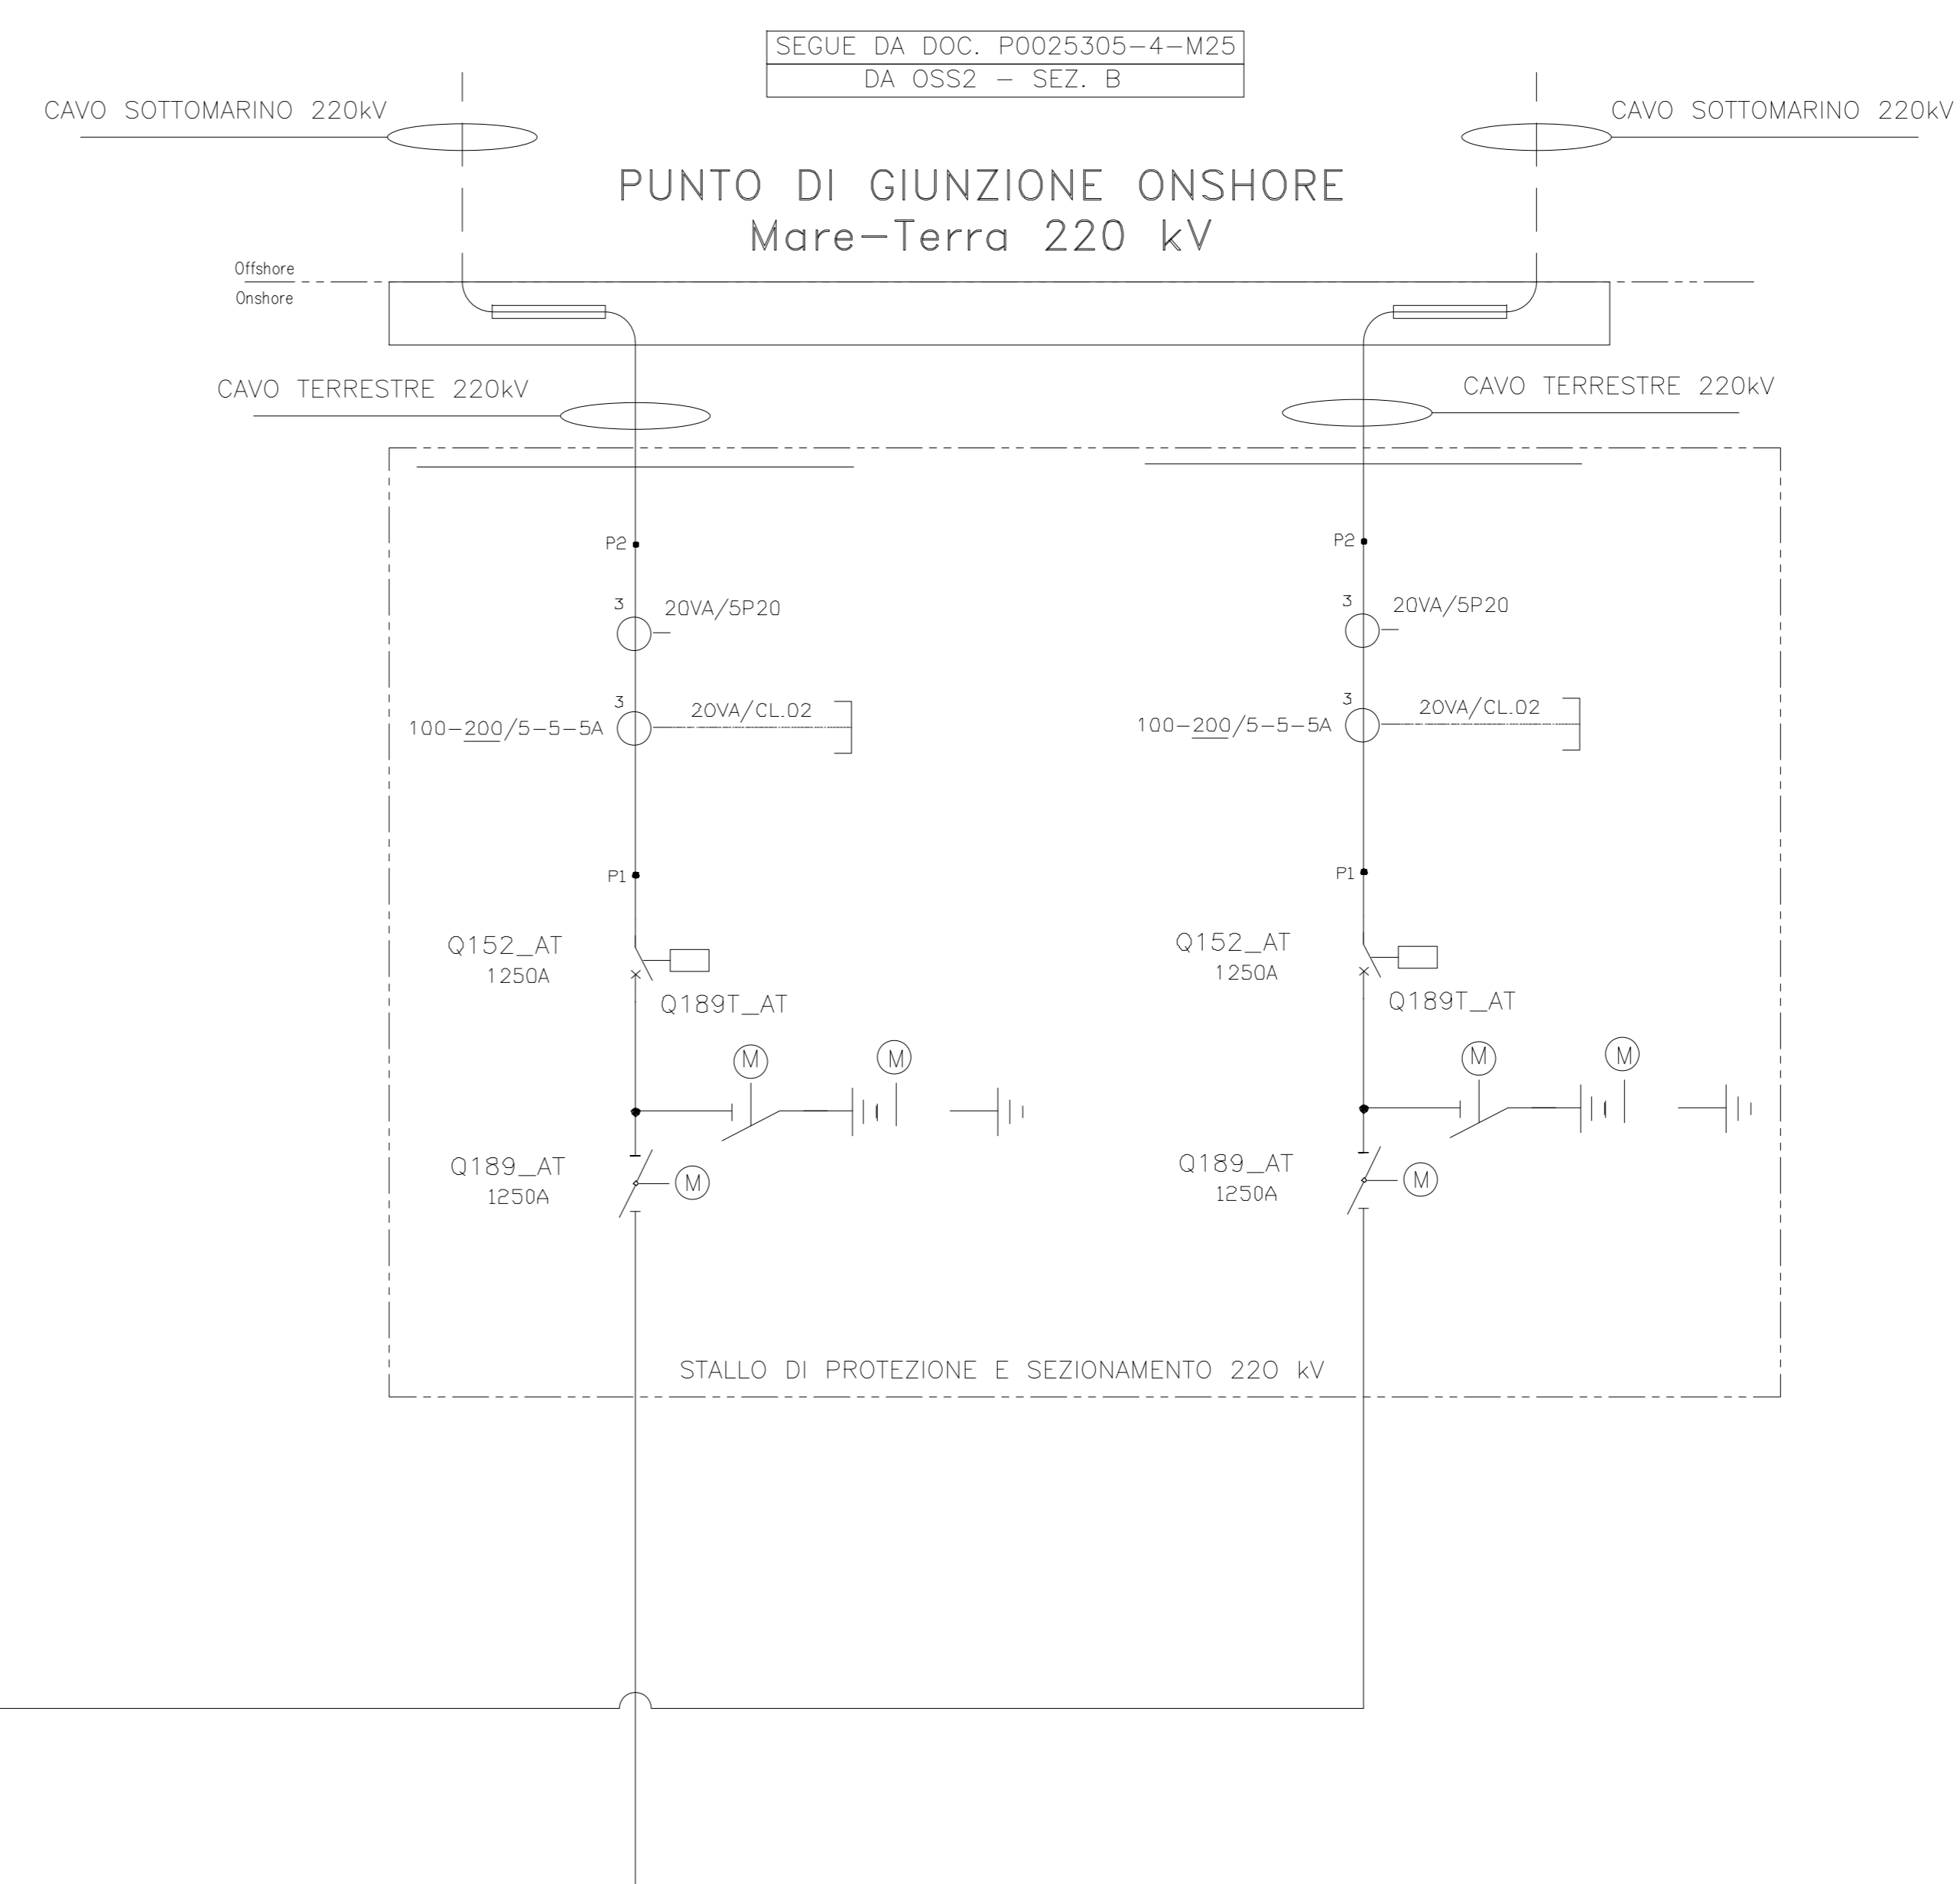

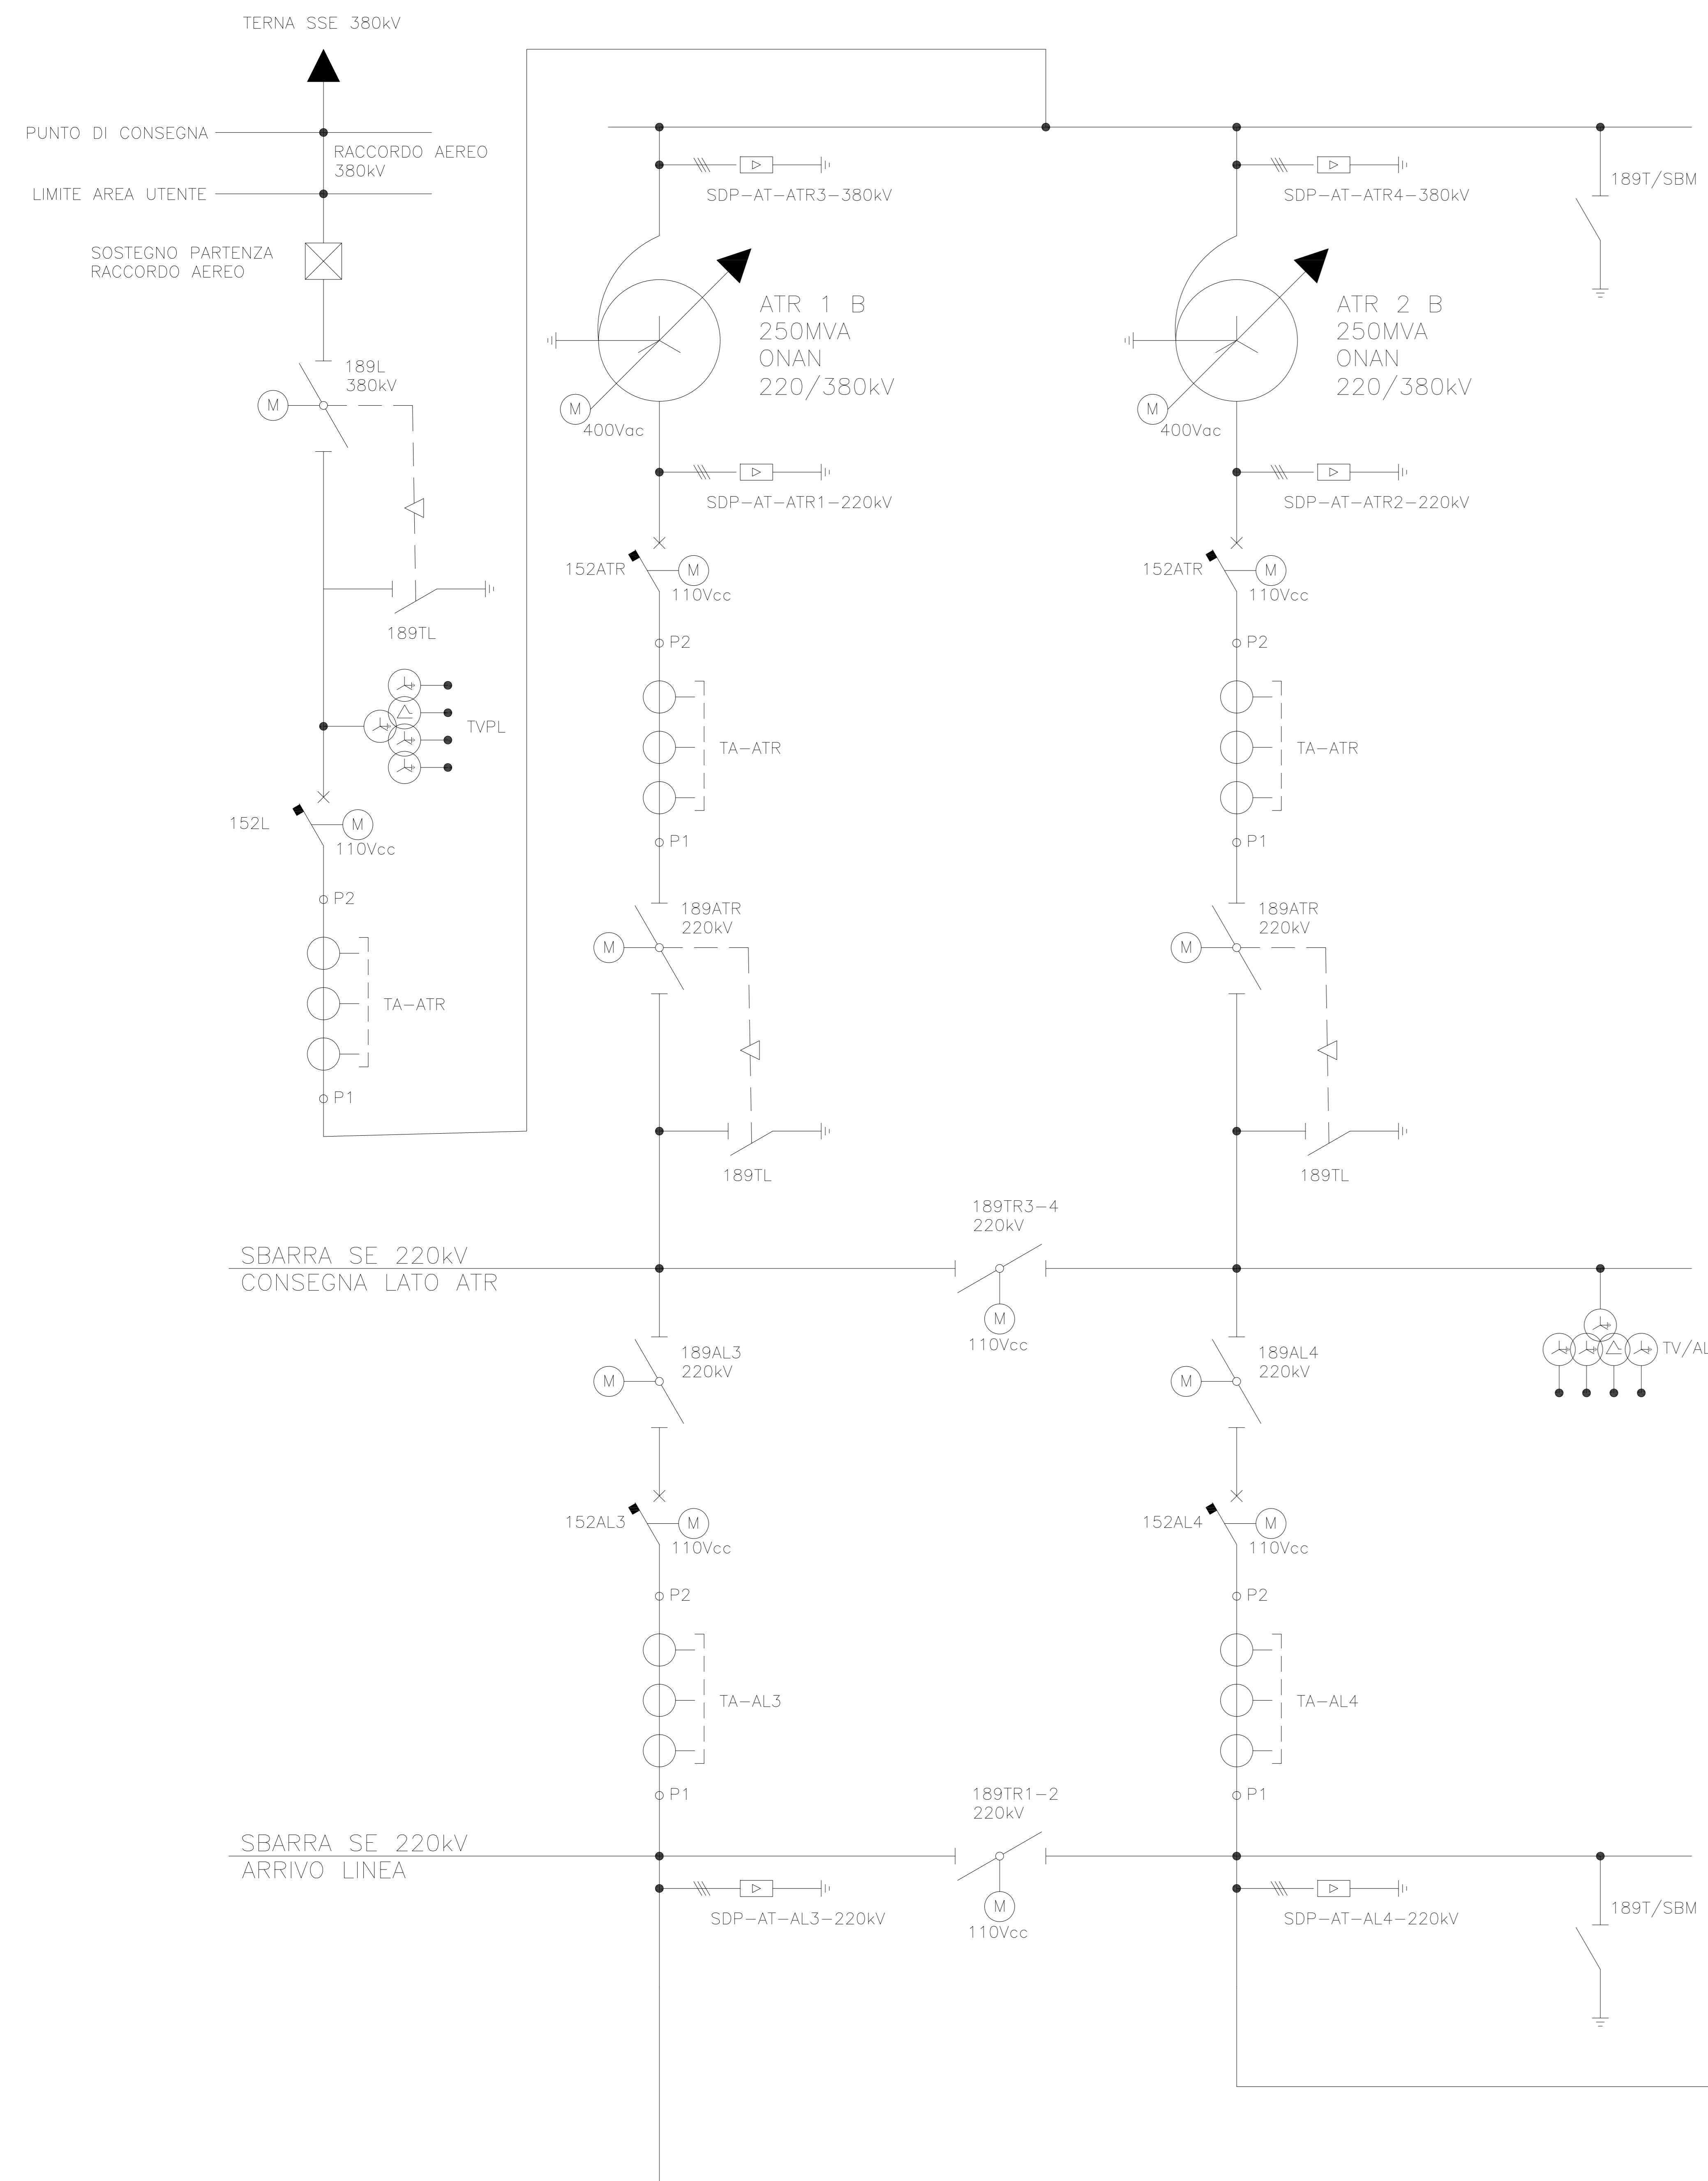

00	31/03/2022	PRIMA EMISSIONE	ANNO01	OSCO2	SSA01
REV.	DATA	DESCRIZIONE	PREPARATO DA	CONTROLLATO DA	APPROVATO DA
PROGETTO		PARCO EOLICO OFFSHORE Progettazione Preliminare PROCEDURA DI SCOPING			
CLIENTE		Nora Ventu S.r.l.			
TITOLO		Parco Eolico Offshore SARDEGNA NORA ENERGIA 1 SCHEMA CABINA DI CONSEGNA UTENTE ON SHORE			
PREPARATO DA	FIRMA	DATA	No. IDENTIFICATIVO:	FOGLIO	
CONTROLLATO DA	OSC02	31/03/2022	P0025305-4-SAS-M18	2/2	
APPROVATO DA	SSA01	31/03/2022	Codice Doc. CLIENTE:	SCALA	
			NOME FILE	REVISIONE	
			170225-045418 - Schema Cabina di Consegna Utente Onshore.dwg	00	

