
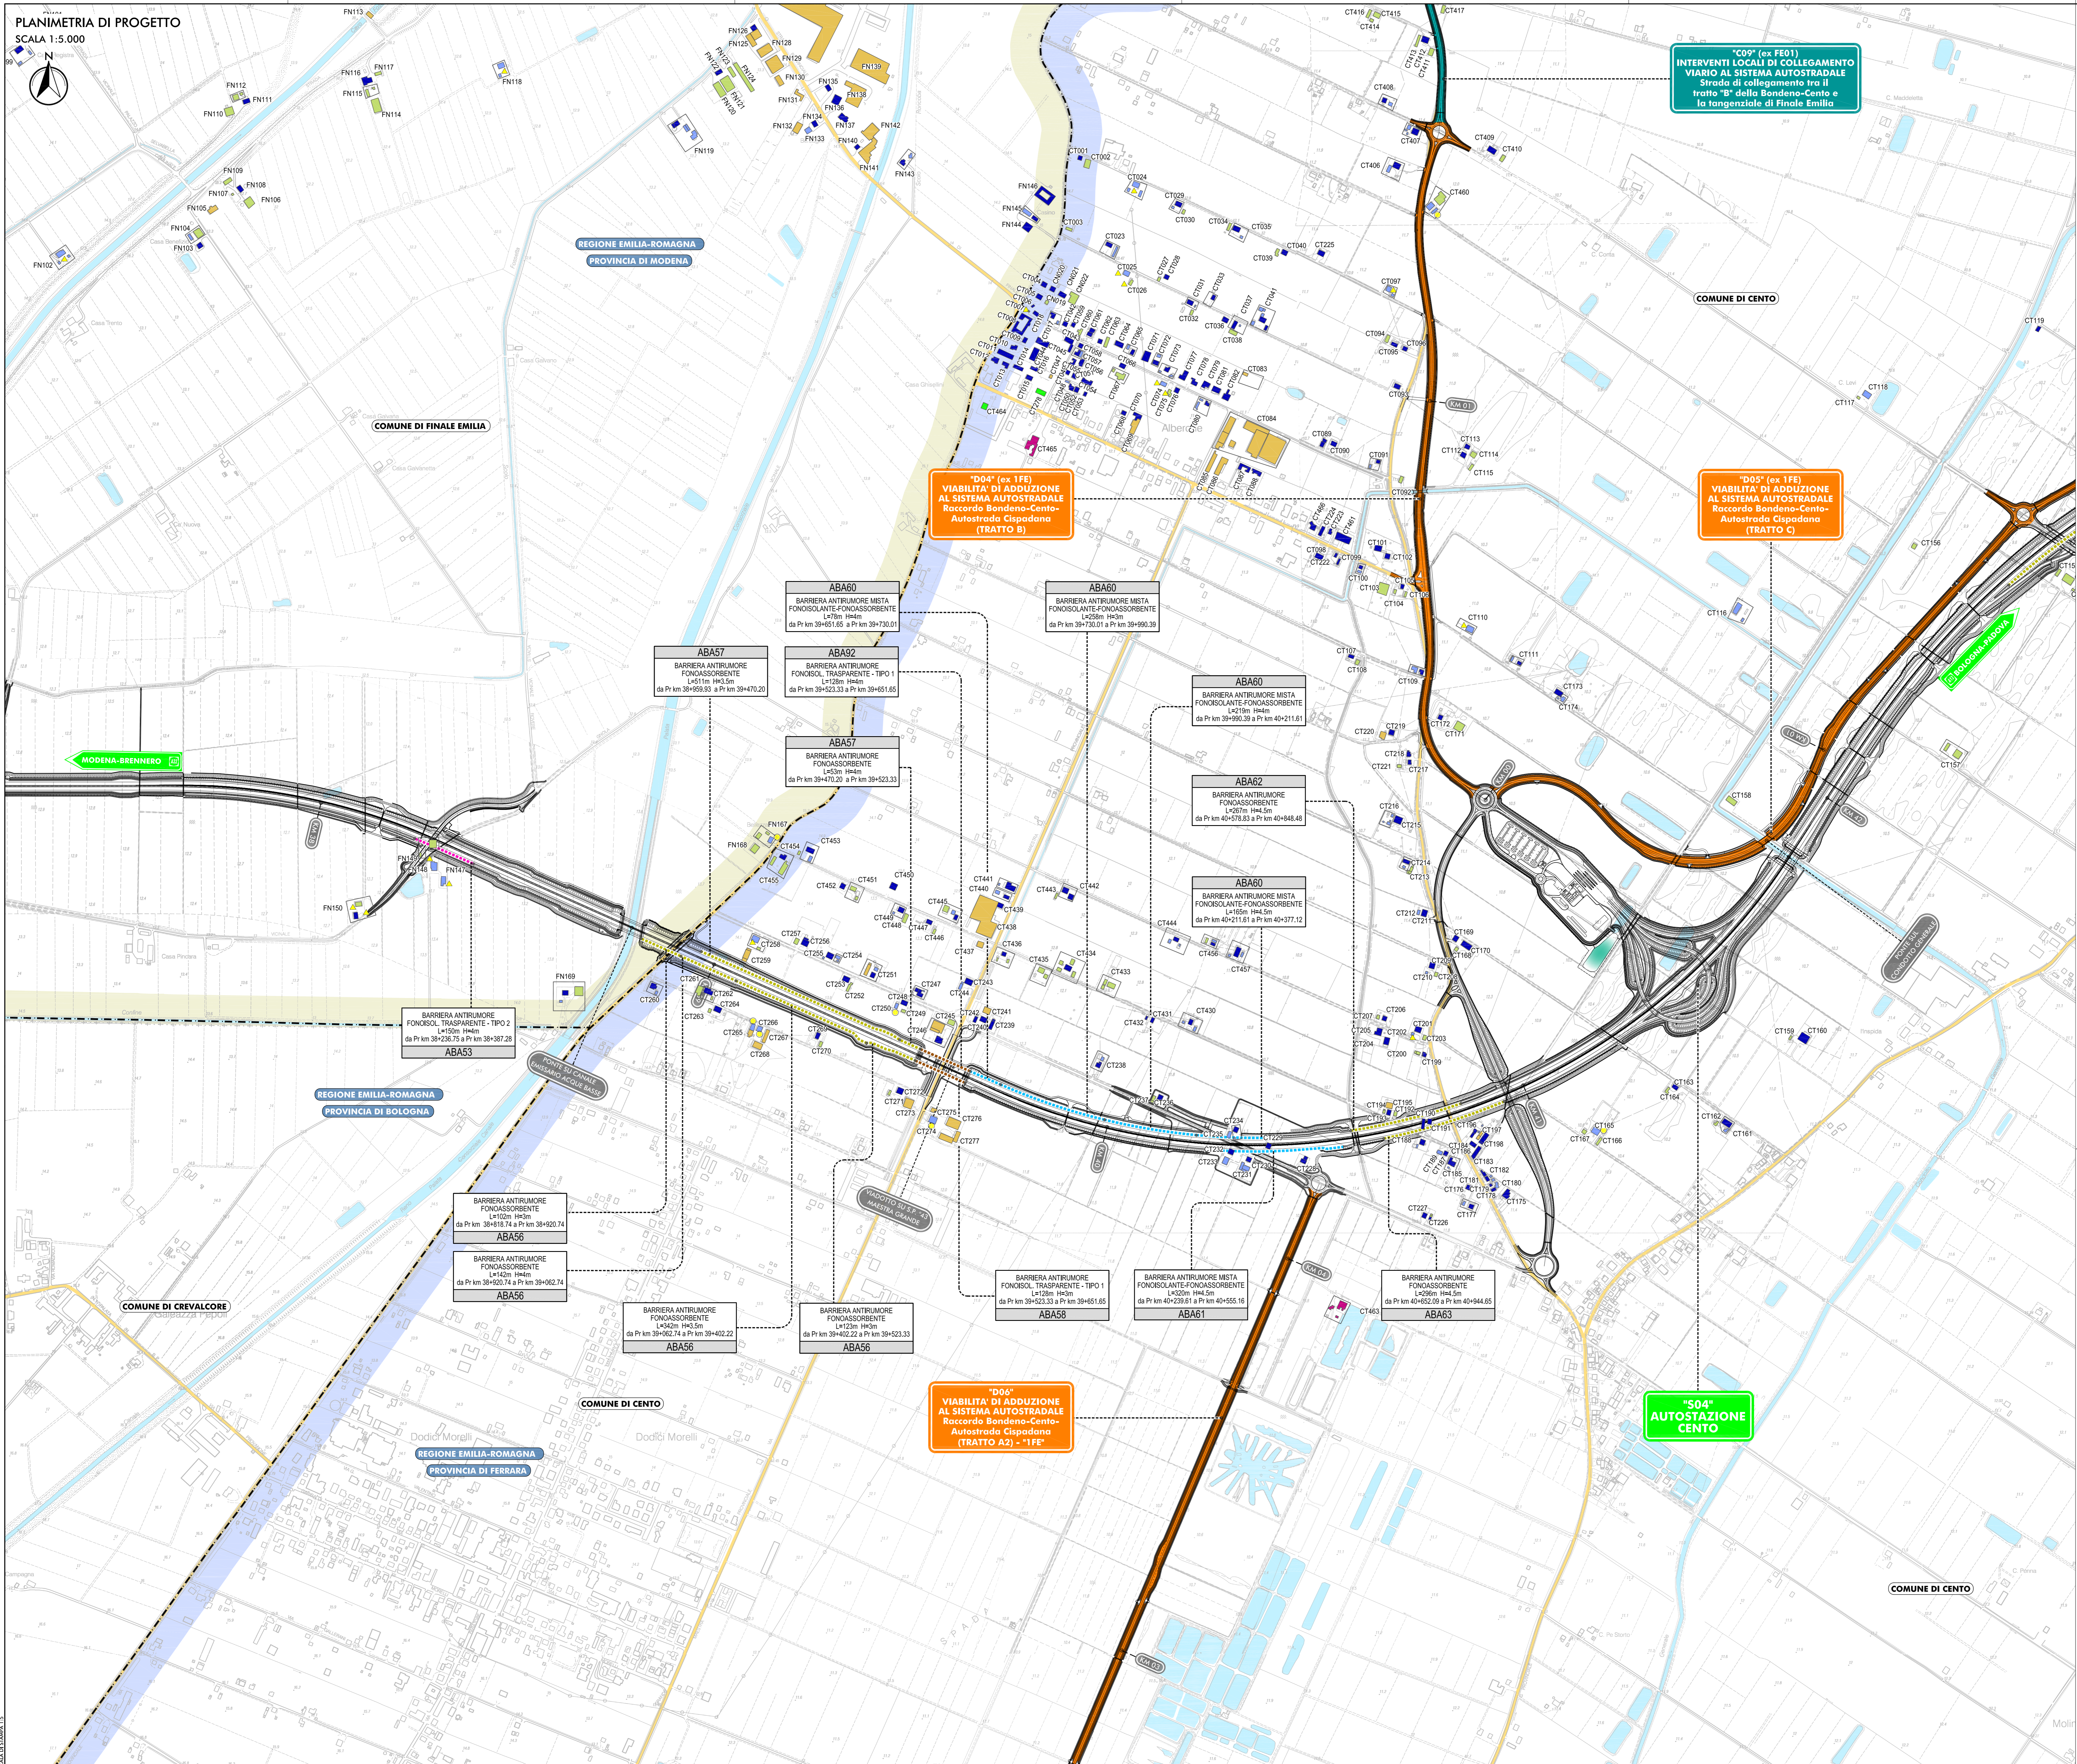


PLANIMETRIA DI PROGETTO
SCALA 1:5.000

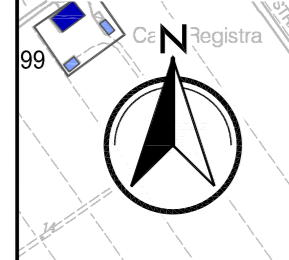

LEGENDA

TERRITORIO

- CONFINI REGIONALI
- CONFINI PROVINCIALI
- CONFINI COMUNALI
- COMUNE DI FINALE EMILIA
- COMUNE DI CENTO
- CORSI D'ACQUA E PRESENZE IDROGRAFICHE PRINCIPALI

INFRASTRUTTURE ESISTENTI

- AUTOSTRADE
- FERROVIE
- STRADE STATALI
- STRADE PROVINCIALI

INFRASTRUTTURE DI PROGETTO

- TRACCIATO AUTOSTRADALE DI PROGETTO
- INTERVENTI LOCALI DI COLLEGAMENTO VIARIO AL SISTEMA AUTOSTRADALE
- VIABILITA' DI ADDUZIONE AL SISTEMA AUTOSTRADALE

RICETTORI

- RICETTORE A DESTINAZIONE PRODUTTIVA/COMMERCIALE/TERTIARIO
- RICETTORE A DESTINAZIONE AGRICOLA
- RICETTORE SENSIBILE (SCUOLE, OSPEDALI, CASE DI CURA E RIFUGI)
- RICETTORE SPECIALISTICO PARTICOLARE
- RICETTORE A DESTINAZIONE RESIDENZIALE ABITATO
- RICETTORE A DESTINAZIONE RESIDENZIALE NON ABITATO
- RICETTORE DISABITATO
- RICETTORE INAGIBILE

PROTEZIONI ANTIFONICHE

- BARRIERA ANTRIMUORE MISTA FONOSOLANTE-FONOSSORBENTE
- BARRIERA ANTRIMUORE FONOSOLANTE-TRASPARRENTE - TIPO 1
- BARRIERA ANTRIMUORE FONOSOLANTE-TRASPARRENTE - TIPO 2
- BARRIERA ANTRIMUORE FONOSSORBENTE

PROTEZIONI IDENTIFICATIVE

- TIPOLOGIA
- LOCALIZZAZIONE
- DIMENSIONAMENTO

LABORATORI DI RIFERIMENTO

- PD_0_000_0MA00_0_AC_RG_01_A RELAZIONE DI IMPATTO ACUSTICO
- PD_0_000_0MA00_0_AC_SH_01-04_A CENSIMENTO DEI RICETTORI - SCHEDE
- PD_0_000_0MA00_0_AC_CC_01-14_A CARTA CON LOCALIZZAZIONE DEI RICETTORI

IL CONCESSIONARIO

Regione Emilia-Romagna

ARC

AUTOSTRADA REGIONALE CISPADANA

AUTOSTRADA REGIONALE CISPADANA DAL CASELLO DI REGGIOLO-ROLO SULLA A22 AL CASELLO DI FERRARA SUD SULLA A13

CODICE C.U.P. 831800000000

PROGETTO DEFINITIVO

ASSE AUTOSTRADALE (COMPRESIVO DEGLI INTERVENTI LOCALI DI COLLEGAMENTO VIARIO AL SISTEMA AUTOSTRADALE) MITIGAZIONI AMBIENTALI STUDIO ACUSTICO

PLANIMETRIE DI LOCALIZZAZIONE DEGLI INTERVENTI DI MITIGAZIONE ACUSTICA TAV. 9/14

RESPONSABILE INTEGRAZIONE PRESTAZIONI SPECIALISTICHE

Ingeg. Emilio Sassi

Albo Ingeg. 34885/1991 n° 945

CONCESSIONARIO

Autosole Regionale

L. Modonutti

TECNICO RESPONSABILE STUDIO ACUSTICO

Ing. Roberto Basso

Albo Ingeg. 34885/1991 n° 945

REDAZIONE: GHIRETTI BECCARELLI SALSATI

CONTROLLI: GHIRETTI BECCARELLI SALSATI

17.04.2012 EMISSIONE

REDAZIONE: GHIRETTI BECCARELLI SALSATI

CONTROLLI: GHIRETTI BECCARELLI SALSATI

APPROVAZIONE: GHIRETTI BECCARELLI SALSATI

17.04.2012

IDENTIFICAZIONE ELABORATO

REV. DATA DESCRIZIONE

37/48

MAGGIO 2012

SCALA 1:5.000