

Renexia
SOCIETÀ PER AZIONI SOGGETTA ALL'ATTIVITÀ DI DIREZIONE E COORDINAMENTO DI TOTO HOLDING S.P.A.
VIALE ABRUZZO 410 - 80100 CHIETI (CH) ITALY

PROGETTO DEFINITIVO
prima edizione: febbraio 2022







PROGETTAZIONE: **Engeo**
ARCHITETTURA E PAESAGGIO: **Engeo**

IMPIANTI ELETTRICI: ing. Roberto DI MONTE
GEOLOGIA: geol. Pietro PEPE
ACUSTICA: ing. Francesco PAPEO
ARCHEOLOGIA: dr.ssa arch.let. Domenica CARRASSO
STUDIO PEDO-AGRONOMICO: dr. for. Sara MASHANGILO
ASPETTI FAUNISTICI: dott. nat. Fabio MASTROPASQUA

PO.AMB. INTERVENTI DI COMPENSAZIONE E VALORIZZAZIONE
AMB.5 Interventi per la compensazione ambientale - scala 1:50.000, 1:500, 1:500

interventi per la compensazione ambientale

Ambito	Finalità	Interventi	Estensione
1 strada asfalto Ovile Nazionale	riqualificazione e valorizzazione asfalto e percorsi	pavimentazione con terra stabilizzata;	ca. 1.500
2 querceta	vegetazione e fruizione paesaggico-ambientale	piantumazione fusti arborei (2-3 metri alti); formazione di un nuovo ambito di vegetazione;	ca. 4,1
3 arbusteto	potenziamento area naturale esistente	creazione di un'area per la sosta e la fruizione; piantumazione di specie arboree ed arbustive adatte;	ca. 25
4 canale riforma	riqualificazione area naturale esistente	piantumazione di specie arboree ed arbustive ripariali;	ca. 5,2

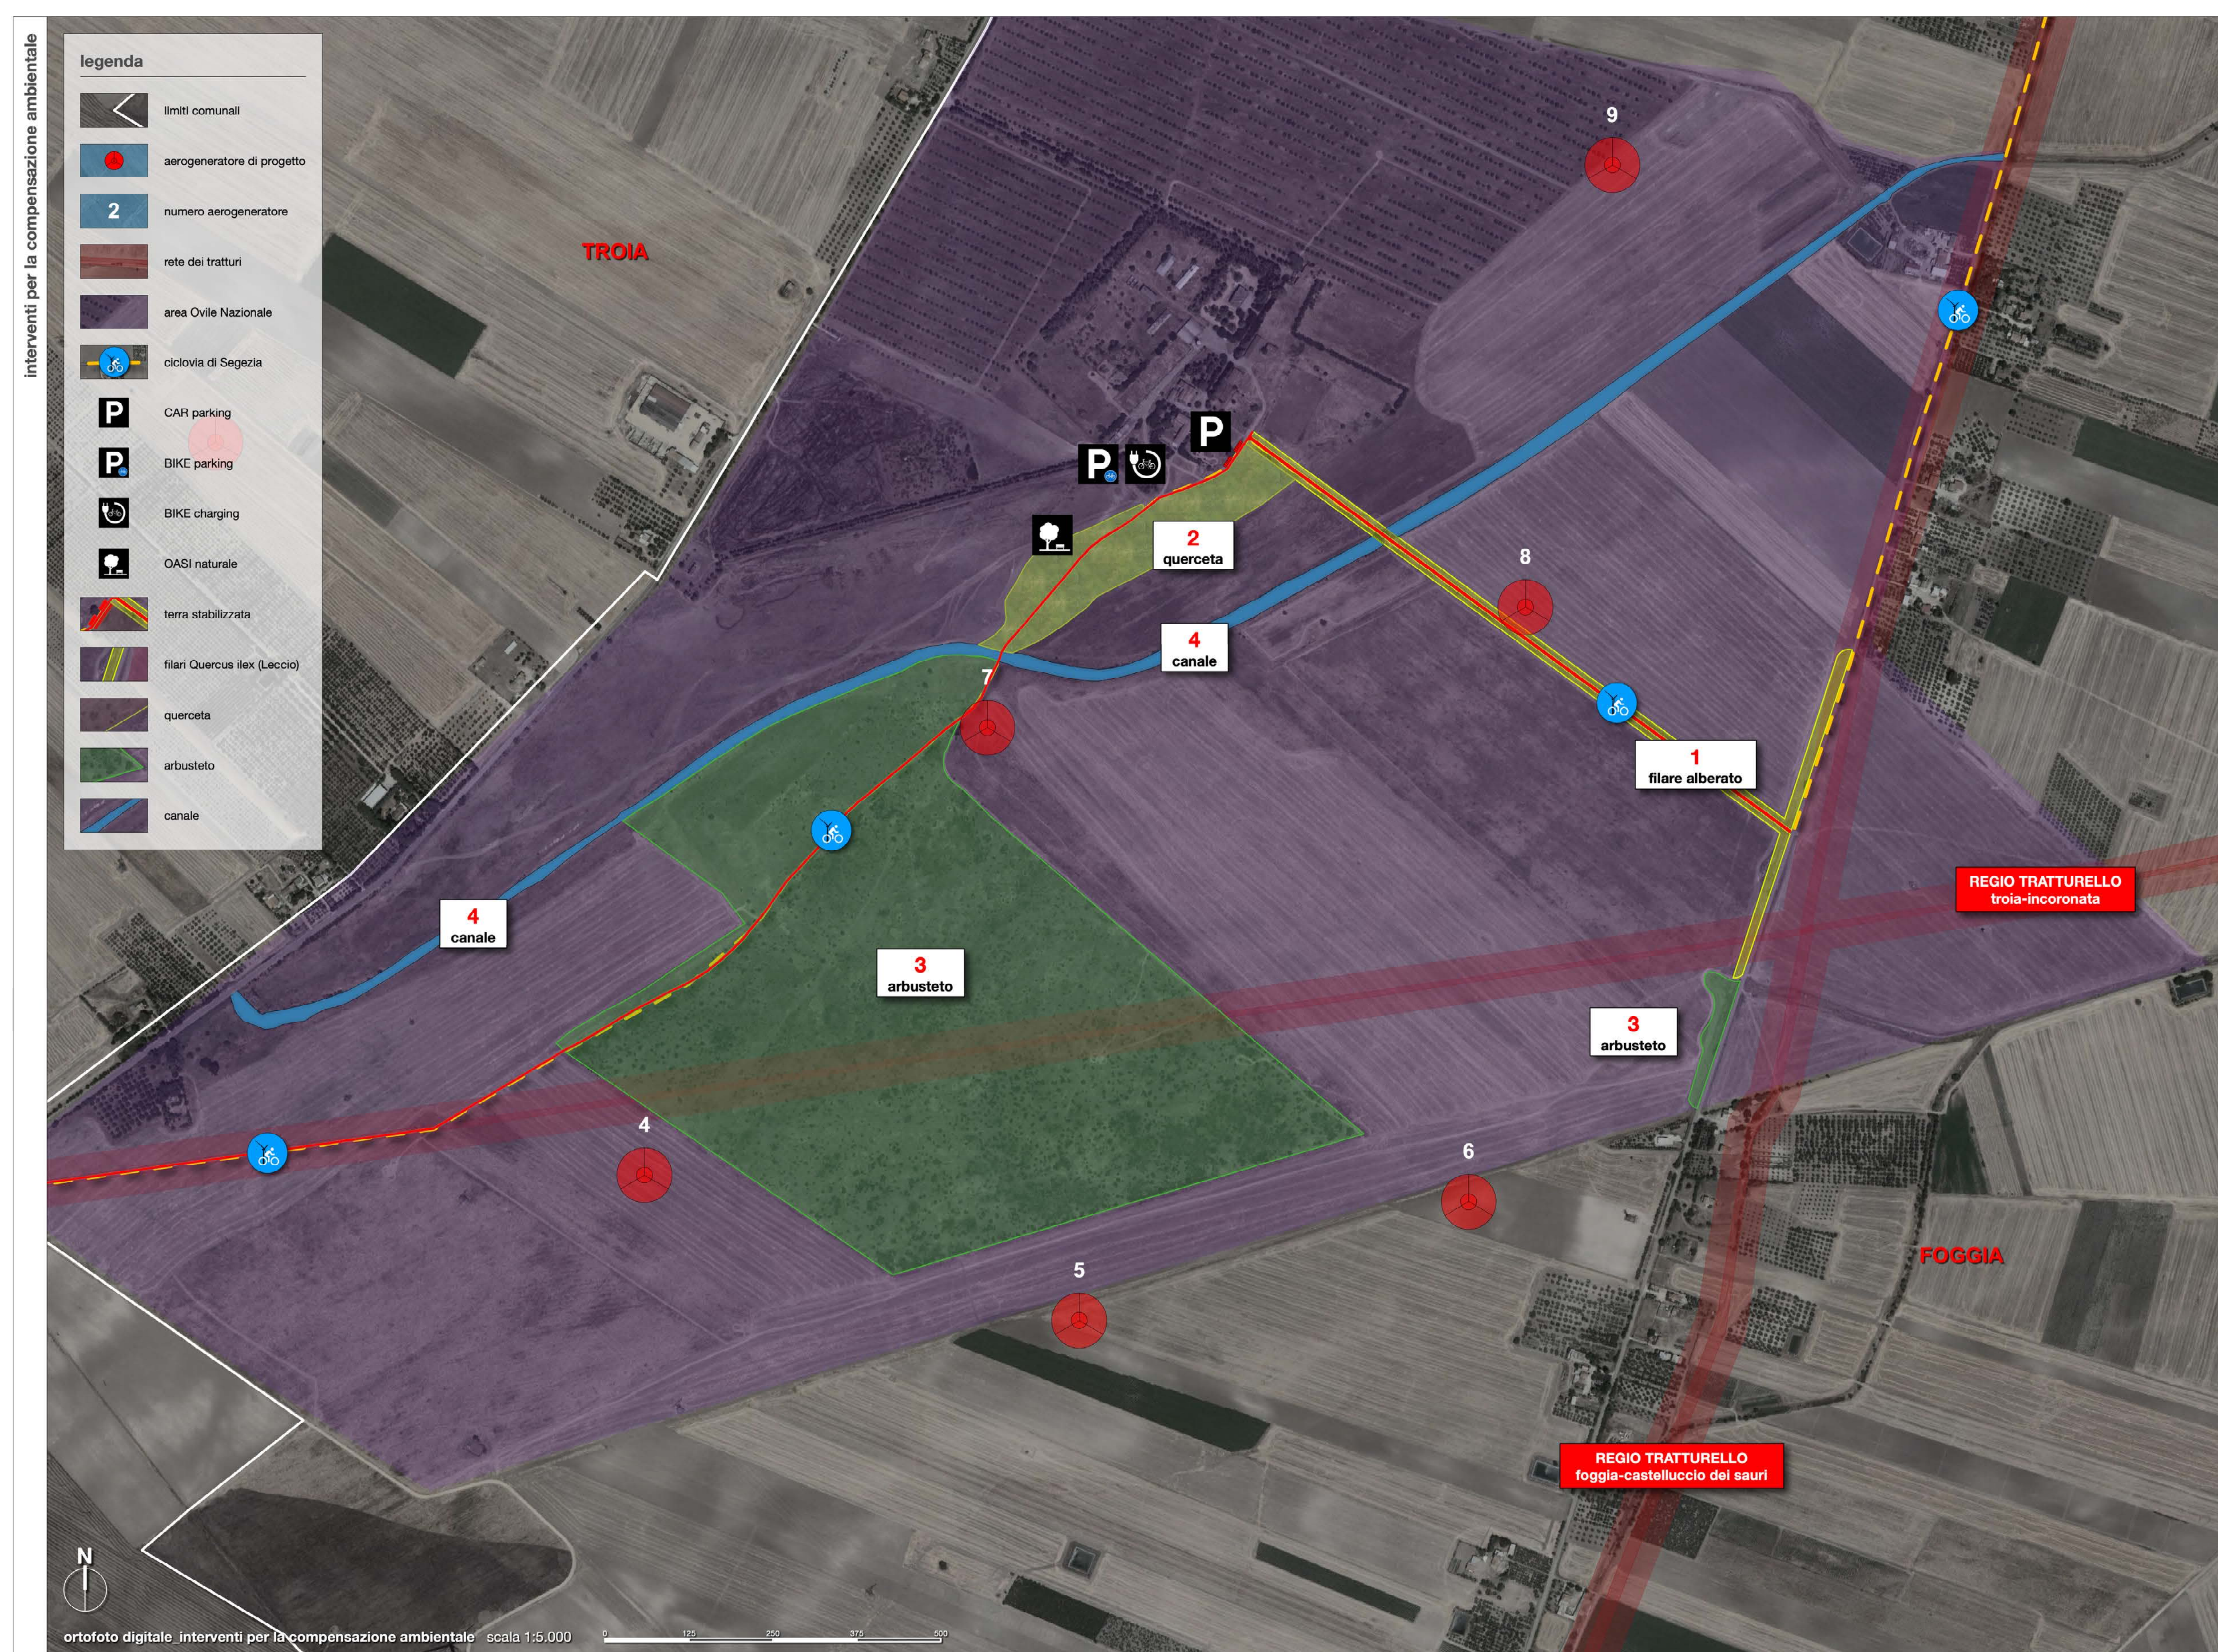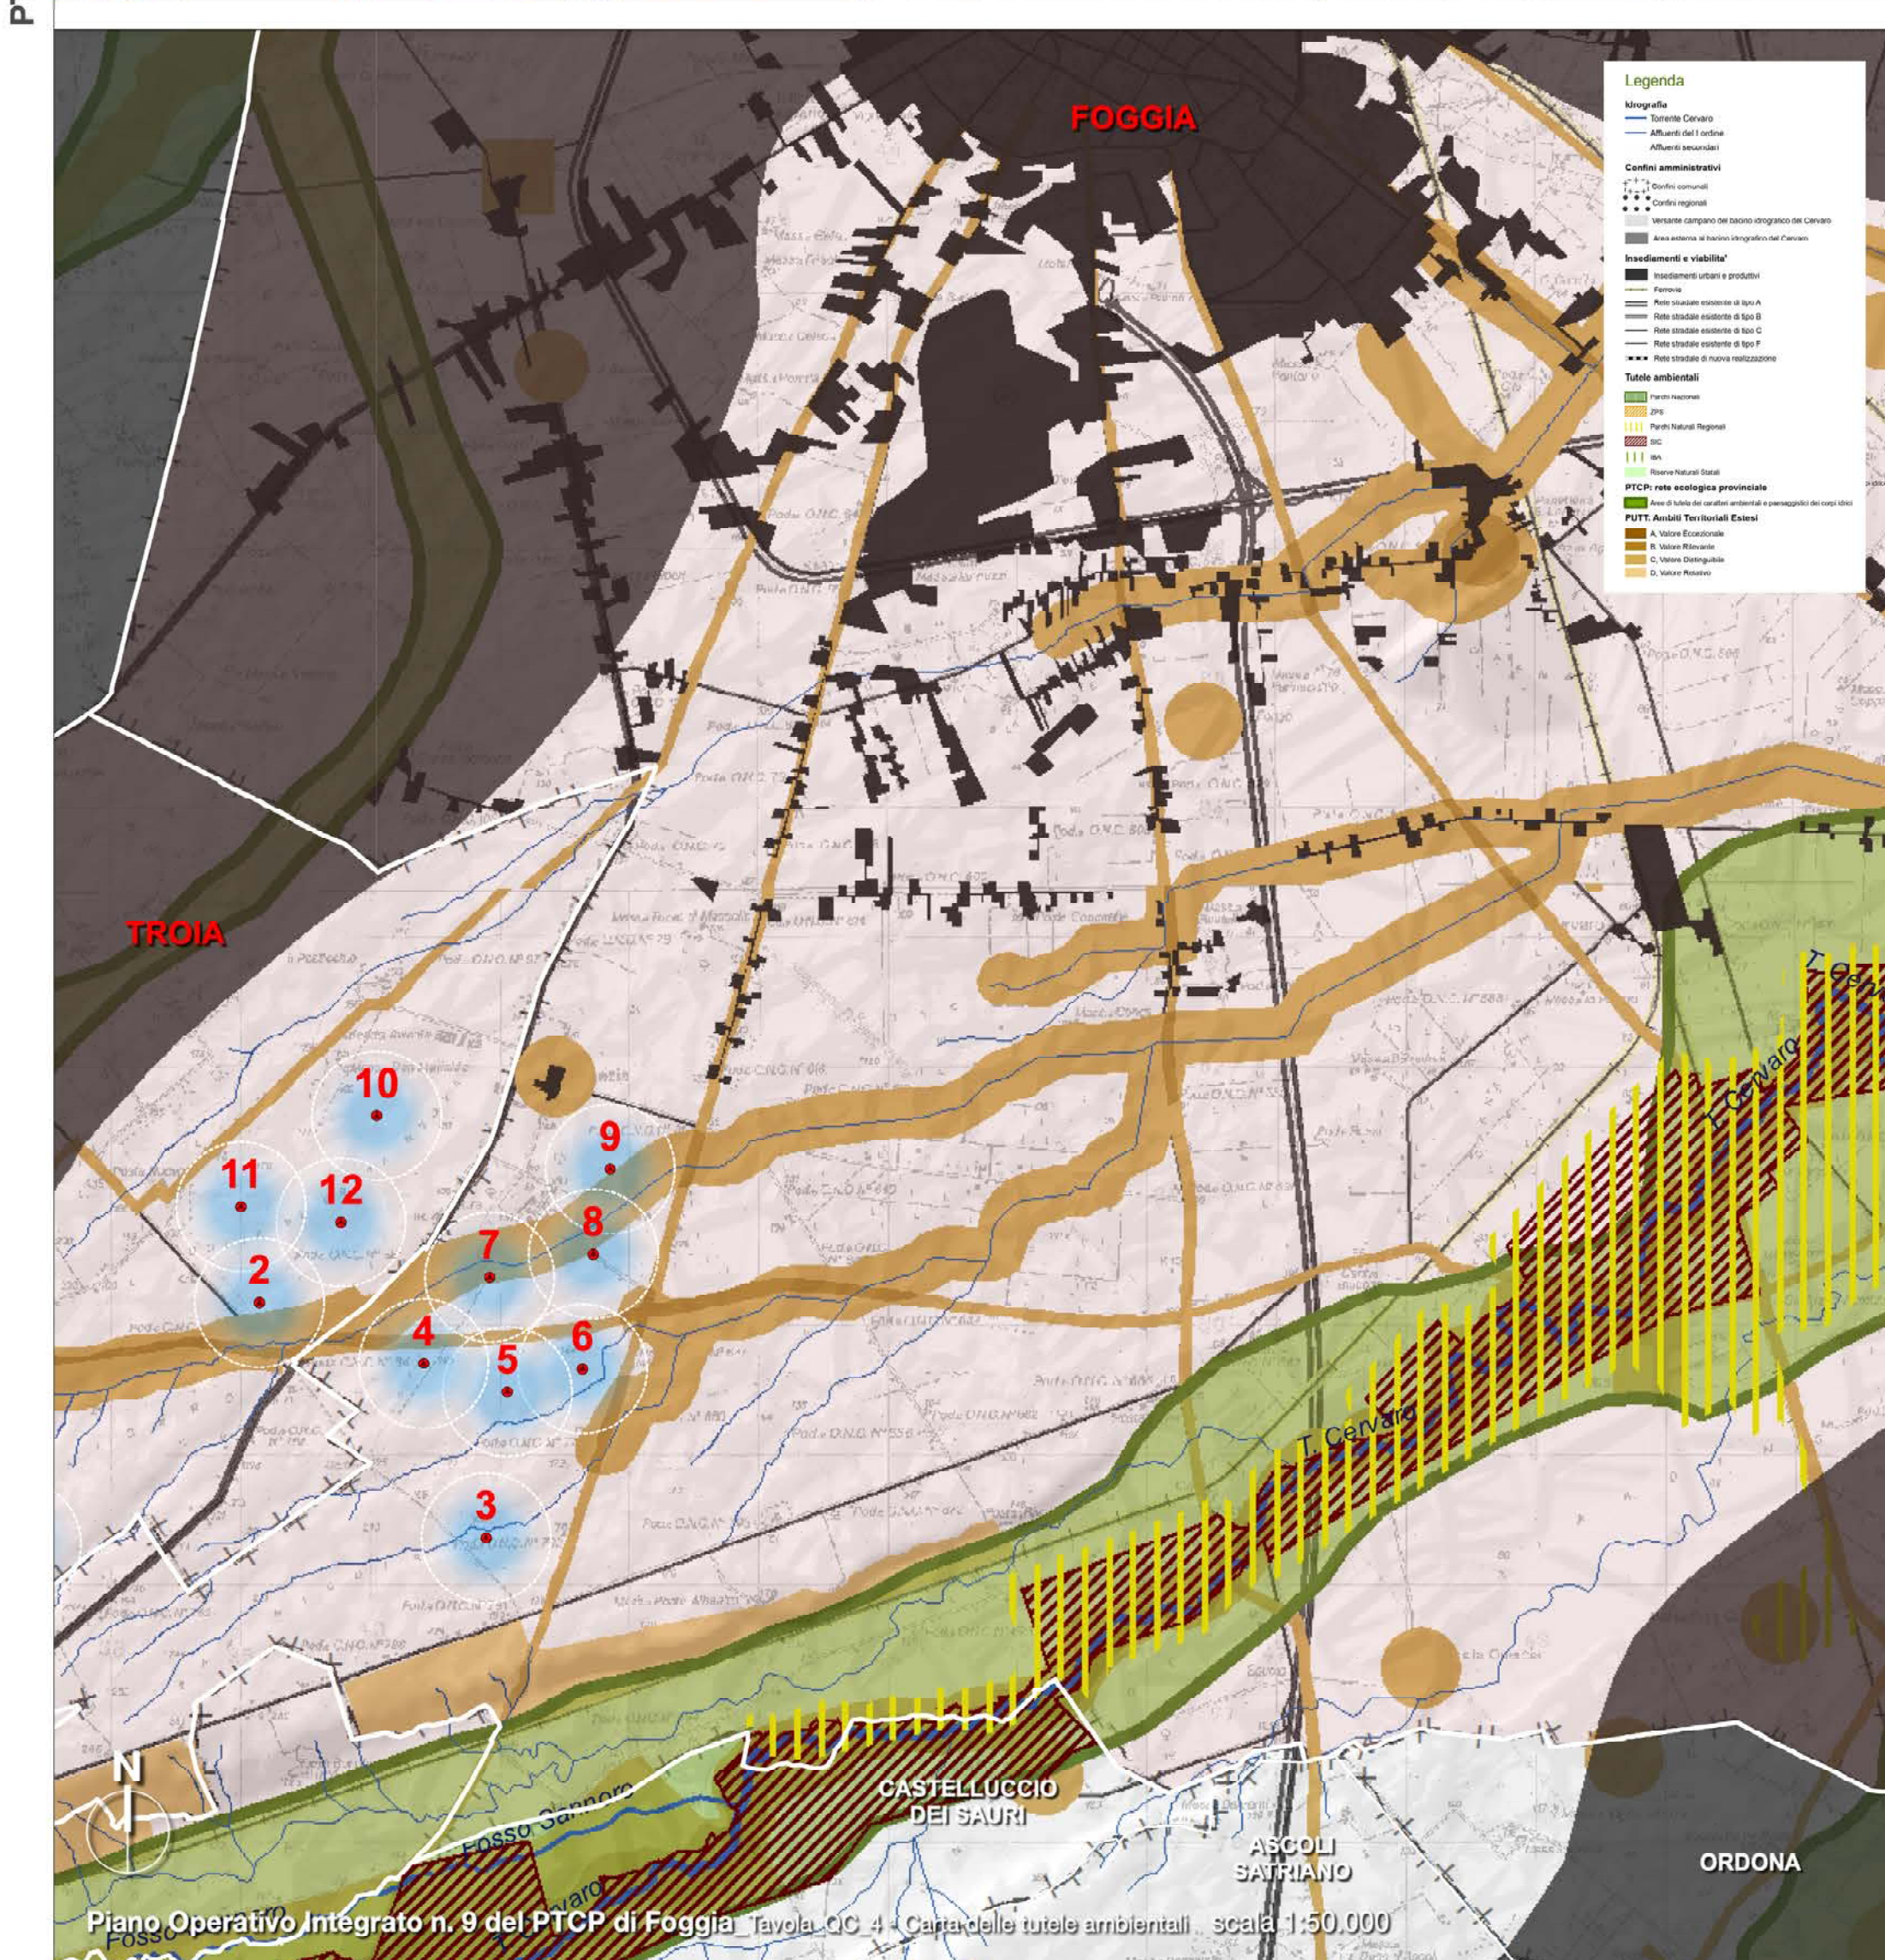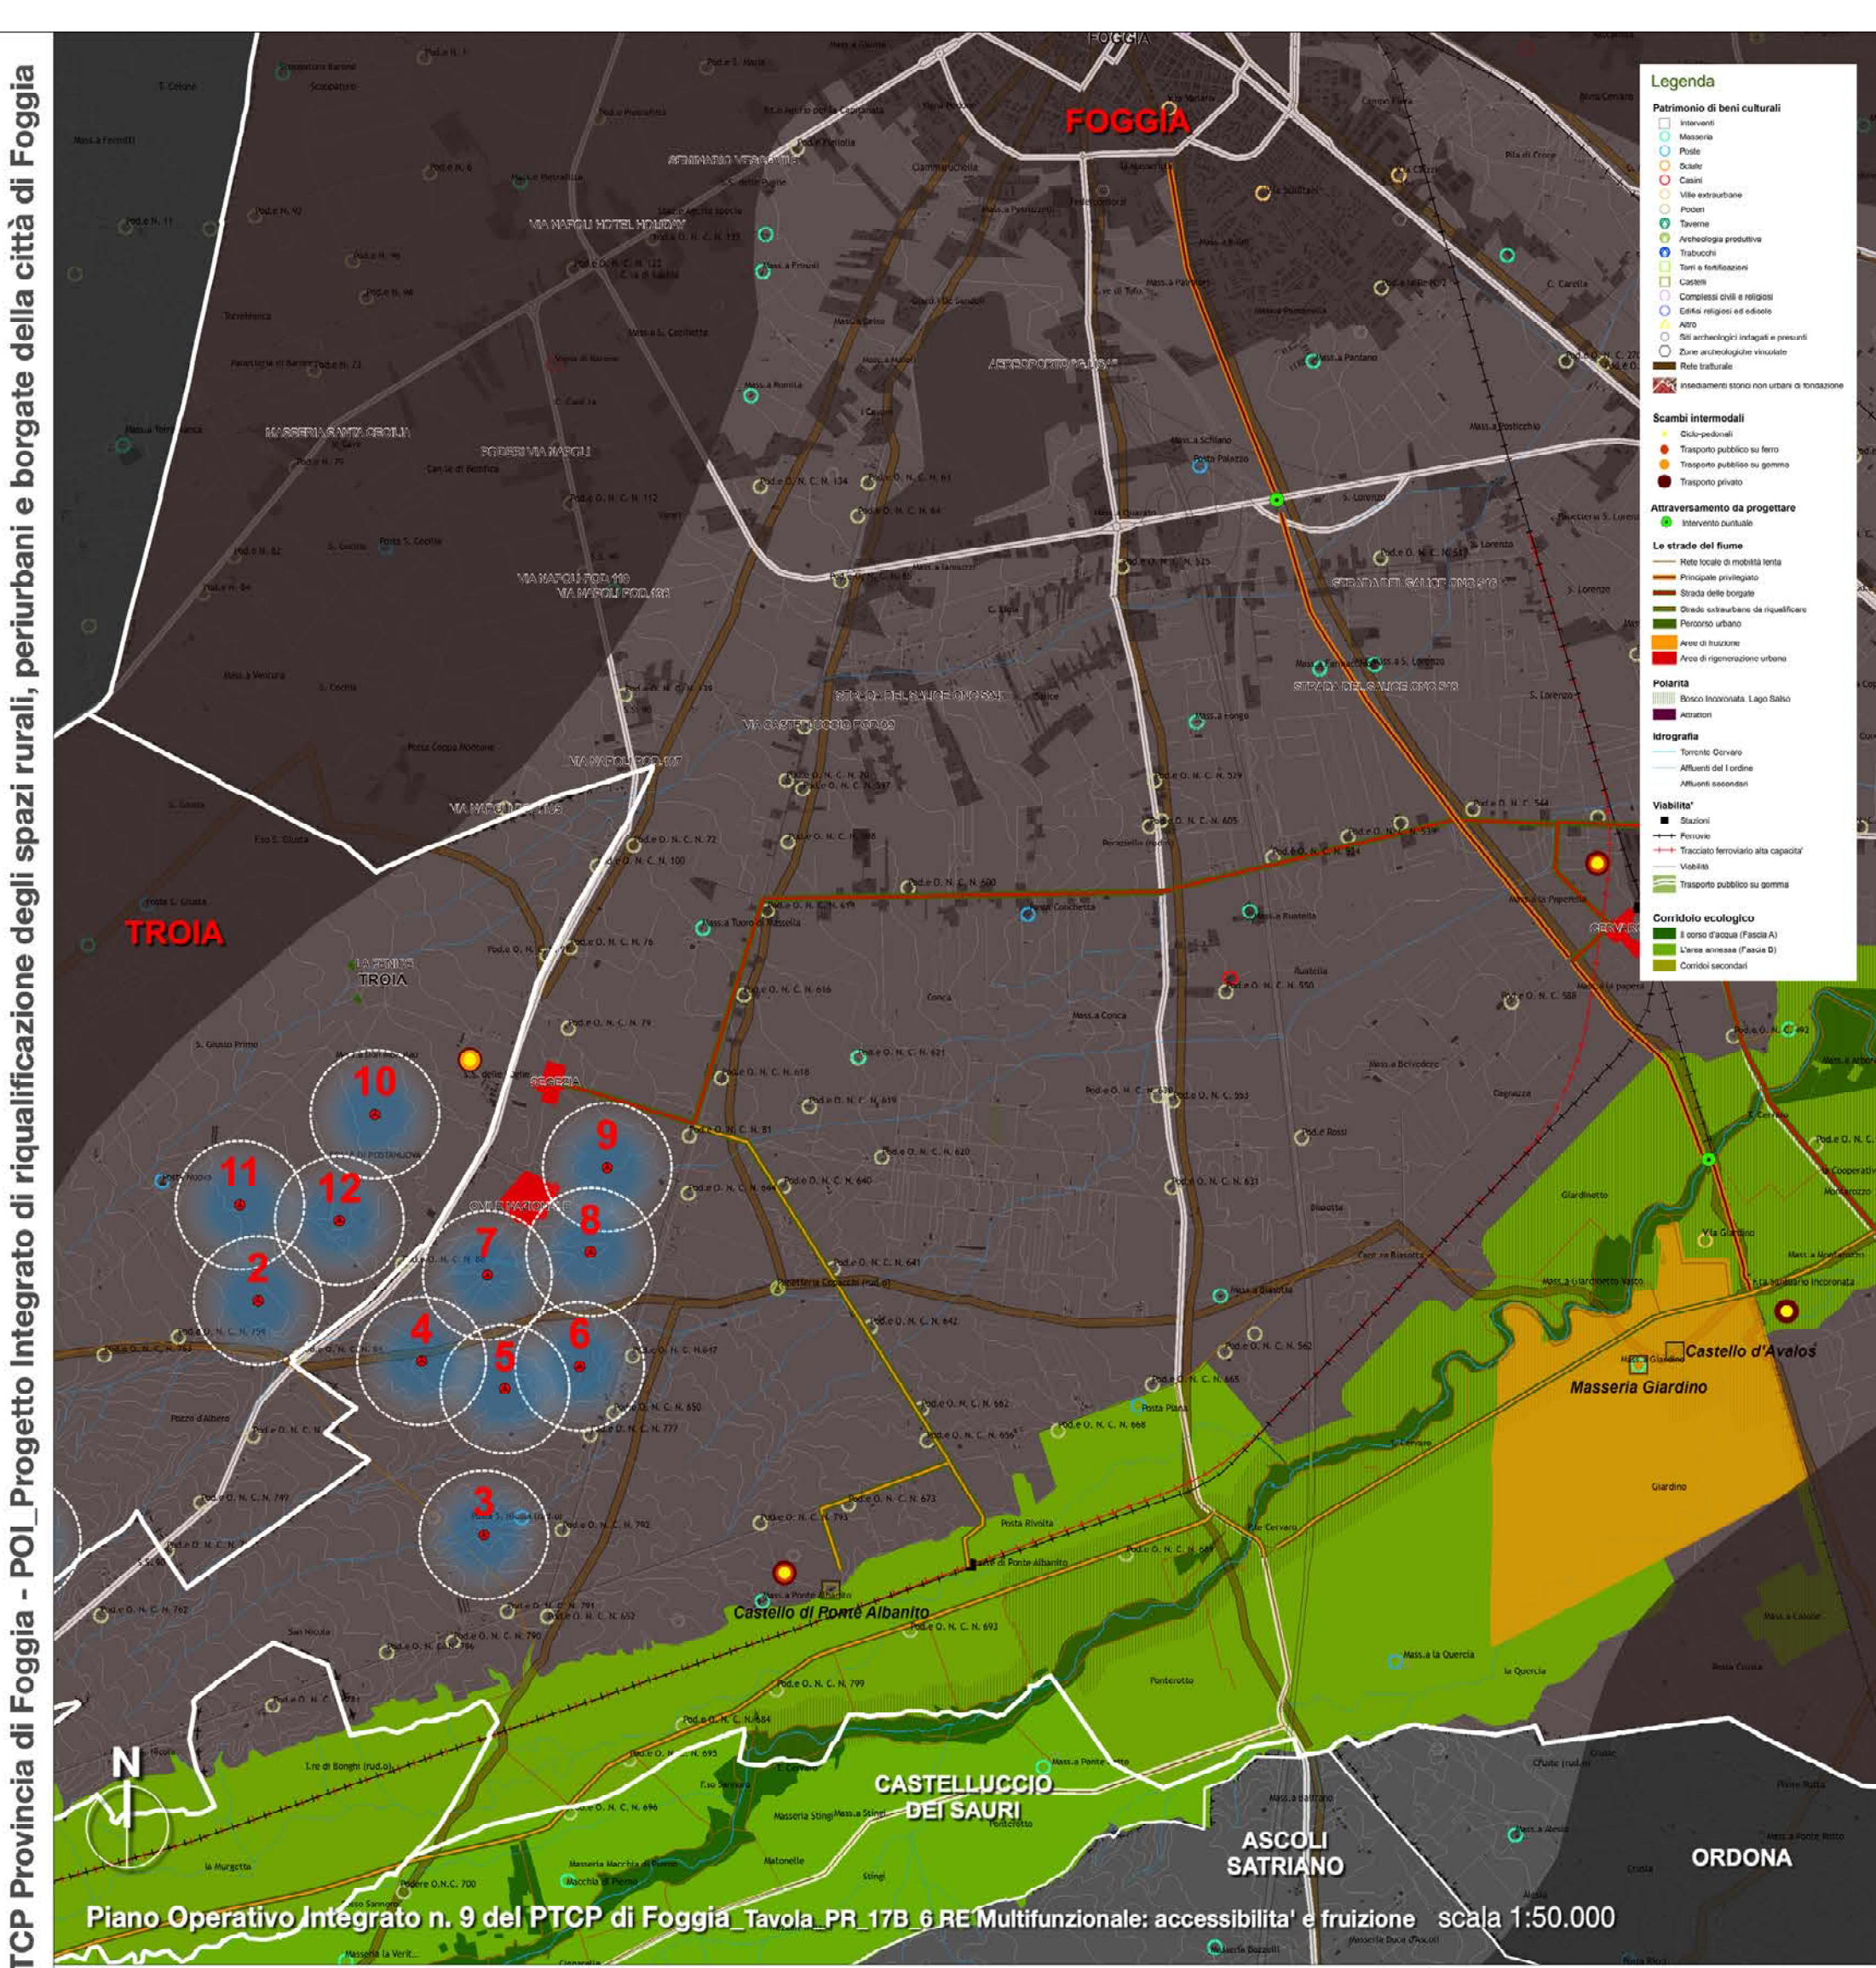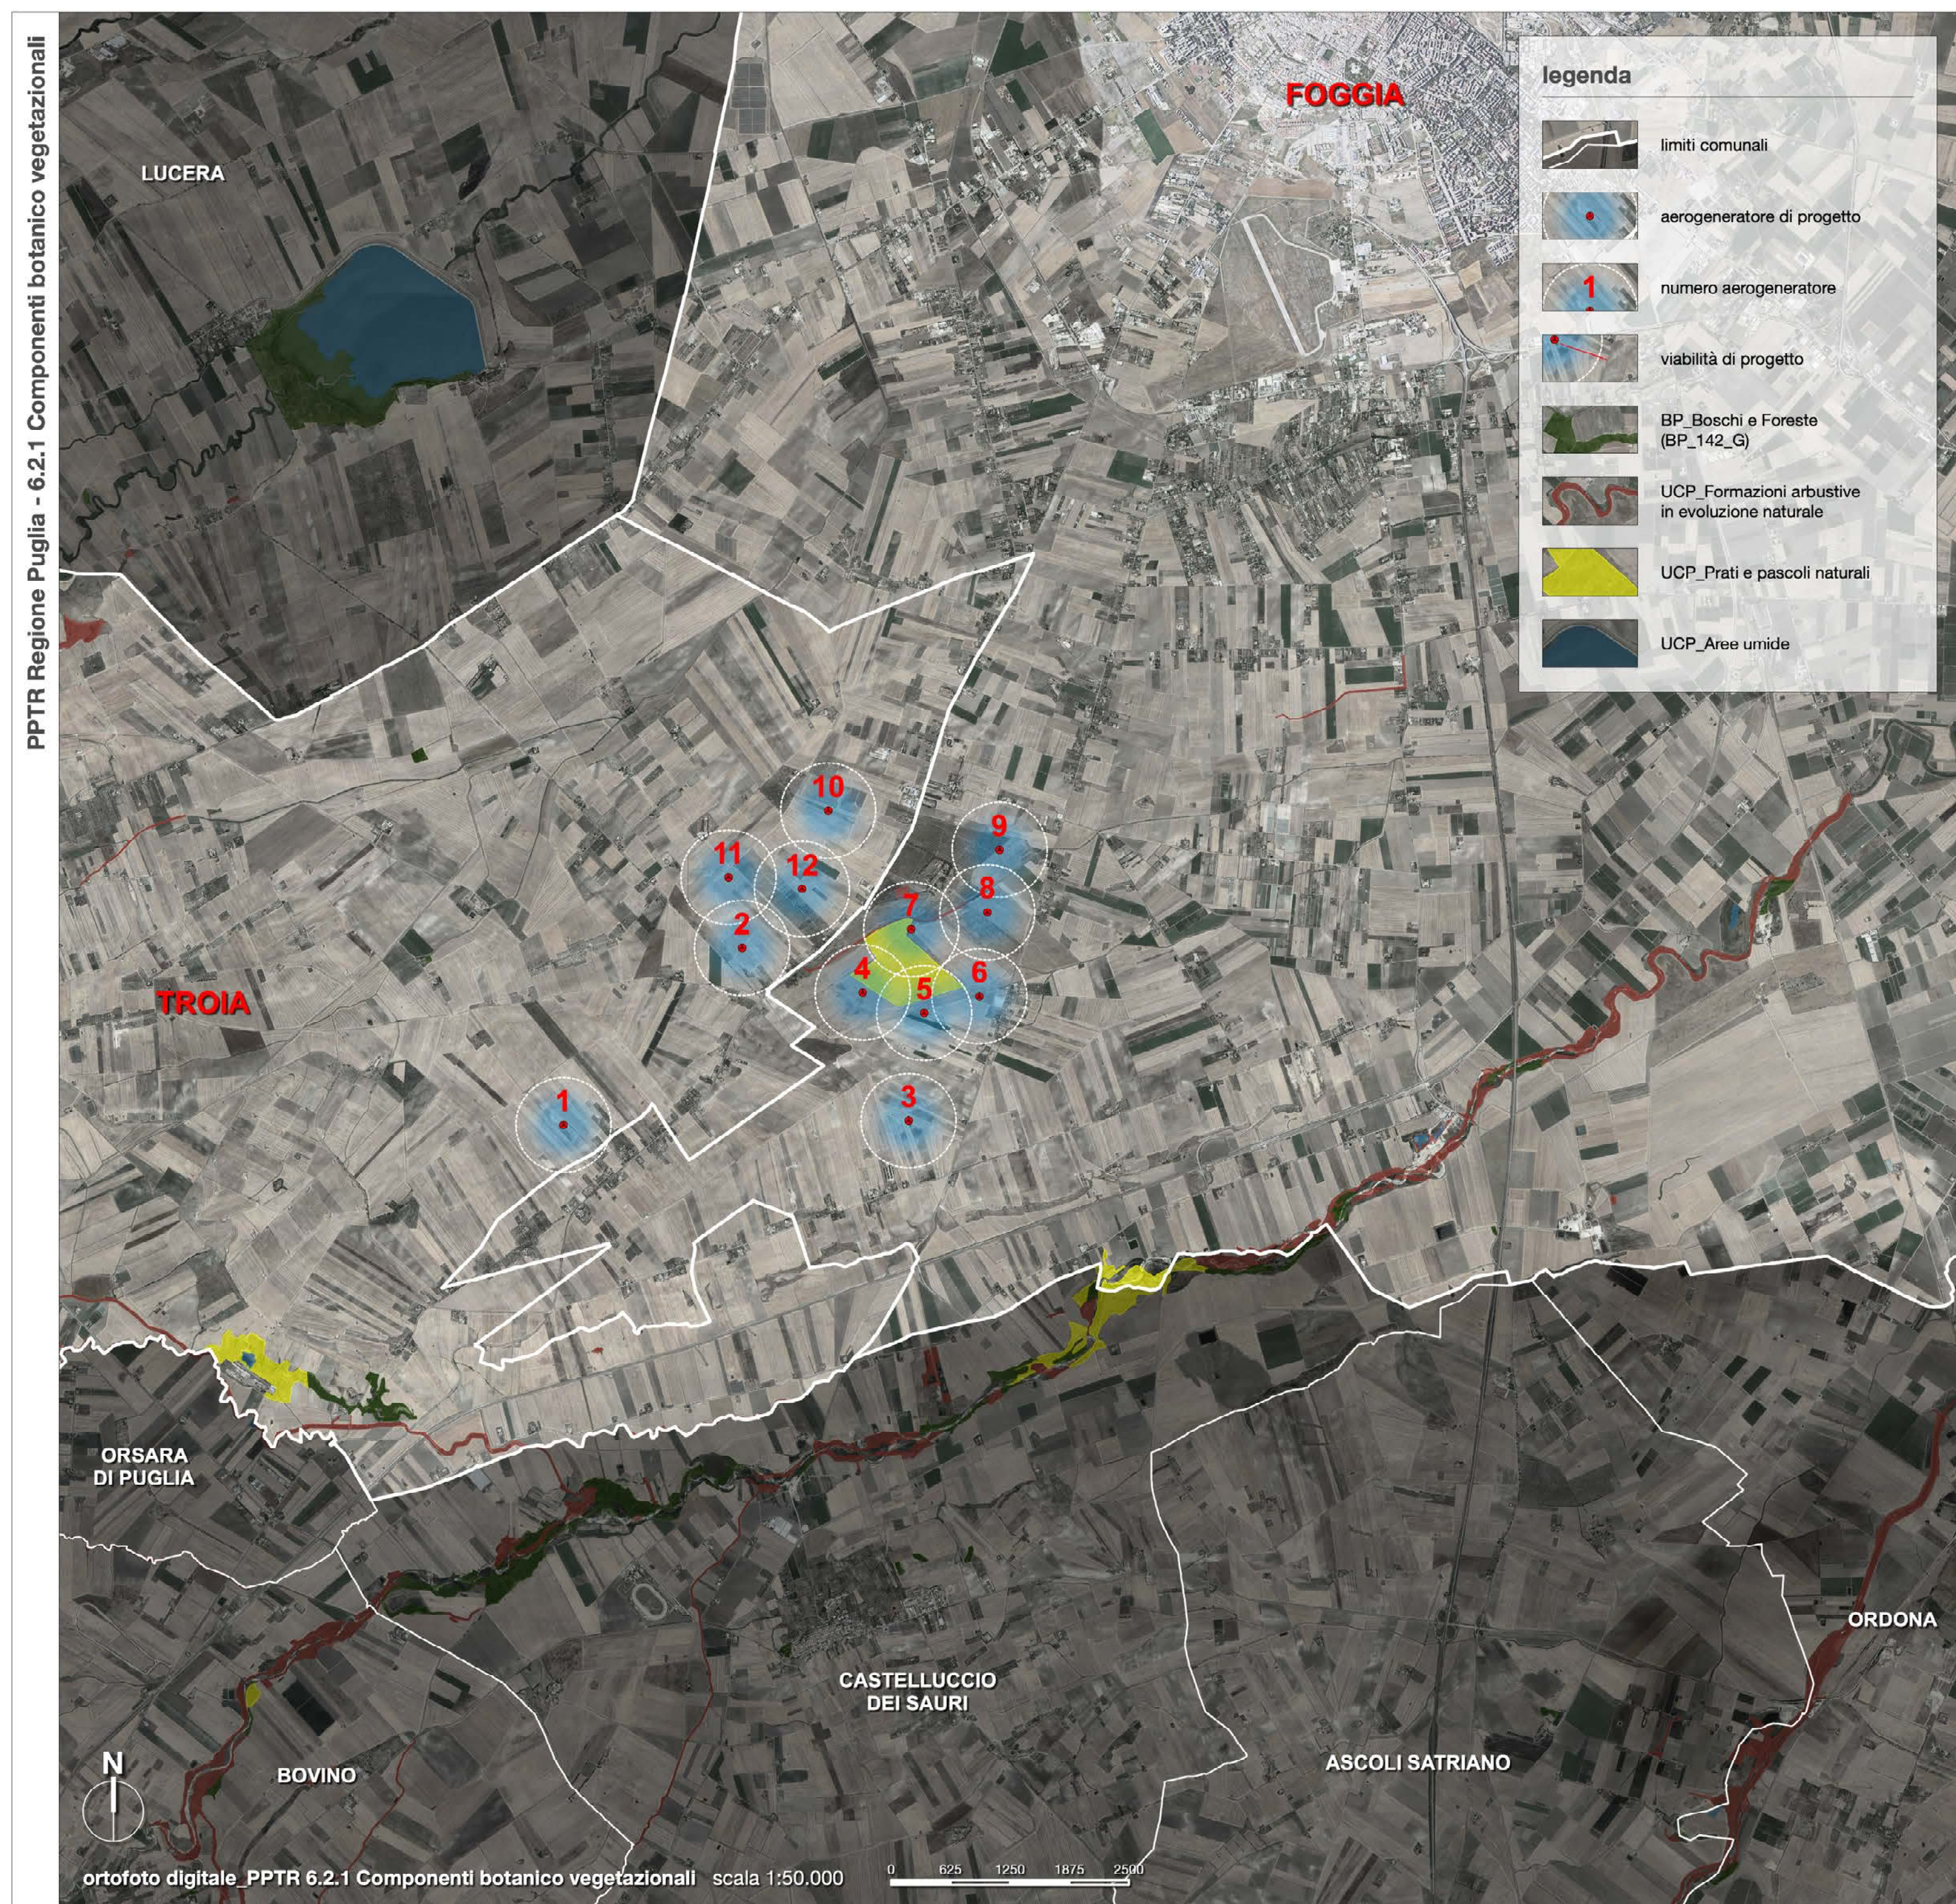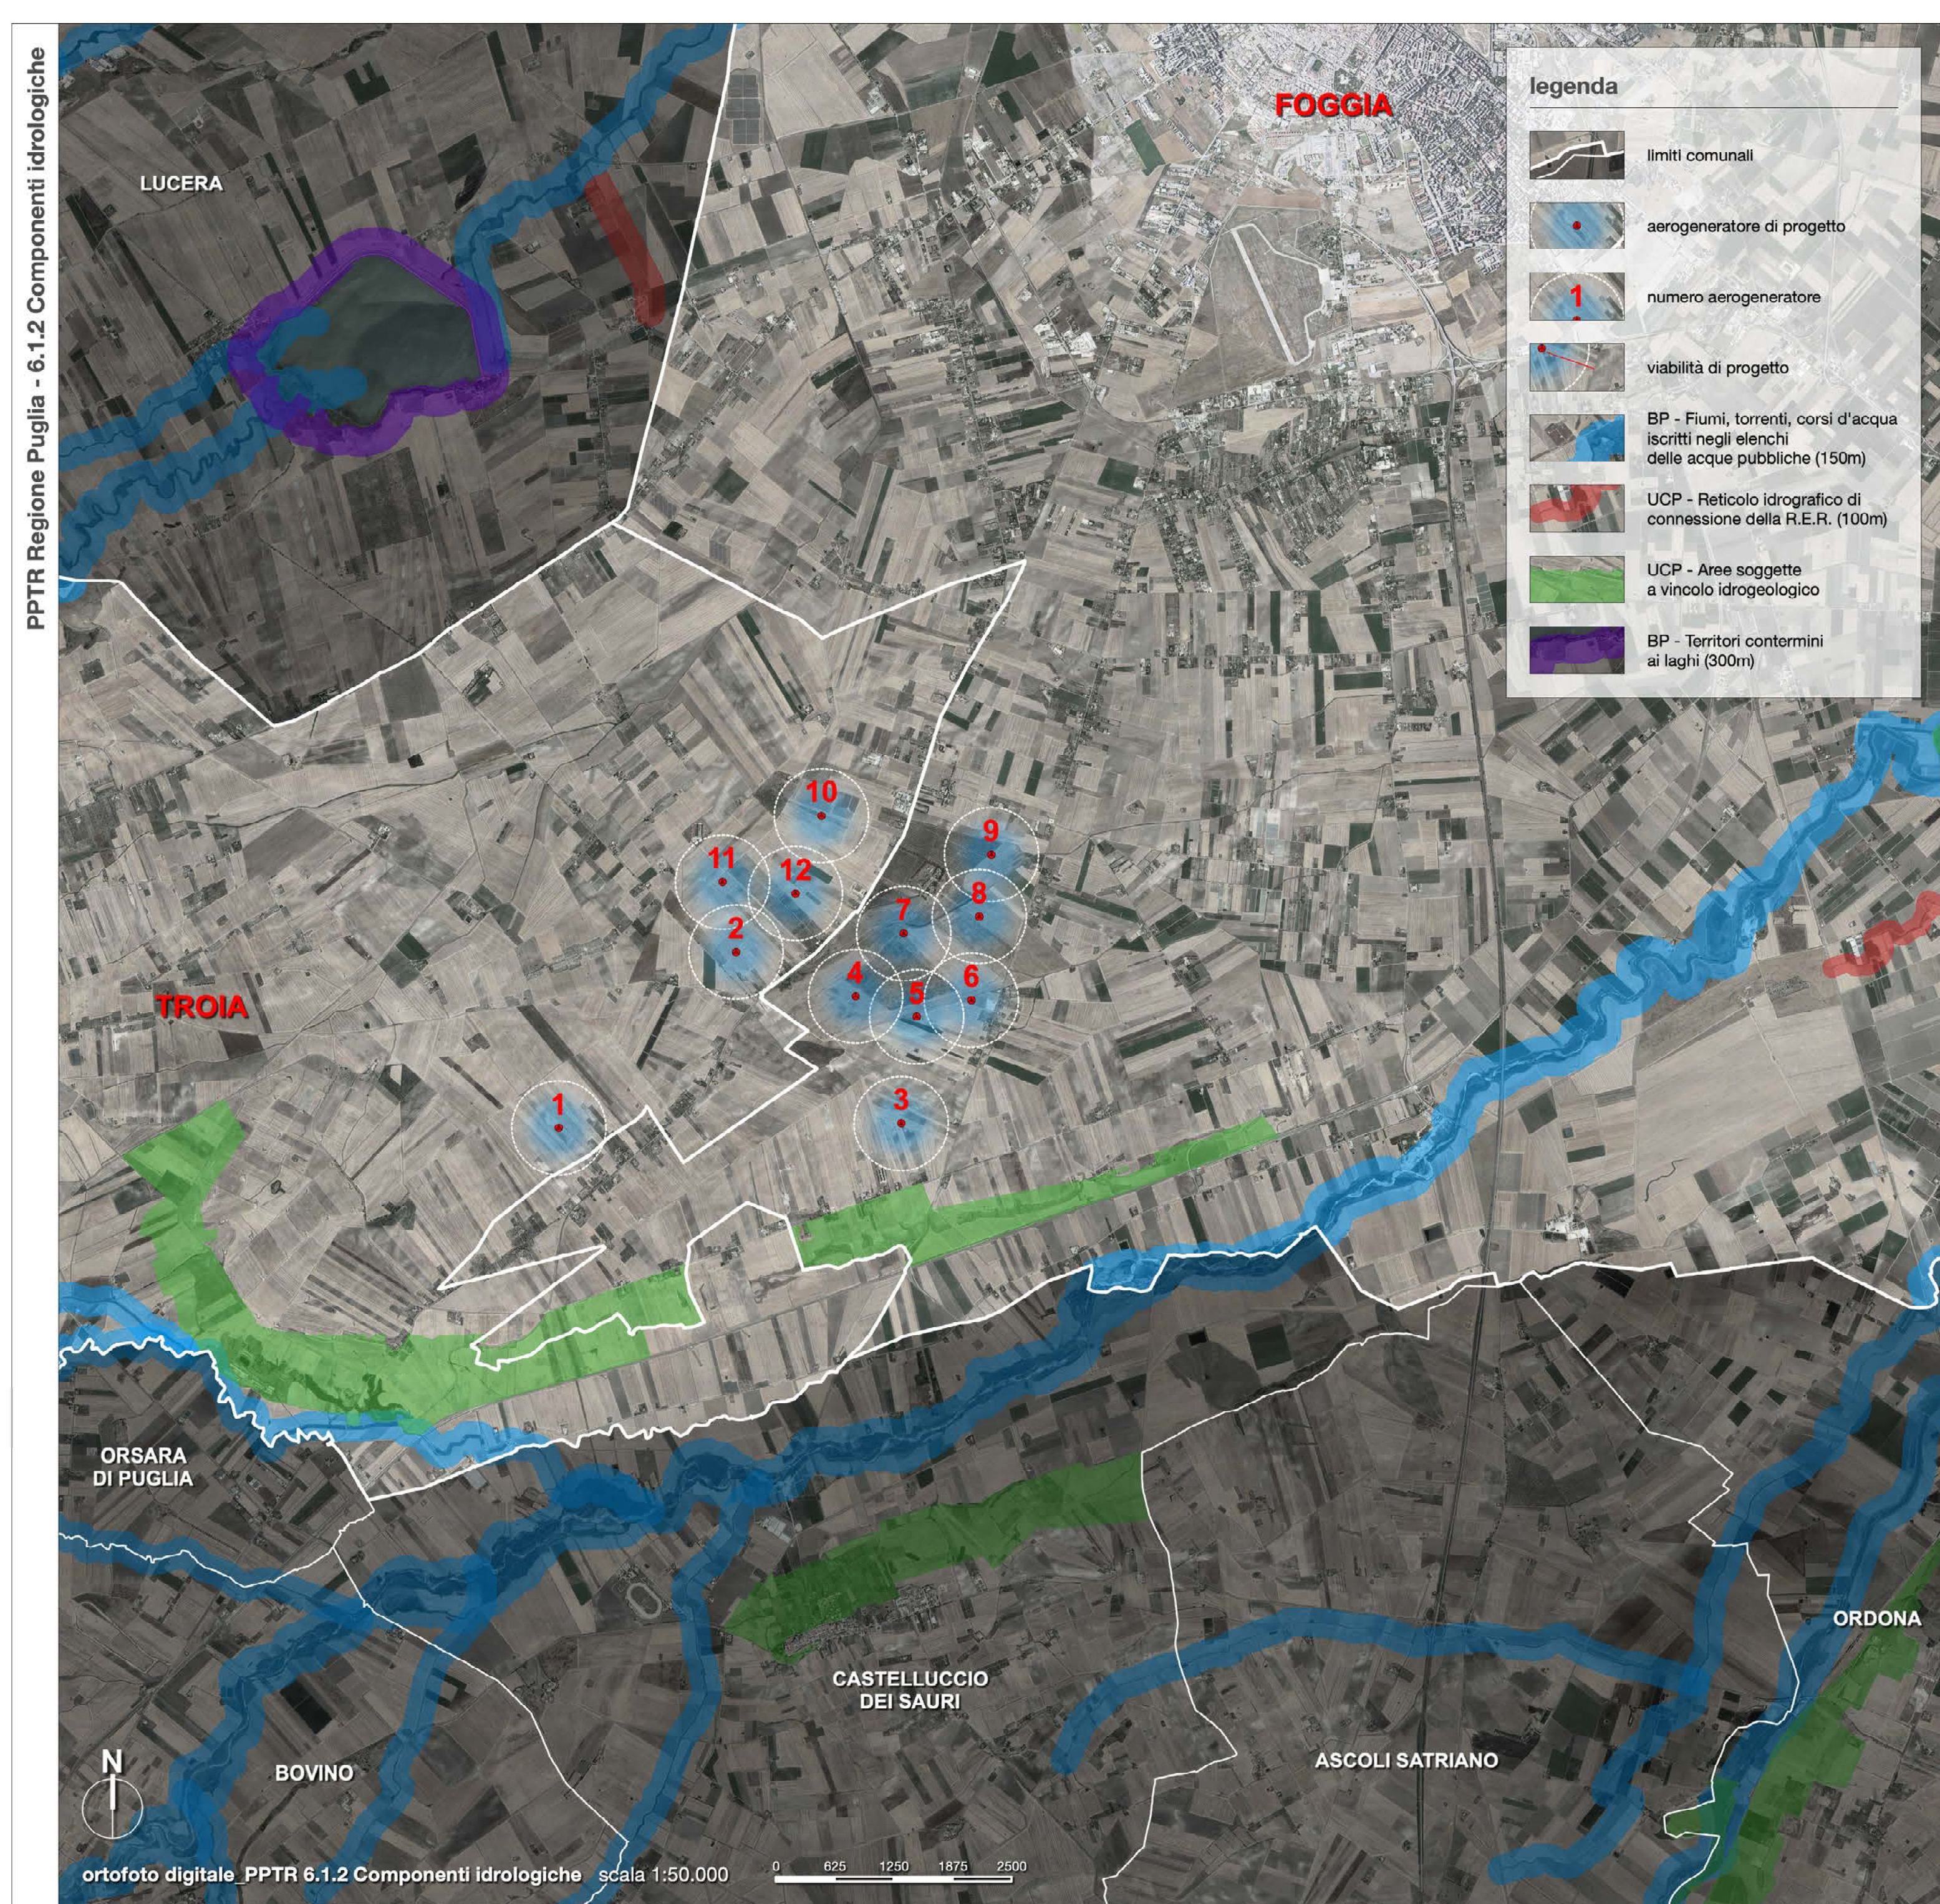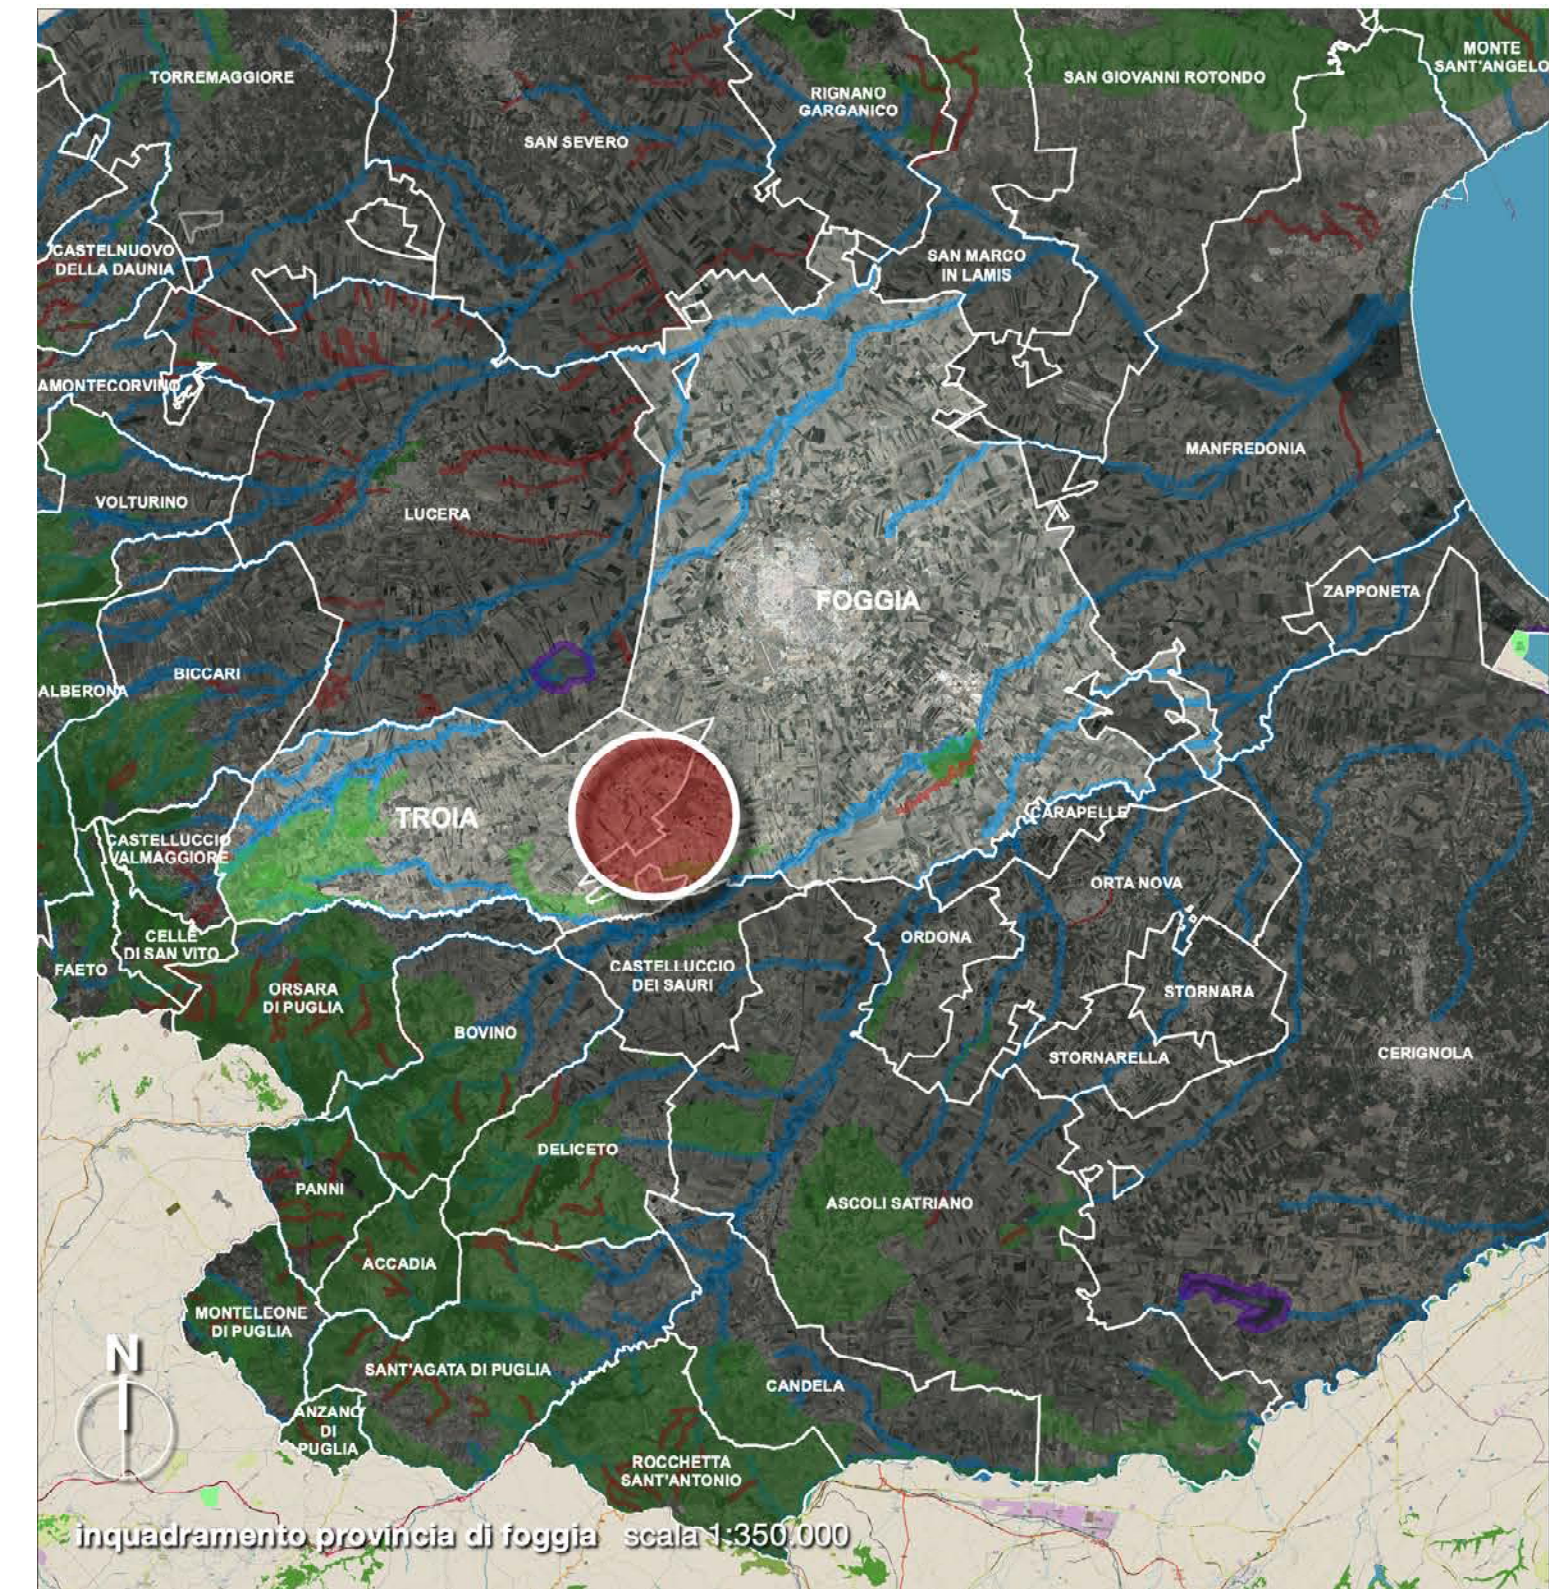

stradi simmetrici

particolare 1_filare alberato scala 1:500
particolare 2_querceta scala 1:500
particolare 3_arbusteto scala 1:500
part. 4_riqualificazione canale scala 1:500

albero essenze

	Quercus ilex (Leccio)		Quercus pubescens (Farnetola)		Quercus robur (Farnia)		Quercus ilex (Leccio)		Quercus ilex (Leccio)
	Quercus ilex (Leccio)		Quercus pubescens (Farnetola)		Quercus robur (Farnia)		Quercus ilex (Leccio)		Quercus ilex (Leccio)
