




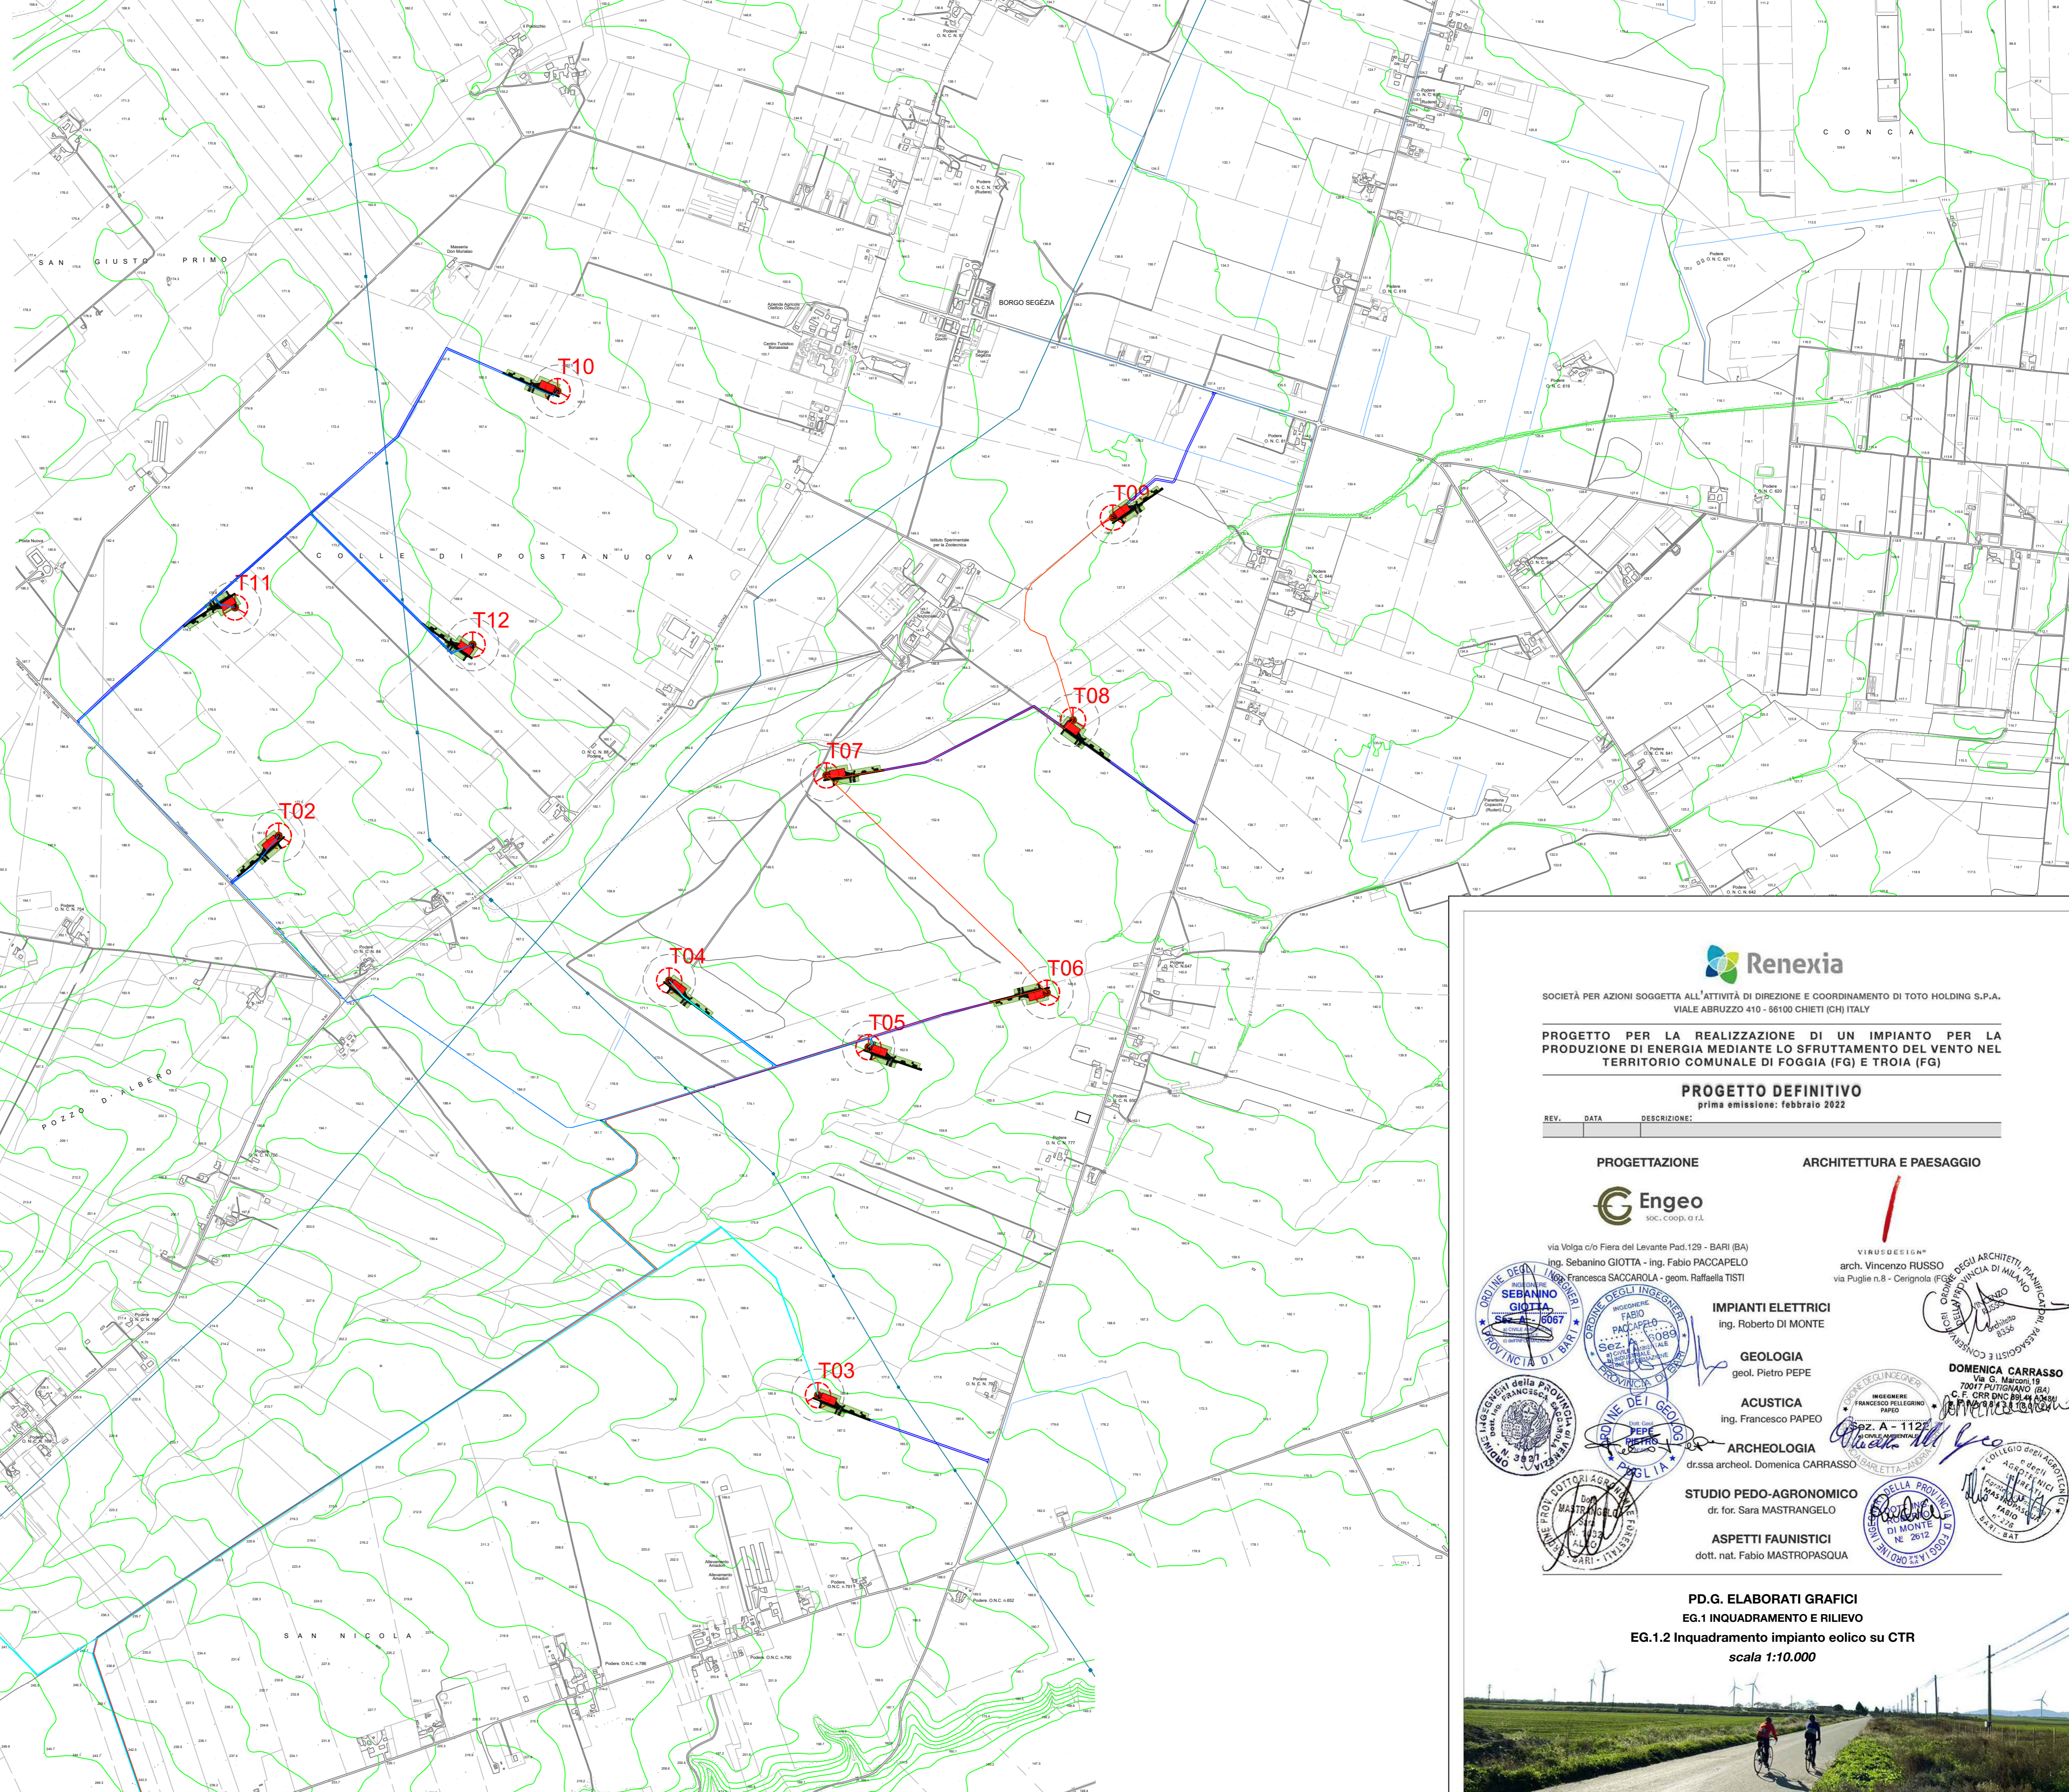
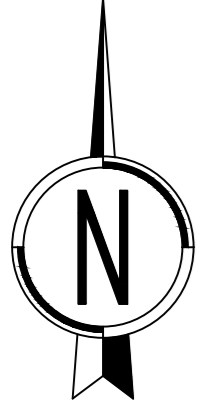


- Legenda:**
-  Piazzola aerogeneratore
  -  Piazzola temporanea di cantiere
  -  Sottocampo 1
  -  Sottocampo 2
  -  Sottocampo 3



SOCIETÀ PER AZIONI SOGGETTA ALL'ATTIVITÀ DI DIREZIONE E COORDINAMENTO DI TOTO HOLDING S.P.A.  
VIALE ABRUZZO 410 - 86100 CHIETI (CH) ITALY

**PROGETTO PER LA REALIZZAZIONE DI UN IMPIANTO PER LA PRODUZIONE DI ENERGIA MEDIANTE LO SFRUTTAMENTO DEL VENTO NEL TERRITORIO COMUNALE DI FOGGIA (FG) E TROIA (FG)**

**PROGETTO DEFINITIVO**

REV. DATA DESCRIZIONE:  
prima emissione: febbraio 2022

PROGETTAZIONE

ARCHITETTURA E PAESAGGIO



via Volga c/o Fiera del Levante Pad.129 - BARI (BA)  
Ing. Sebanino GIOTTA - Ing. Fabio PACCAPELO  
Francesca SACCAROLA - geom. Raffaella TISTI



VIRUSDESIGN®  
arch. Vincenzo RUSSO  
via Puglie n.8 - Cerignola (FG)



**IMPIANTI ELETTRICI**  
Ing. Roberto DI MONTE

**GEOLOGIA**  
geol. Pietro PEPE

**ACUSTICA**  
Ing. Francesco PAPEO

**ARCHEOLOGIA**  
dr.ssa archeol. DOMENICA CARRASSO

**STUDIO PEDO-AGRONOMICO**  
dr. for. Sara MASTRANGELO

**ASPETTI FAUNISTICI**  
dott. nat. Fabio MASTROPASQUA

**PD.G. ELABORATI GRAFICI**  
**EG.1.2 INQUADRAMENTO E RILIEVO**  
**EG.1.2 Inquadramento impianto eolico su CTR**  
scala 1:10.000

