


**ATTRAVERSAMENTO TRASVERSALE STRADA STATALE N. 90**  
(sez. S21)

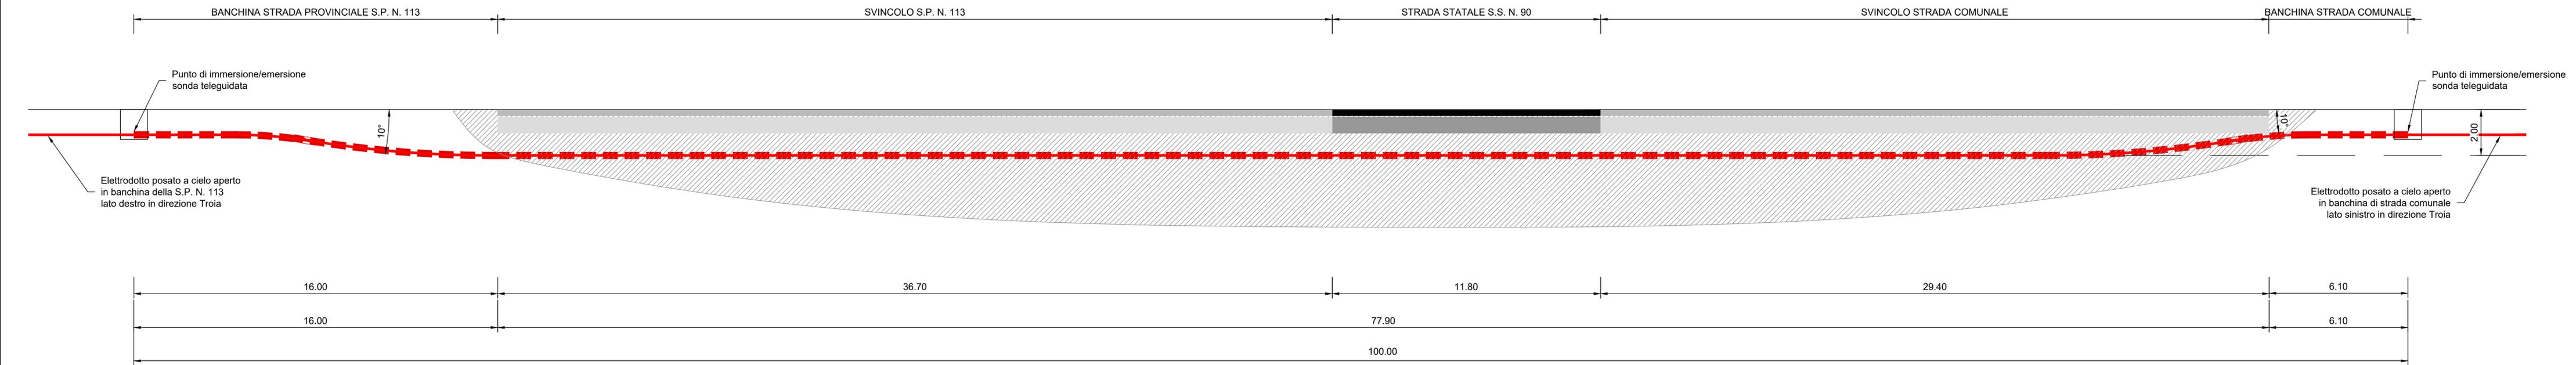

**PROGETTO PER LA REALIZZAZIONE DI UN IMPIANTO PER LA PRODUZIONE DI ENERGIA MEDIANTE LO SFRUTTAMENTO DEL VENTO NEL TERRITORIO COMUNALE DI FOGGIA (FG) E TROIA (FG)**

**PROGETTO DEFINITIVO**  
prima emissione: febbraio 2022

REV.	DATA	DESCRIZIONE:

**PROGETTAZIONE**  
  
 SOC. COOP. G.R.L.

via Volga c/o Fiera del Levante Pad.129 - BARI (BA)  
 ing. Sebanino GIOTTA - ing. Fabio PACCAPELO  
 Francesca SACCAROLA - geom. Raffaella TISTI

- IMPIANTI ELETTRICI**  
ing. Roberto DI MONTE
- GEOLOGIA**  
geol. Pietro PEPE
- ACUSTICA**  
ing. Francesco PAPEO
- ARCHEOLOGIA**  
dr.ssa archeol. DOMENICA CARRASSO
- STUDIO PEDO-AGRONOMICO**  
dr. for. Sara MASTRANGELO
- ASPETTI FAUNISTICI**  
dott. nat. Fabio MASTROPASQUA

**PD.G. ELABORATI GRAFICI**  
**EG.5 ELETTRODOTTO DI COLLEGAMENTO**  
**EG.5.5.2 Particolari risoluzione interferenze:**  
**sezioni S21 - scala 1:100**

