PLANIMETRIA DI PROGETTO
SCALA 1:5000

PONTE SUL CANALE DI CAVEZZO

SOTTOVIA CICLABILE

SOTTOVIA CICLABILE

SOTTOVIA "VIA SANT'ANTONIO"

SOTTOVIA "STRADA VIAZZOLO PICCA"

SOTTOVIA "VIA GETTA"

SOTTOVIA "VIA BIGNARDI"

VIADOTTO SU LINEA F.S.(BOLOGNA-VERONA)

MIRANDOLA

COMUNE DI MIRANDOLA

PROVINCIA DI MODENA

COMUNE DI MEDOLLA

COMUNE DI SAN FELICE SUL PANARO

PROVINCIA DI MODENA

Camurana

Medolla

MEDOLLA

SAN BIAGIO

San Biagio

MOTTA

Croce di S.

CANALE BURANA

CANALE DI CAVEZZO

MODENA - MONTEFIORINO

ARCHI DI ROMA

BOLOGNA - PADOVA

QUADRO D'UNIONE

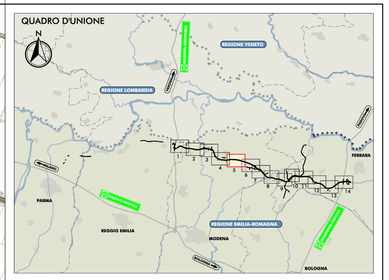

LEGENDA

CONFINI REGIONALI

CONFINI PROVINCIALI

CONFINI COMUNALI

PRINCIPALI ELEMENTI E VINCOLI DI INTERESSE STORICO E PAESISTICO-AMBIENTALE

EDIFICI VINCOLATI AI SENSI DEL D.LGS 42/2004 E S.M.I. E DI INTERESSE STORICO-TESTIMONIALE

FASCIA DI RISPETTO DEI CORSI D'ACQUA PUBBLICI AI SENSI DEL D.LGS 42/2004 E S.M.I.

PISTE CICLABILI ESISTENTI DESUNTE DAGLI STRUMENTI DI PIANIFICAZIONE COMUNALE

SISTEMA DELLA "PARTECIPANZA AGRARIA DI CENTO"

CONFINE AREE "RETE NATURA 2000" (codice cartografico)

PERCORSI CICLABILI SU STRADE VOCATE ALLA MOBILITÀ LENTA

INTERVENTI DI MITIGAZIONE AMBIENTALE E DI INSERIMENTO PAESAGGISTICO

INERBIMENTI

INERBIMENTI DELLE SCARPATE AUTOSTRADALI

INTERVENTI CON PREVALENTE FUNZIONE NATURALISTICA

SIEPE ARBUSTIVA PLURISPECIFICA DI RICONNESSIONE ECOLOGICA

SIEPE ARBOREO-ARBUSTIVA DI RICONNESSIONE ECOLOGICA

ARBUSTETO PLURISPECIFICO

BOSCO PLURISPECIFICO

INTERVENTI CON FUNZIONE DI ASSORBIMENTO DI INQUINANTI

BOSCO FILTRO

ARBUSTETO FILTRO

INTERVENTI DI DEFRAMMENTAZIONE ECOLOGICA

INTERVENTI DI DEFRAMMENTAZIONE ECOLOGICA DELLE AREE INTERCLUSE 150X180 CM

INTERVENTI DI DEFRAMMENTAZIONE ECOLOGICA MANUFATTI 120X110 CM

INTERVENTI DI RICONNESSIONE ECOLOGICA DELLE AREE INTERCLUSE 150X180 CM

INTERVENTI DI RICONNESSIONE ECOLOGICA MANUFATTI 120X110 CM

PUNTI DI PERMEABILITÀ FAUNISTICA (PONTICELLI, PONTI E VIADOTTI)

INTERVENTI DI MITIGAZIONE ACUSTICA

PROTEZIONE ANTIFONICA BIDIMENSIONALE
nota: 7BAxx - codifica generica barriera antirumore

INTERVENTI PREVALENTE FUNZIONE PAESAGGISTICA

FILARE ARBUSTIVO PLURISPECIFICO DI MASCHERAMENTO DELL'INFRASTRUTTURA

FILARE ARBOREO-ARBUSTIVO DI MASCHERAMENTO DELL'INFRASTRUTTURA

INTERVENTI DI TIPO ORNAMENTALE (CON IMPIEGO DI SPECIE AUTOCTONE DI VALENZA PAESAGGISTICA)

RAMPICANTI

RIQUALIFICA PAESAGGISTICA DI CANALI STORICI

RIQUALIFICA PAESAGGISTICA DI VIABILITÀ STORICHE

FILARE ARBOREO DI OMBREGGIAMENTO

INTERVENTI DI MITIGAZIONE DELL'AMBIENTE IDRICO

IMPIANTI DI TRATTAMENTO DELLE ACQUE DI PIATTAFORMA

BACINI DI LAMINAZIONE (CON ASSOCIATO FASCE ARBOREE DI PROTEZIONE PER LA VIVIFAUNA)

INTERVENTI DI MITIGAZIONE PER IL SISTEMA AGRICOLO

RECUPERO AGRONOMICO DELLE AREE DI CANTIERIZZAZIONE

SOTTOVIA PODERALI

RECUPERO AGRONOMICO DELLE PISTE DI CANTIERE

INTERVENTI DI COMPENSAZIONE AMBIENTALE

INTERVENTI DI COMPENSAZIONE AGRO-AMBIENTALE

FASCE TAMPONE LONGITUDINALI

FASCE TAMPONE TRASVERSALI

INTERVENTI DI COMPENSAZIONE ECOLOGICO-NATURALISTICA

FILARE DI RICONNESSIONE ECOLOGICA DEI MACERI

ITINERARI CICLOPEDONALI ALL'INTERNO DEI SISTEMI NATURALISTICI PAESAGGISTICI, STORICI E CULTURALI DEL TERRITORIO

ITINERARI CICLO-PEDONALI SUL SEDIME DELLE PISTE DI CANTIERE RECUPERATE ALLA MOBILITÀ LENTA

ITINERARI CICLO-PEDONALI DI CONNESSIONE CON PERCORSI ESISTENTI

ELEMENTI INFORMATIVI

ELEMENTO INFORMATIVO: PIETRA MILIARE

ELEMENTO INFORMATIVO: PUNTO DI PERCEZIONE SUL TERRITORIO

AREA INTEGRATA PER LA SOSTA E LA PERCEZIONE DEL TERRITORIO

PROGETTO PER UN SISTEMA INTEGRATO DI FRUIBILITÀ DEI VALORI DEL TERRITORIO

PROPOSTA DI INTEGRAZIONE DELLE RELAZIONI FRA INFRASTRUTTURA E OFFERTA IDENTITARIA E AMBIENTALE DEL TERRITORIO NOVESE

PROPOSTA PER LA REALIZZAZIONE DEL PARCO INTERCOMUNALE DI CONCORDIA E SAN POSSIDONIO

LE PORTE DEL TERRITORIO AREA DI SERVIZIO DI MIRANDOLA

LE PORTE DEL TERRITORIO AREA DI SERVIZIO DI PODOGNO RENATICO

LANDMARKS

TRATTO CON PERCEZIONE DIRETTA DEL PAESAGGIO

ELABORATI DI RIFERIMENTO

PD_0_000_00A00_0_MA_AB_01-03_A
"RELAZIONE DI PROGETTO - ASSE AUTOSTRADALE DI EFFICACIE DI PROGETTO E SCHEMA ASSOCIATIVI DI IMPIANTO"
PD_0_000_00A00_0_MA_P_01_A
"MASTERPLAN - PLANIMETRIA GENERALE DI PROGETTO PER UN SISTEMA INTEGRATO DI FRUIBILITÀ DEI VALORI DEL TERRITORIO E DEGLI INTERVENTI DI INSERIMENTO PAESAGGISTICO E DI MITIGAZIONE E COMPENSAZIONE AGRO-AMBIENTALE"
PD_0_000_00A00_0_MA_SZ_01-10_A
"SCHEDE CARATTERISTICHE CON INDICAZIONE DEGLI INTERVENTI DI INSERIMENTO PAESAGGISTICO E DI MITIGAZIONE E COMPENSAZIONE AGRO-AMBIENTALE"
PD_0_000_00000_0_MA_PL_01-03_A
"PLANIMETRIA DI ATTRAZIONE DELLE PISTE DI CANTIERE E DEI PERCORSI DEI MEZZI OPERATIVI, CON INDICAZIONE DELLE OPERE PROPEDEUTICHE ALLA REALIZZAZIONE"
PD_0_000_00000_0_LA_SH_01-03_A
"EDIFICI RURALI E VINCOLATI, DI INTERESSE STORICO-ARCHITETTONICO E DI PREGIO STORICO TESTIMONIALE"

IL CONCEDENTE

Regione Emilia-Romagna

IL CONCESSIONARIO

ARC AUTOSTRADA CISPADANA

AUTOSTRADA REGIONALE CISPADANA
DAL CASELLO DI REGGIOLO-ROLO SULLA A22 AL CASELLO DI FERRARA SUD SULLA A13

CODICE C.U.P. E81B00000060009

PROGETTO DEFINITIVO

ASSE AUTOSTRADALE (COMPRENSIVO DEGLI INTERVENTI LOCALI DI COLLEGAMENTO VIARIO AL SISTEMA AUTOSTRADALE)
MITIGAZIONI AMBIENTALI

INTERVENTI DI INSERIMENTO PAESISTICO - AMBIENTALE, RIPRISTINO E COMPENSAZIONE

PLANIMETRIA DI PROGETTO CON INDICAZIONE DEGLI INTERVENTI DI INSERIMENTO PAESAGGISTICO E DI MITIGAZIONE E COMPENSAZIONE AGRO-AMBIENTALE
TAV. 5/14

IL PROGETTISTA
Prof. Ing. Angelo Bellomi
Ord. Ingg. Trento PROV. 577
Collaboratori:
TECNICO CONSULENTE ACUSTICA
Ing. Giovanni Battista Tomasi
Ord. Ingg. Bologna 1000
ACUSTICA AMBIENTALE

RESPONSABILE INTEGRAZIONE PRESTAZIONI SPECIALISTICHE
Ing. Emilio Salsi
Albo Ing. Reggio Emilia n° 945

IL CONCESSIONARIO
Autostrada Regionale Cispadana S.p.A.
IL PRESIDENTE
Giuseppe Paolucci

REV.	DATA	DESCRIZIONE	REDAZIONE	CONTROLLO	APPROVAZIONE
G					
F					
E					
D					
C					
B					
A	17.04.2012	EMISSIONE	FORMISANO	BECCARELLI	SALSI

IDENTIFICAZIONE ELABORATO

AMB. PROGG.	TIPO	LOTTO	GRUPPO	CODICE OPERA WBS	TIPO OPERA	ANNO	TIPO ELABORATO	PROGRESSIVO	REV.
3 7 7 4	P D	0	0 0 0	0 M A 0 0	0	M A	P 5	0 5	A

DATA MAGGIO 2012

SCALA 1:5.000

IL PRESENTE DOCUMENTO NON POTRÀ ESSERE COPIATO, RIPRODOTTO O ALTRIMENTI PUBBLICATO, IN TUTTO O IN PARTE, SENZA IL CONSENSO SCRITTO DEL CONCEDENTE. OGNI UTILIZZO NON AUTORIZZATO SARÀ PERSEGUITO A NORMA DI LEGGE.
THIS DOCUMENT MAY NOT BE COPIED, REPRODUCED OR PUBLISHED, EITHER IN PART OR IN ITS ENTIRETY, WITHOUT THE WRITTEN PERMISSION OF GRANTOR. UNAUTHORIZED USE WILL BE PROSECUTED BY LAW.