


TECNICA DI TRIVELLAZIONE ORIZZONTALE CONTROLLATA PER L'ATTRAVERSAMENTO DI CORSI D'ACQUA

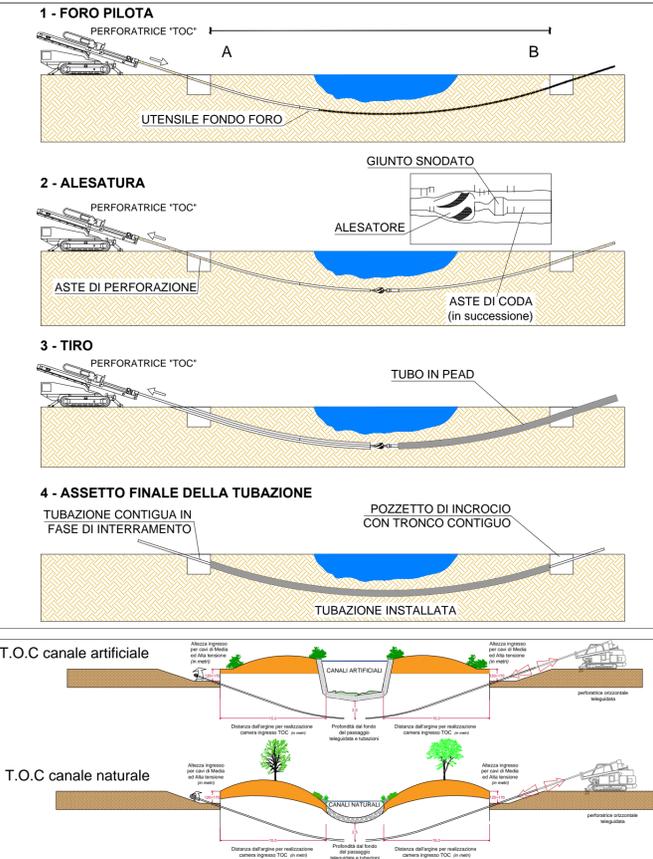

PERCORSO CAVIDOTTO MT / AT INTERRATO PER LA CONNESSIONE DELL'IMPIANTO FOTOVOLTAICO

percorsi	lunghezza (m)	tipologia tracciato	Ente di riferimento	tipo scavo	n° di terre
D - SD	125	tracciato terreno interno nella disponibilità del proponente	Comune di Candela	tipo C	2
SD - S0	1050	strada pubblica SP97	Provincia di Foggia	tipo A	2
C - SC	50	tracciato terreno interno nella disponibilità del proponente	Contratto privato: servizi di cavidotto interrato	tipo C	1
SC - S0	1300	strada pubblica SP91	Provincia di Foggia	tipo A	1
B - SB	125	tracciato terreno interno nella disponibilità del proponente	Contratto privato: servizi di cavidotto interrato	tipo C	1
SB - S0	2100	strada pubblica SP97	Provincia di Foggia	tipo A	1
S0 - S1	2100	strada pubblica SP90	Provincia di Foggia	tipo A	4
S1 - S2	2150	strada pubblica	Comune di Ascoli Satriano	tipo A	4
S2 - A1	125	tracciato terreno interno nella disponibilità del proponente	Contratto privato: servizi di cavidotto interrato	tipo C	4
A1 - A2	1850	tracciato terreno interno nella disponibilità del proponente	Contratto privato: servizi di cavidotto interrato	tipo C	4
A2 - S3	825	tracciato terreno interno nella disponibilità del proponente	Contratto privato: servizi di cavidotto interrato	tipo C	5
S3 - S4	1200	strada pubblica	Comune di Ascoli Satriano	tipo A	5
S4-SSE	150	tracciato terreno interno nella disponibilità del proponente	Contratto privato: servizi di cavidotto interrato	tipo C	5
SSE-S5	50	tracciato terreno interno nella disponibilità del proponente	Contratto privato: servizi di cavidotto interrato	tipo C	1
S5 - S6	250	strada pubblica	Comune di Ascoli Satriano	tipo A	1
S6 - CP	150	ingresso stazione Terna	Terna S.p.a.	tipo C/B	1

CAVIDOTTO MT: 13.150 m CAVIDOTTO AT: 450 m



Comune di Candela e di Ascoli Satriano (FG)

PROGETTO: Campo AgroSolare Camerelle

progetto per la realizzazione di un impianto fotovoltaico a terra connesso alla R.T.N. con potenza nominale di 67 MWp

Procedimento Autorizzatorio Unico Regionale ai sensi del combinato disposto dell'art. 27 bis del D.lgs 152/2006 e s.m.i. e D.M. 52/2015

TITOLO ELABORATO: CAVIDOTTO INTERRATO MT-AT SCAVI E PARTICOLARI COSTRUTTIVI

TAVOLA: T11 LAYOUT: iso A1 DENOMINAZIONE FILE: cavidotto_Camerelle_A01.dwg SCALA:

COMMITTENTE: Solar Italy XVII s.r.l.

REV.	DATA	DESCRIZIONE	REDATTO	CONTROLLATO	APPROVATO
01.	Dic/19				
02.	Dic/21	INTEGRAZIONE 2a CdS			
03.					
04.					

PROGETTISTA INCARICATO: ING. MAURIZIO MANENTI
 FIRMA del PROGETTISTA: [Signature]
Solar Italy XVII S.r.l.
 Galleria San Babila, 4/B
 20122 Milano
 CF e P. IVA 10727590969

