

NUMERO SEZIONE				
DISTANZE PROGRESSIVE	0+050.00	0+100.00	0+150.00	0+200.00
DISTANZE PARZIALI		50,00	50,00	50,00
QUOTE PROGETTO	334.19-334.19	334.62-334.63	335.08-334.66	335.47-334.31
QUOTE TERRENO				
ETTOMETRICHE				

**REGIONE BASILICATA  
PROVINCIA DI POTENZA  
COMUNI DI VENOSA E MONTEMILONE**

## AUTORIZZAZIONE UNICA ex d.lgs. 387/2003

**Progetto Definitivo per la realizzazione del  
parco eolico "CARPINIELLO" e relative opere  
connesse nei comuni di VENOSA e  
MONTEMILONE (Pz)**

Titolo elaborato		Codice elaborato	
<b>A.16.a.13.33 A.16.A.14.33 Planimetrie stradali e profili longitudinali</b>		COMMESSA	FASE
		F0410	A
		ELABORATO	REV.
		T19	A
		Riproduzione o consegna a terzi solo dietro specifica autorizzazione.	
		Scala	
		1:500	

Maggio 2022	prima emissione	GDS	GDS	GMA
DATA	DESCRIZIONE	REDATTO	VERIFICATO	APPROVATO

**Proponente**

**Renexia S.p.a.**  
Viale Abruzzo 410  
66010 Chieti



**Progettazione**

**F4 Ingegneria srl**  
Via Di Giura - Centro direzionale, 85100 Potenza  
Tel: +39 0971 1944797 - Fax: +39 0971 55452  
www.f4ingegneria.it - f4ingegneria@pec.it


Il Direttore Tecnico  
(Ing. Giovanni DI SANTO)

Società certificata secondo la norma UNI-EN ISO 9001:2015 per l'erogazione di servizi di ingegneria nei settori: civile, idraulica, acustica, energia, ambiente (settore IAF: 34).



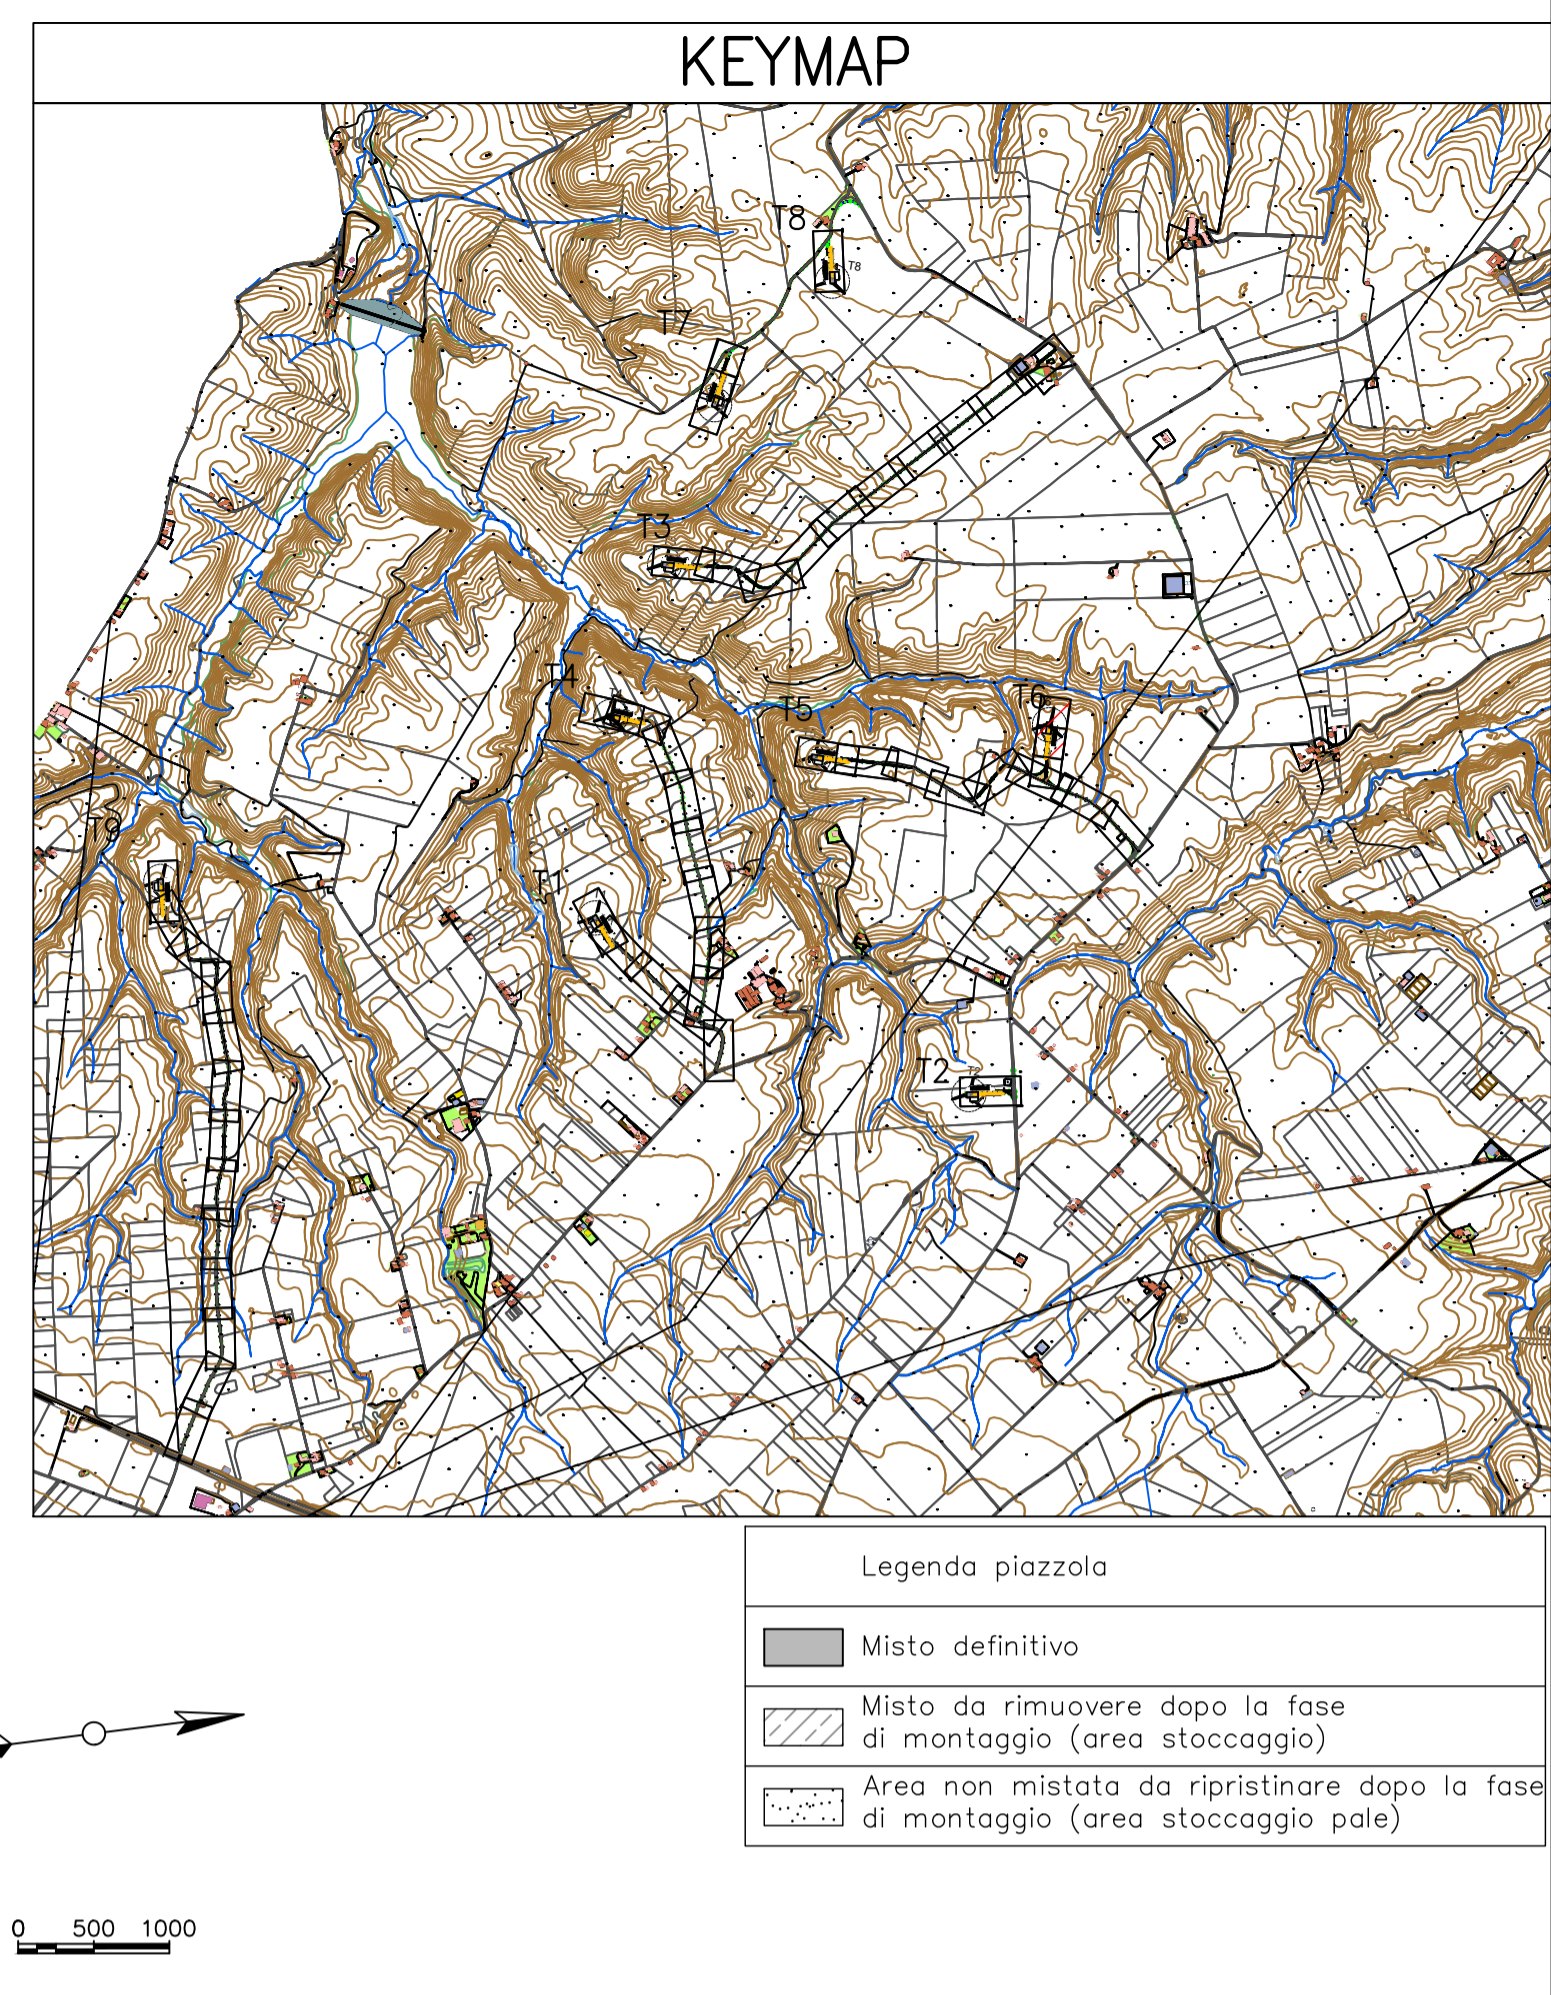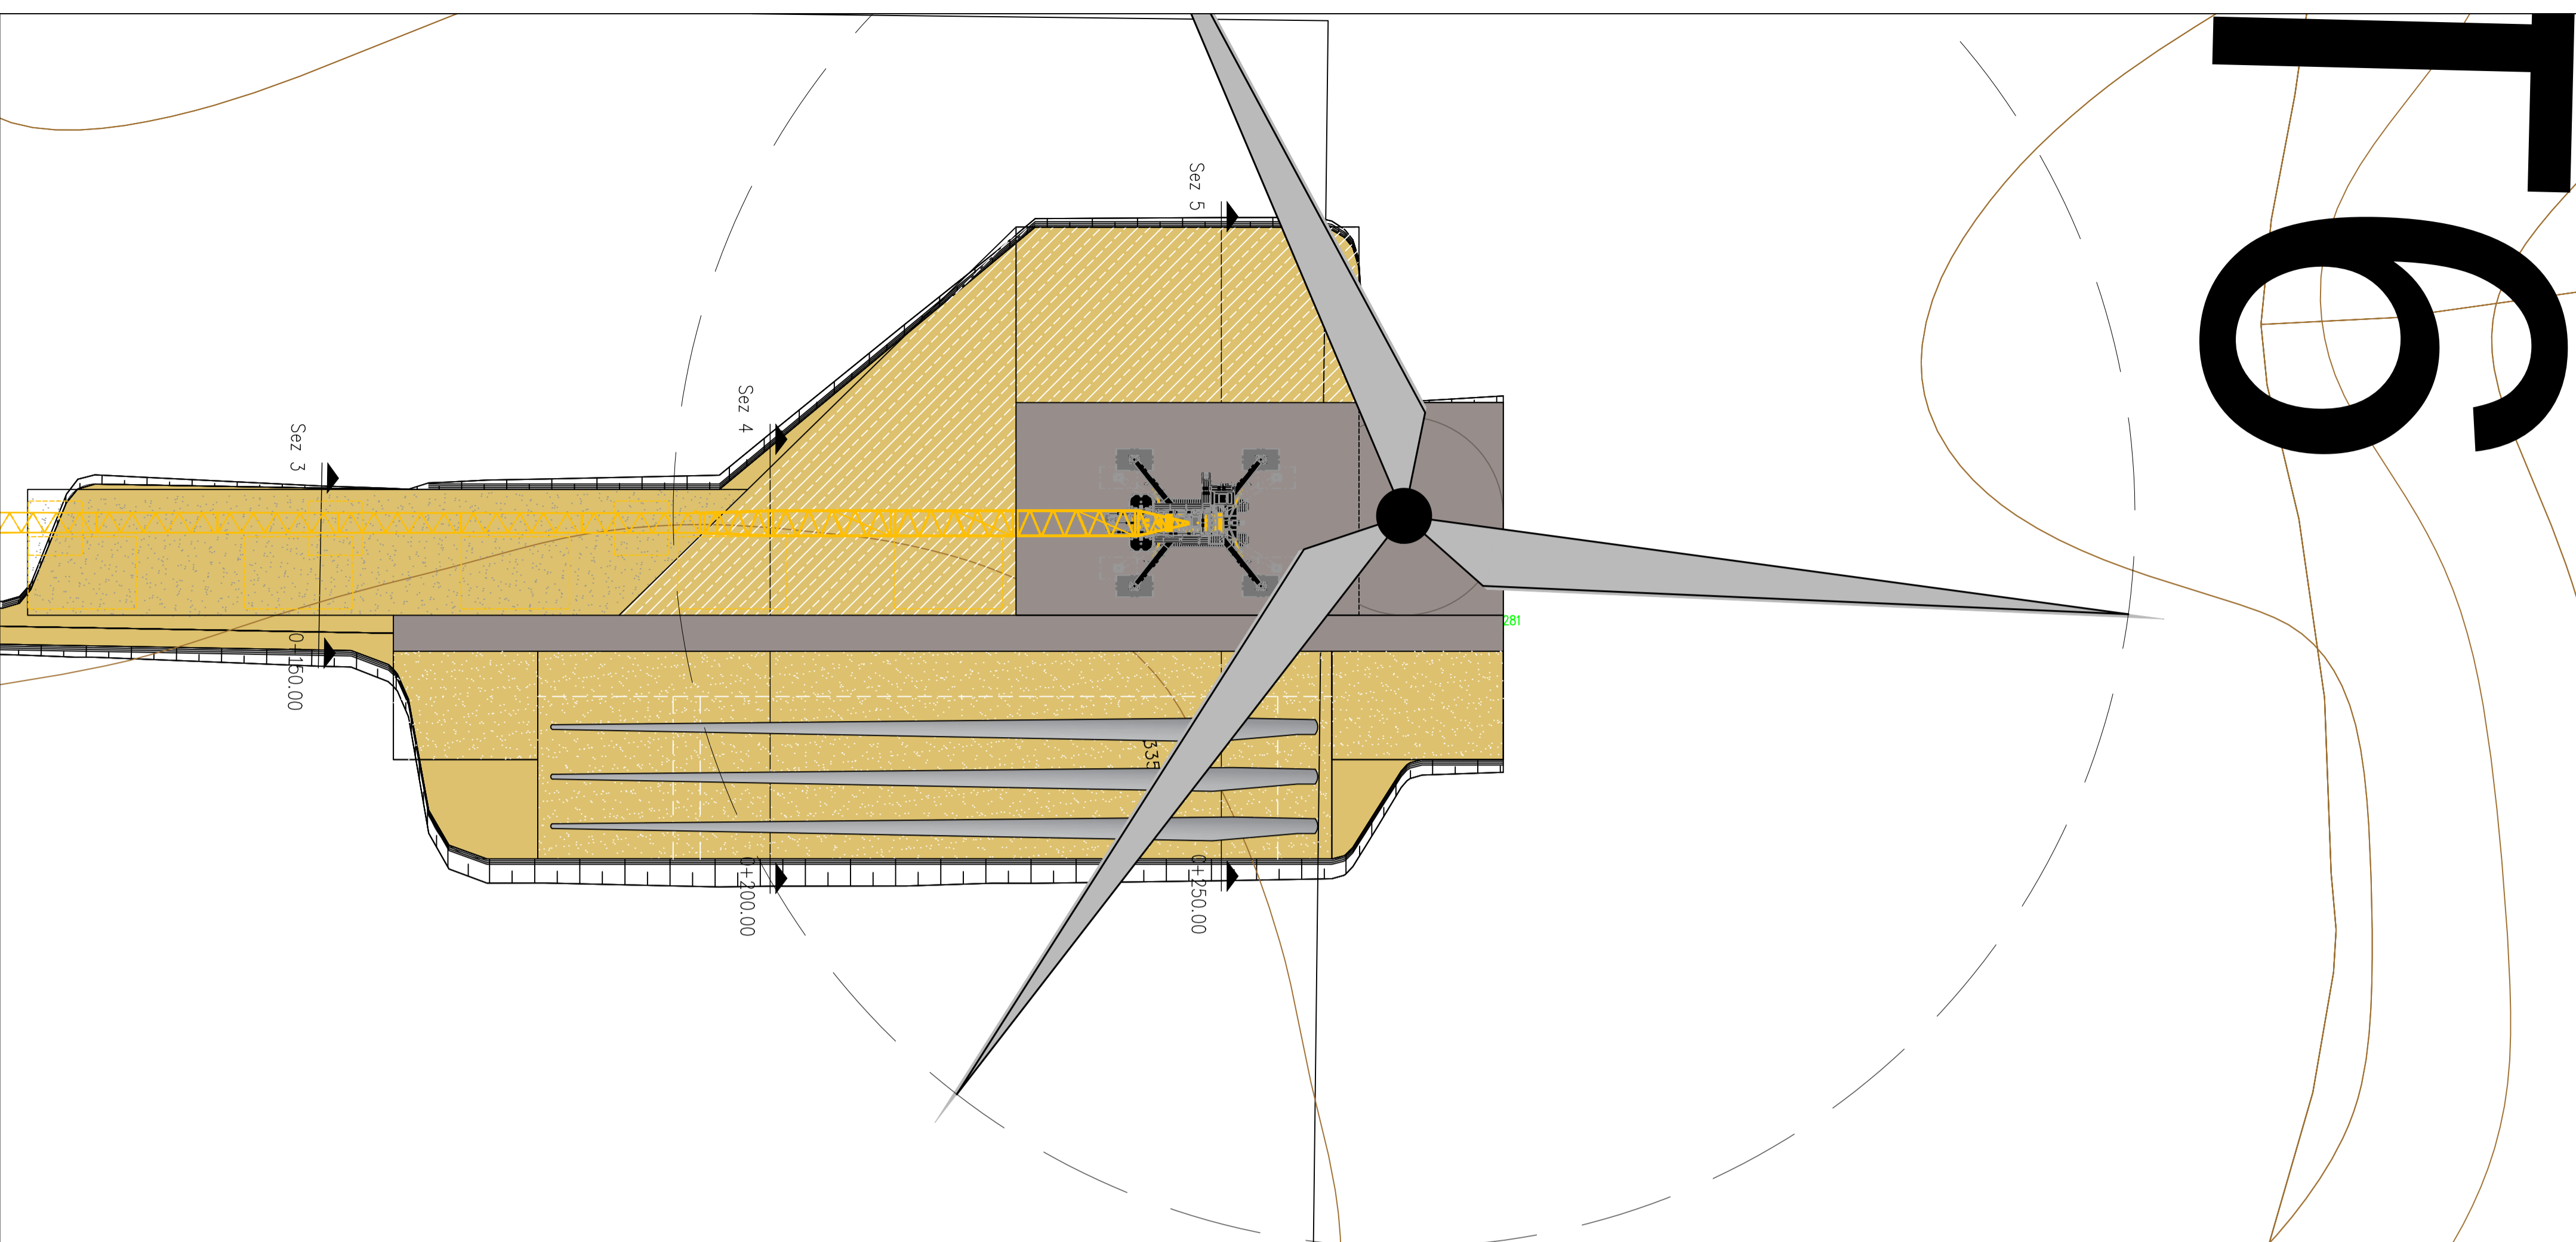

LIVELLETTA L=121.58m  
i=-0.83%  
Δh=-1.01m

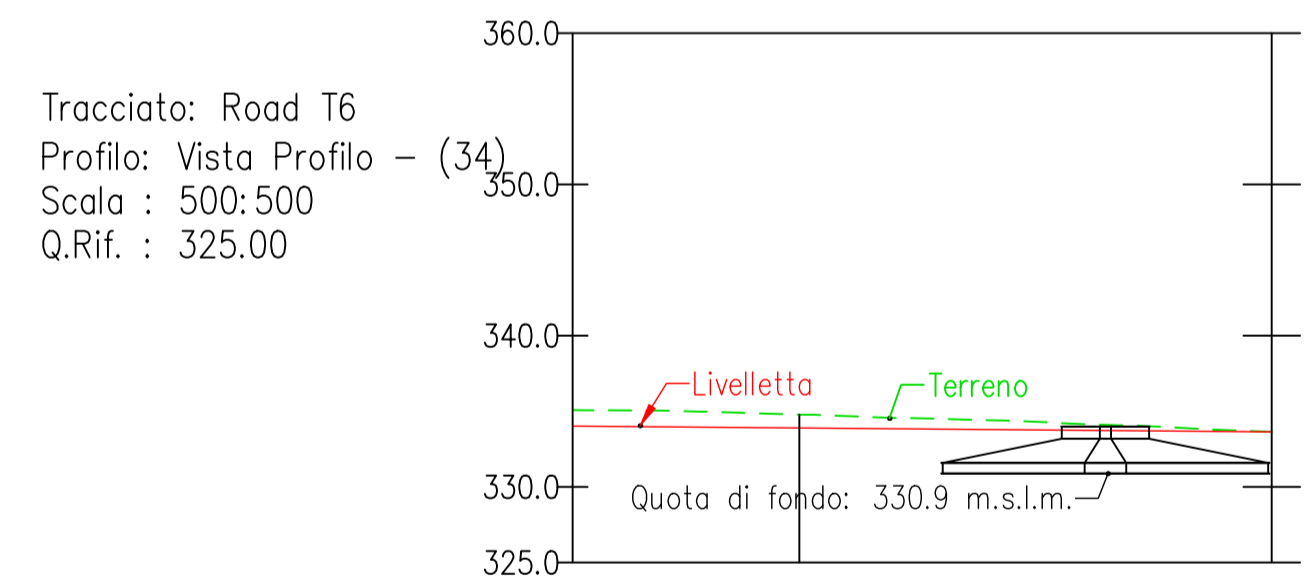

NUMERO SEZIONE	+250.00
DISTANZE PROGRESSIVE	
DISTANZE PARZIALI	
QUOTE PROGETTO	+333.98
QUOTE TERRENO	+334.77
ETTOMETRICHE	

Tracciato: Road T6  
 Profilo: Vista Profilo - (34)  
 Scala : 500:500  
 Q.Rif. : 325.00

REGIONE BASILICATA  
 PROVINCIA DI POTENZA  
 COMUNI DI VENOSA E MONTEMILONE

## AUTORIZZAZIONE UNICA ex d.lgs. 387/2003

Progetto Definitivo per la realizzazione del  
 parco eolico "CARPINIELLO" e relative opere  
 connesse nei comuni di VENOSA e  
 MONTEMILONE (Pz)

Titolo elaborato		Codice elaborato			
<b>A.16.a.13.34 A.16.A.14.34</b> <b>Planimetrie stradali e</b> <b>profili longitudinali</b>		COMMESSA	FASE	ELABORATO	REV.
		F0410	A	T19	A
Riproduzione o consegna a terzi solo dietro specifica autorizzazione.					
Scala		1:500			

Maggio 2022	prima emissione	GDS	GDS	GMA
DATA	DESCRIZIONE	REDATTO	VERIFICATO	APPROVATO

**Proponente**

**Renexia S.p.a.**  
 Viale Abruzzo 410  
 66010 Chieti

**Progettazione**

**F4 Ingegneria srl**  
 Via Di Giura - Centro direzionale, 85100 Potenza  
 Tel: +39 0971 1944797 - Fax: +39 0971 55452  
 www.f4ingegneria.it - f4ingegneria@pec.it

Il Direttore Tecnico  
 (Ing. Giovanni DI SANTO)

Società certificata secondo la norma UNI-EN ISO 9001:2015 per l'erogazione di servizi di ingegneria nei settori: civile, idraulica, acustica, energia, ambiente (settore IAF: 34).