


L=34.46m i=-2.20% zh=0.76m	L=31.07m	L=42.64m i=-5.57% zh=-2.37m	L=22.27m	L=152.41m i=0.00% zh=0.00m
----------------------------------	----------	-----------------------------------	----------	----------------------------------

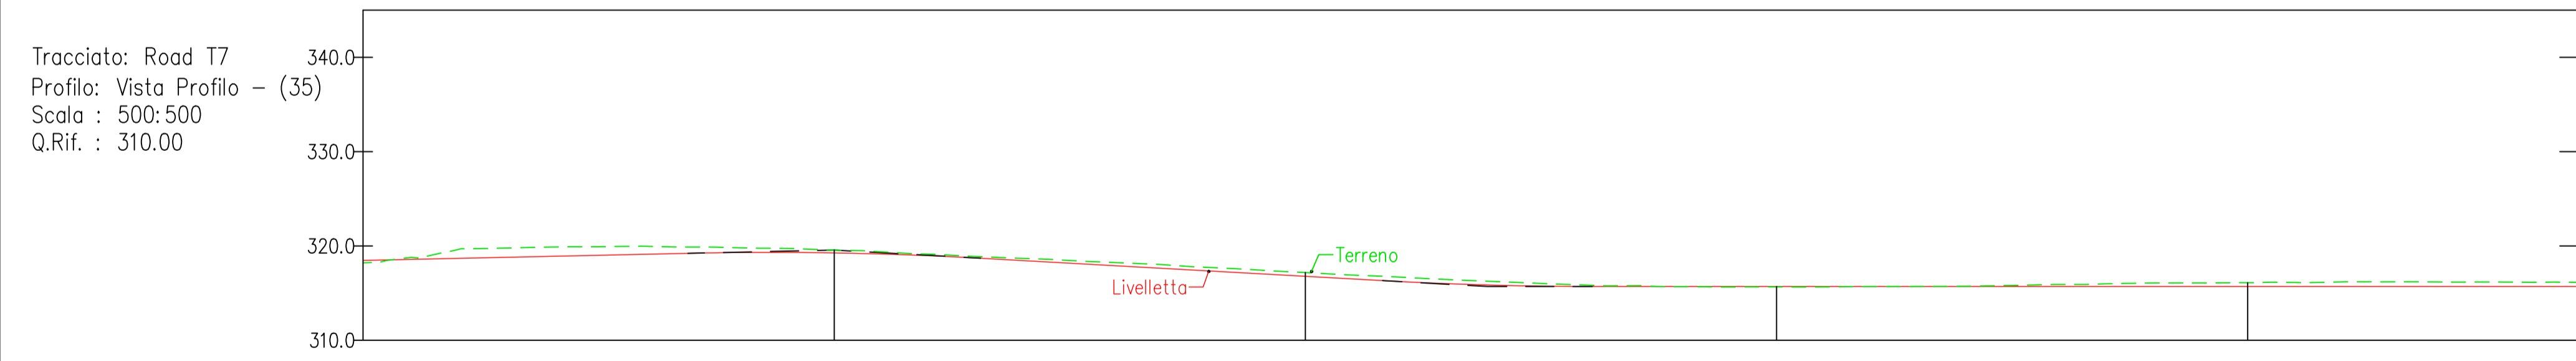

NUMERO SEZIONE					
DISTANZE PROGRESSIVE	0+050.00	0+100.00	0+150.00	0+200.00	
DISTANZE PARZIALI		50,00	50,00	50,00	
QUOTE PROGETTO	-19.56	-16.78	-15.79	-15.79	
QUOTE TERRENO					
ETTOMETRICHE					

REGIONE BASILICATA
 PROVINCIA DI POTENZA
 COMUNI DI VENOSA E MONTEMILONE

AUTORIZZAZIONE UNICA ex d.lgs. 387/2003

Progetto Definitivo per la realizzazione del
 parco eolico "CARPINIELLO" e relative opere
 connesse nei comuni di VENOSA e
 MONTEMILONE (Pz)

Titolo elaborato

A.16.a.13.35_A.16.A.14.35
Planimetrie stradali e
profili longitudinali

Scala: 1:500

COMMESSA	FASE	ELABORATO	REV.
F0410	A	T19	A

Riproduzione o consegna a terzi solo dietro specifica autorizzazione.



Maggio 2022	prima emissione	GDS	GDS	GMA
DATA	DESCRIZIONE	REDATTO	VERIFICATO	APPROVATO

Proponente: **Renexia S.p.a.**
 Viale Abruzzo 410
 66010 Chieti

Progettazione: **F4 Ingegneria srl**
 Via Di Giura - Centro direzionale, 85100 Potenza
 Tel: +39 0971 1944797 - Fax: +39 0971 55452
 www.f4ingegneria.it - f4ingegneria@pec.it

Il Direttore Tecnico
 (Ing. Giovanni DI SANTO)

Società certificata secondo la norma UNI-EN ISO 9001:2015 per l'erogazione di servizi di ingegneria nei settori: civile, idraulica, acustica, energia, ambiente (settore IAF: 34).

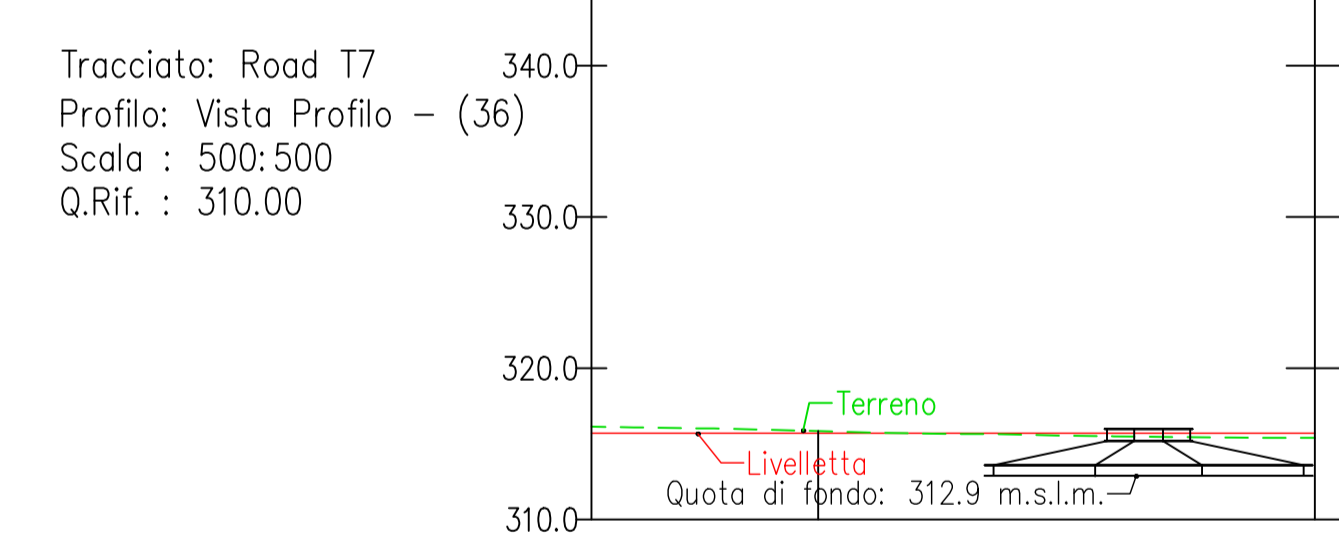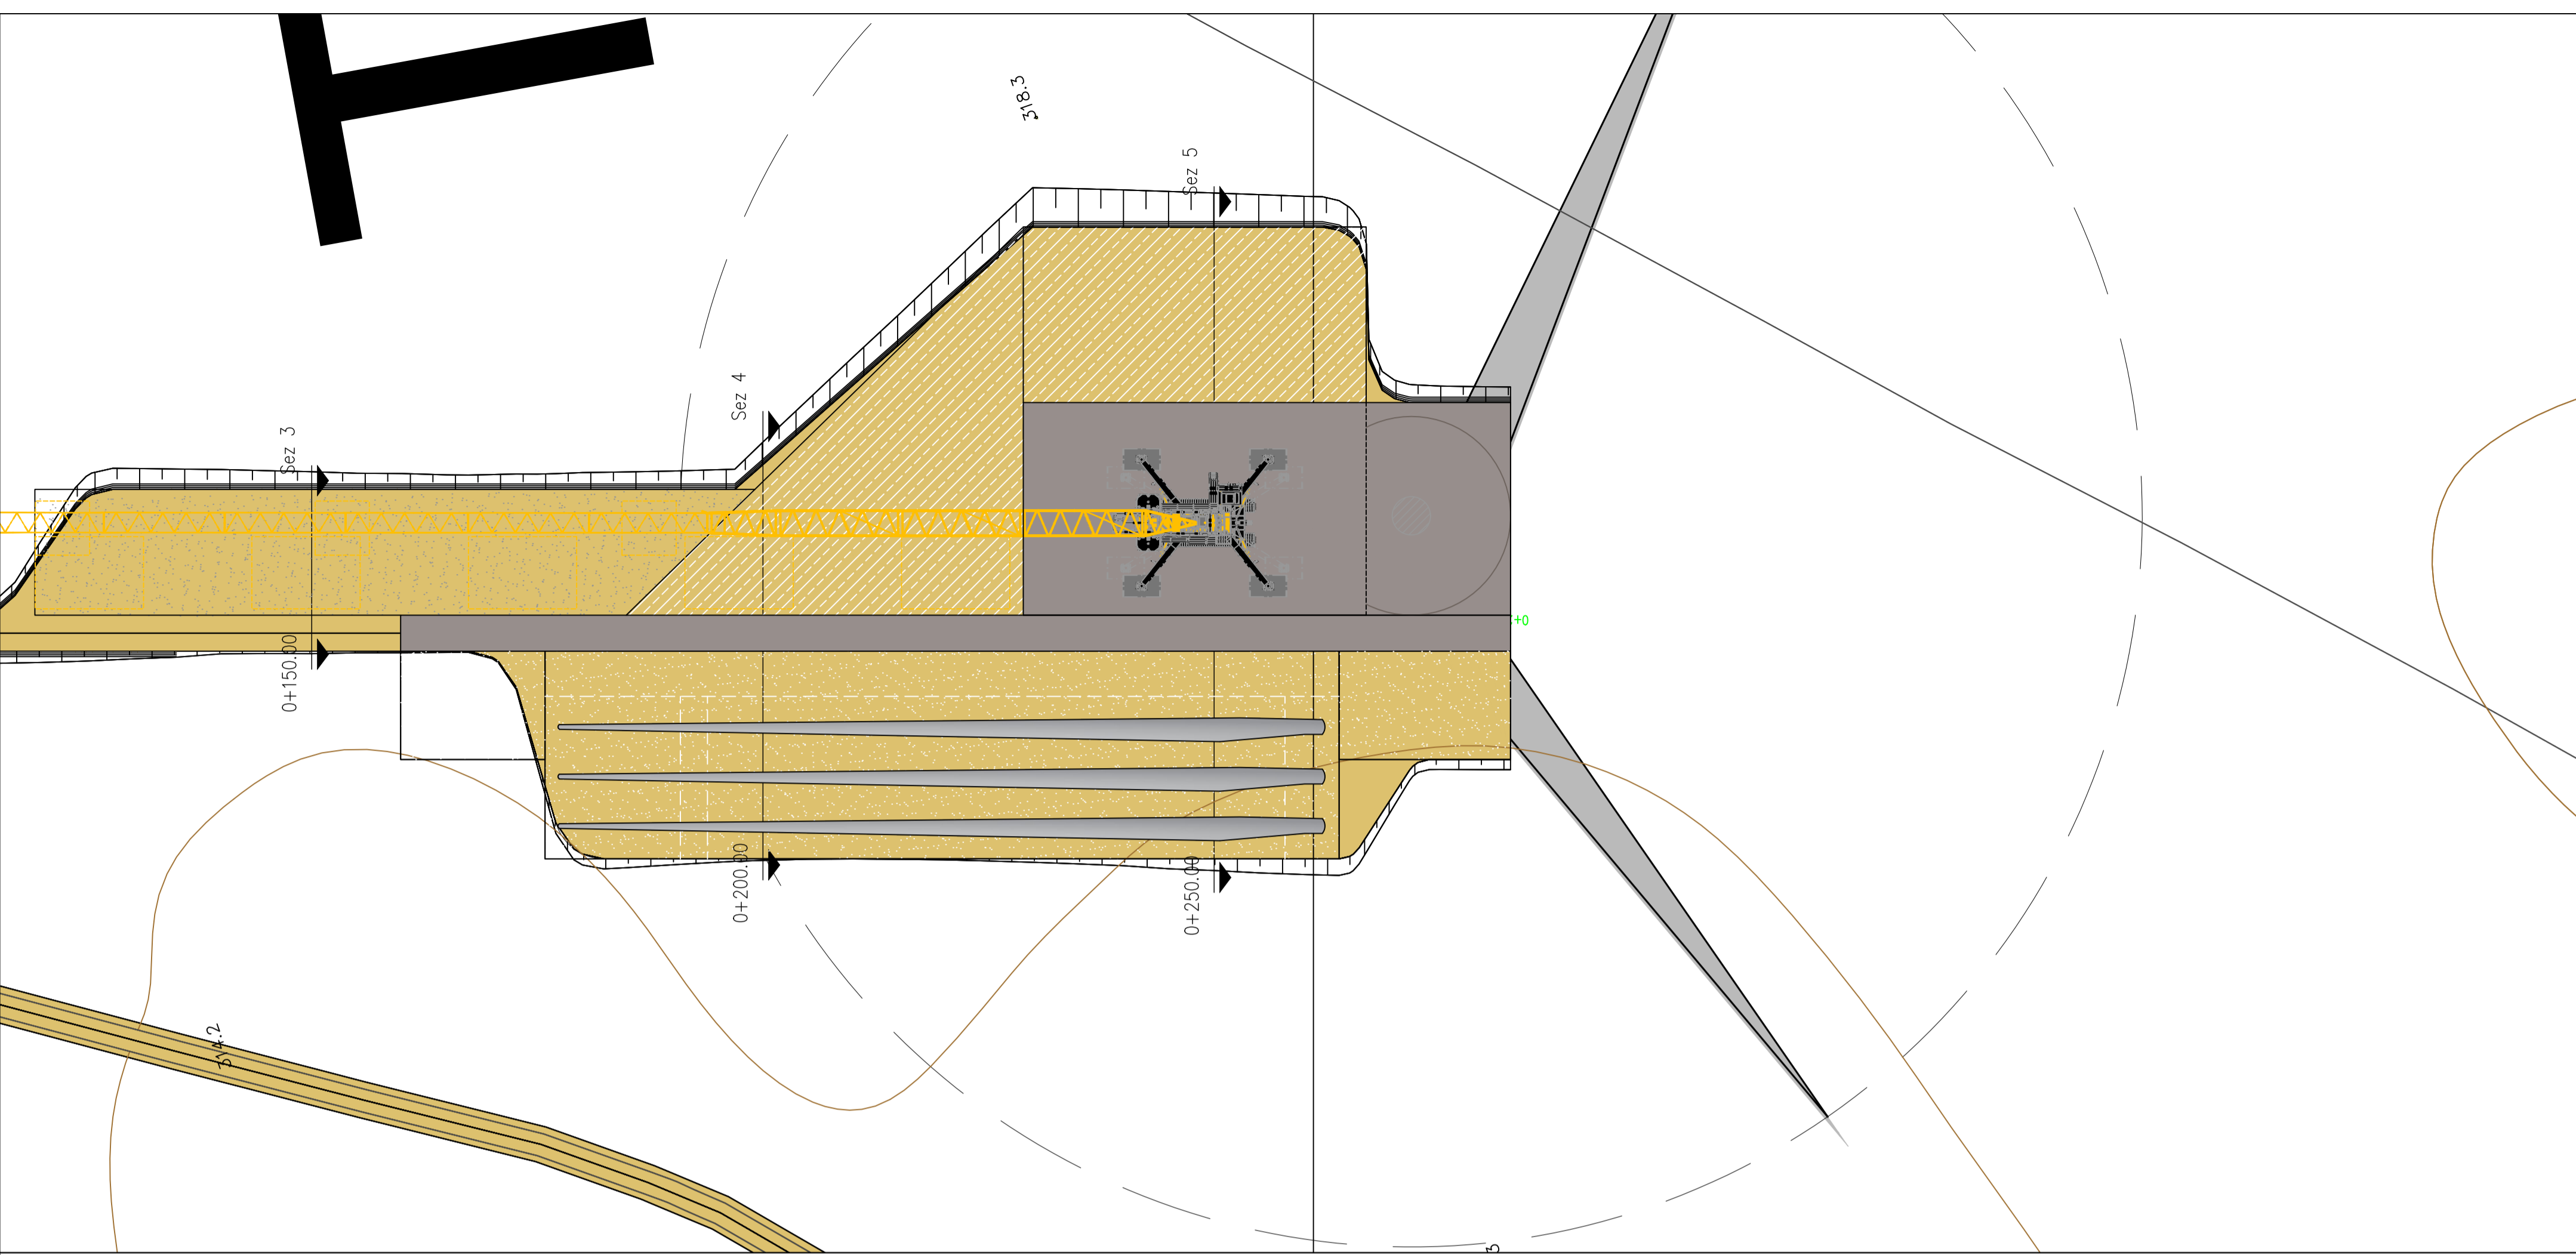

NUMERO SEZIONE	315.05+15.70
DISTANZE PROGRESSIVE	0+250.00
DISTANZE PARZIALI	
QUOTE PROGETTO	
QUOTE TERRENO	
ETTOMETRICHE	

REGIONE BASILICATA
PROVINCIA DI POTENZA
COMUNI DI VENOSA E MONTEMILONE

AUTORIZZAZIONE UNICA ex d.lgs. 387/2003

**Progetto Definitivo per la realizzazione del
parco eolico "CARPINIELLO" e relative opere
connesse nei comuni di VENOSA e
MONTEMILONE (Pz)**

Titolo elaborato		Codice elaborato	
A.16.a.13.36_A.16.A.14.36 Planimetrie stradali e profili longitudinali		COMMESSA	FASE
		F0410	A
		ELABORATO	REV.
		T19	A
		Riproduzione o consegna a terzi solo dietro specifica autorizzazione.	
		Scala	
		1:500	

Maggio 2022	prima emissione	GDS	GMA
DATA	DESCRIZIONE	REDATTO	VERIFICATO

Proponente

Renexia S.p.a.
Viale Abruzzo 410
66010 Chieti

Progettazione

F4 Ingegneria srl
Via Di Giura - Centro direzionale, 85100 Potenza
Tel: +39 0971 1944797 - Fax: +39 0971 55452
www.f4ingegneria.it - f4ingegneria@pec.it

Il Direttore Tecnico
(Ing. Giovanni DI SANTO)

Società certificata secondo la norma UNI-EN ISO 9001:2015 per l'erogazione di servizi di ingegneria nei settori: civile, idraulica, acustica, energia, ambiente (settore IAF: 34).