

REGIONE BASILICATA
 PROVINCIA DI POTENZA
 COMUNI DI VENOSA E
 MONTEMILONE




AUTORIZZAZIONE UNICA
 ex d.lgs. 387/2003

Progetto Definitivo per la realizzazione del parco eolico "CARPINIELLO" e relative opere connesse nei comuni di VENOSA e MONTEMILONE (Pz)

Titolo elaborato		Codice elaborato			
A.16.a.19-A.16.b.6 -Planimetria del tracciato dell'elettrodotto -Tav.1		COMMESSA	FASE	ELABORATO	REV.
		F0410	A	T23	A
Riproduzione o consegna a terzi solo dietro specifica autorizzazione					
Scala: 1:2 000					

Maggio 2022	Prima emissione	SCO	GDS	GMA
DATA	DESCRIZIONE	REDATTO	VERIFICATO	APPROVATO

Proprietario Renexia S.p.a Viale Abruzzo 410 66010 Chieti	Progettazione F4 ingegneria srl Via Di Giura - Centro Direzionale, 85100 Potenza Tel: +39 0971 1 944 797 - Fax: +39 0971 5 54 52 www.f4ingegneria.it - f4ingegneria@pec.it Il Diretto Tecnico (ing. Giovanni DI SANTO) Società certificata secondo la norma UNI-EN ISO 9001:2015 per l'erogazione di servizi di ingegneria nei settori: civile, idraulica, acustica, energia, ambiente (settorre IAF: 34)
---	---

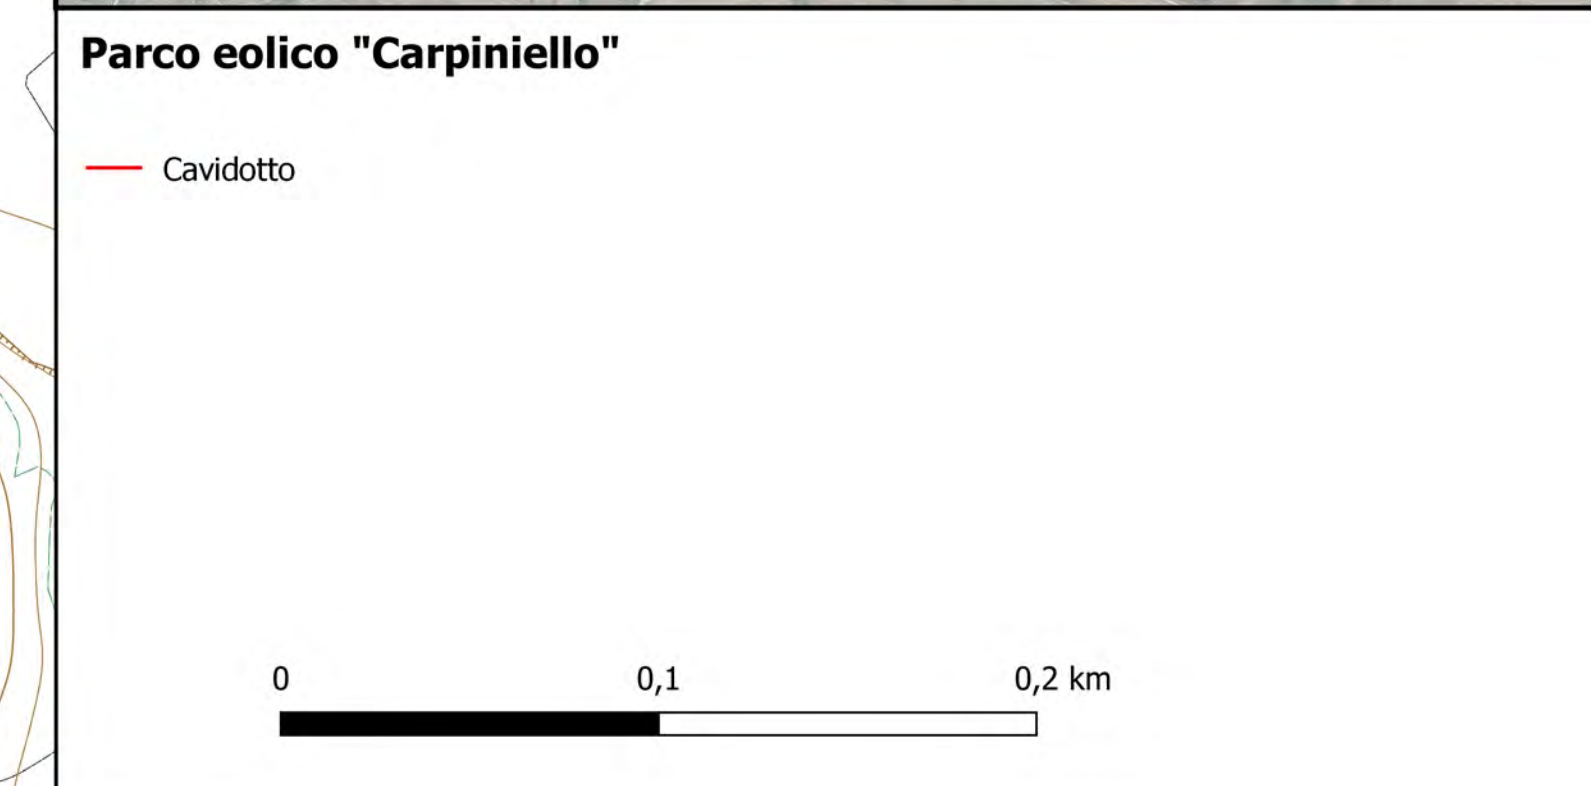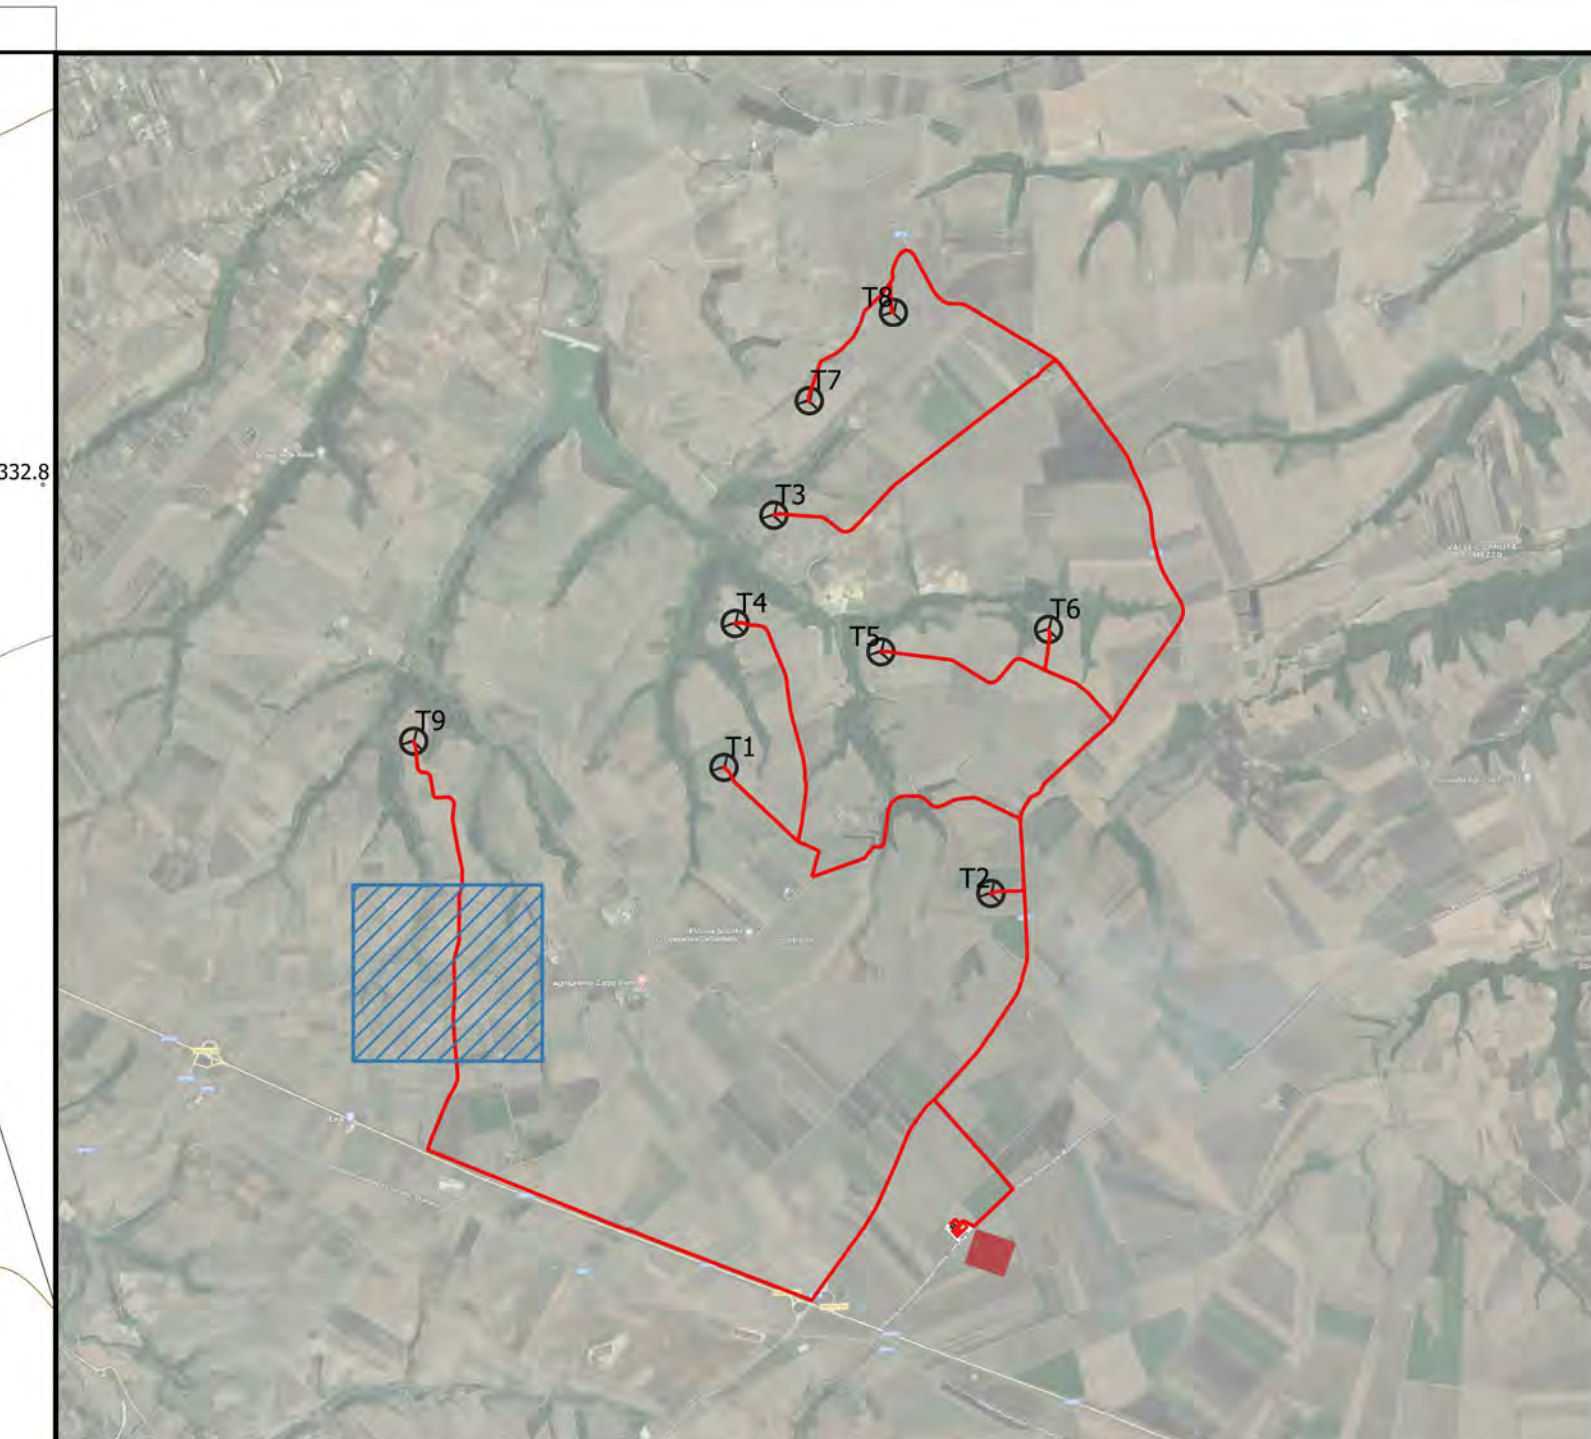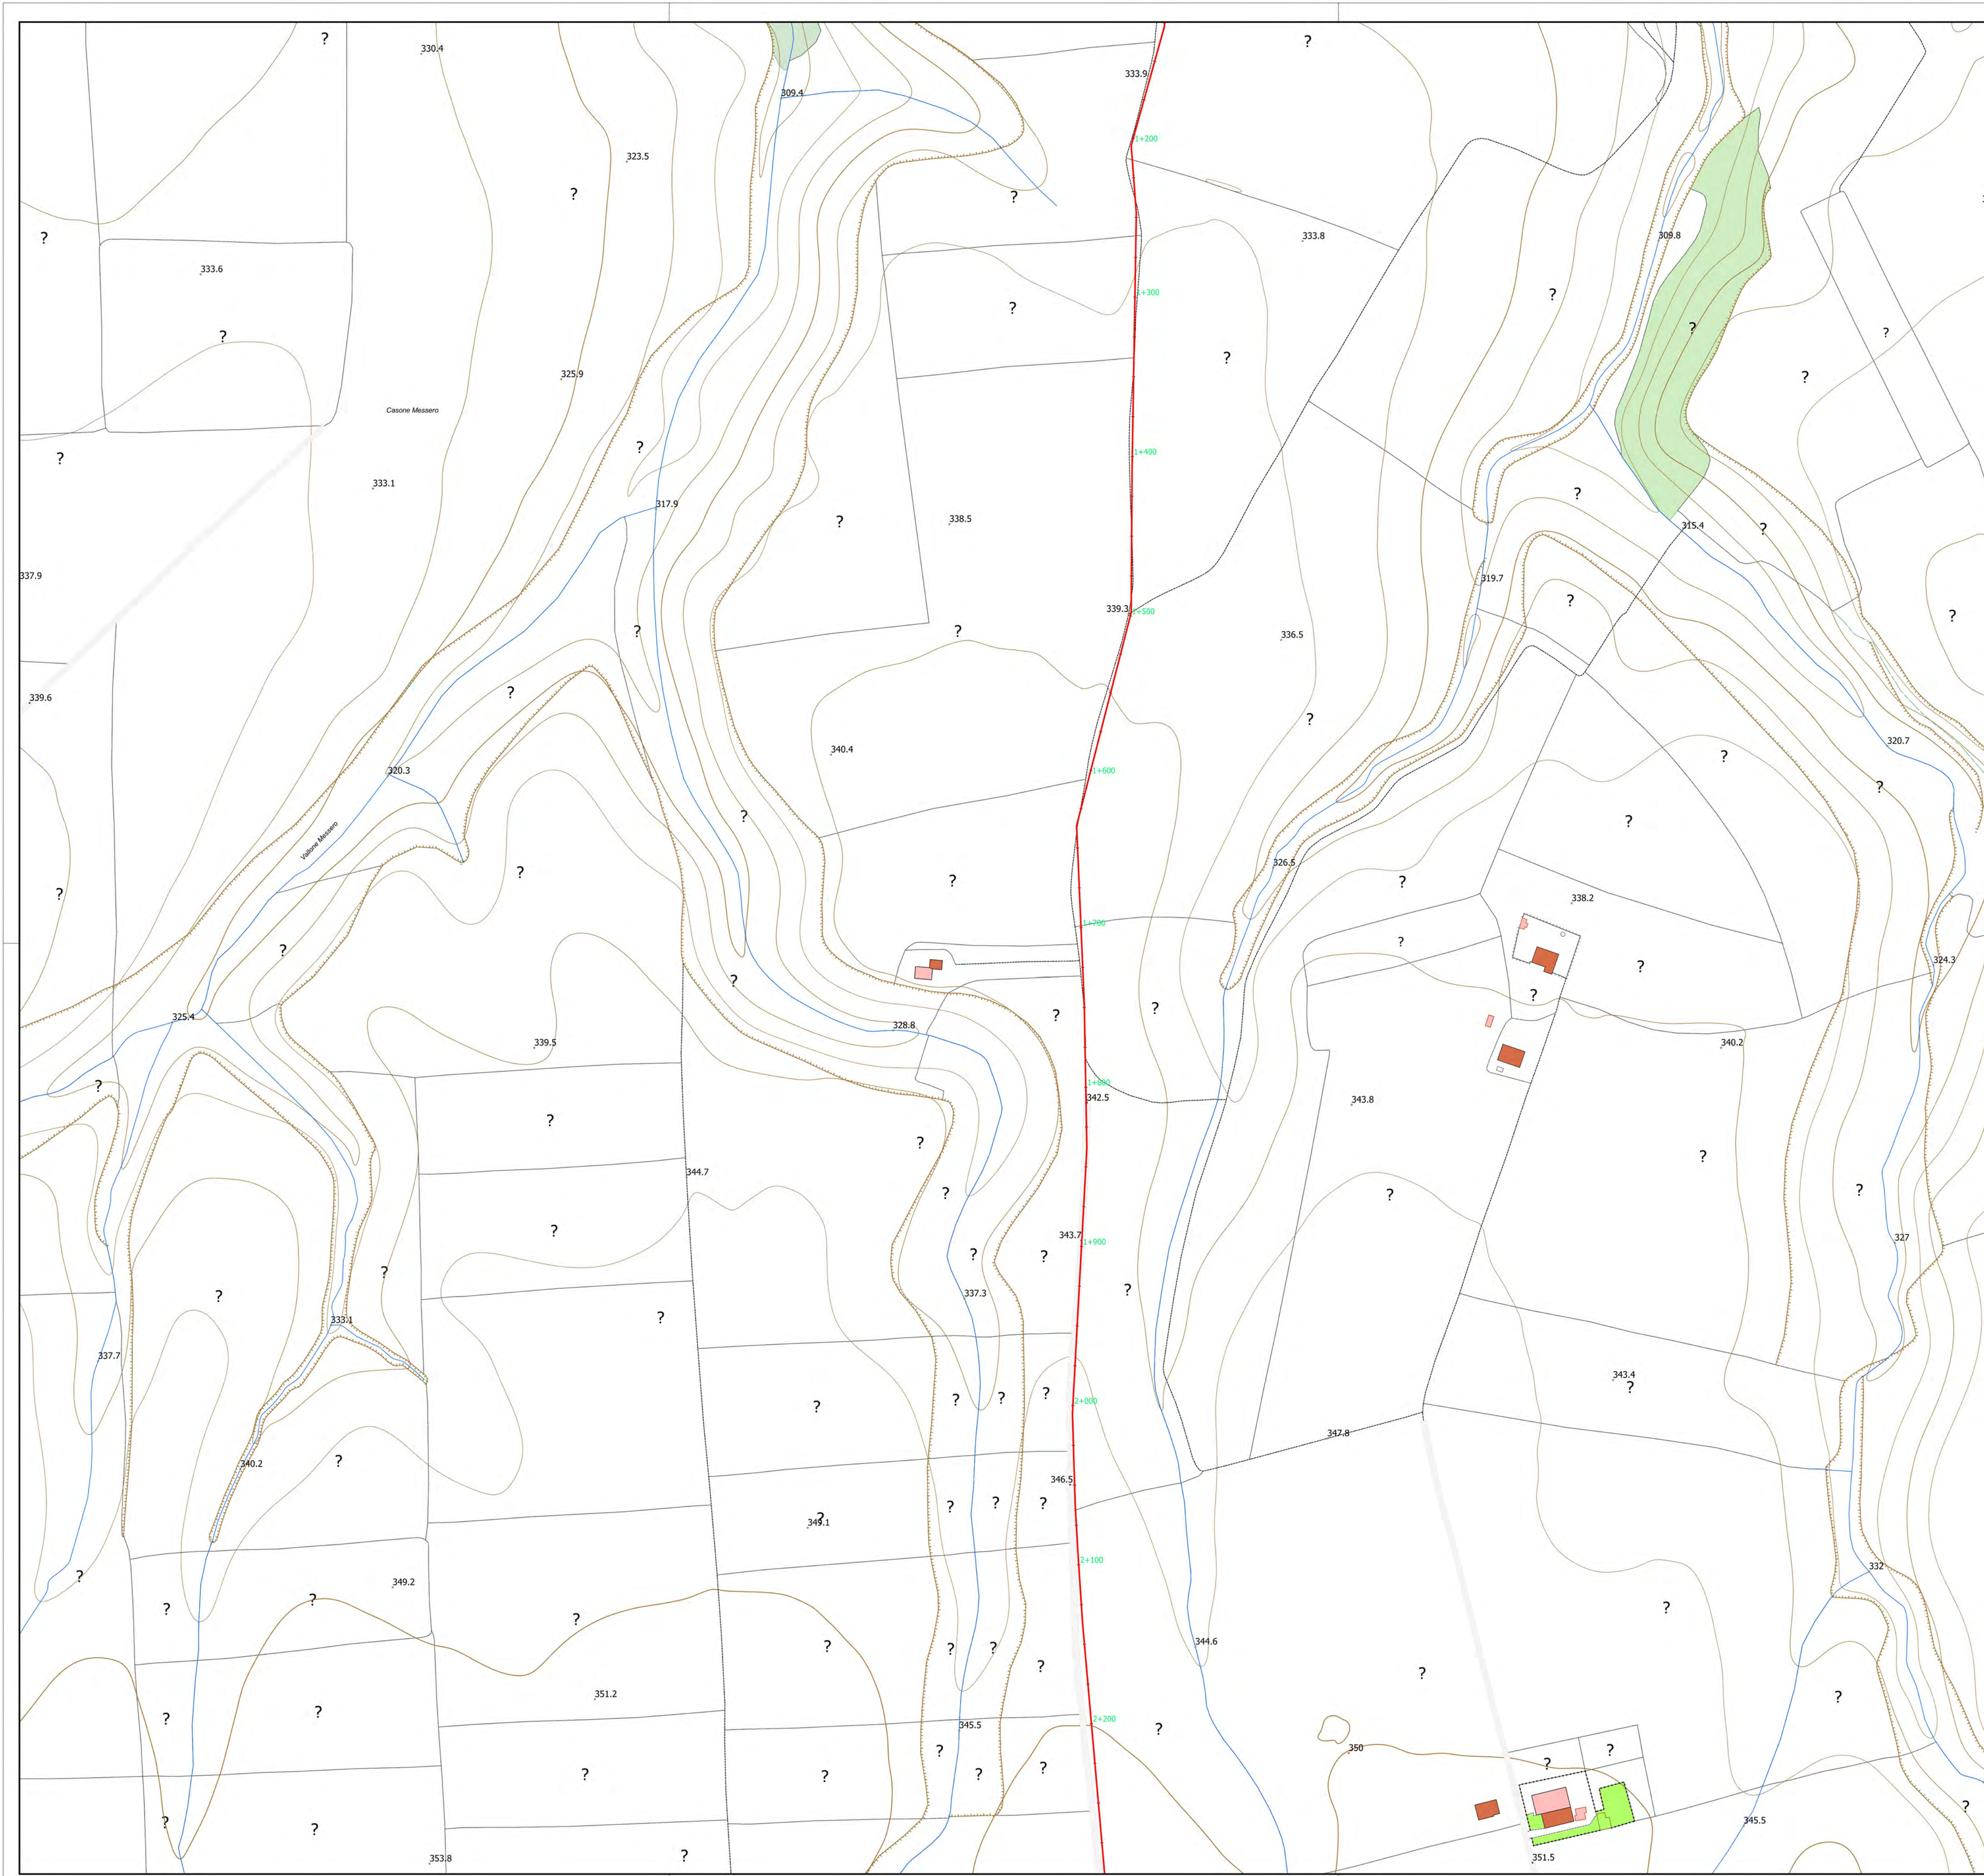

REGIONE BASILICATA
 PROVINCIA DI POTENZA
 COMUNI DI VENOSA E
 MONTEMILONE

AUTORIZZAZIONE UNICA
 ex d.lgs. 387/2003

Progetto Definitivo per la realizzazione del parco eolico "CARPINIELLO" e relative opere connesse nei comuni di VENOSA e MONTEMILONE (Pz)

Titolo elaborato: **A.16.a.19-A.16.b.6 -Planimetria del tracciato dell'elettrodotto -Tav.2**

Commissa: F0410 | Fase: A | Elaborato: T23 | Rev: A

Riproduzione o consegna a terzi solo dietro specifica autorizzazione

Scala: 1:2 000



DATA	DESCRIZIONE	REDDATTO	VERIFICATO	APPROVATO
Maggio 2022	Prima emissione	SCO	GDS	GMA

Proprietario: **Renexia S.p.a**
 Viale Abruzzo 410
 66010 Chieti

Progettazione: **F4 ingegneria srl**
 Via Di Giura - Centro Direzionale, 85100 Potenza
 Tel: +39 0971 1 944 797 - Fax: +39 0971 5 54 52
 www.f4ingegneria.it - f4ingegneria@pec.it

Il Diretto Tecnico
 (ing. Giovanni DI SANTO)

Società certificata secondo la norma UNI-EN ISO 9001:2015 per l'erogazione di servizi di ingegneria nei settori: civile, idraulica, acustica, energia, ambiente (settore IAF: 34)

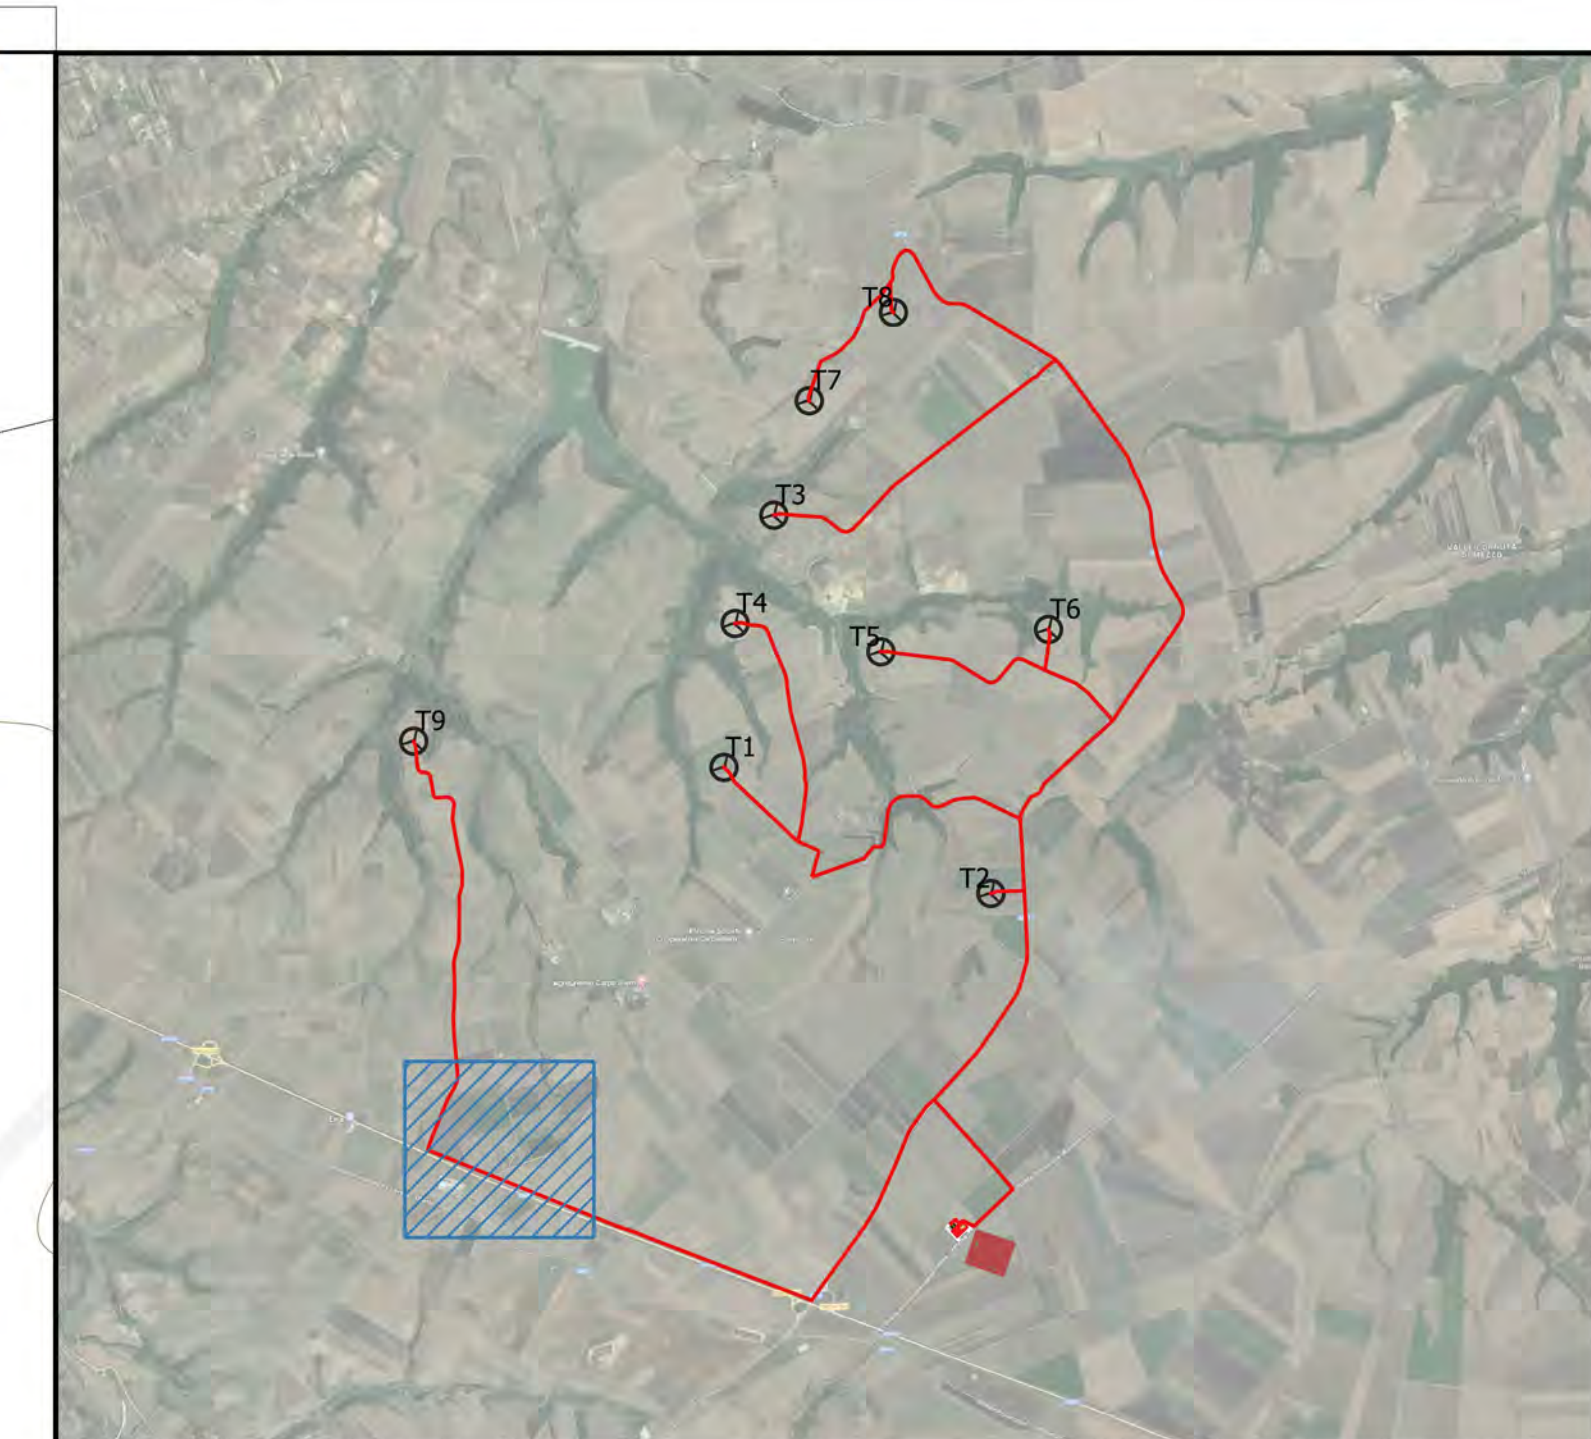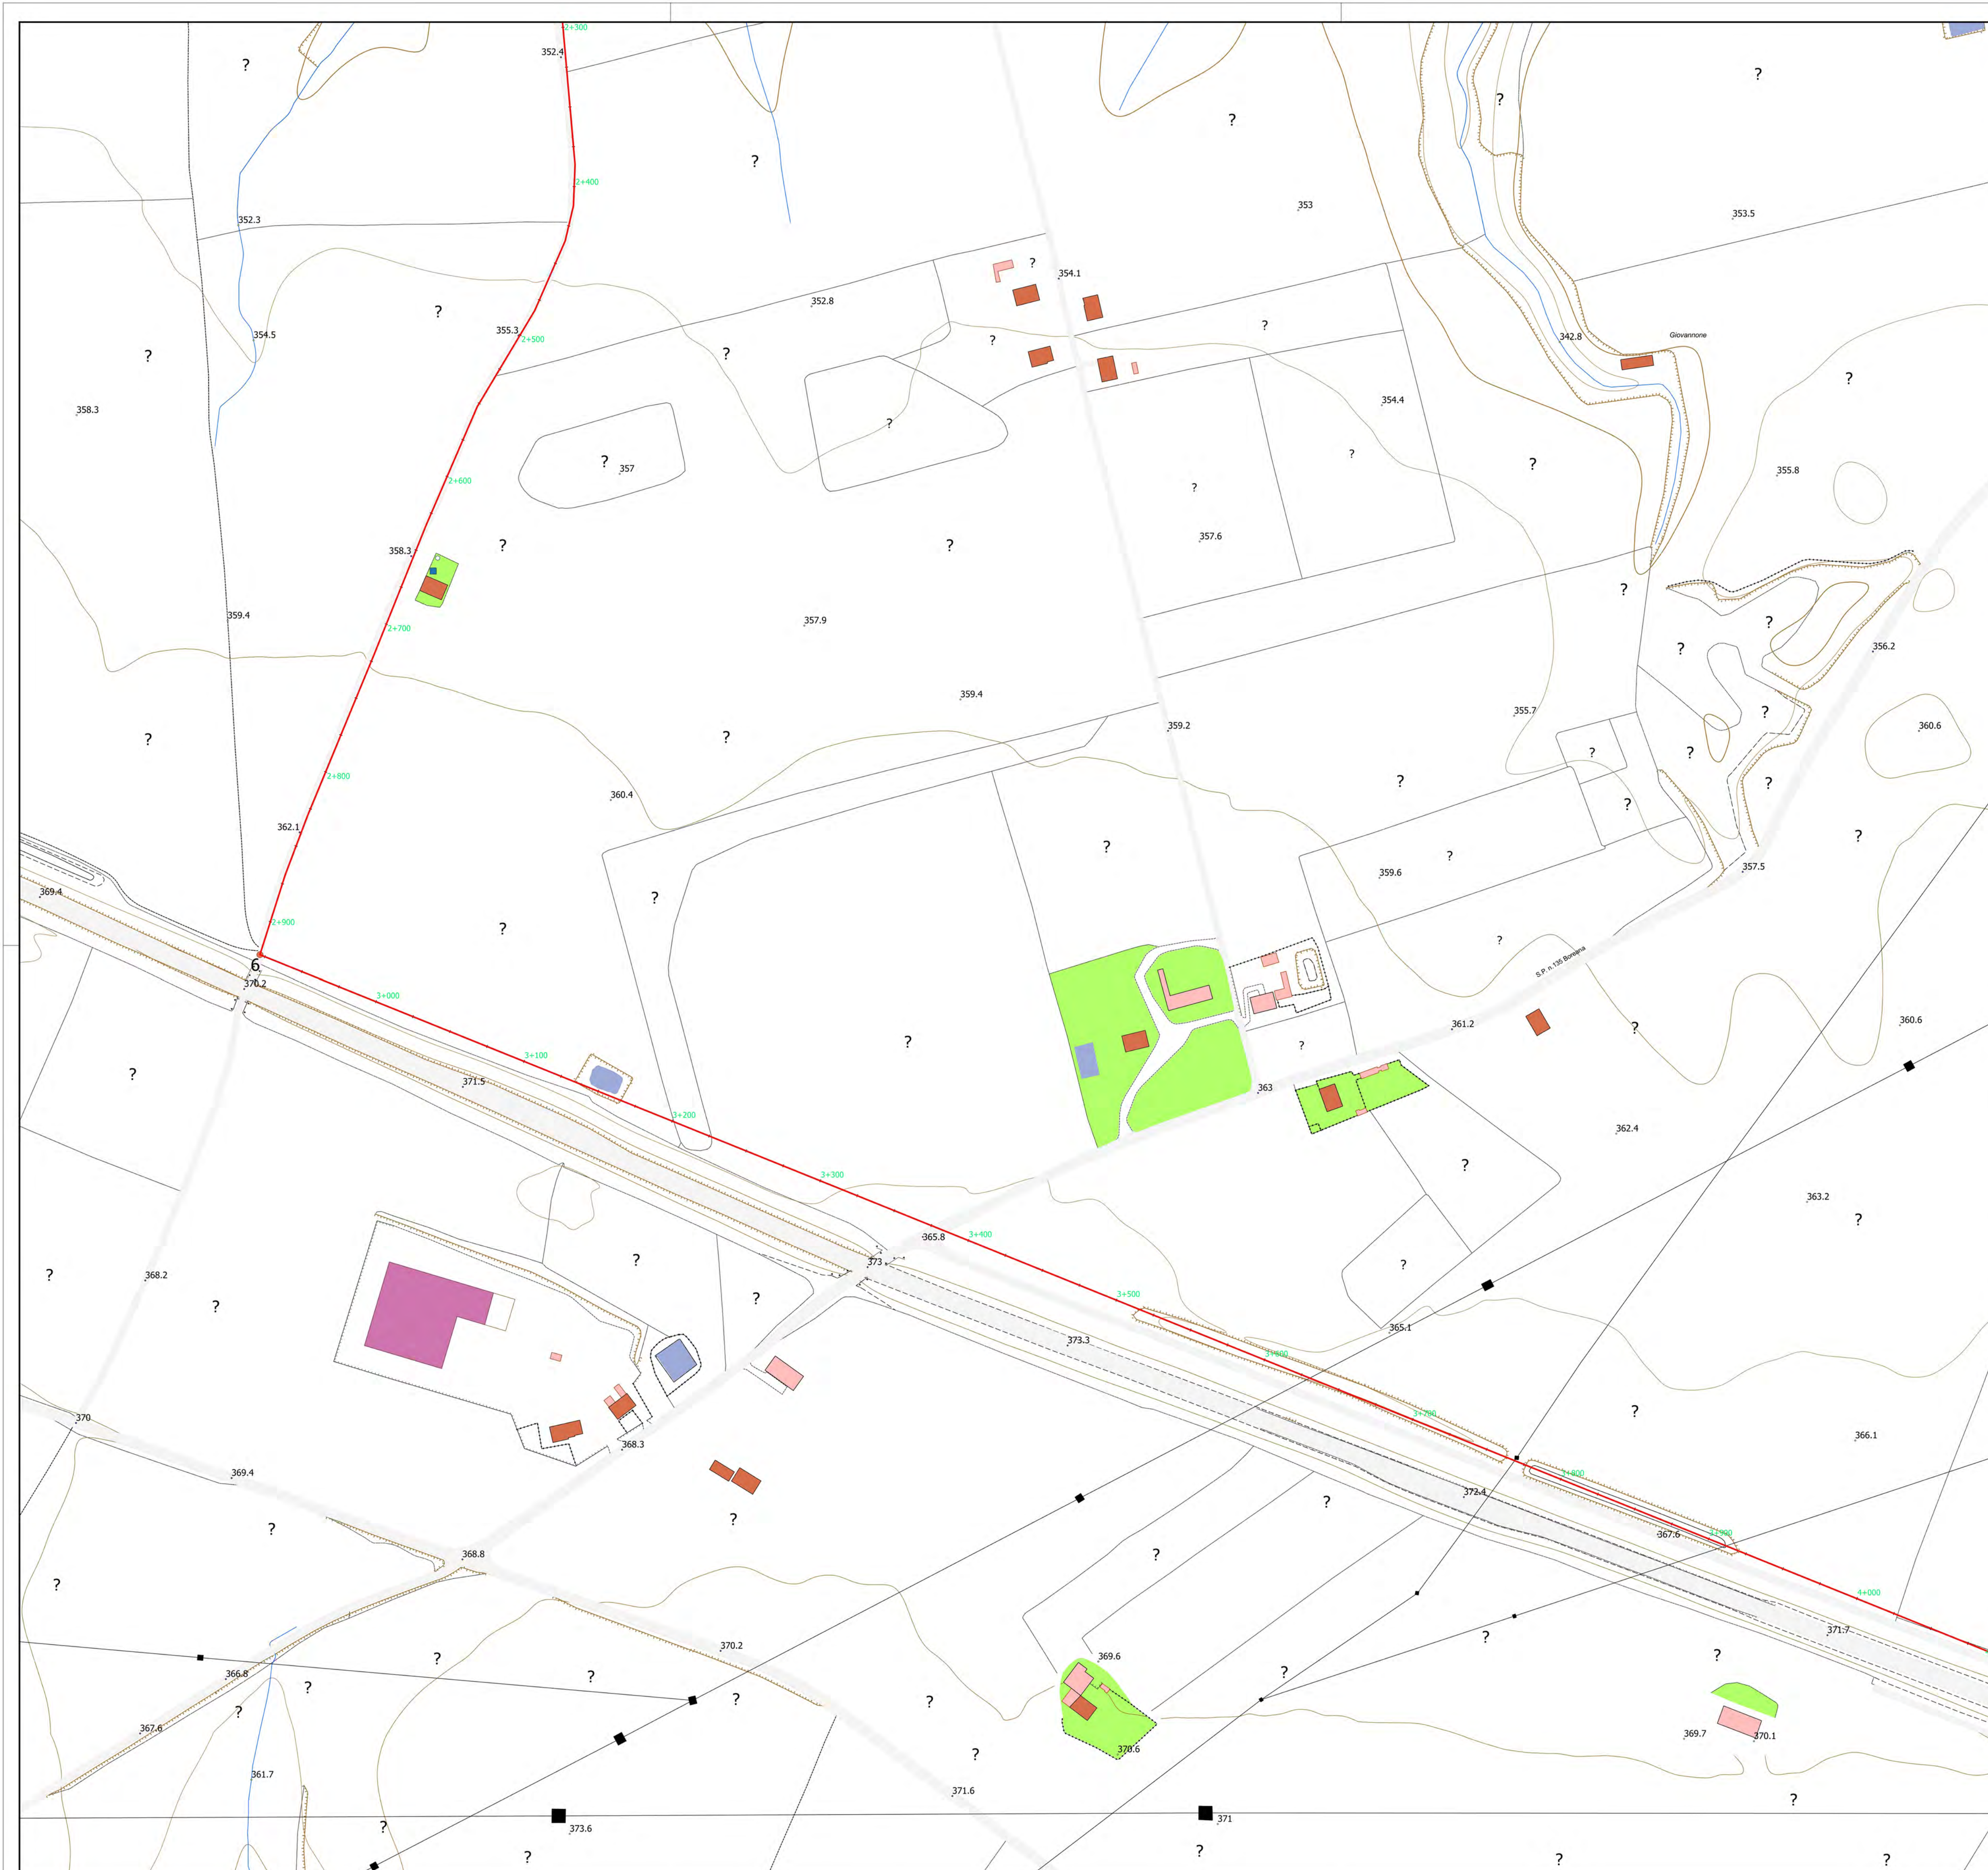

Parco eolico "Carpiniello"

— Cavidotto

0 0,1 0,2 km

REGIONE BASILICATA
 PROVINCIA DI POTENZA
 COMUNI DI VENOSA E
 MONTEMILONE

AUTORIZZAZIONE UNICA
 ex d.lgs. 387/2003

**Progetto Definitivo per la realizzazione del parco eolico
 "CARPINIELLO" e relative opere connesse nei comuni
 di VENOSA e MONTEMILONE (Pz)**

Titolo elaborato: **A.16.a.19-A.16.b.6 -Planimetria del tracciato dell'elettrodotto -Tav.3**

Codice elaborato:

COMMESSA	FASE	ELABORATO	REV.
F0410	A	T23	A

Riproduzione o consegna a terzi solo dietro specifica autorizzazione.

Scala: 1:2 000

DATA	DESCRIZIONE	REDATTO	VERIFICATO	APPROVATO
Maggio 2022	Prima emissione	SCO	GDS	GMA

Proprietario:
Renexia S.p.a
 Viale Abruzzo 410
 66010 Chieti

Progettazione:
F4 ingegneria srl
 Via Di Giura - Centro Direzionale, 85100 Potenza
 Tel: +39 0971 1 944 797 - Fax: +39 0971 5 54 52
 www.f4ingegneria.it - f4ingegneria@pec.it


Il Diretto Tecnico
 (ing. Giovanni DI SANTO)

Società certificata secondo la norma UNI-EN ISO 9001:2015 per l'erogazione di servizi di ingegneria nei settori: civile, idraulica, acustica, energia, ambiente (settore IAF: 34).

Tracciato: T9-8, Sezione: 3x1x630
Sezione Tipo: 1A, Circuito: 4



Parco eolico "Carpiniello"

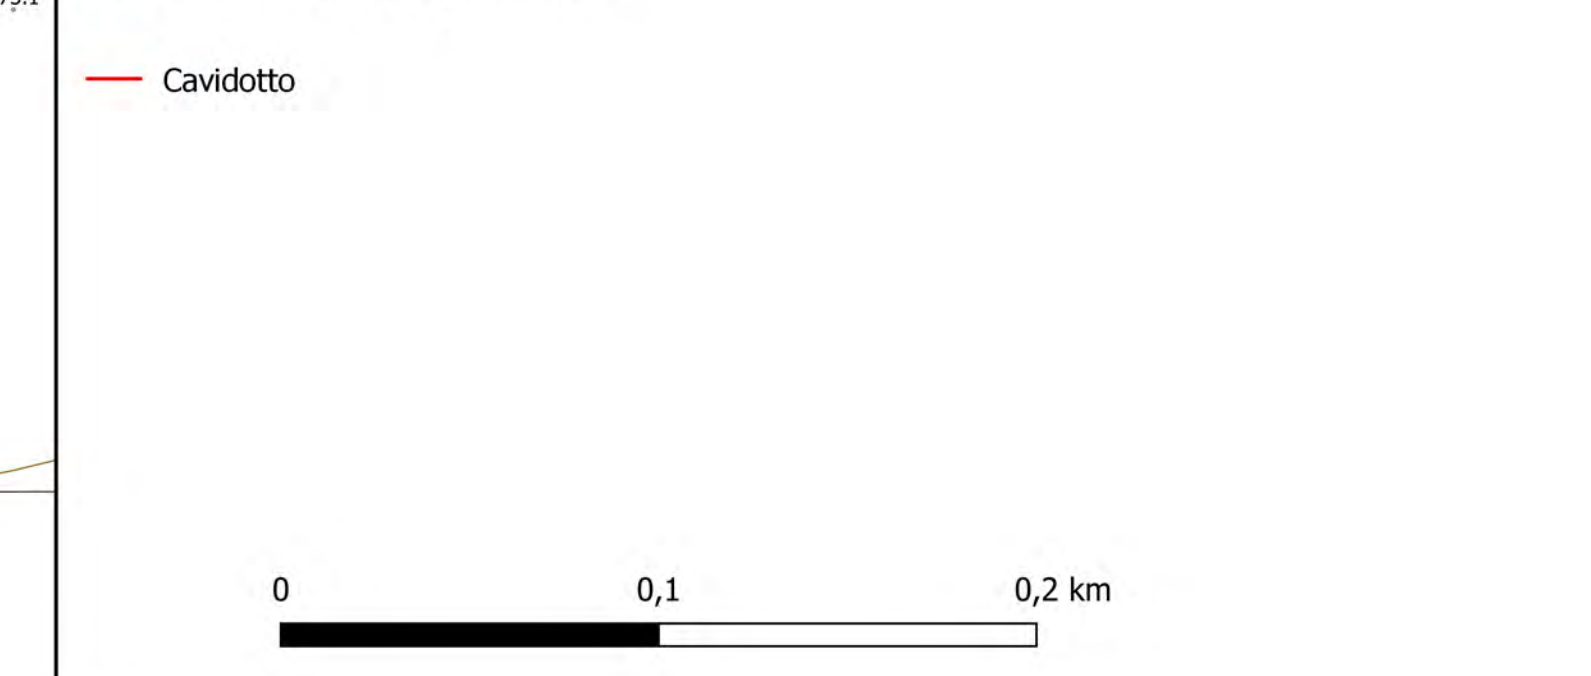

REGIONE BASILICATA
PROVINCIA DI POTENZA
COMUNI DI VENOSA E
MONTEMILONE

AUTORIZZAZIONE UNICA
ex d.lgs. 387/2003

Progetto Definitivo per la realizzazione del parco eolico "CARPINIELLO" e relative opere connesse nei comuni di VENOSA e MONTEMILONE (Pz)

Titolo elaborato:		Codice elaborato:			
A.16.a.19-A.16.b.6 -Planimetria del tracciato dell'elettrodotto -Tav.4		COMMESSA	FASE	ELABORATO	REV.
		F0410	A	T23	A
Riproduzione o consegna a terzi solo dietro specifica autorizzazione					
Scala:		1:2 000			


Maggio 2022	Prima emissione	SCO	GDS	GMA
DATA	DESCRIZIONE	REDATTO	VERIFICATO	APPROVATO



Proprietario:
Renexia S.p.a
Viale Abruzzo 410
66010 Chieti

Progettazione:
F4 ingegneria srl
Via Di Giura - Centro Direzionale, 85100 Potenza
Tel: +39 0971 1 944 797 - Fax: +39 0971 5 54 52
www.f4ingegneria.it - f4ingegneria@pec.it

Il Diretto Tecnico
(ing. Giovanni DI SANTO)

Società certificata secondo la norma UNI-EN ISO 9001:2015 per l'erogazione di servizi di ingegneria nei settori: civile, idraulica, acustica, energia, ambiente (settore IAF: 34)

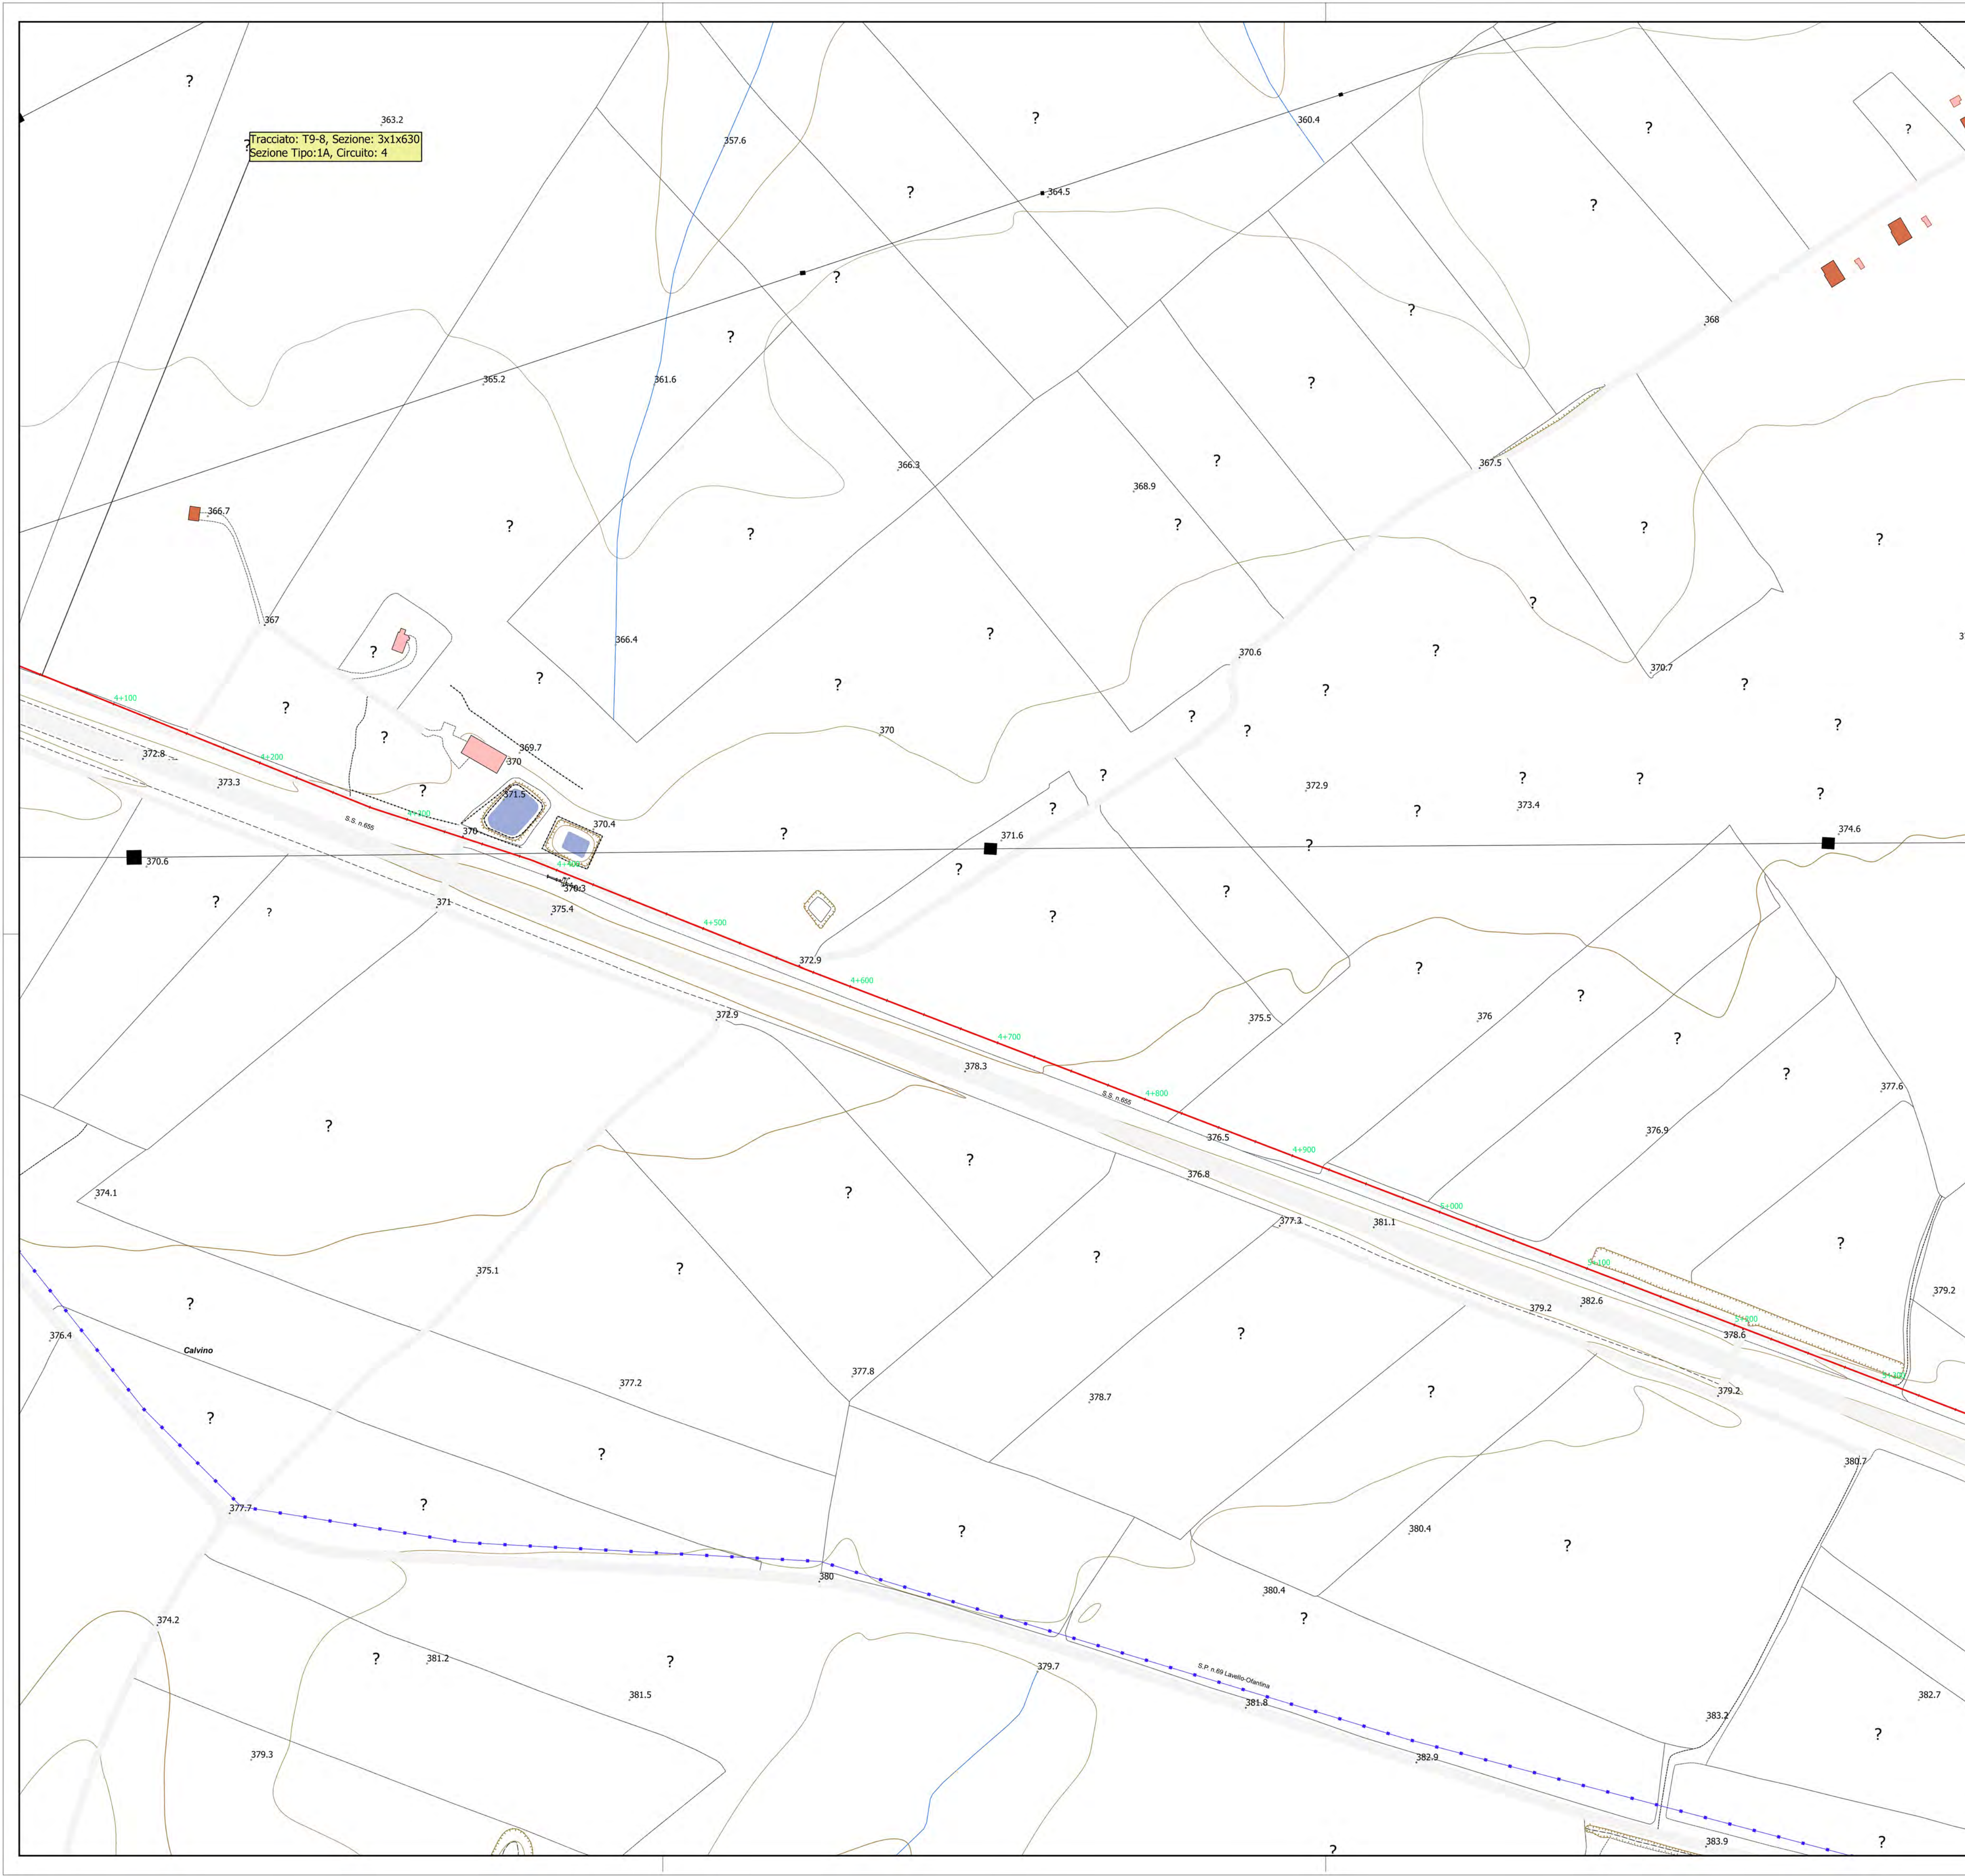

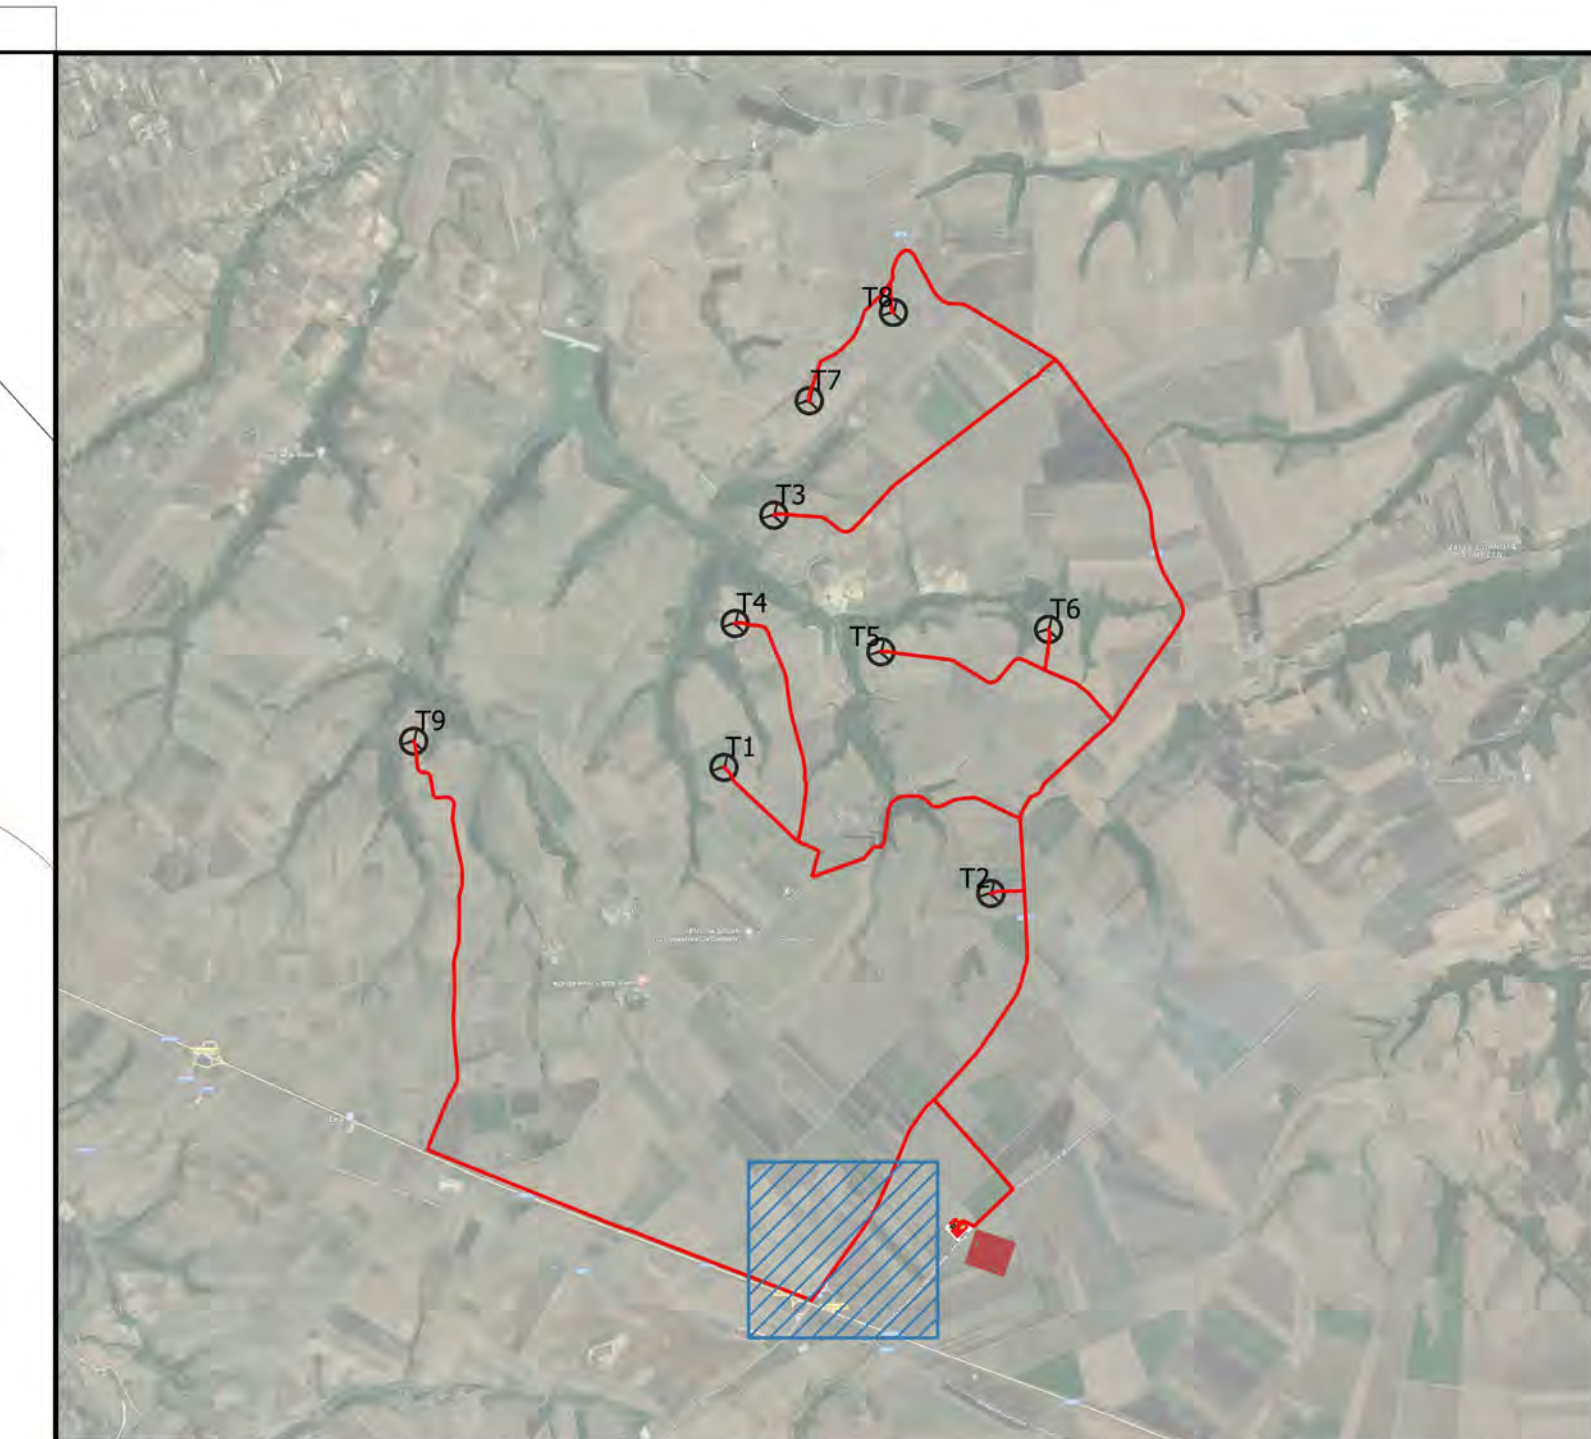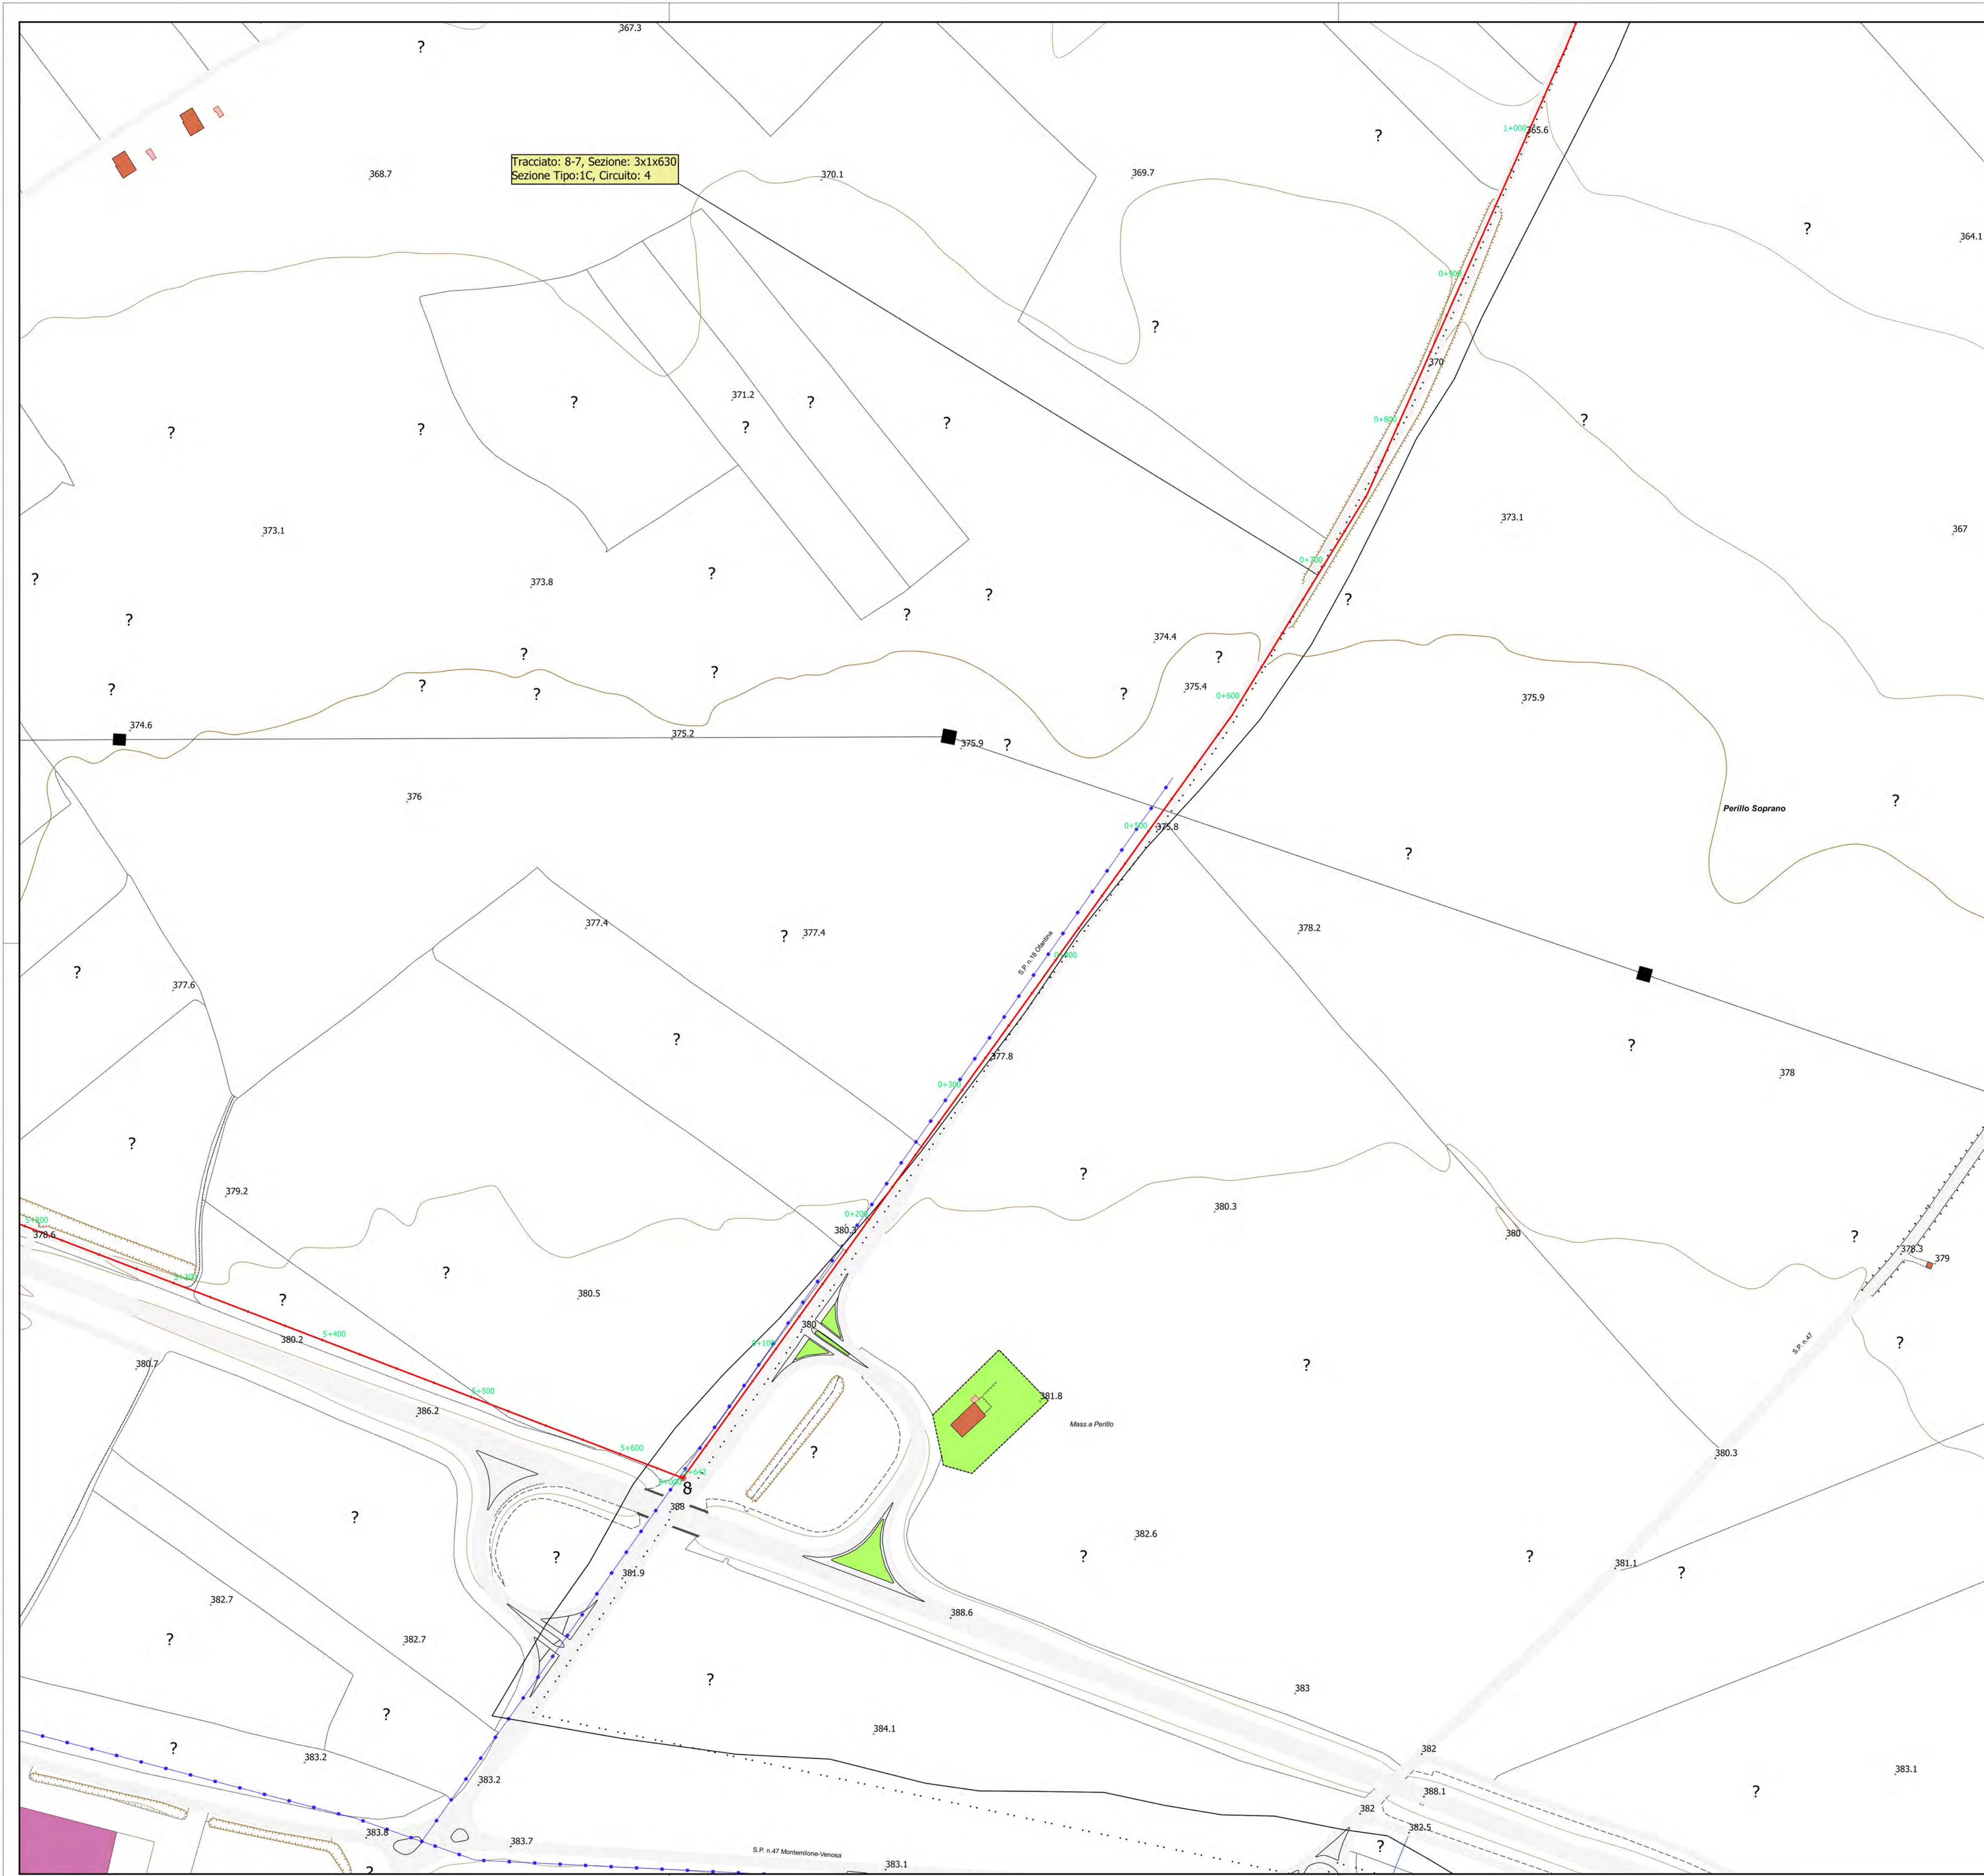

Parco eolico "Carpiniello"

— Cavidotto

0 0,1 0,2 km

REGIONE BASILICATA
 PROVINCIA DI POTENZA
 COMUNI DI VENOSA E
 MONTEMILONE

AUTORIZZAZIONE UNICA
 ex d.lgs. 387/2003

Progetto Definitivo per la realizzazione del parco eolico "CARPINIELLO" e relative opere connesse nei comuni di VENOSA e MONTEMILONE (Pz)

Titolo elaborato: **A.16.a.19-A.16.b.6 -Planimetria del tracciato dell'elettrodotto -Tav.5**

Codice elaborato:

COMMESSA	FASE	ELABORATO	REV.
F0410	A	T23	A

Riproduzione o consegna a terzi solo dietro specifica autorizzazione.

Scala: 1:2 000



DATA	DESCRIZIONE	REDDATTO	VERIFICATO	APPROVATO
Maggio 2022	Prima emissione	SCO	GDS	GMA

Proprietario:
Renexia S.p.a
 Viale Abruzzo 410
 66010 Chieti

Progettazione:
F4 ingegneria srl
 Via Di Giura - Centro Direzionale, 85100 Potenza
 Tel: +39 0971 1 944 797 - Fax: +39 0971 5 54 52
 www.f4ingegneria.it - f4ingegneria@pec.it

Il Diretto Tecnico
 (ing. Giovanni DI SANTO)

Società certificata secondo la norma UNI-EN ISO 9001:2015 per l'erogazione di servizi di ingegneria nei settori: civile, idraulica, acustica, energia, ambiente (settore IAF: 34).

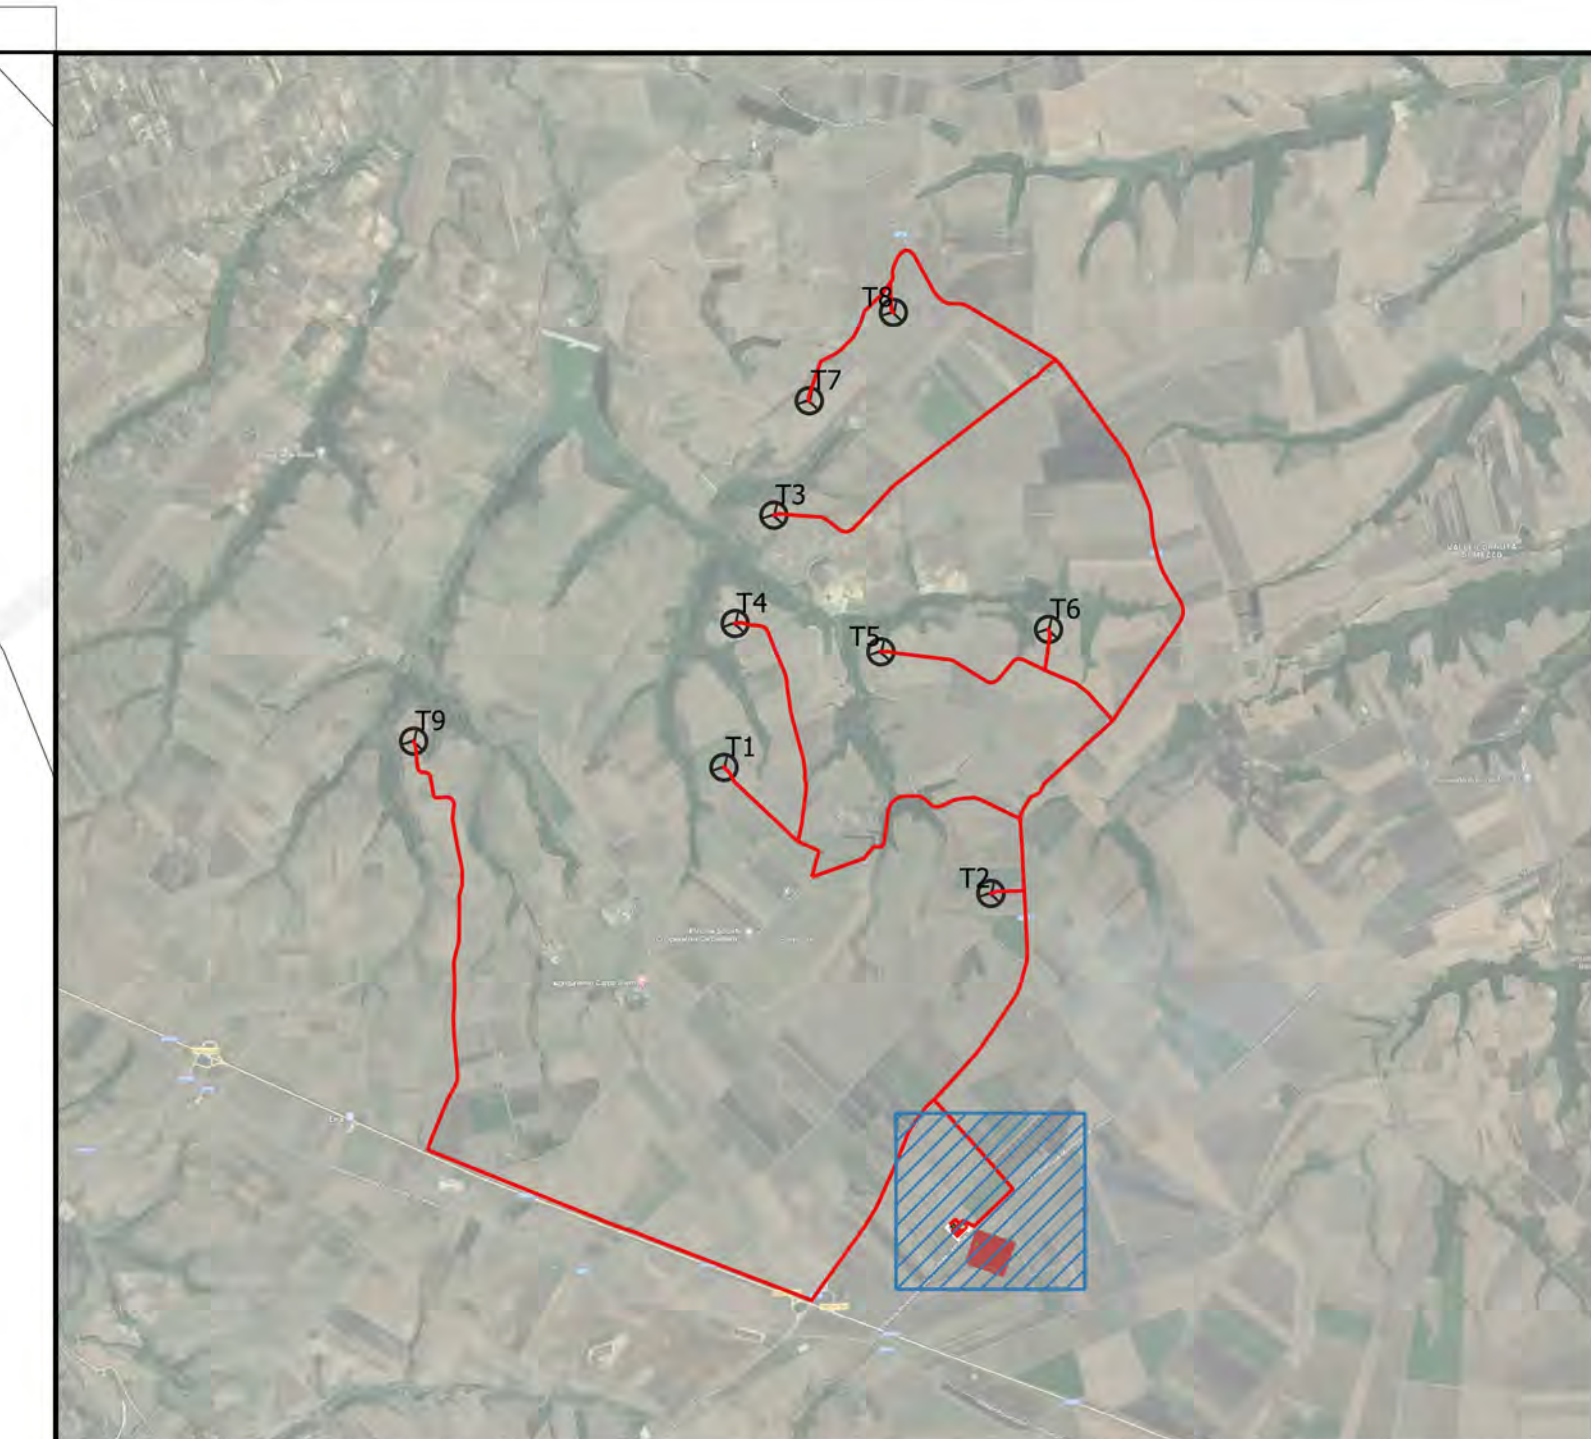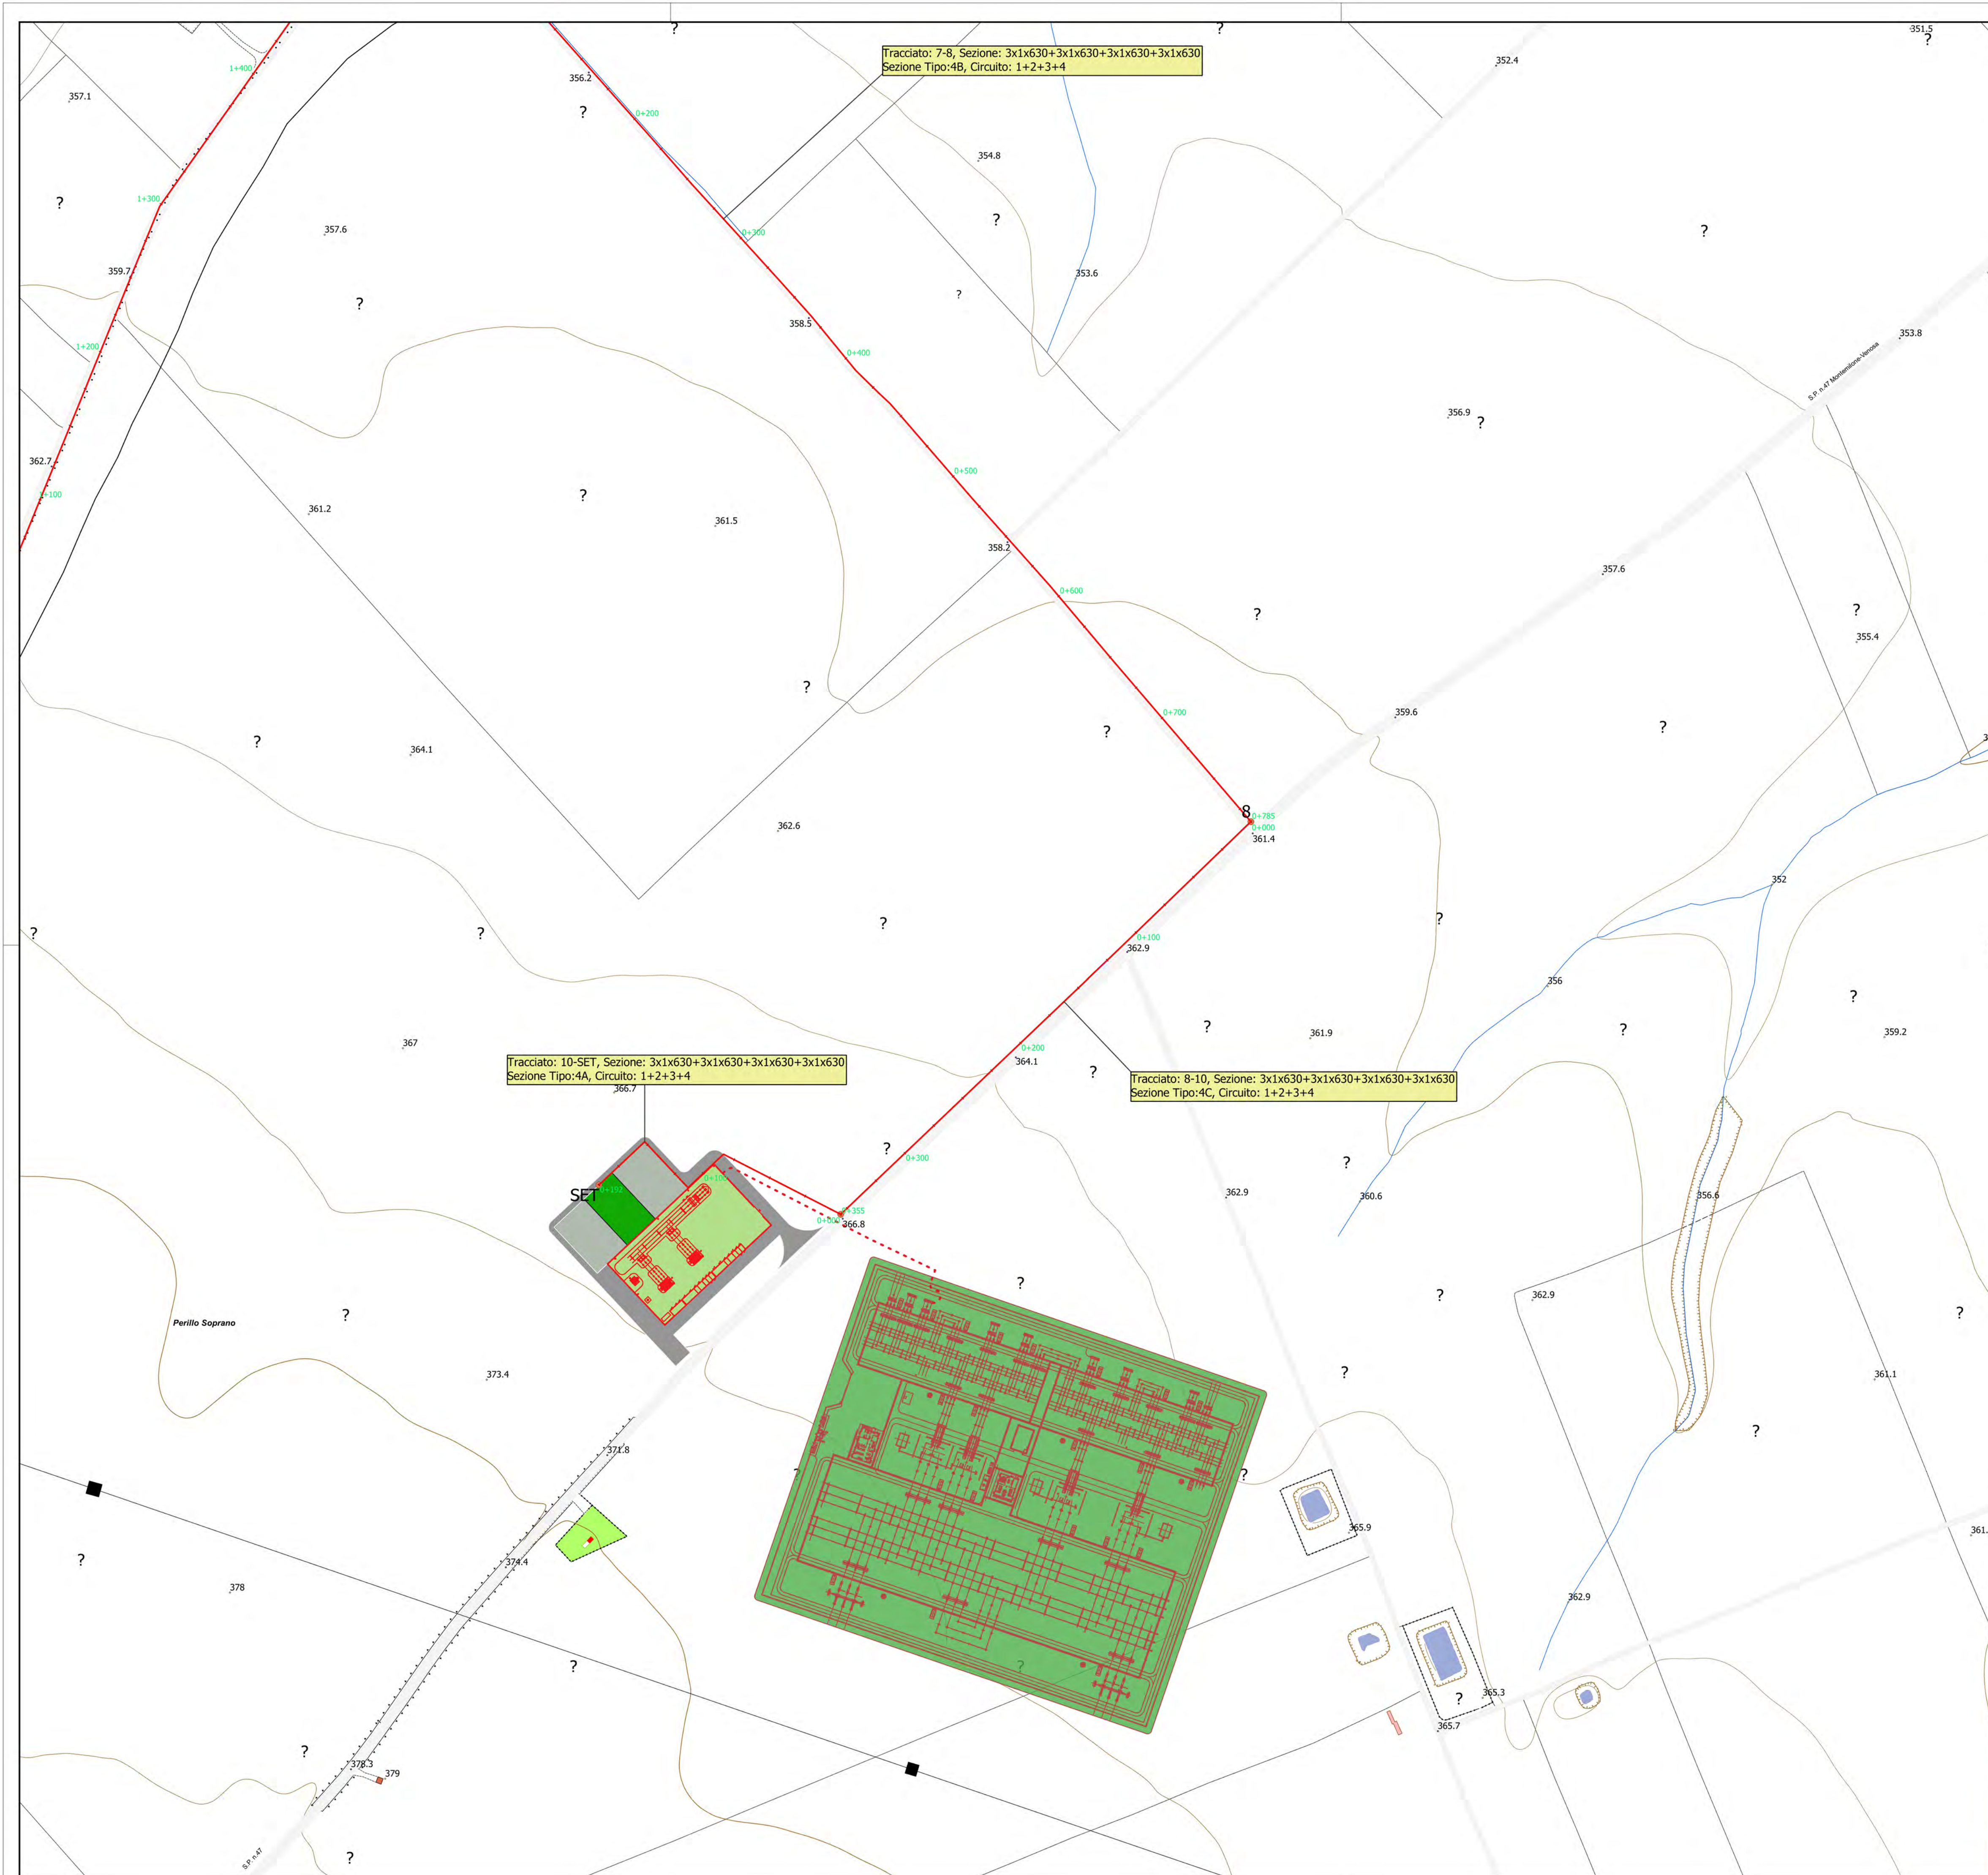

Parco eolico "Carpiniello"

- Cavidotto
- - - Cavo AT
- Altro Produttore
- Area condivisa
- GR Value
- Renexia S.p.A.
- Terna

Sottostazione

- Accessi

0 0,1 0,2 km

REGIONE BASILICATA
PROVINCIA DI POTENZA
COMUNI DI VENOSA E
MONTEMILONE

AUTORIZZAZIONE UNICA
ex d.lgs. 387/2003

Progetto Definitivo per la realizzazione del parco eolico "CARPINIELLO" e relative opere connesse nei comuni di VENOSA e MONTEMILONE (Pz)

Titolo elaborato:

A.16.a.19-A.16.b.6 -Planimetria del tracciato dell'elettrodotto -Tav.6

Codice elaborato:

COMMESSA	FASE	ELABORATO	REV.
F0410	A	T23	A

Riproduzione o consegna a terzi solo dietro specifica autorizzazione.

Scala: 1:2 000

DATA	DESCRIZIONE	REDDATTO	VERIFICATO	APPROVATO
Maggio 2022	Prima emissione	SCO	GDS	GMA

Proprietario:



Renexia S.p.a
Viale Abruzzo 410
66010 Chieti

Progettazione:

F4 ingegneria srl
Via Di Giura - Centro Direzionale, 85100 Potenza
Tel: +39 0971 1 944 797 - Fax: +39 0971 5 54 52
www.f4ingegneria.it - f4ingegneria@pec.it

Il Diretto Tecnico
(ing. Giovanni DI SANTO)

Società certificata secondo la norma UNI-EN ISO 9001:2015 per l'erogazione di servizi di ingegneria nei settori: civile, idraulica, acustica, energia, ambiente (settore IAF: 34)

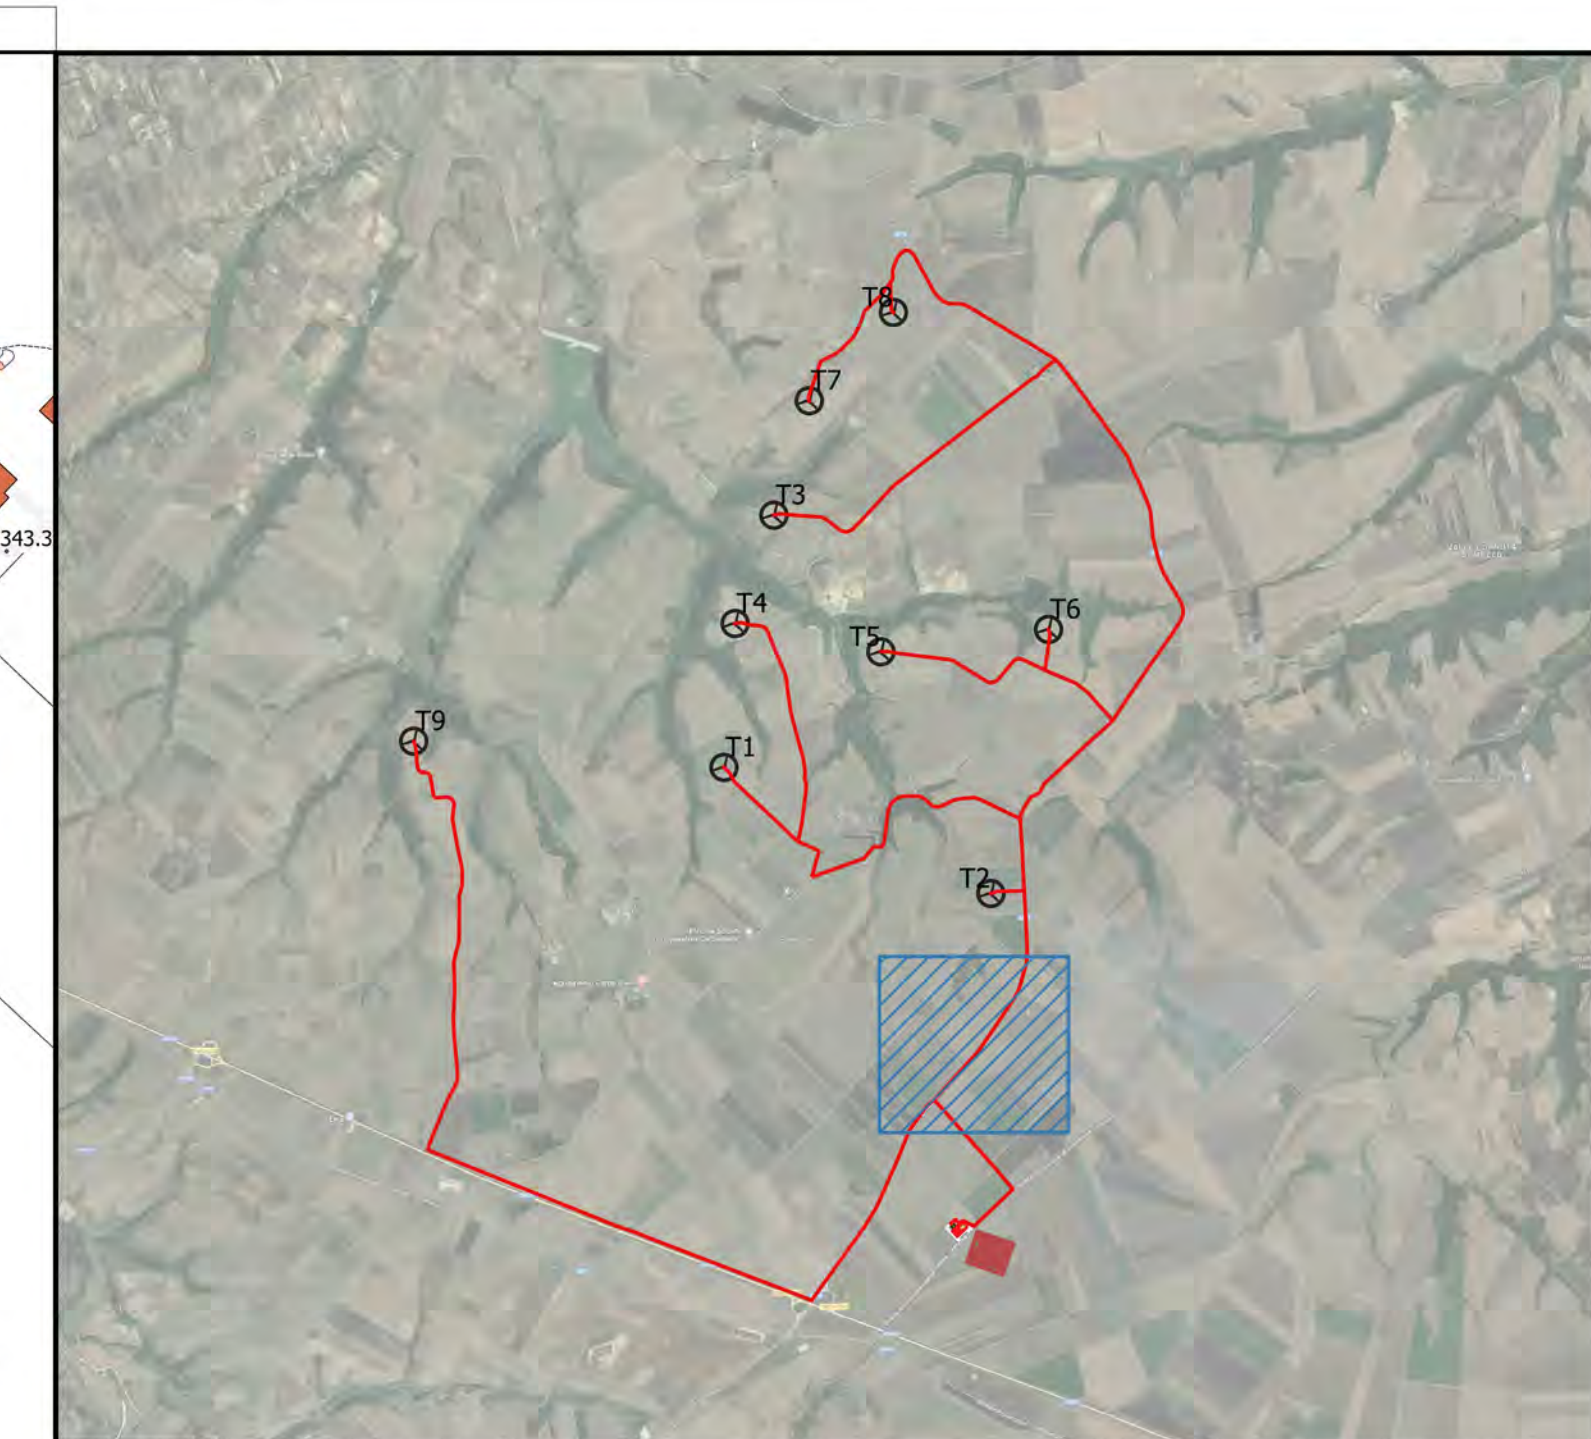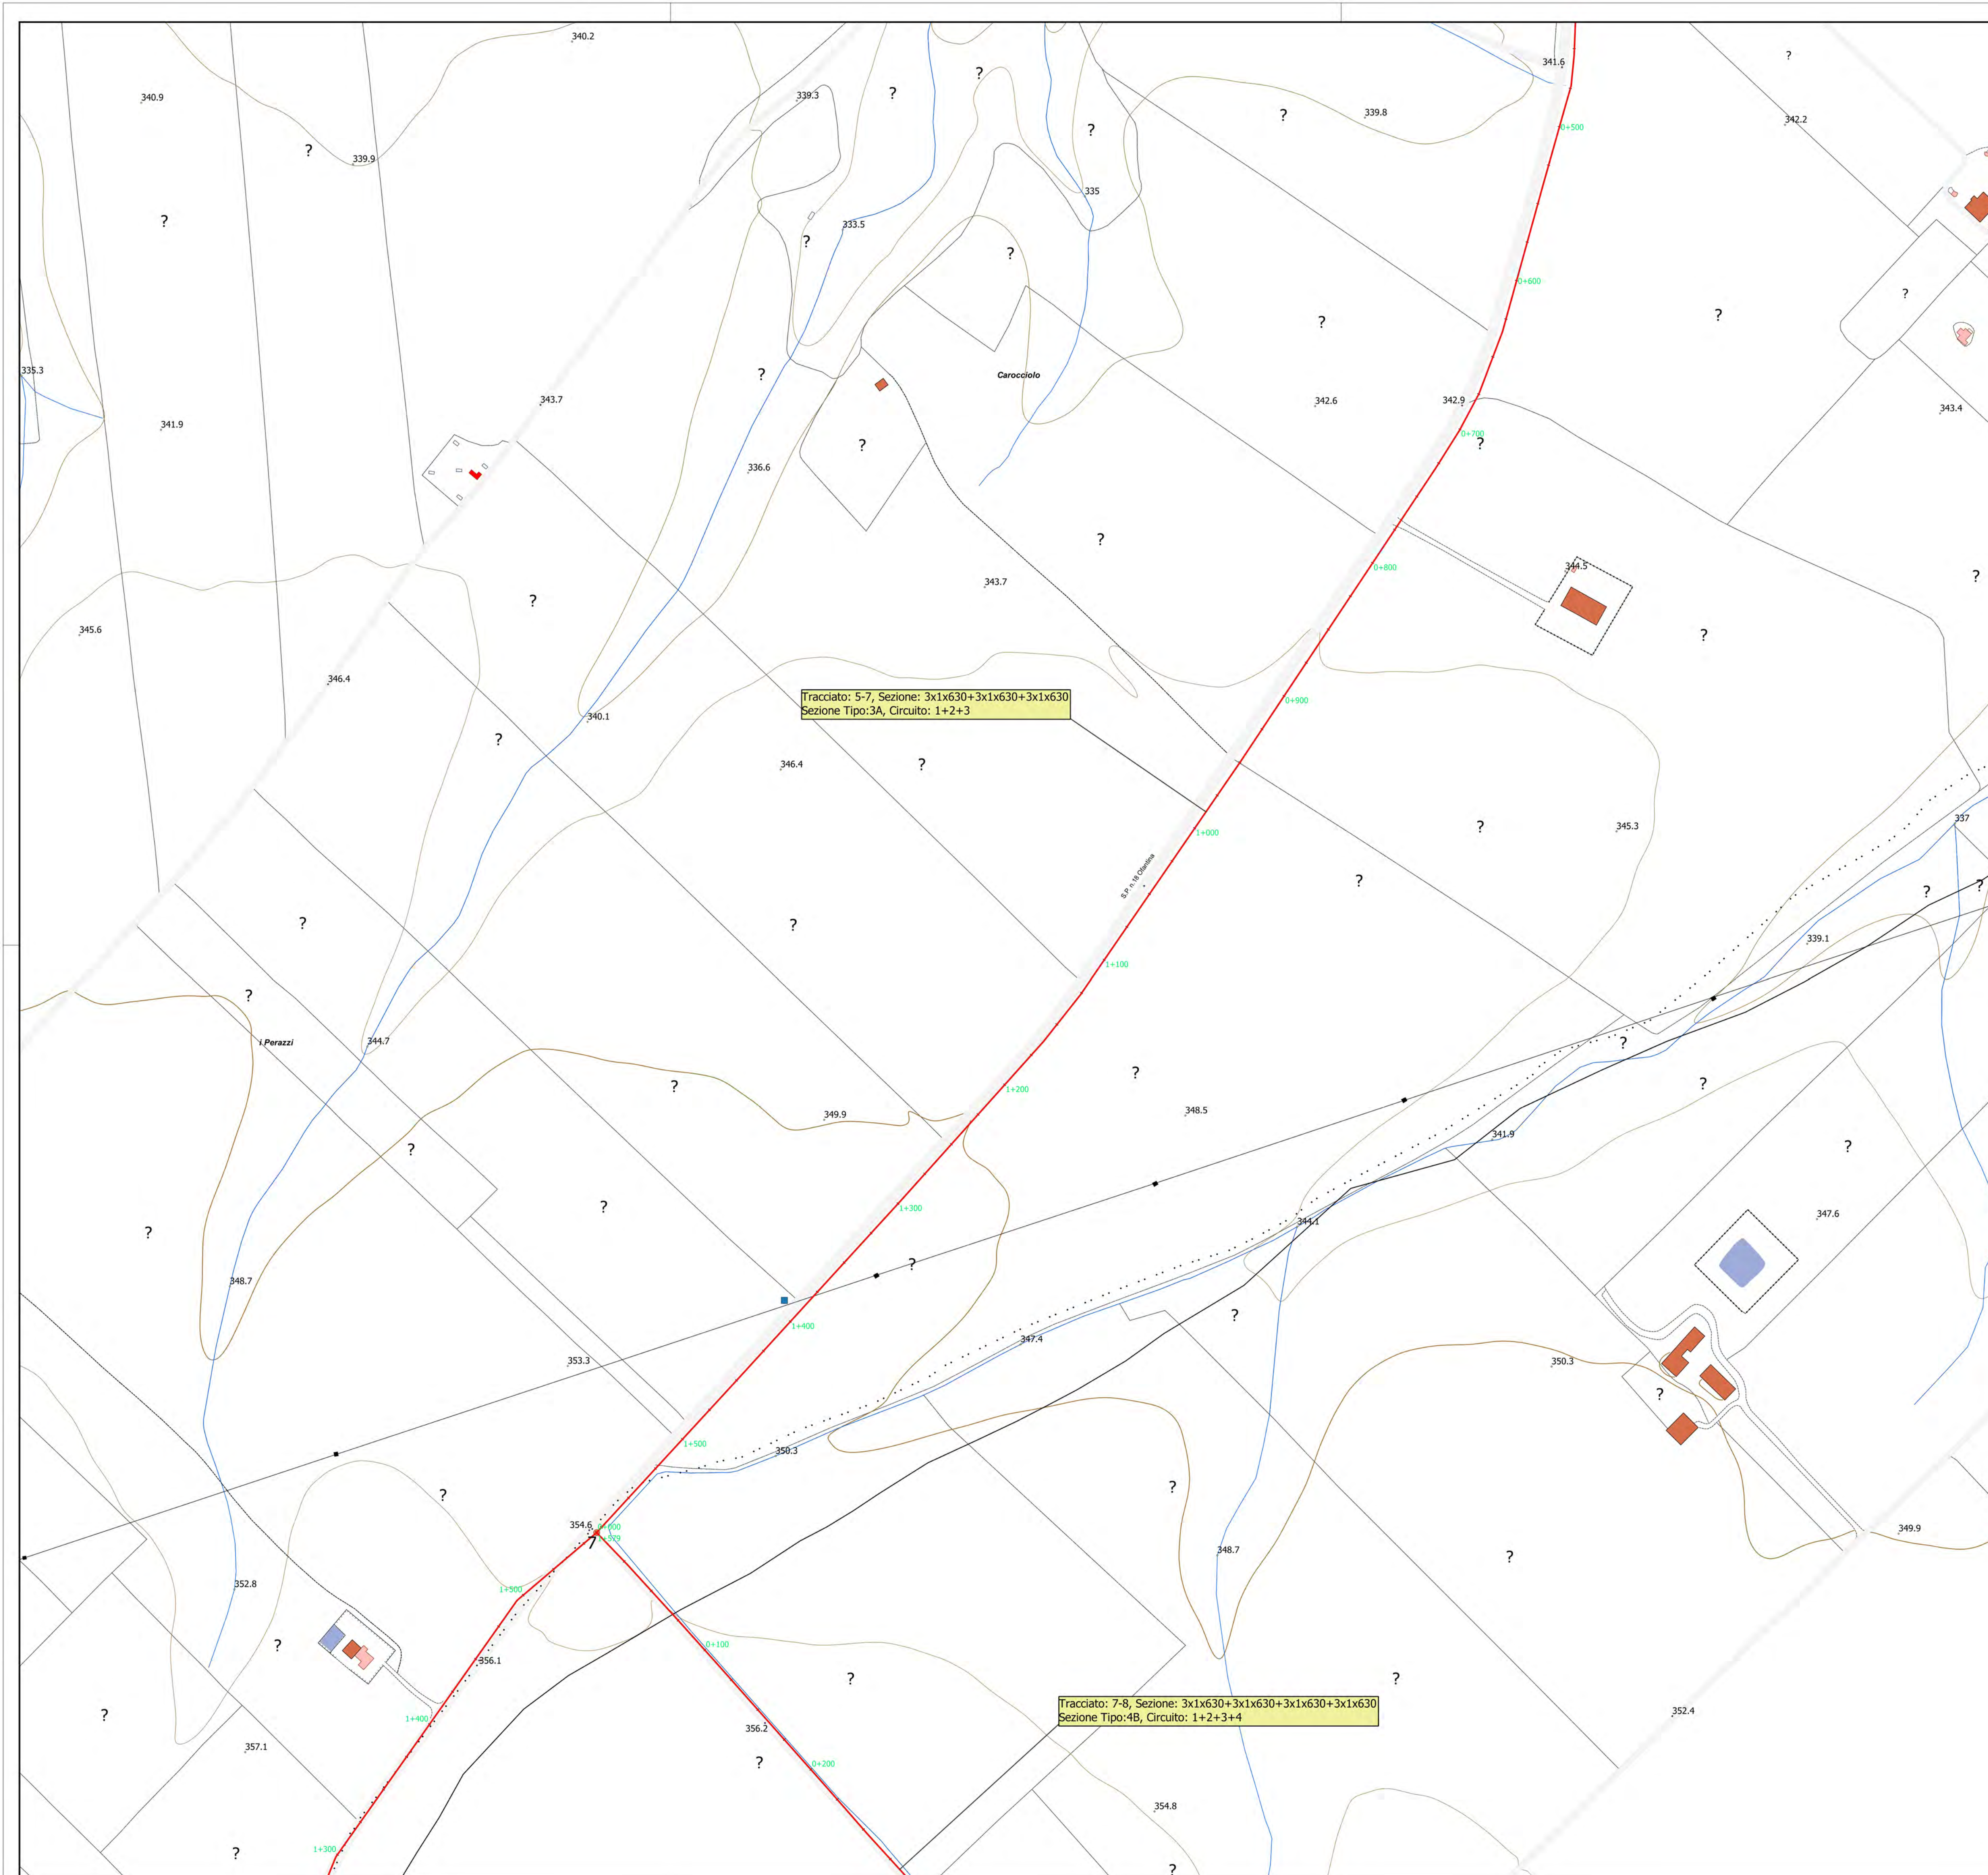

Parco eolico "Carpiniello"

— Cavidotto

0 0,1 0,2 km

REGIONE BASILICATA
 PROVINCIA DI POTENZA
 COMUNI DI VENOSA E
 MONTEMILONE

AUTORIZZAZIONE UNICA
 ex d.lgs. 387/2003

Progetto Definitivo per la realizzazione del parco eolico "CARPINIELLO" e relative opere connesse nei comuni di VENOSA e MONTEMILONE (Pz)

Titolo elaborato: **A.16.a.19-A.16.b.6 -Planimetria del tracciato dell'elettrodotto -Tav.7**

Scala: 1:2 000

COMMESSA	FASE	ELABORATO	REV.
F0410	A	T23	A

Riproduzione o consegna a terzi solo dietro specifica autorizzazione.



DATA	DESCRIZIONE	REDATTO	VERIFICATO	APPROVATO
Maggio 2022	Prima emissione	SCO	GDS	GMA

Proprietario: **Renexia S.p.a**
 Viale Abruzzo 410
 66010 Chieti

Progettazione: **F4 ingegneria srl**
 Via Di Giura - Centro Direzionale, 85100 Potenza
 Tel: +39 0971 1 944 797 - Fax: +39 0971 5 54 52
 www.f4ingegneria.it - f4ingegneria@pec.it

Il Diretto Tecnico
 (ing. Giovanni DI SANTO)

Società certificata secondo la norma UNI-EN ISO 9001:2015 per l'erogazione di servizi di ingegneria nei settori: civile, idraulica, acustica, energia, ambiente (settore IAF: 34).

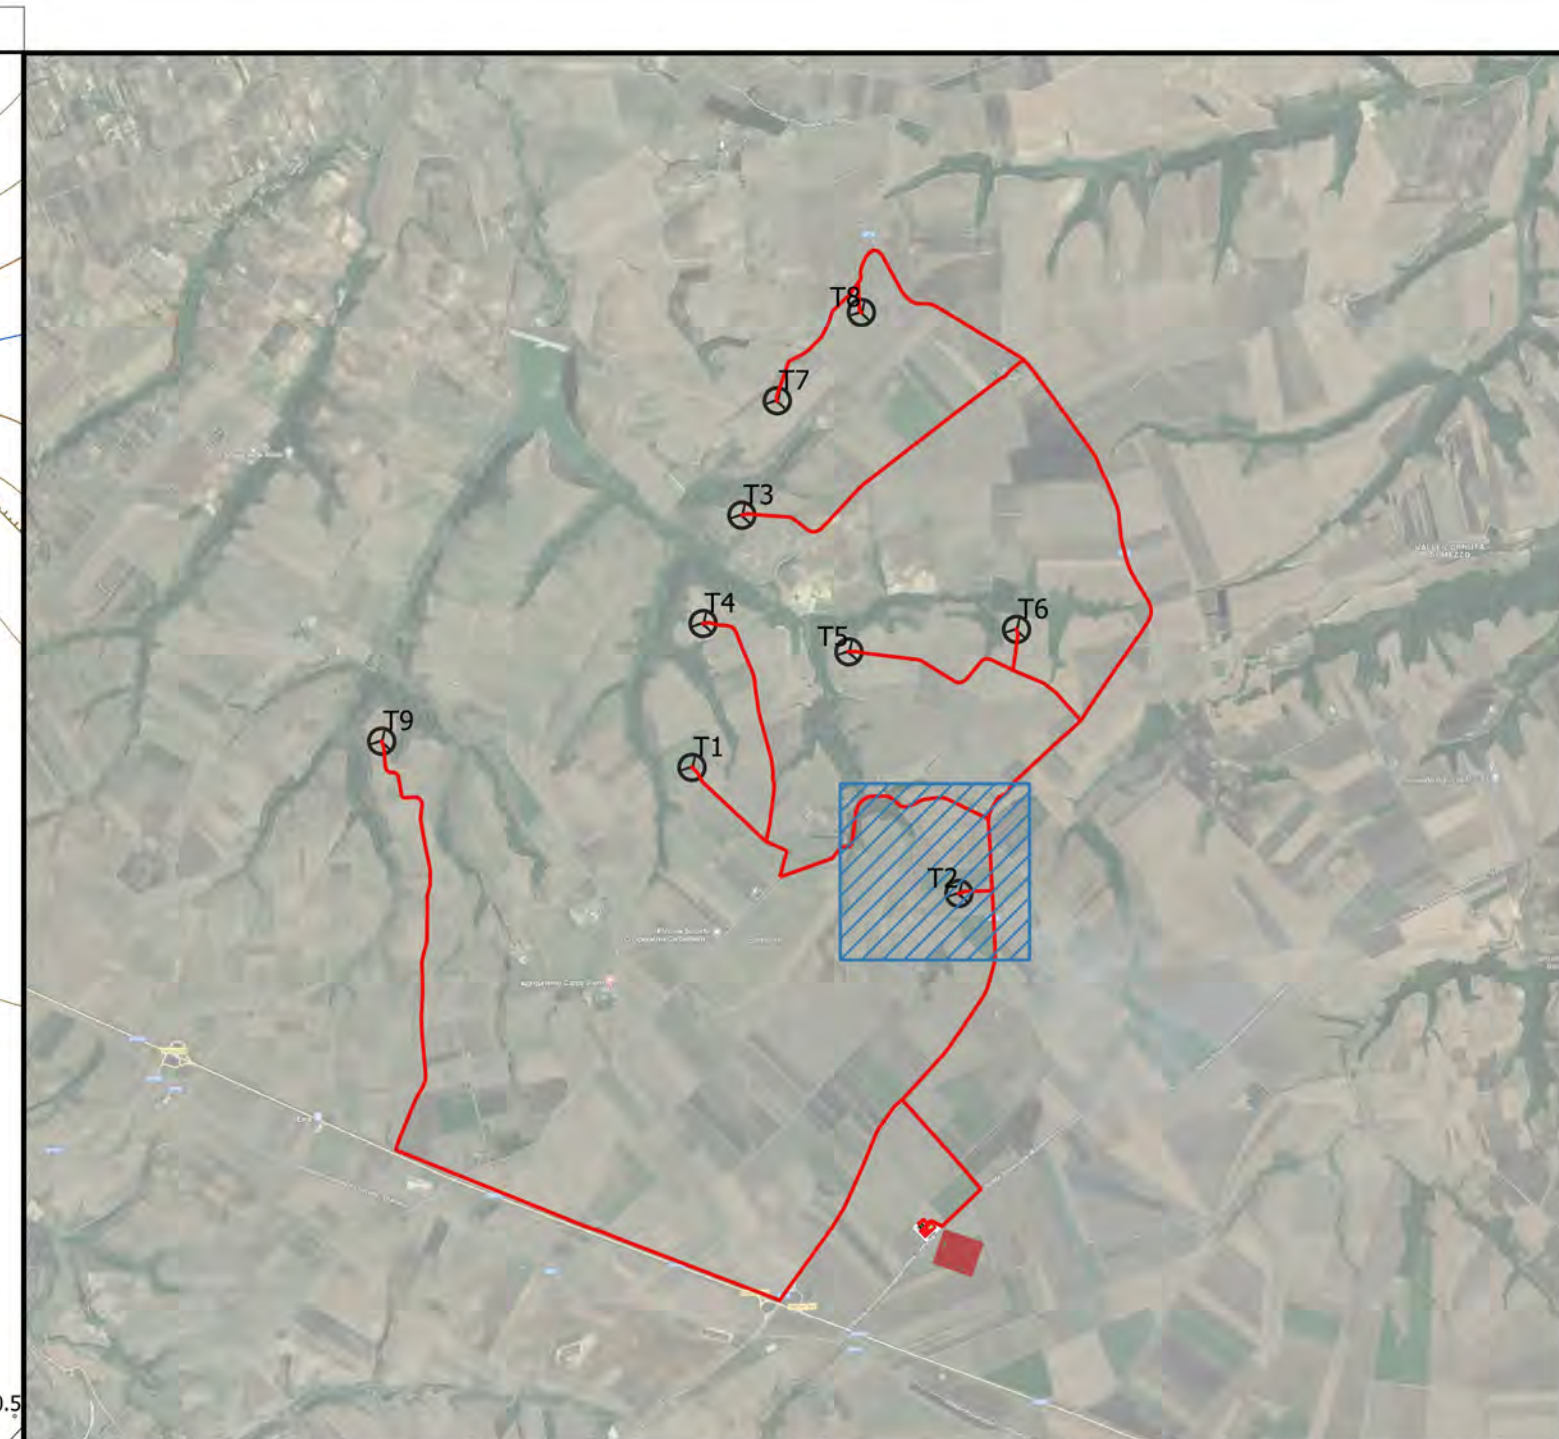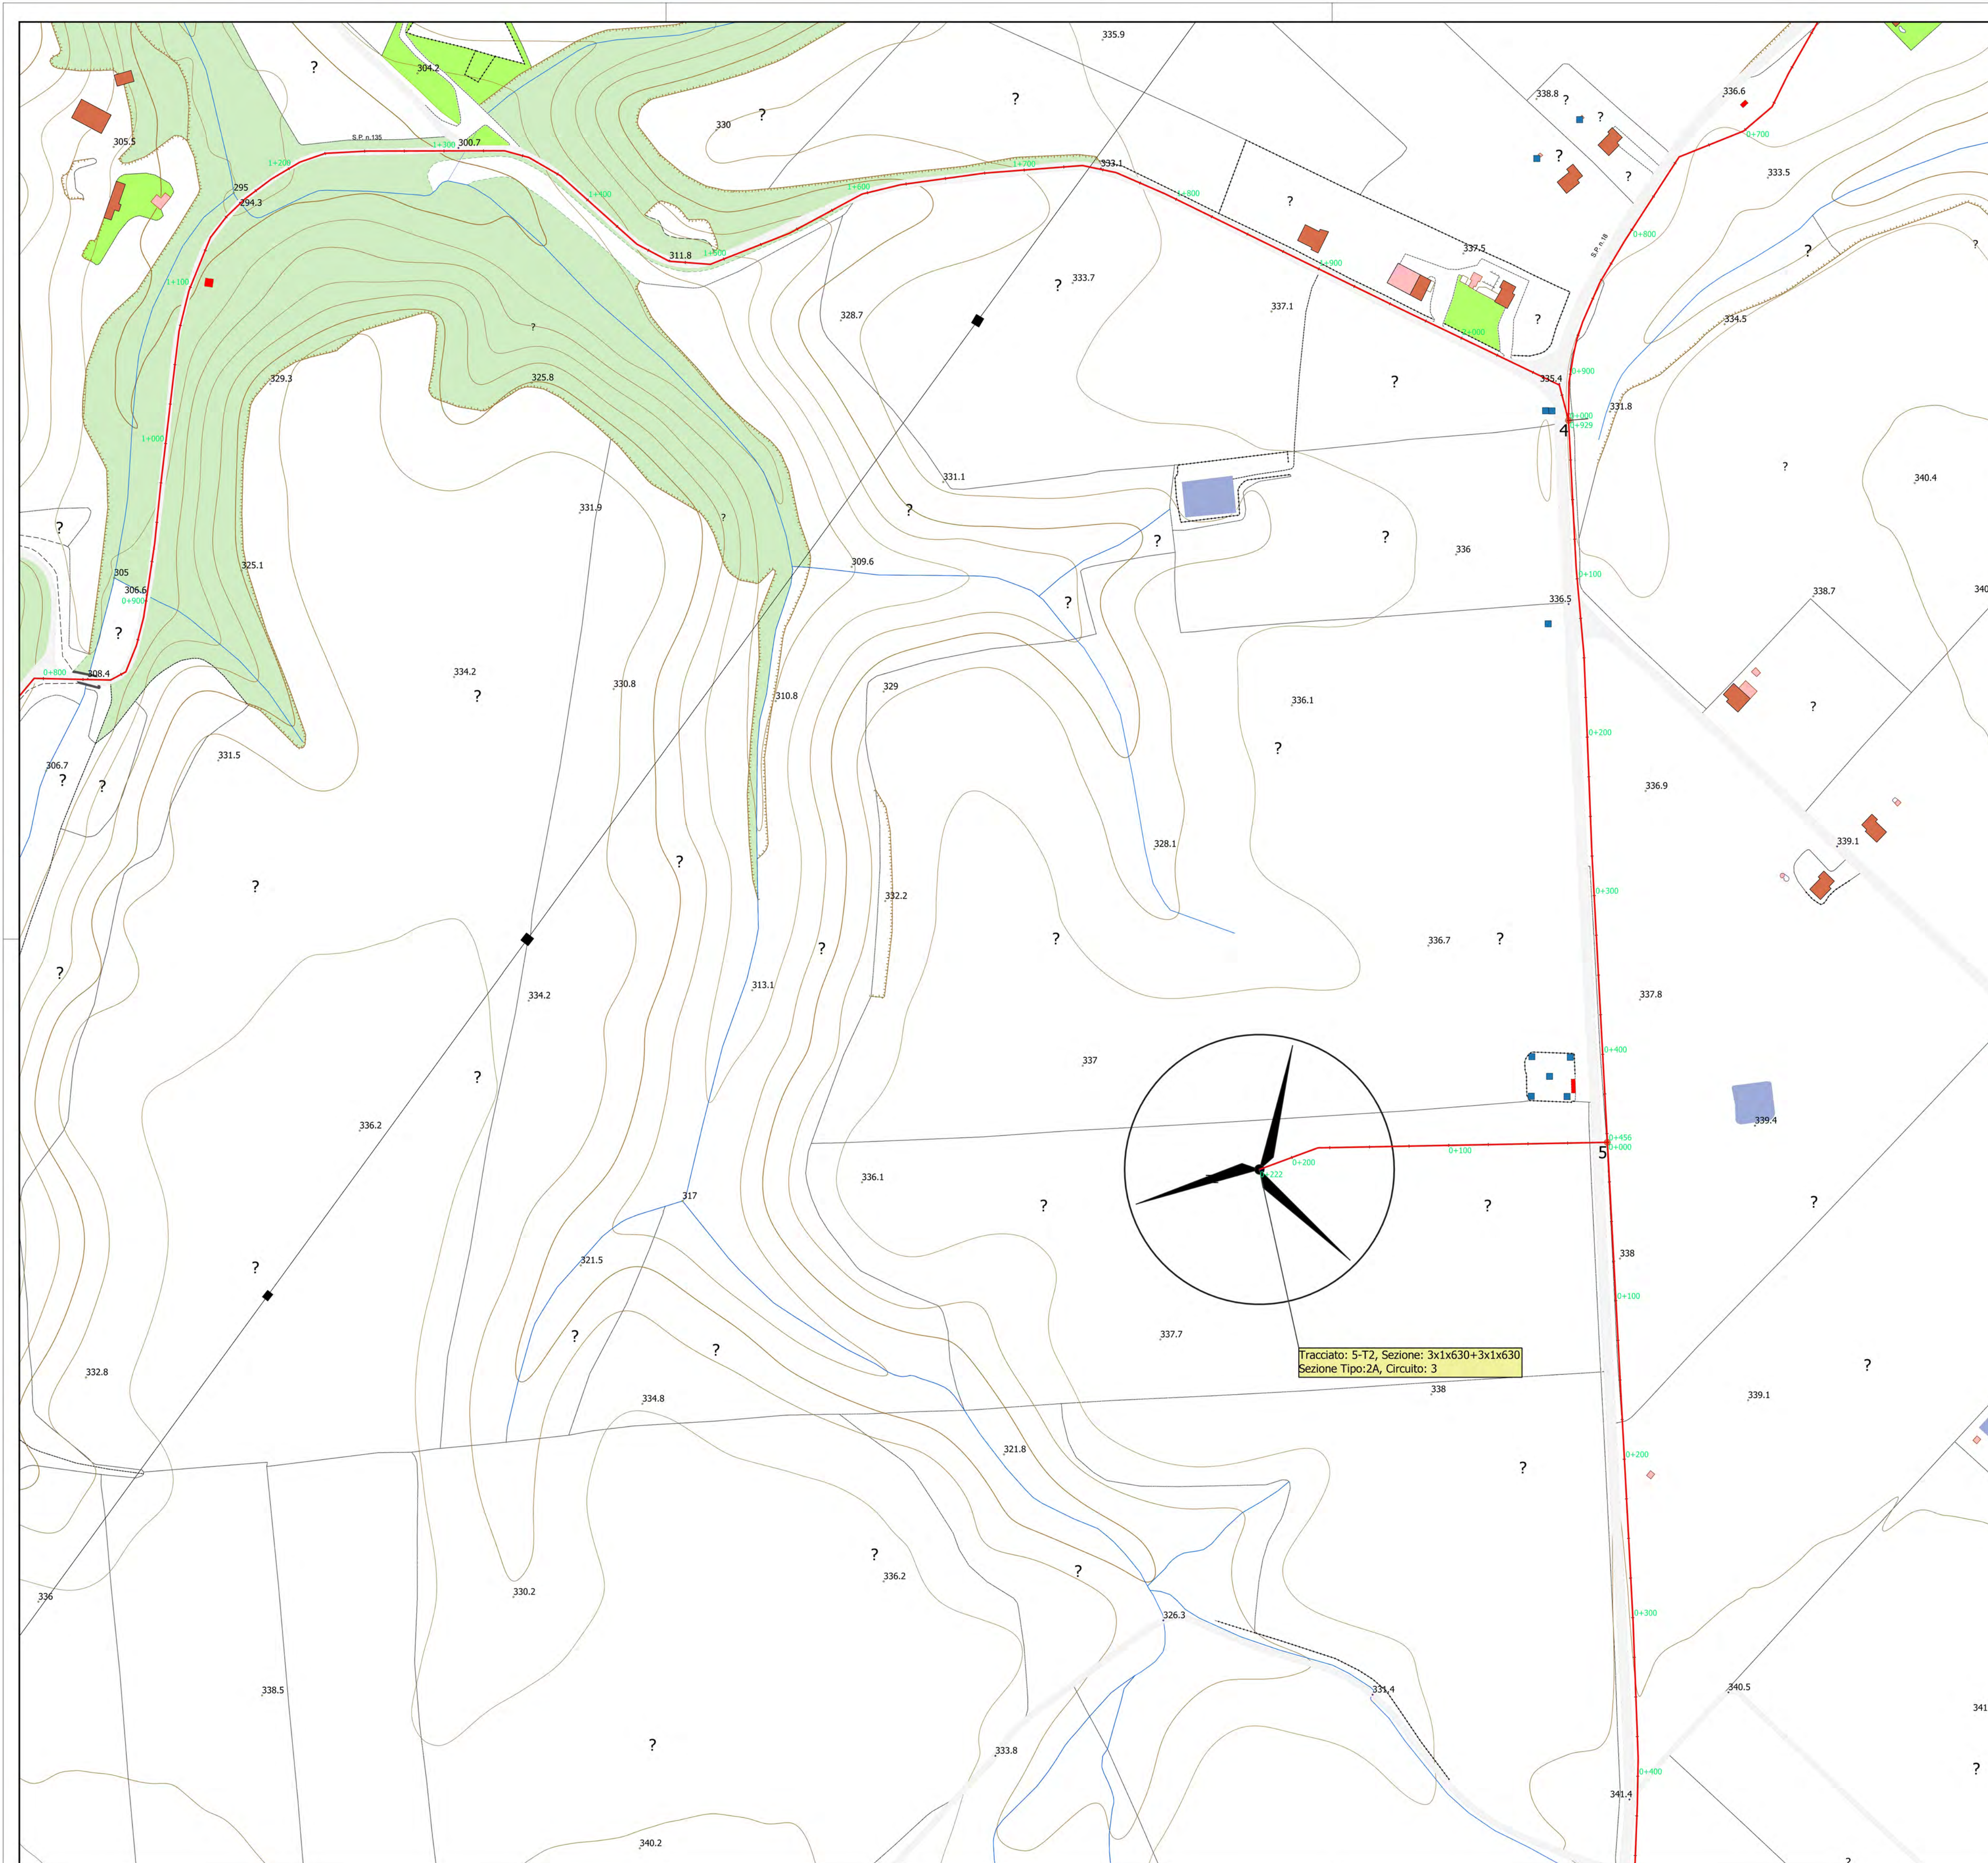

Parco eolico "Carpiniello"

— Cavidotto ■ Aerogeneratori

0 0,1 0,2 km

REGIONE BASILICATA
 PROVINCIA DI POTENZA
 COMUNI DI VENOSA E
 MONTEMILONE

AUTORIZZAZIONE UNICA
 ex d.lgs. 387/2003

Progetto Definitivo per la realizzazione del parco eolico "CARPINIELLO" e relative opere connesse nei comuni di VENOSA e MONTEMILONE (Pz)

Titolo elaborato:		Codice elaborato:			
A.16.a.19-A.16.b.6 -Planimetria del tracciato dell'elettrodotto -Tav.8		COMMESSA	FASE	ELABORATO	REV.
		F0410	A	T23	A
Riproduzione o consegna a terzi solo dietro specifica autorizzazione					
Scala: 1:2 000					




Maggio 2022	Prima emissione	SCO	GDS	GMA
DATA	DESCRIZIONE	REDATTO	VERIFICATO	APPROVATO

Proprietario:
Renexia S.p.a
 Viale Abruzzo 410
 66010 Chieti

Progettazione:
F4 ingegneria srl
 Via Di Giura - Centro Direzionale, 85100 Potenza
 Tel: +39 0971 1 944 797 - Fax: +39 0971 5 54 52
 www.f4ingegneria.it - f4ingegneria@pec.it

Il Diretto Tecnico
 (ing. Giovanni DI SANTO)

Società certificata secondo la norma UNI-EN ISO 9001:2015 per l'erogazione di servizi di ingegneria nei settori: civile, idraulica, acustica, energia, ambiente (settore IAF: 34)

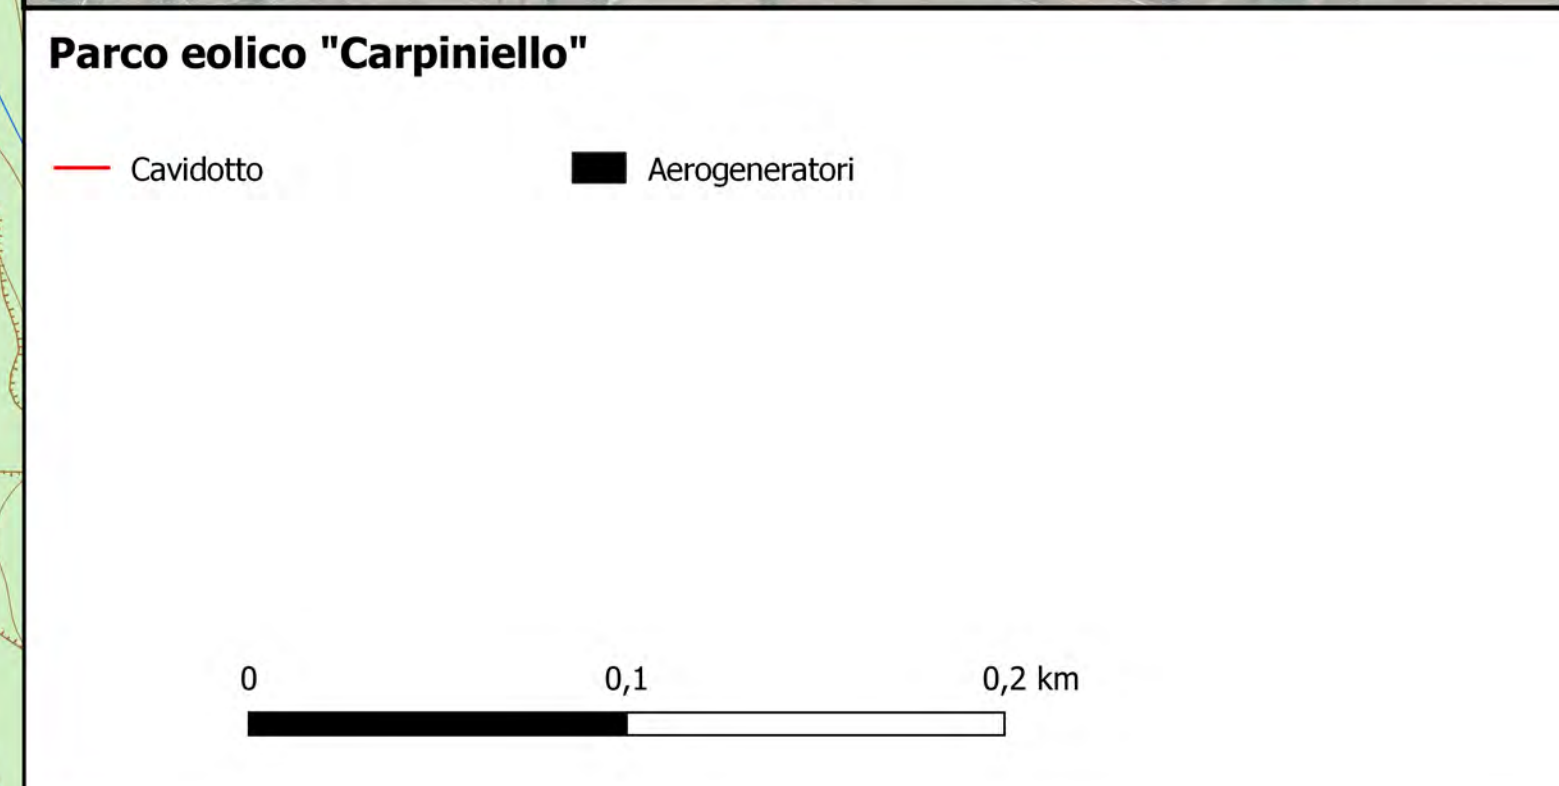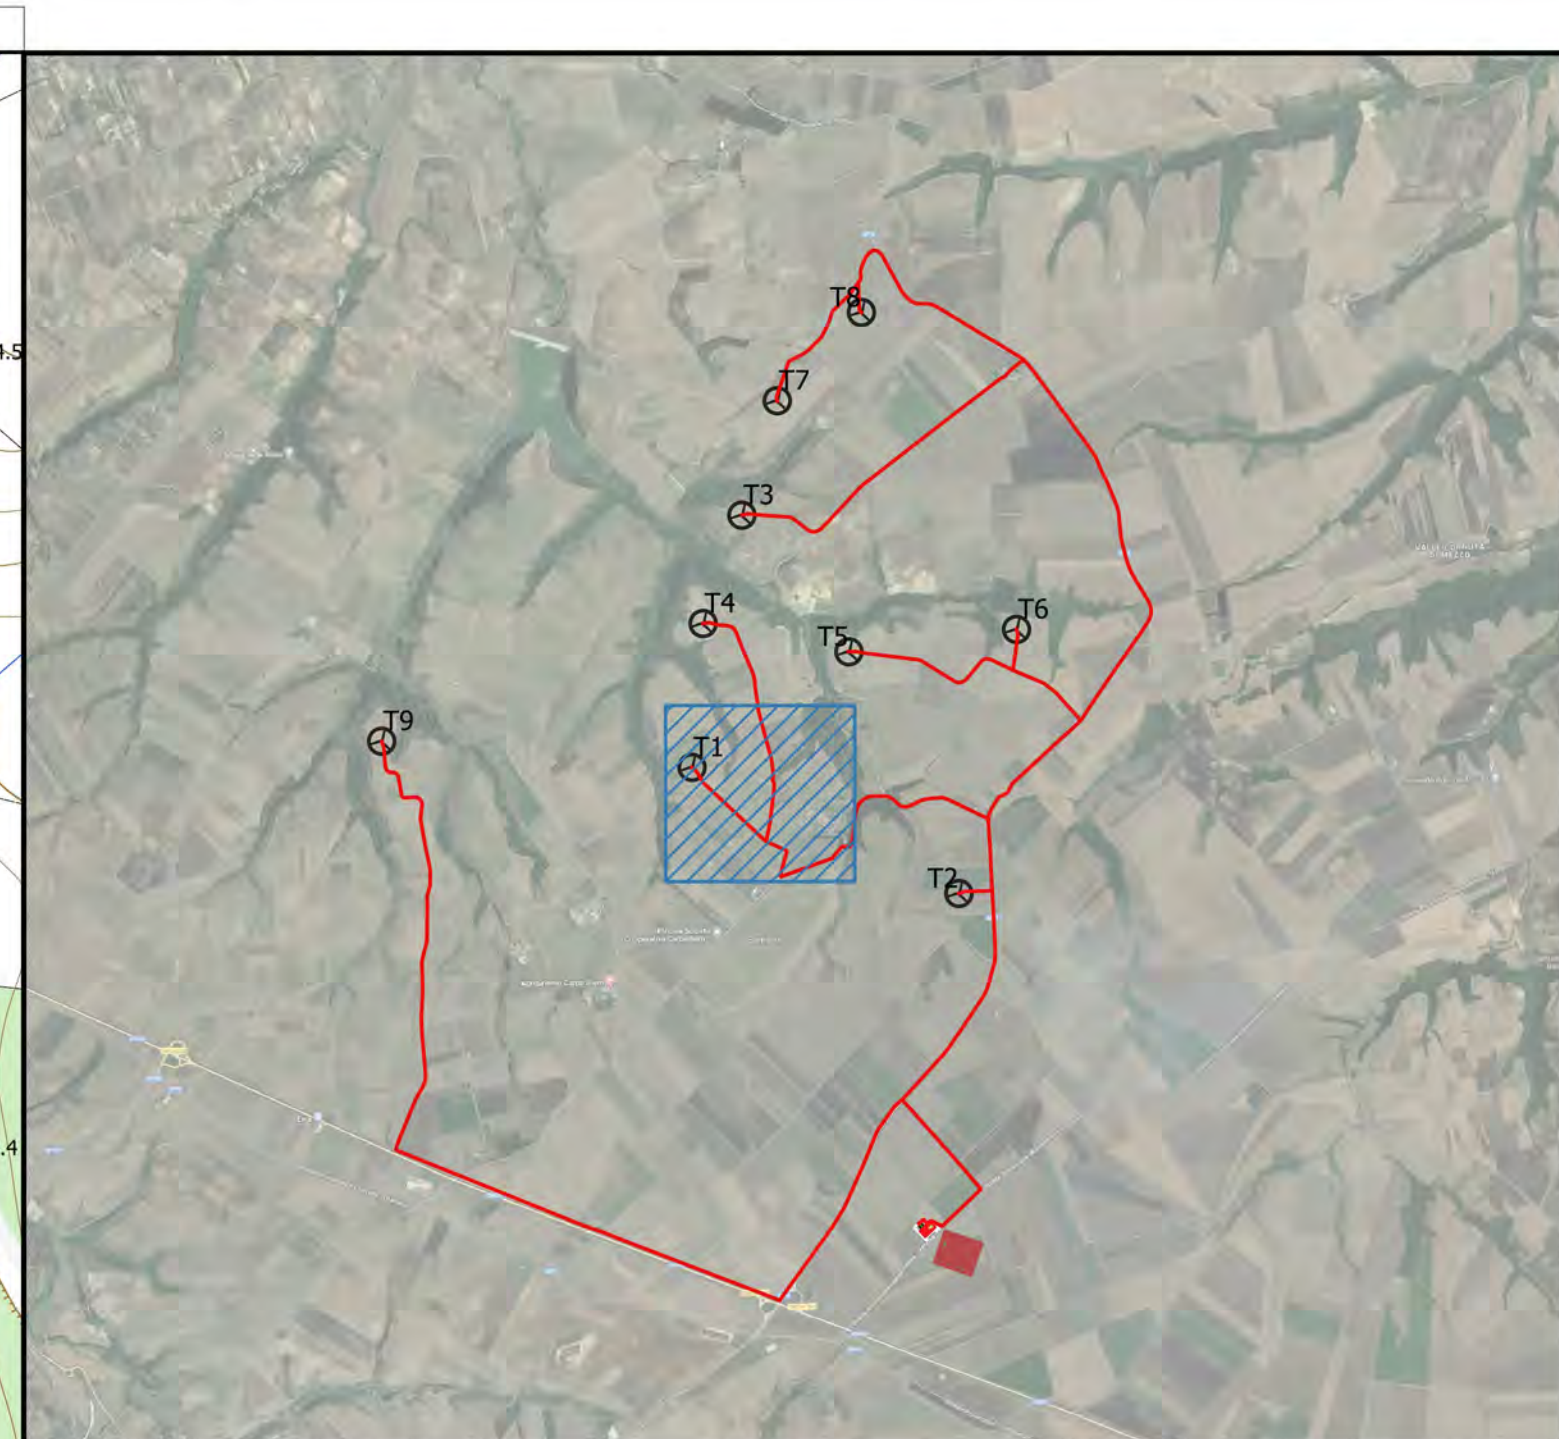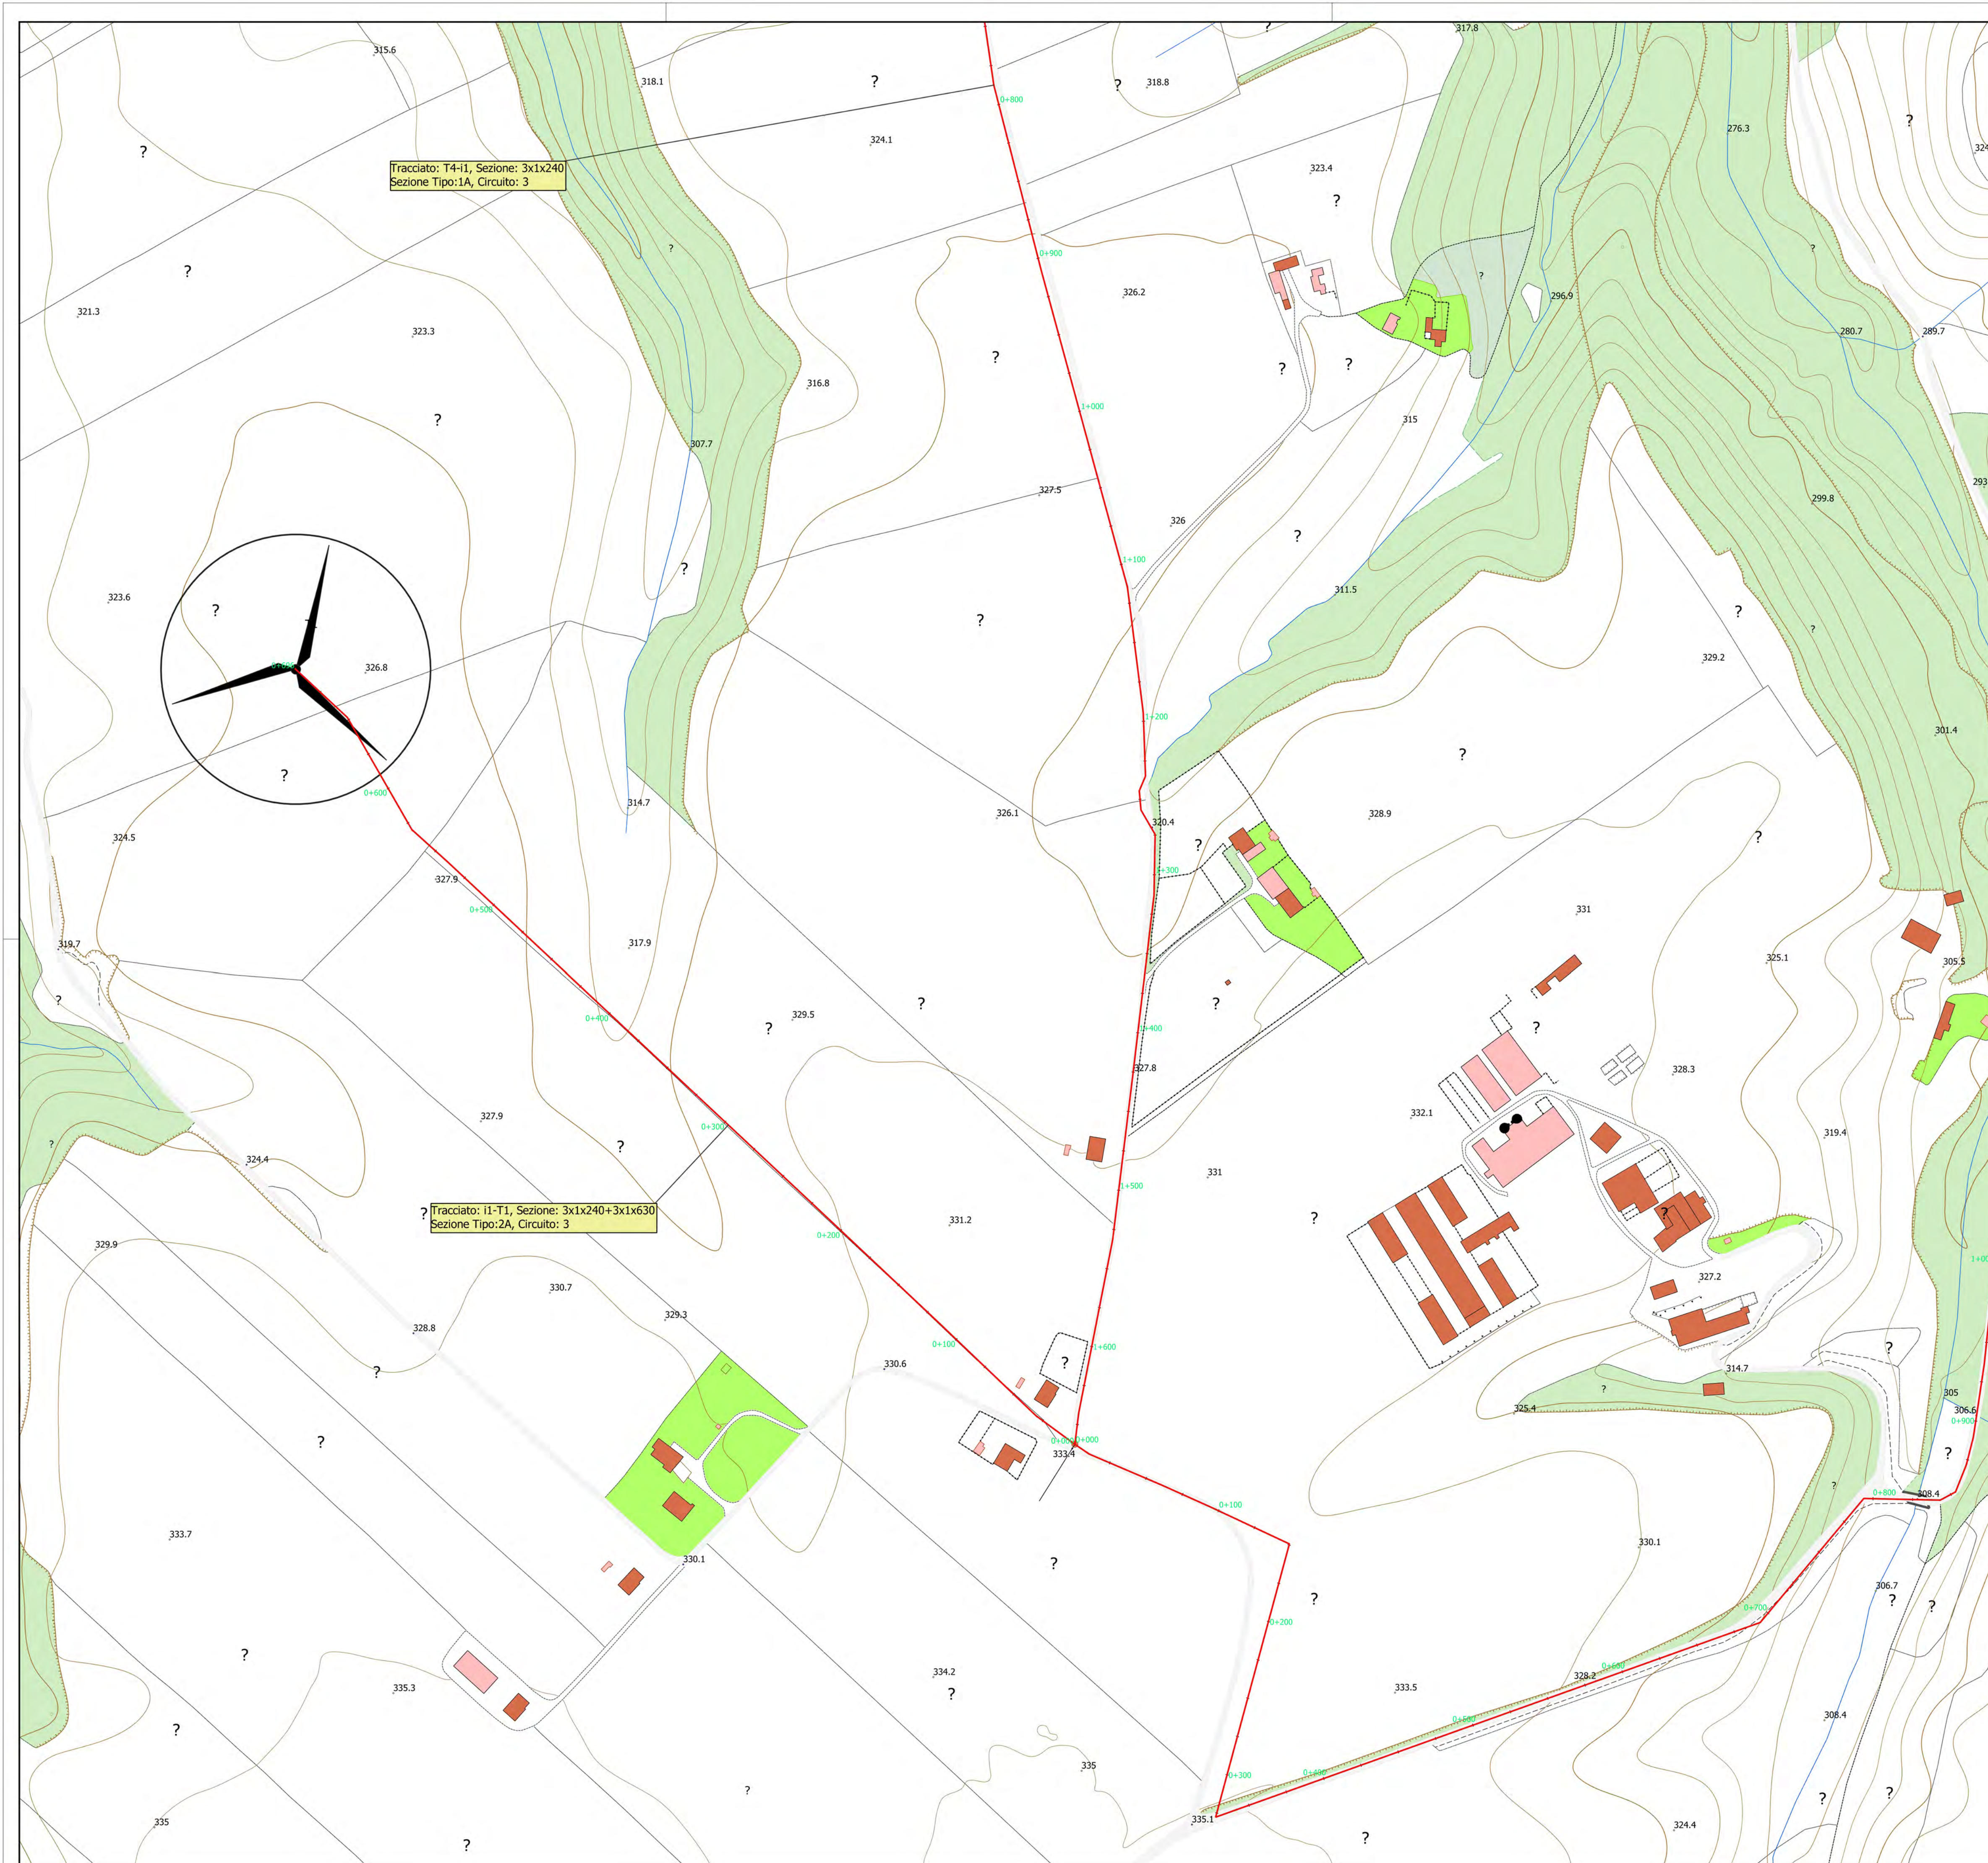

REGIONE BASILICATA
 PROVINCIA DI POTENZA
 COMUNI DI VENOSA E
 MONTEMILONE

AUTORIZZAZIONE UNICA
 ex d.lgs. 387/2003

Progetto Definitivo per la realizzazione del parco eolico "CARPINIELLO" e relative opere connesse nei comuni di VENOSA e MONTEMILONE (Pz)

Titolo elaborato		Codice elaborato			
A.16.a.19-A.16.b.6 -Planimetria del tracciato dell'elettrodotto -Tav.9		COMMESSA	FASE	ELABORATO	REV.
		F0410	A	T23	A
Riproduzione o consegna a terzi solo dietro specifica autorizzazione					
Scala: 1:2 000					



Maggio 2022	Prima emissione	SCO	GDS	GMA
DATA	DESCRIZIONE	REDATTO	VERIFICATO	APPROVATO

Proprietario: **Renexia S.p.a**
 Viale Abruzzo 410
 66010 Chieti

Progettazione: **F4 ingegneria srl**
 Via Di Giura - Centro Direzionale, 85100 Potenza
 Tel: +39 0971 1 944 797 - Fax: +39 0971 5 54 52
 www.f4ingegneria.it - f4ingegneria@pec.it

Il Diretto Tecnico
 (ing. Giovanni DI SANTO)

Società certificata secondo la norma UNI-EN ISO 9001:2015 per l'erogazione di servizi di ingegneria nei settori: civile, idraulica, acustica, energia, ambiente (settorie IAF: 34)

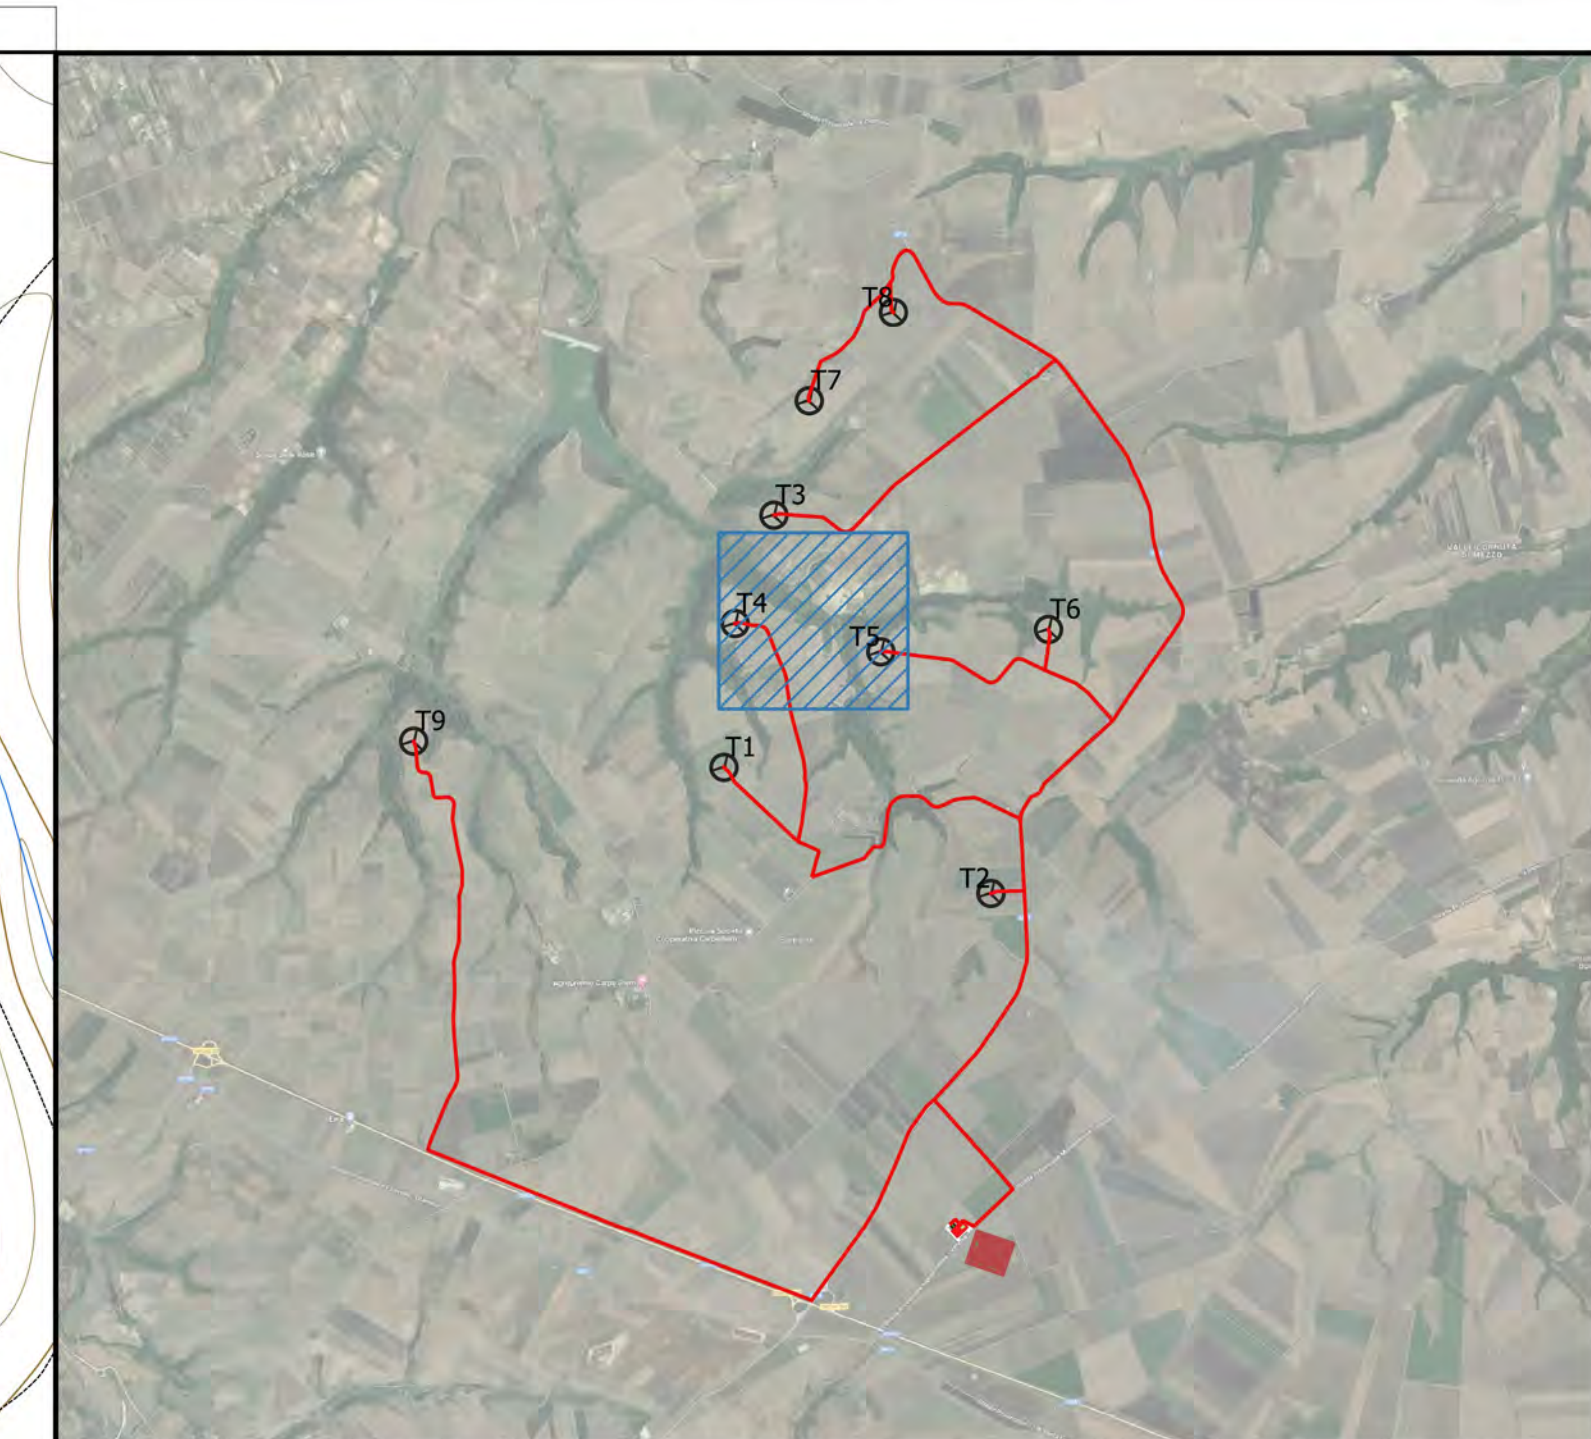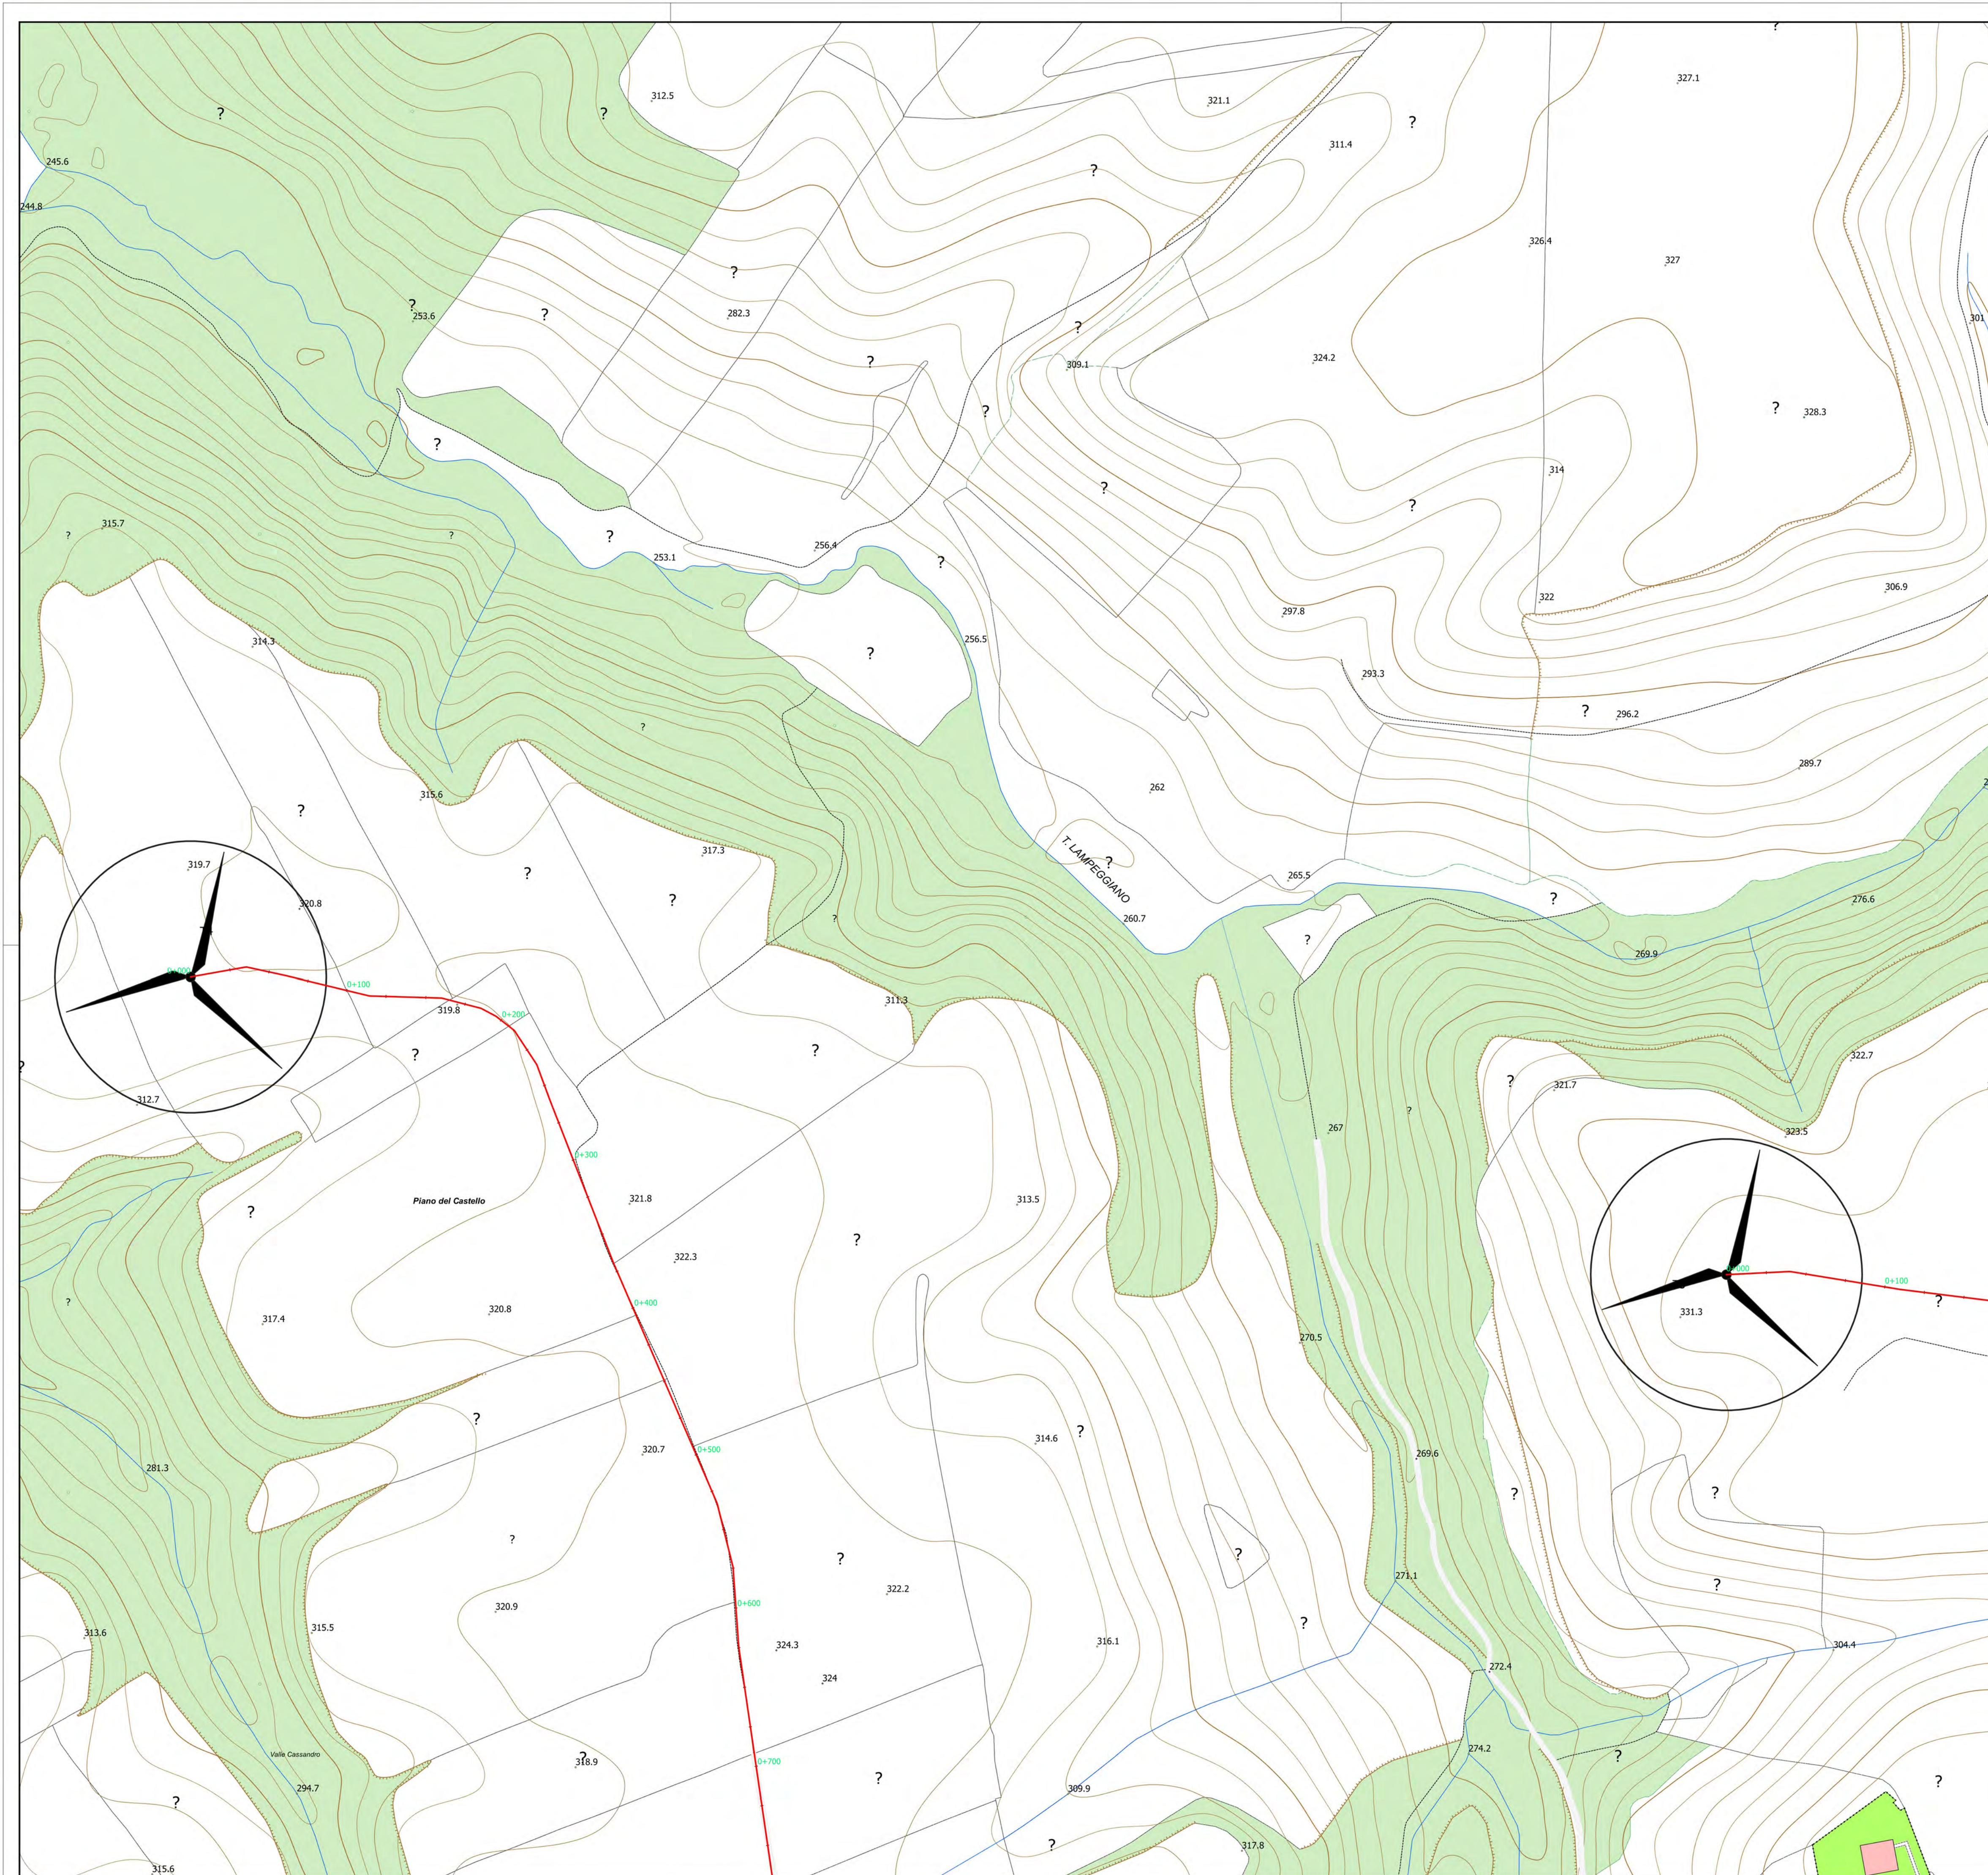

Parco eolico "Carpiniello"

— Cavidotto ■ Aerogeneratori

0 0,1 0,2 km

REGIONE BASILICATA
 PROVINCIA DI POTENZA
 COMUNI DI VENOSA E
 MONTEMILONE

AUTORIZZAZIONE UNICA
 ex d.lgs. 387/2003

Progetto Definitivo per la realizzazione del parco eolico "CARPINIELLO" e relative opere connesse nei comuni di VENOSA e MONTEMILONE (Pz)

Titolo elaborato: **A.16.a.19-A.16.b.6 -Planimetria del tracciato dell'elettrodotto -Tav.10**

Codice elaborato:

COMMESSA	FASE	ELABORATO	REV.
F0410	A	T23	A

Riproduzione o consegna a terzi solo dietro specifica autorizzazione.

Scala: 1:2 000




DATA	DESCRIZIONE	REDDATTO	VERIFICATO	APPROVATO
Maggio 2022	Prima emissione	SCO	GDS	GMA

Proprietario:
Renexia S.p.a
 Viale Abruzzo 410
 66010 Chieti

Progettazione:
F4 ingegneria srl
 Via Di Giura - Centro Direzionale, 85100 Potenza
 Tel: +39 0971 1 944 797 - Fax: +39 0971 5 54 52
 www.f4ingegneria.it - f4ingegneria@pec.it

Il Diretto Tecnico
 (ing. Giovanni DI SANTO)

Società certificata secondo la norma UNI-EN ISO 9001:2015 per l'erogazione di servizi di ingegneria nei settori: civile, idraulica, acustica, energia, ambiente (settore IAF: 34).

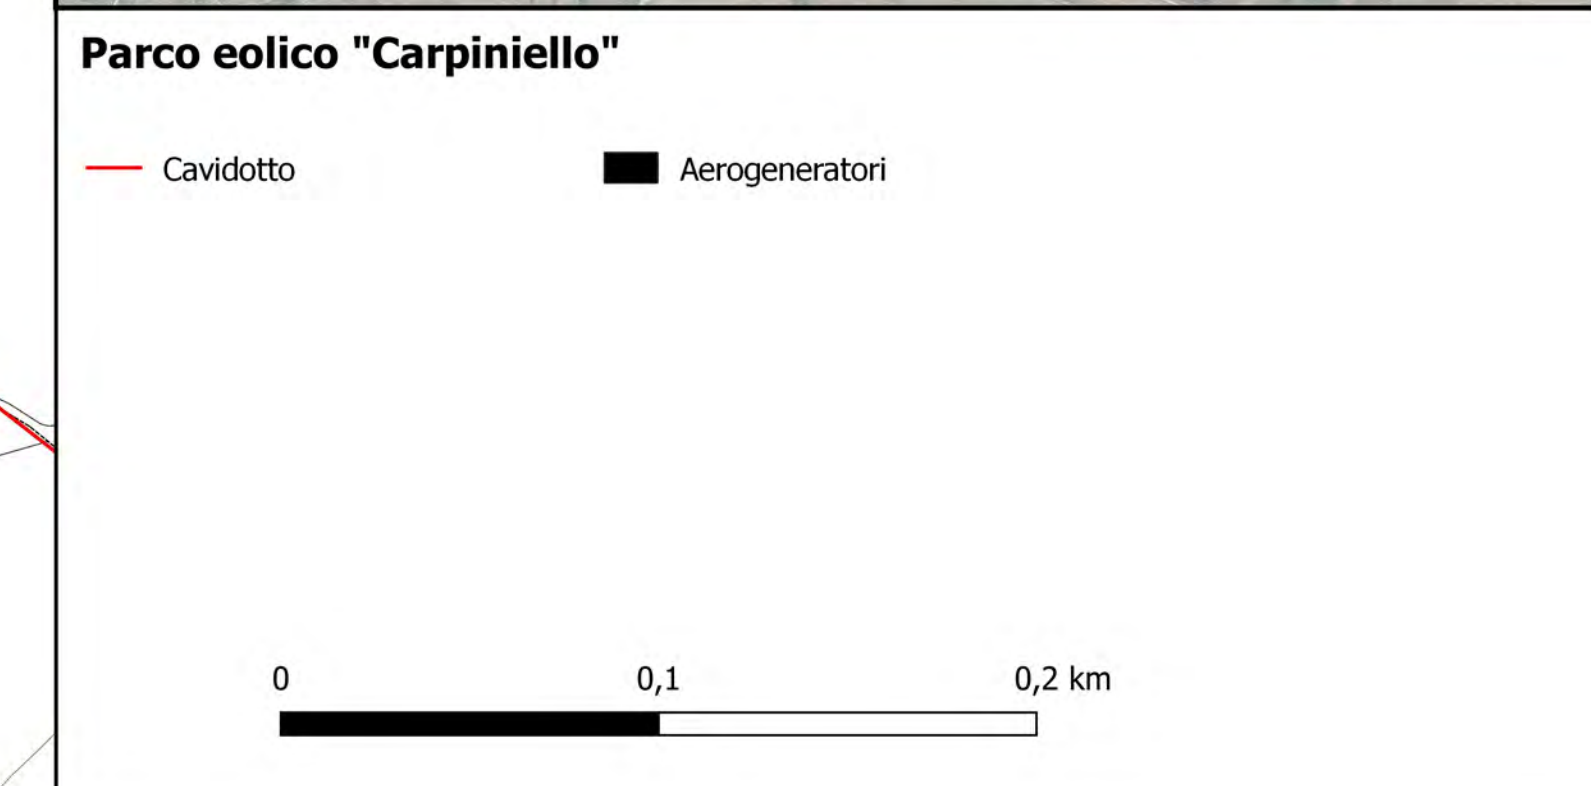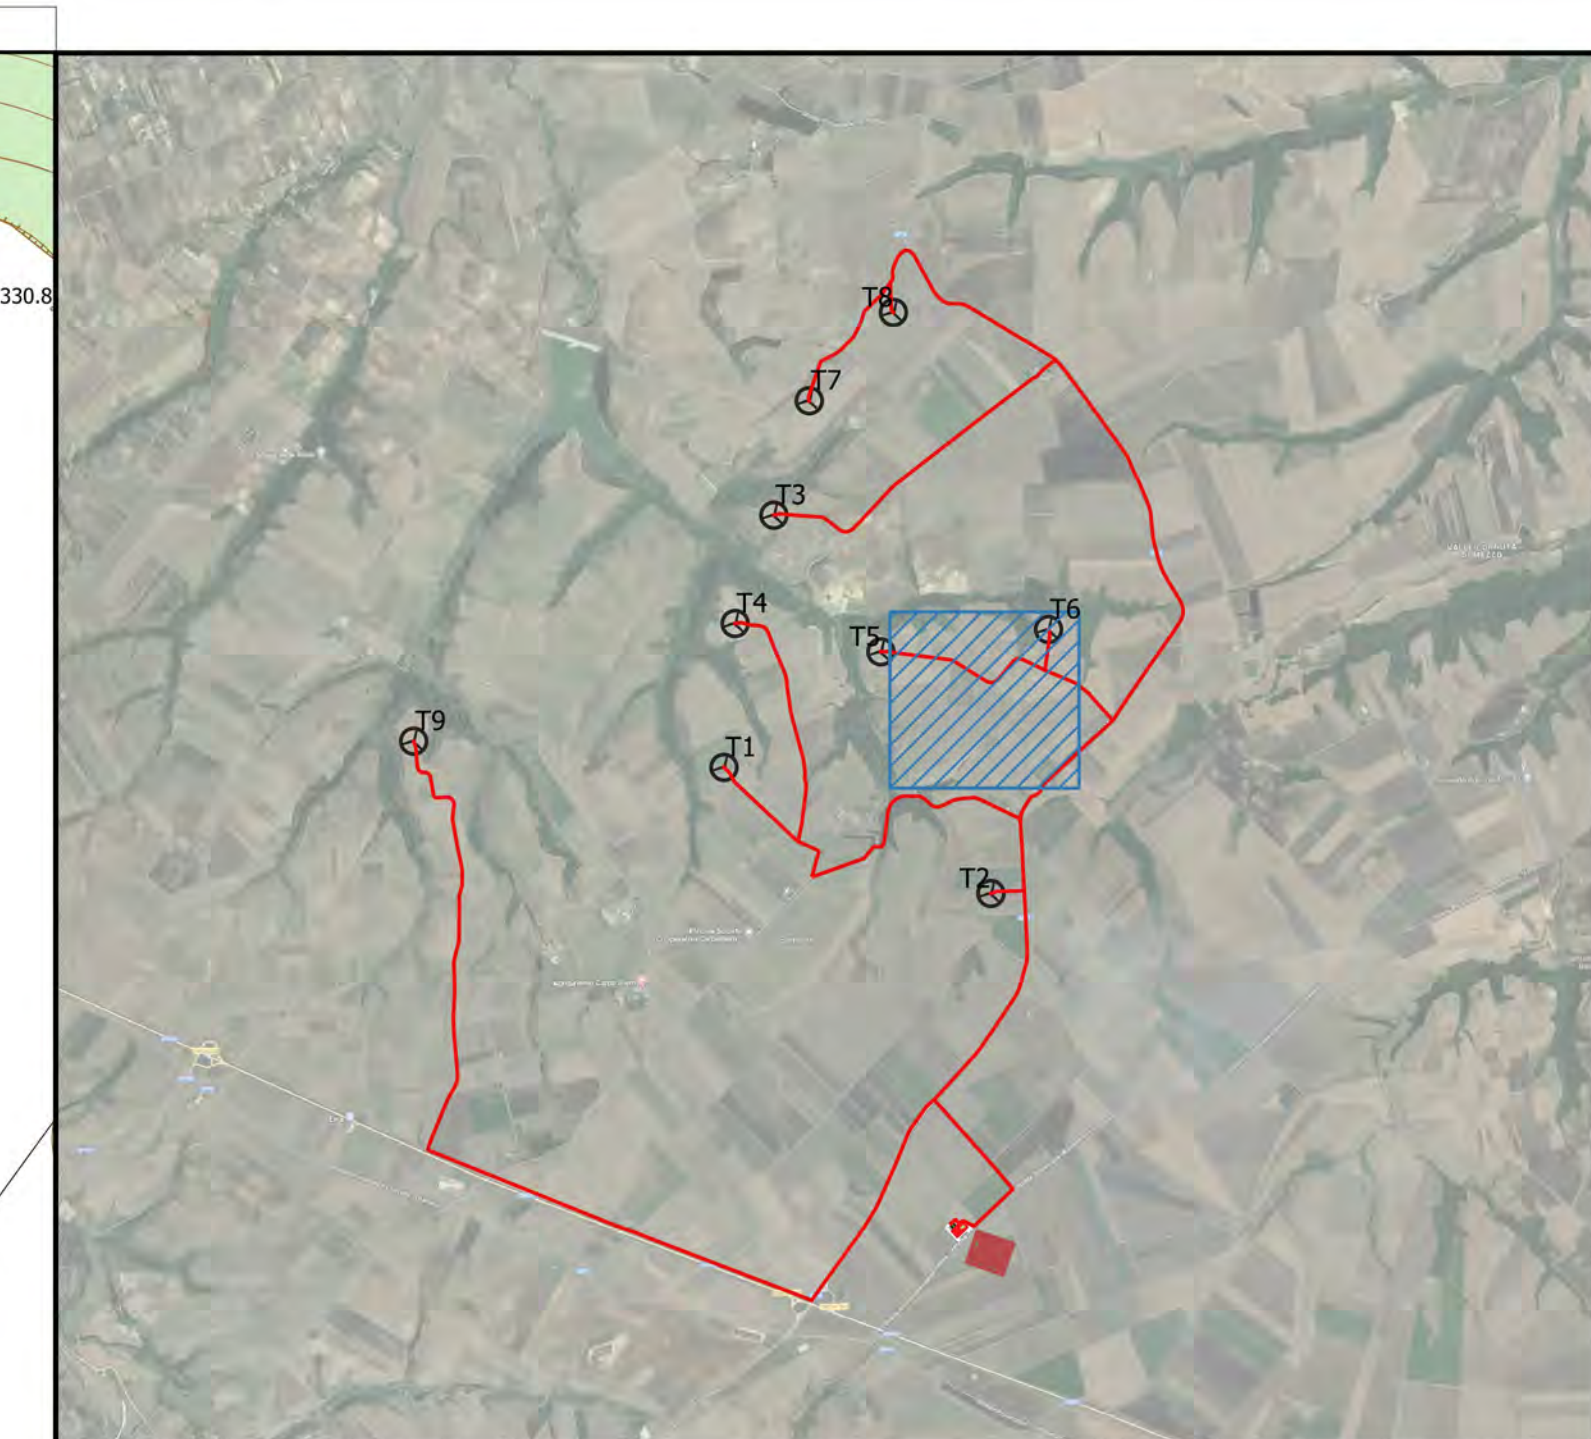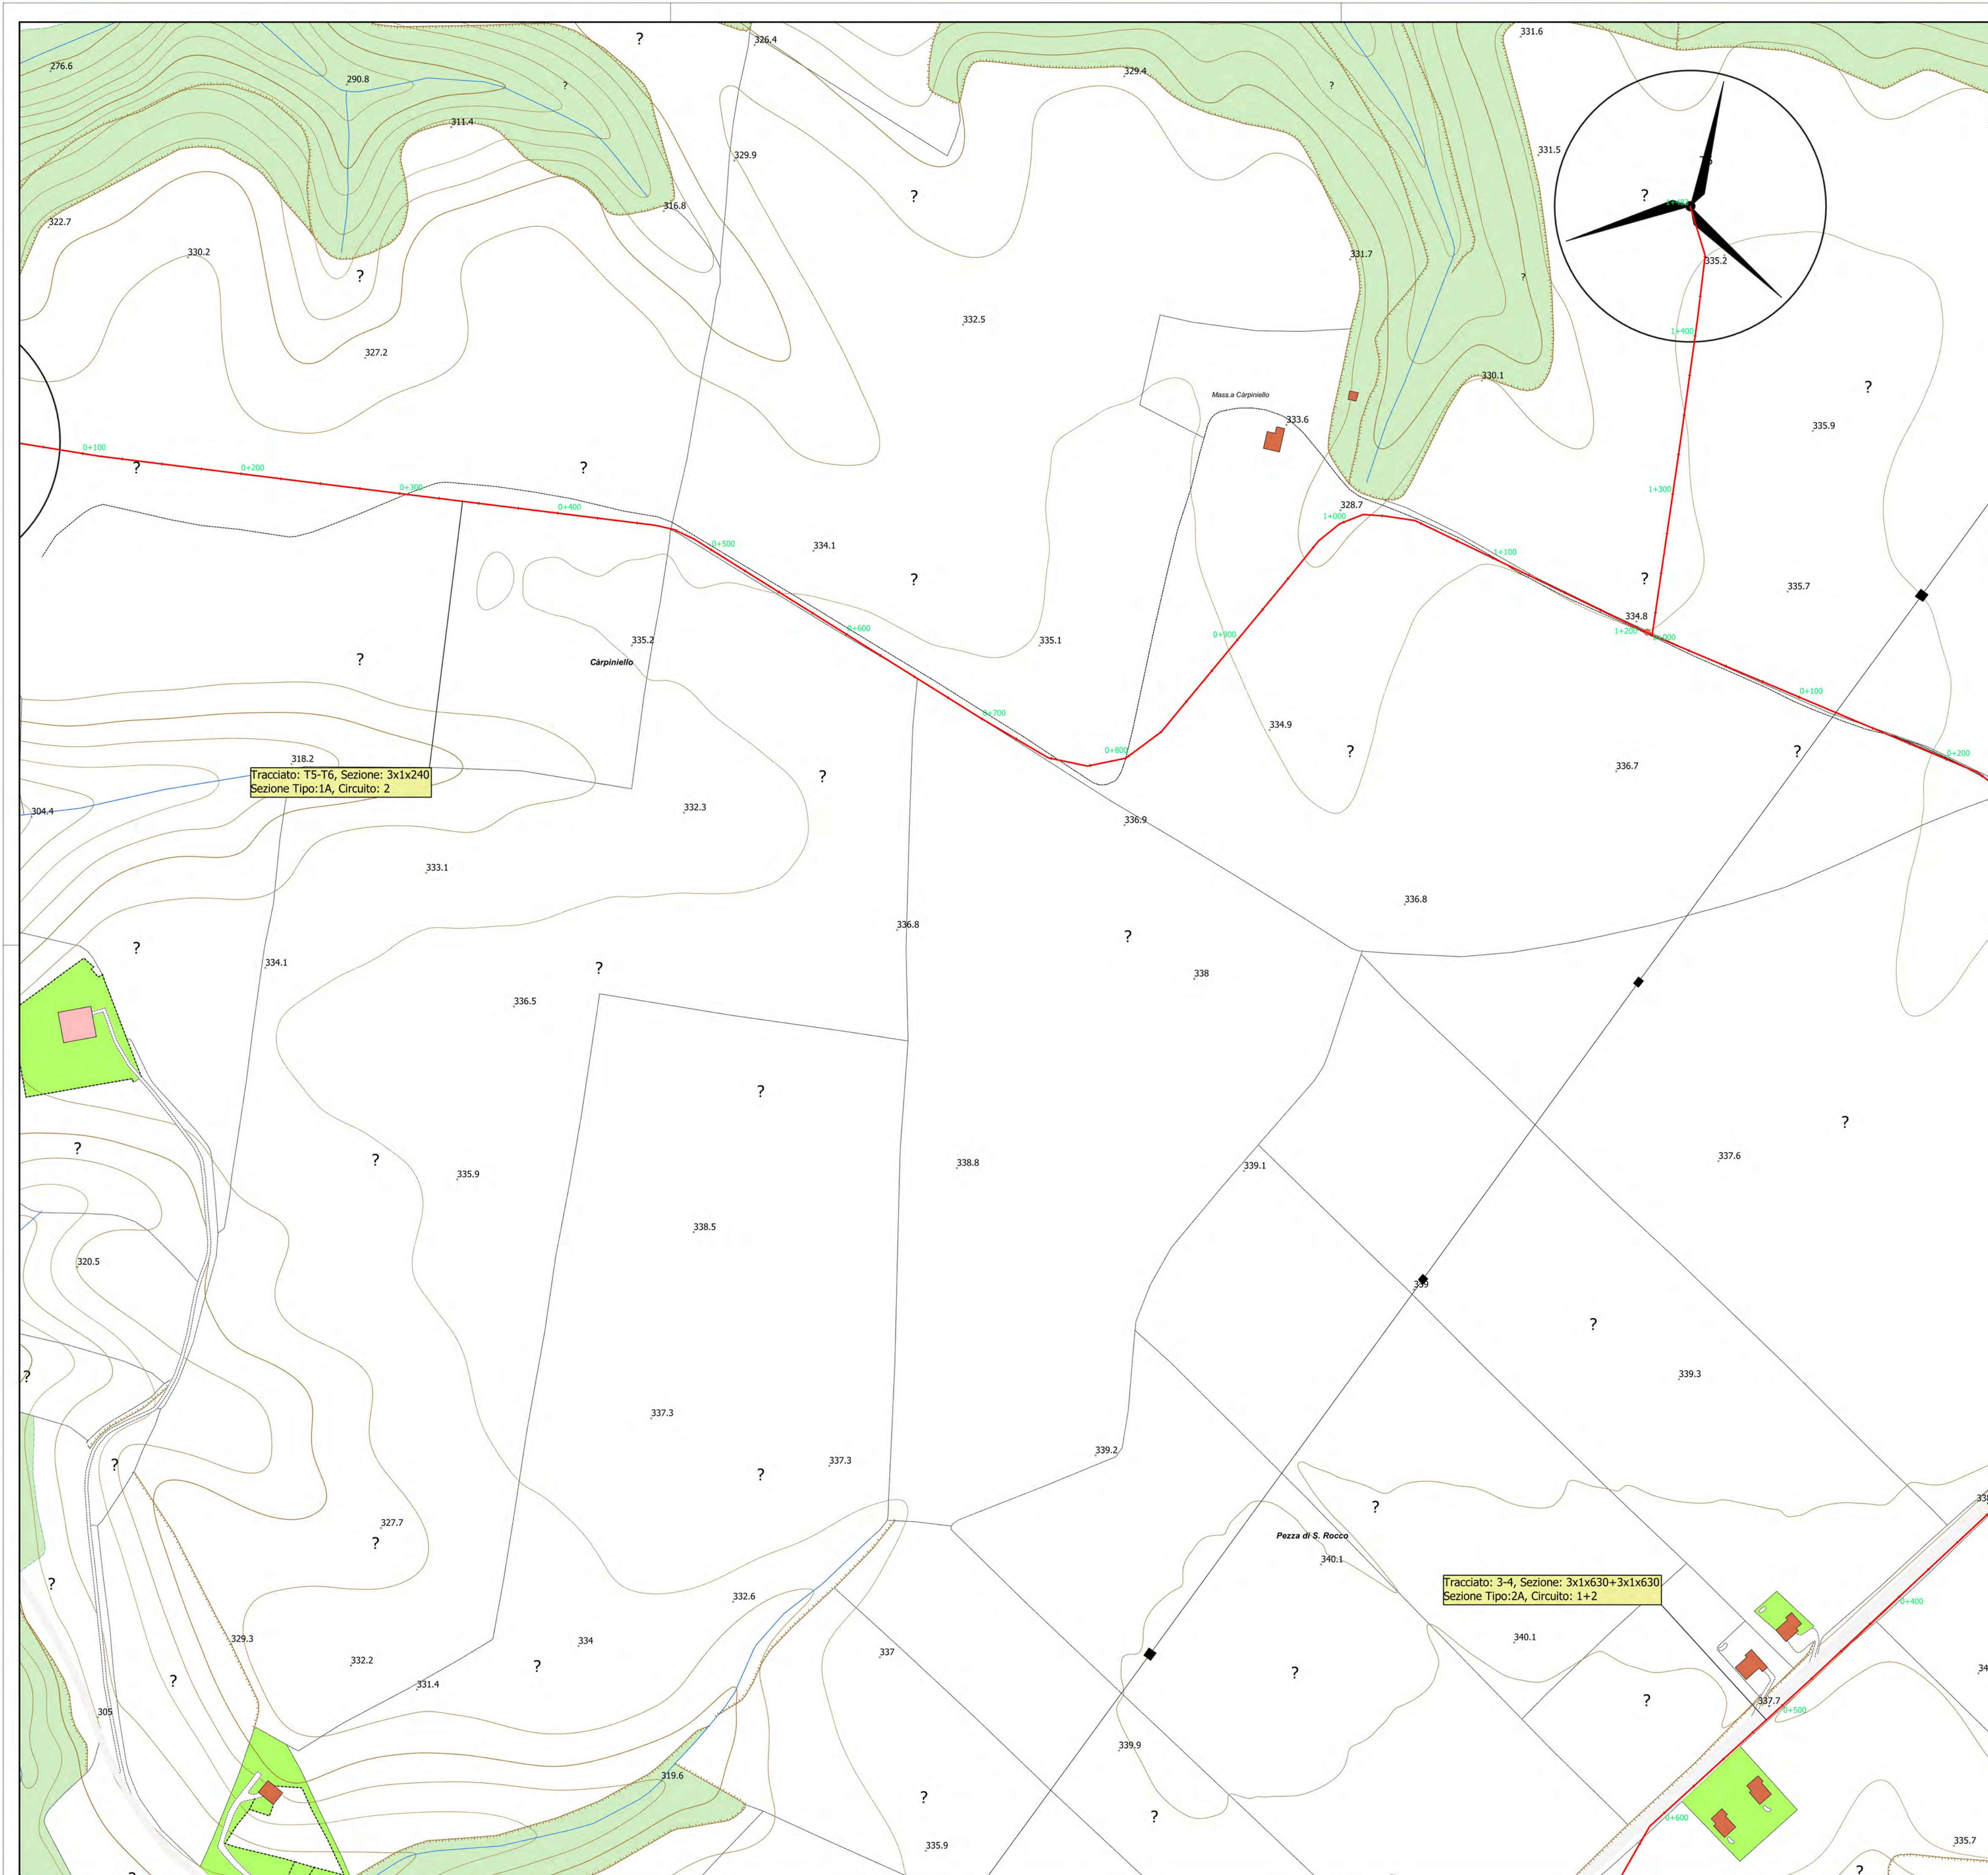

REGIONE BASILICATA
 PROVINCIA DI POTENZA
 COMUNI DI VENOSA E
 MONTEMILONE

AUTORIZZAZIONE UNICA
 ex d.lgs. 387/2003

Progetto Definitivo per la realizzazione del parco eolico "CARPINIELLO" e relative opere connesse nei comuni di VENOSA e MONTEMILONE (Pz)

Titolo elaborato		Codice elaborato			
A.16.a.19-A.16.b.6 -Planimetria del tracciato dell'elettrodotto -Tav.11		COMMESSA	FASE	ELABORATO	REV.
		F0410	A	T23	A
Riproduzione o consegna a terzi solo dietro specifica autorizzazione					
Scala: 1:2 000					



Maggio 2022	Prima emissione	SCO	GDS	GMA
DATA	DESCRIZIONE	REDATTO	VERIFICATO	APPROVATO

Proprietario:
Renexia S.p.a
 Viale Abruzzo 410
 66010 Chieti

Progettazione:
F4 ingegneria srl
 Via Di Giura - Centro Direzionale, 85100 Potenza
 Tel: +39 0971 1 944 797 - Fax: +39 0971 5 54 52
 www.f4ingegneria.it - f4ingegneria@pec.it

Il Diretto Tecnico
 (ing. Giovanni DI SANTO)

Società certificata secondo la norma UNI-EN ISO 9001:2015 per l'erogazione di servizi di ingegneria nei settori: civile, idraulica, acustica, energia, ambiente (settorie IAF: 34)

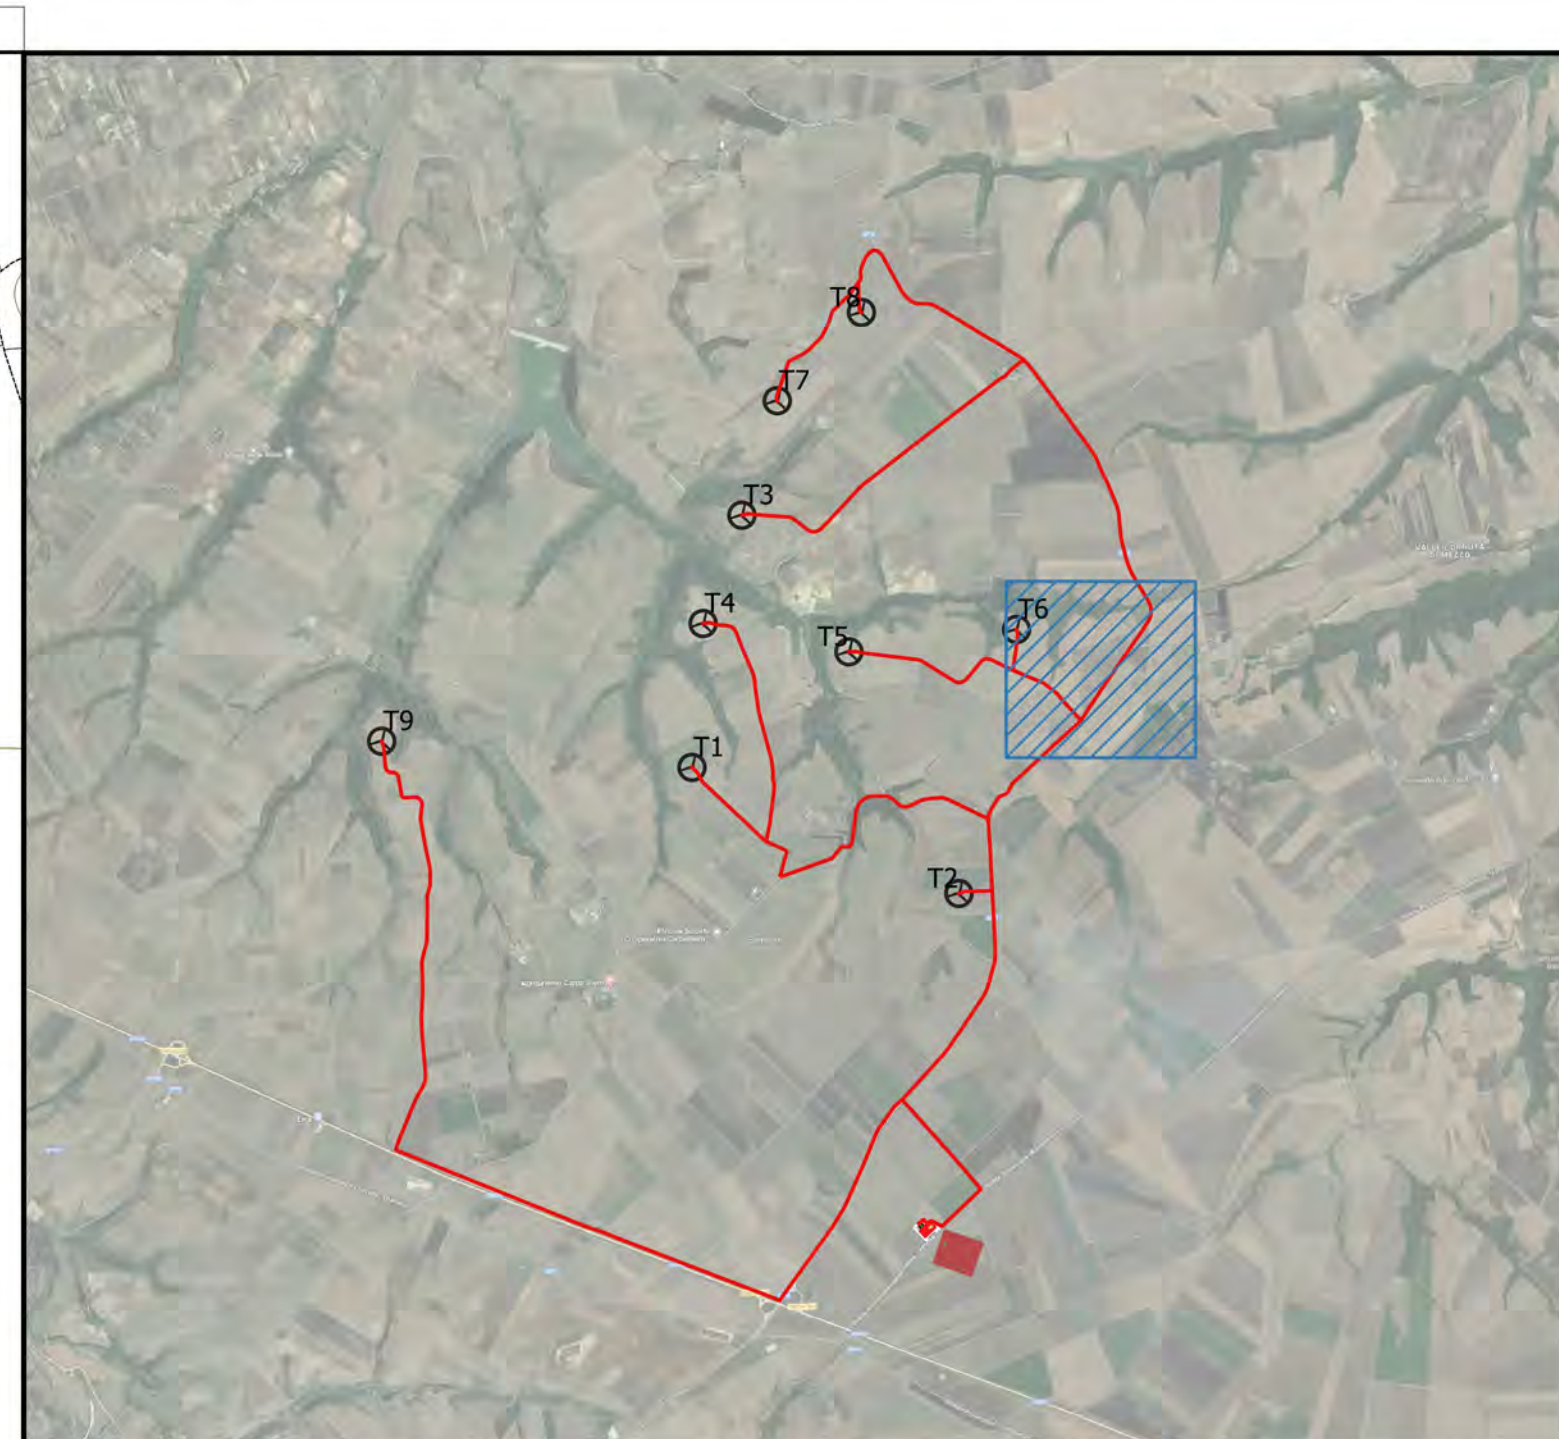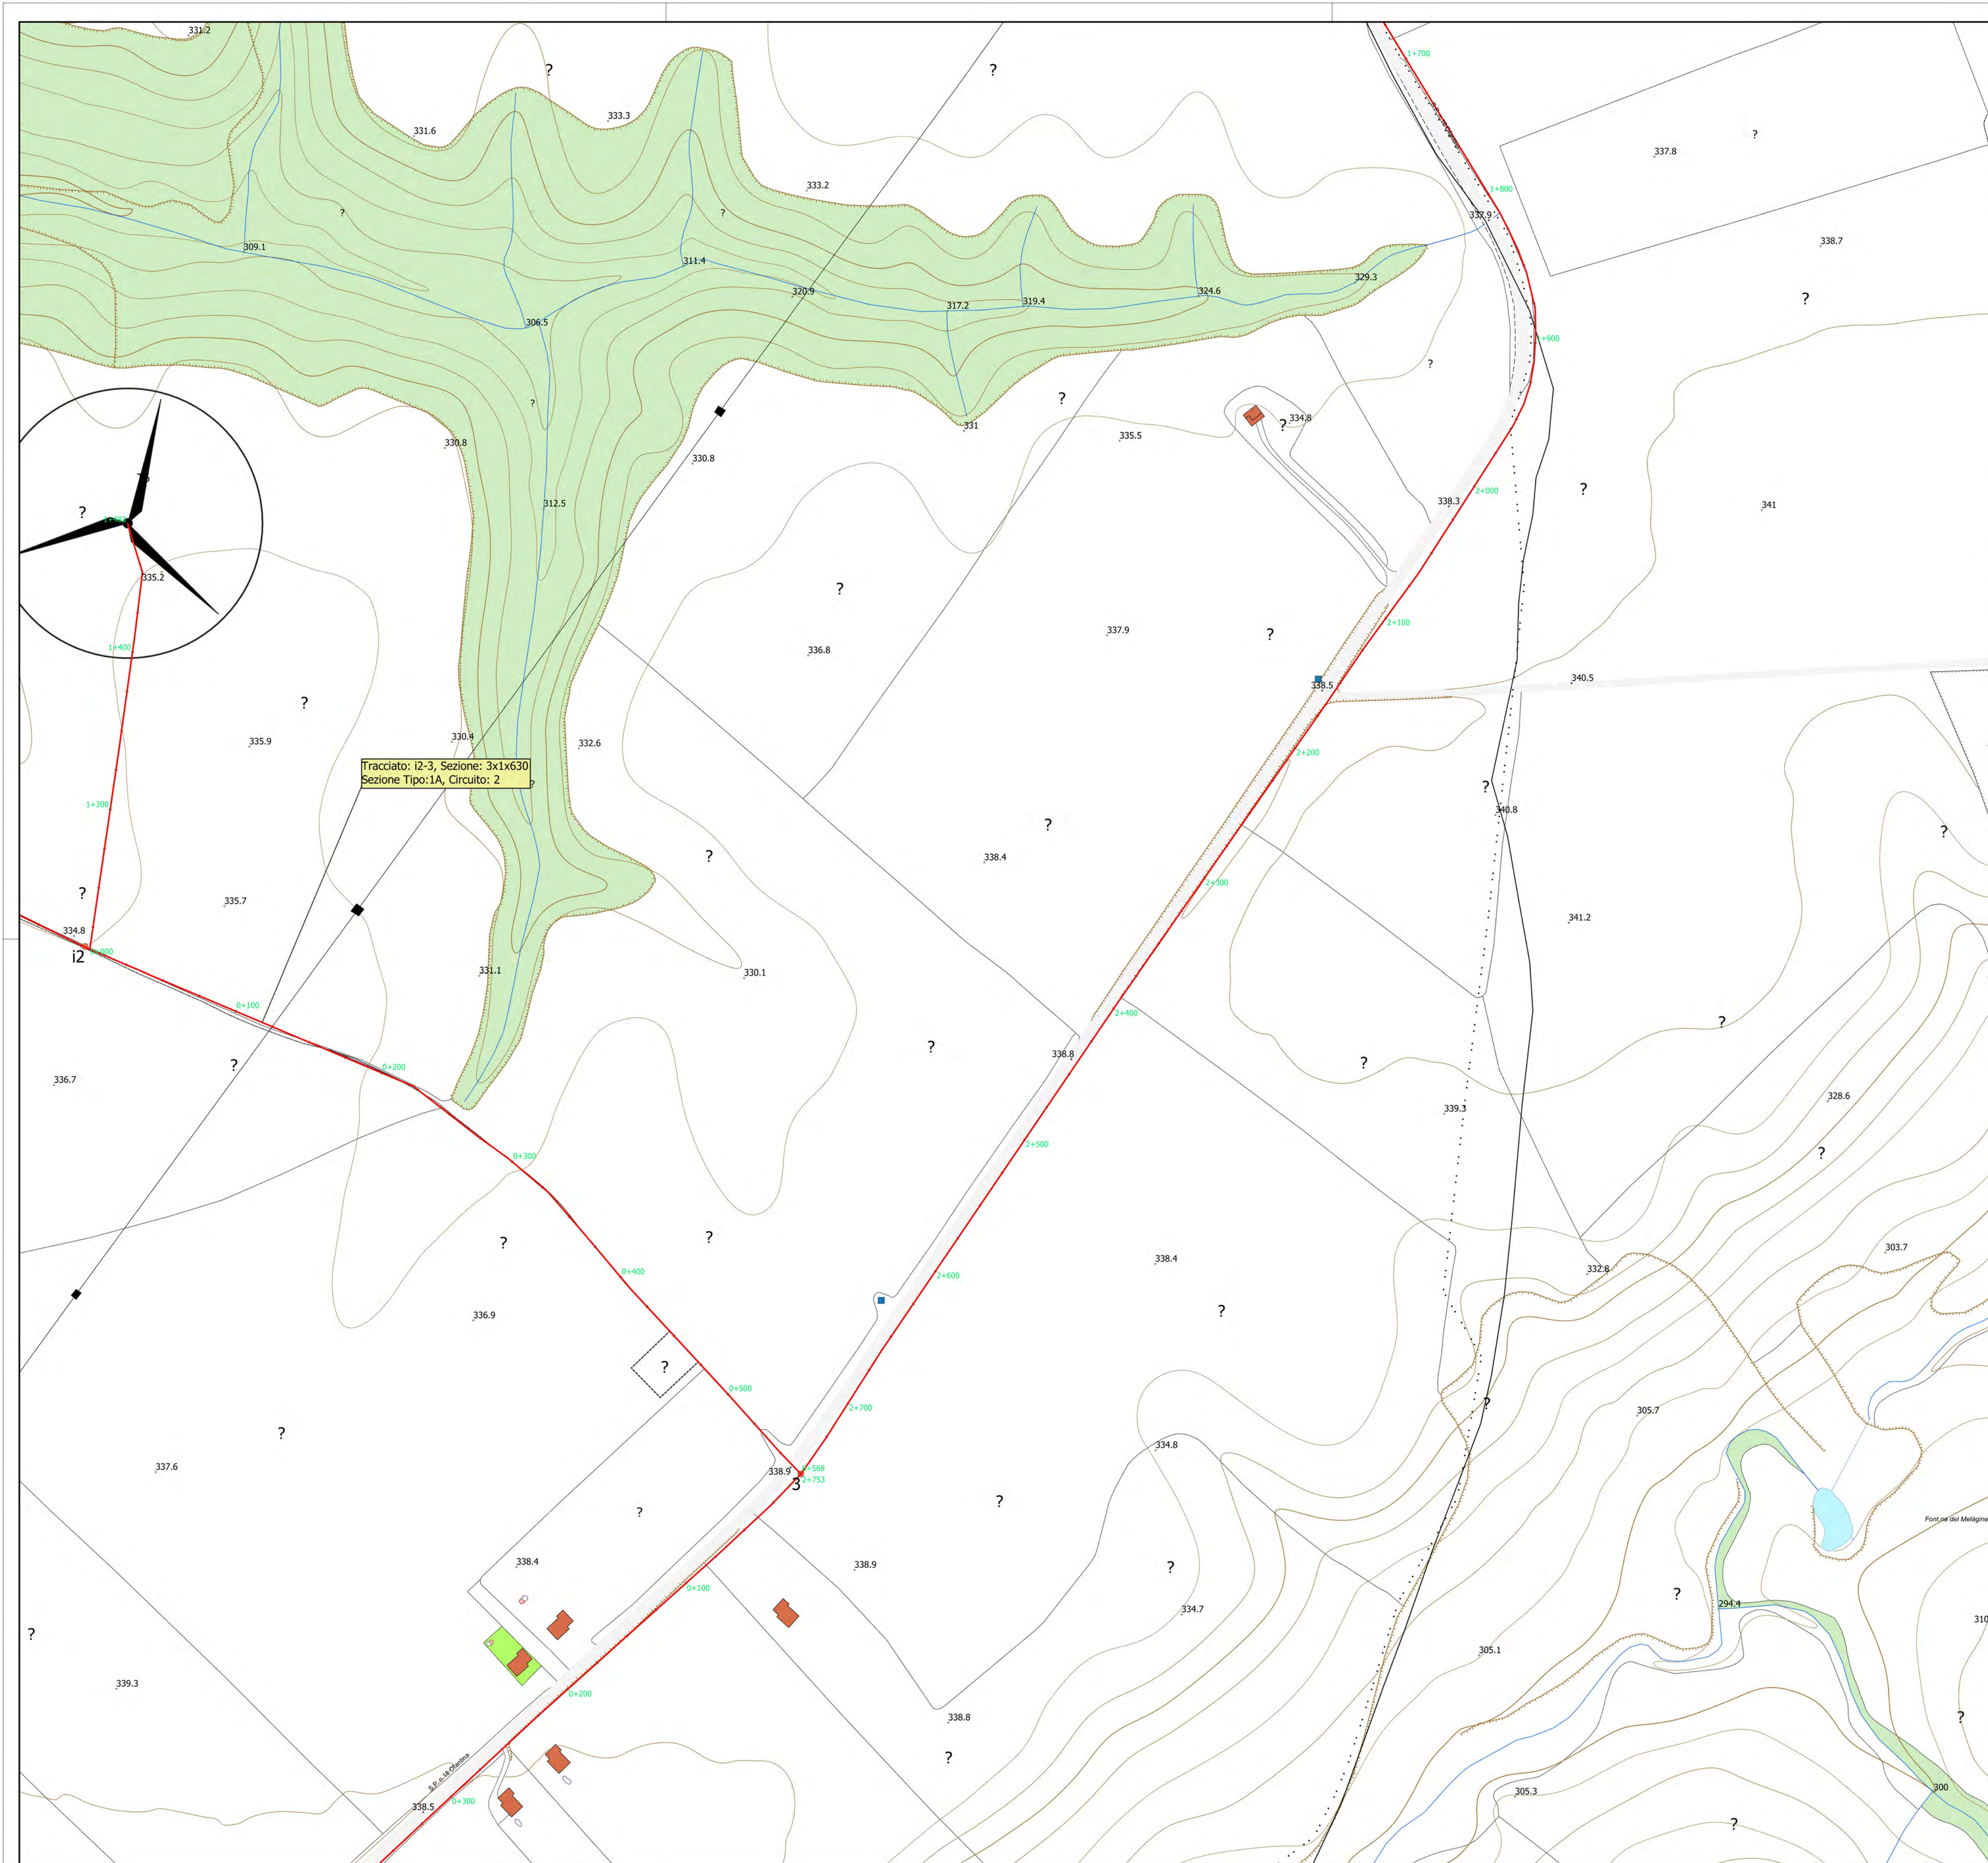

Parco eolico "Carpiniello"

— Cavidotto ■ Aerogeneratori

0 0,1 0,2 km

REGIONE BASILICATA
 PROVINCIA DI POTENZA
 COMUNI DI VENOSA E
 MONTEMILONE

AUTORIZZAZIONE UNICA
 ex d.lgs. 387/2003

Progetto Definitivo per la realizzazione del parco eolico "CARPINIELLO" e relative opere connesse nei comuni di VENOSA e MONTEMILONE (Pz)

Titolo elaborato: **A.16.a.19-A.16.b.6 -Planimetria del tracciato dell'elettrodotto -Tav.12**

Codice elaborato:

COMMESSA	FASE	ELABORATO	REV.
F0410	A	T23	A

Riproduzione o consegna a terzi solo dietro specifica autorizzazione.

Scala: 1:2 000



DATA	DESCRIZIONE	REDDATTO	VERIFICATO	APPROVATO
Maggio 2022	Prima emissione	SCO	GDS	GMA

Proprietario:
Renexia S.p.a
 Viale Abruzzo 410
 66010 Chieti

Progettazione:
F4 ingegneria srl
 Via Di Giura - Centro Direzionale, 85100 Potenza
 Tel: +39 0971 1 944 797 - Fax: +39 0971 5 54 52
 www.f4ingegneria.it - f4ingegneria@pec.it


Il Diretto Tecnico
 (ing. Giovanni DI SANTO)

Società certificata secondo la norma UNI-EN ISO 9001:2015 per l'erogazione di servizi di ingegneria nei settori: civile, idraulica, acustica, energia, ambiente (settore IAF: 34).

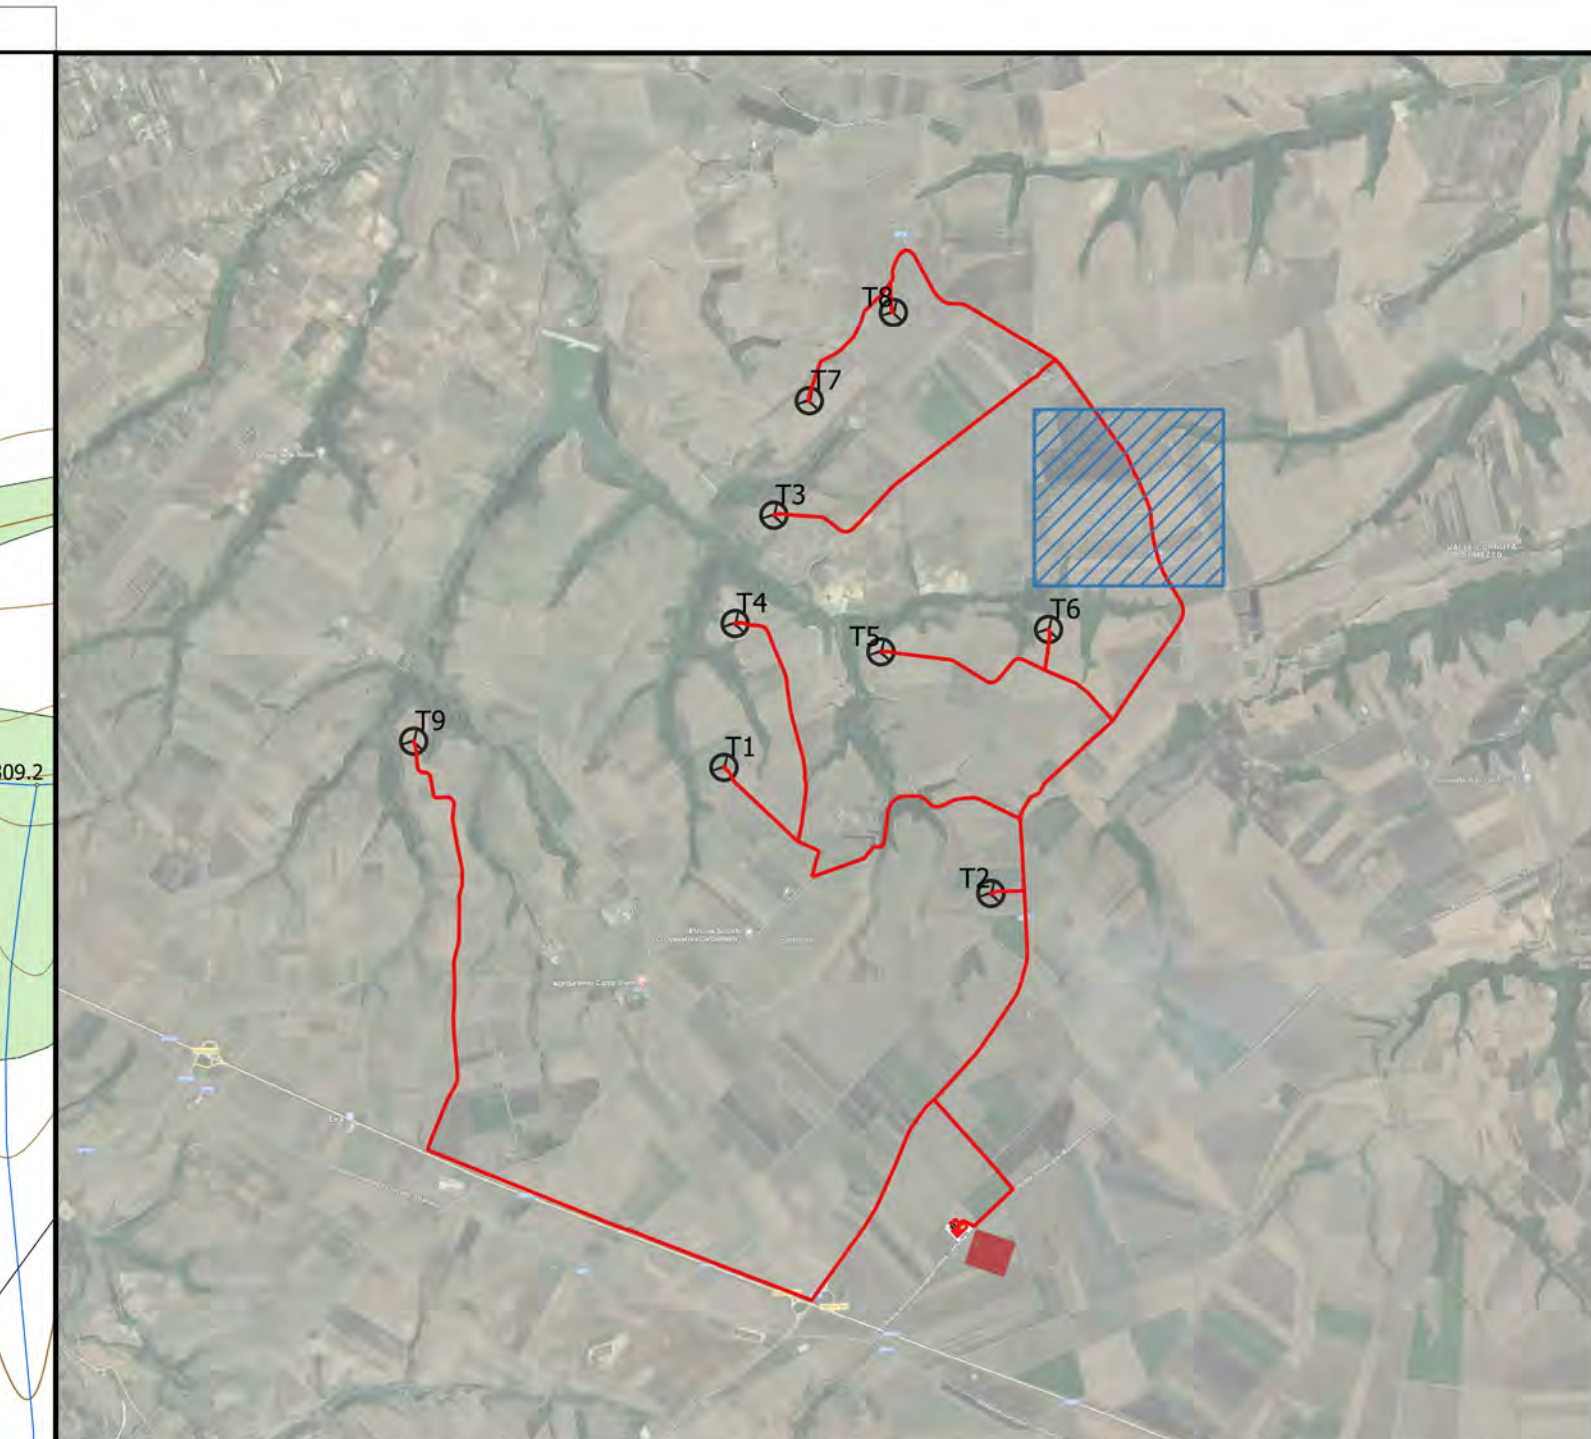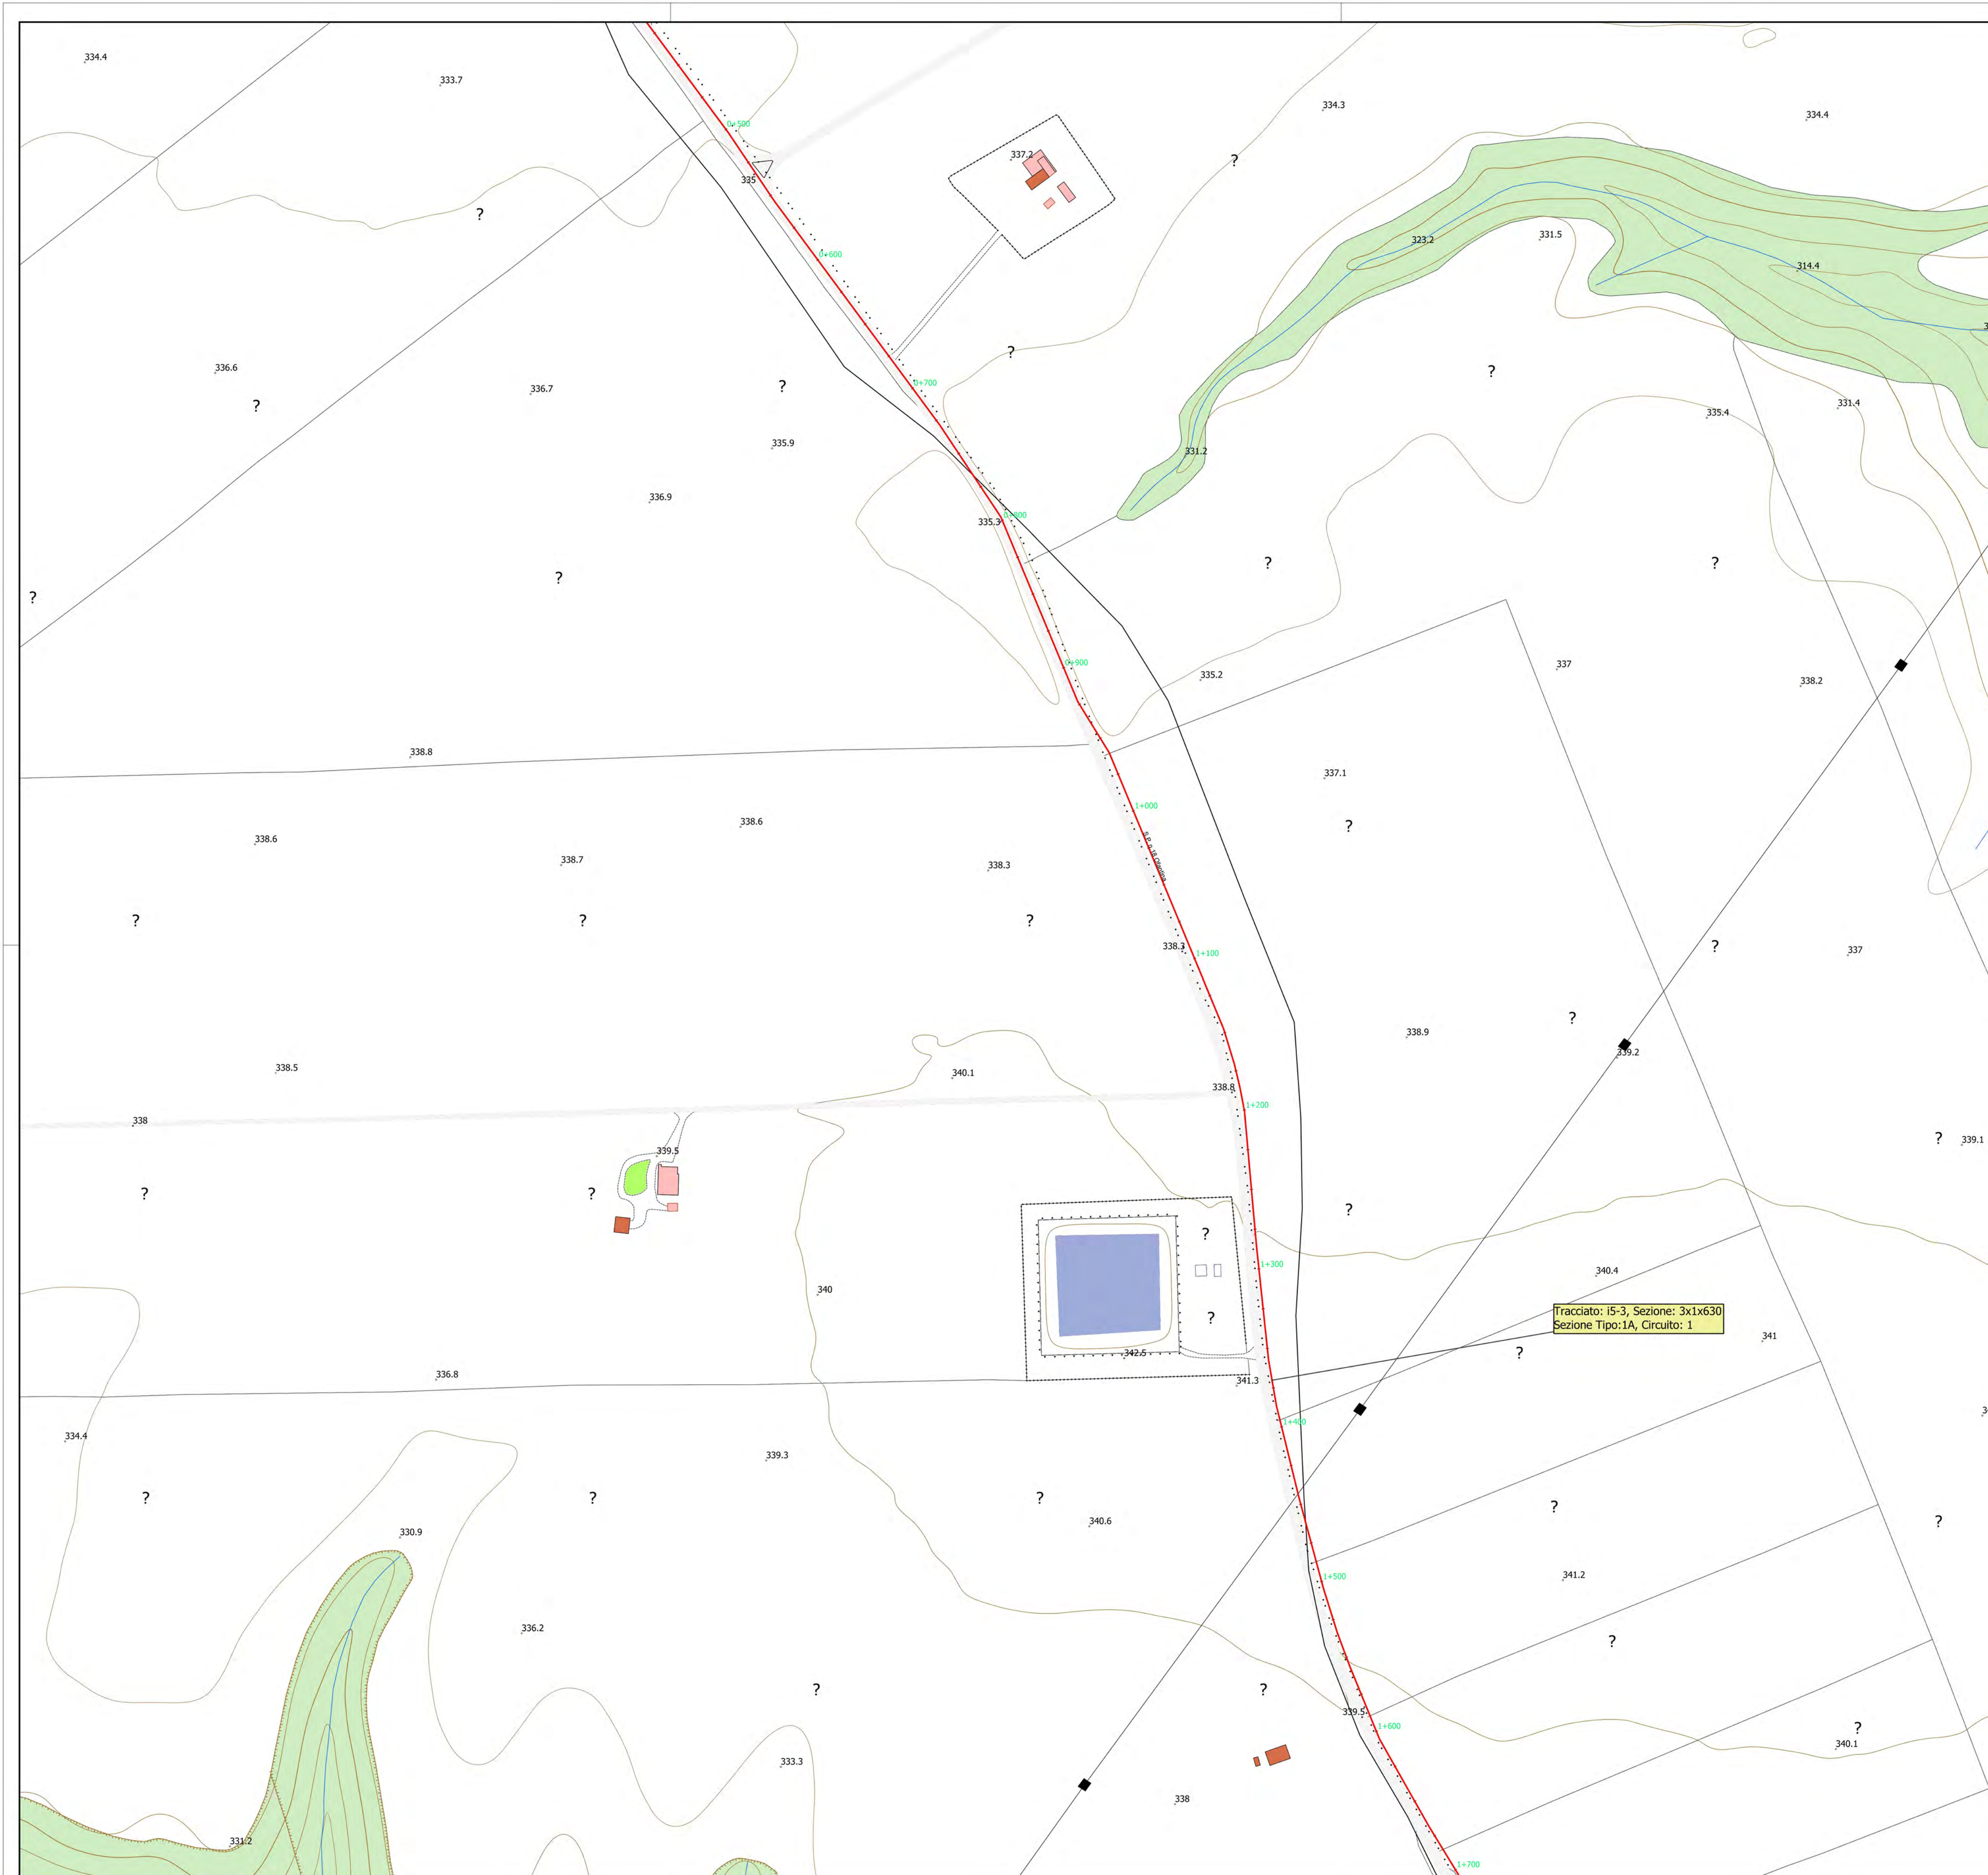

Parco eolico "Carpiniello"

— Cavidotto

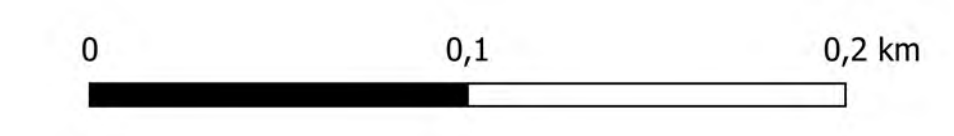

REGIONE BASILICATA
 PROVINCIA DI POTENZA
 COMUNI DI VENOSA E
 MONTEMILONE

AUTORIZZAZIONE UNICA
 ex d.lgs. 387/2003

Progetto Definitivo per la realizzazione del parco eolico "CARPINIELLO" e relative opere connesse nei comuni di VENOSA e MONTEMILONE (Pz)

Titolo elaborato: **A.16.a.19-A.16.b.6 -Planimetria del tracciato dell'elettrodotto -Tav.13**

Codice elaborato:

COMMESSA	FASE	ELABORATO	REV.
F0410	A	T23	A

Riproduzione o consegna a terzi solo dietro specifica autorizzazione

Scala: 1:2 000



DATA	DESCRIZIONE	REDATTO	VERIFICATO	APPROVATO
Maggio 2022	Prima emissione	SCO	GDS	GMA

Proprietario:
Renexia S.p.a
 Viale Abruzzo 410
 66010 Chieti

Progettazione:
F4 ingegneria srl
 Via Di Giura - Centro Direzionale, 85100 Potenza
 Tel: +39 0971 1 944 797 - Fax: +39 0971 5 54 52
 www.f4ingegneria.it - f4ingegneria@pec.it


Il Diretto Tecnico
 (ing. Giovanni DI SANTO)

Società certificata secondo la norma UNI-EN ISO 9001:2015 per l'erogazione di servizi di ingegneria nei settori: civile, idraulica, acustica, energia, ambiente (settore IAF: 34)

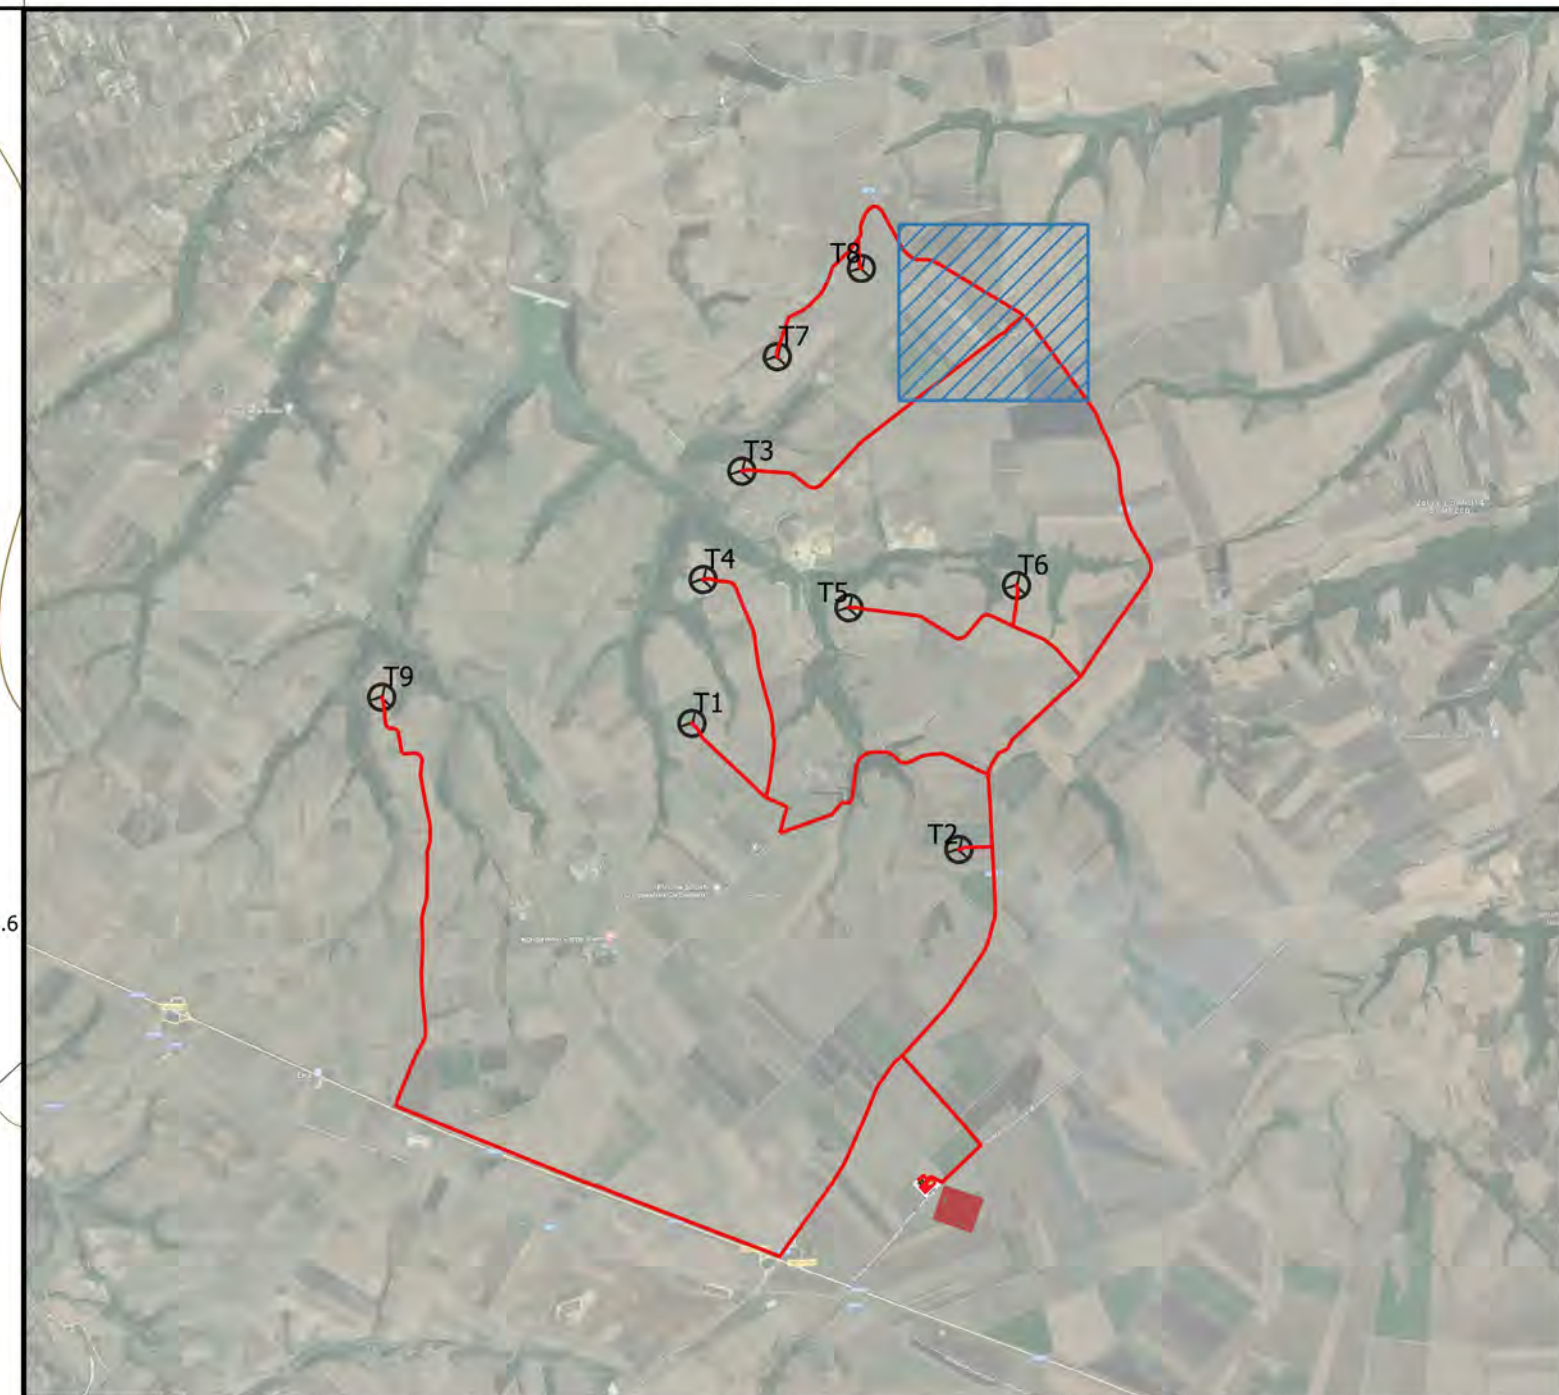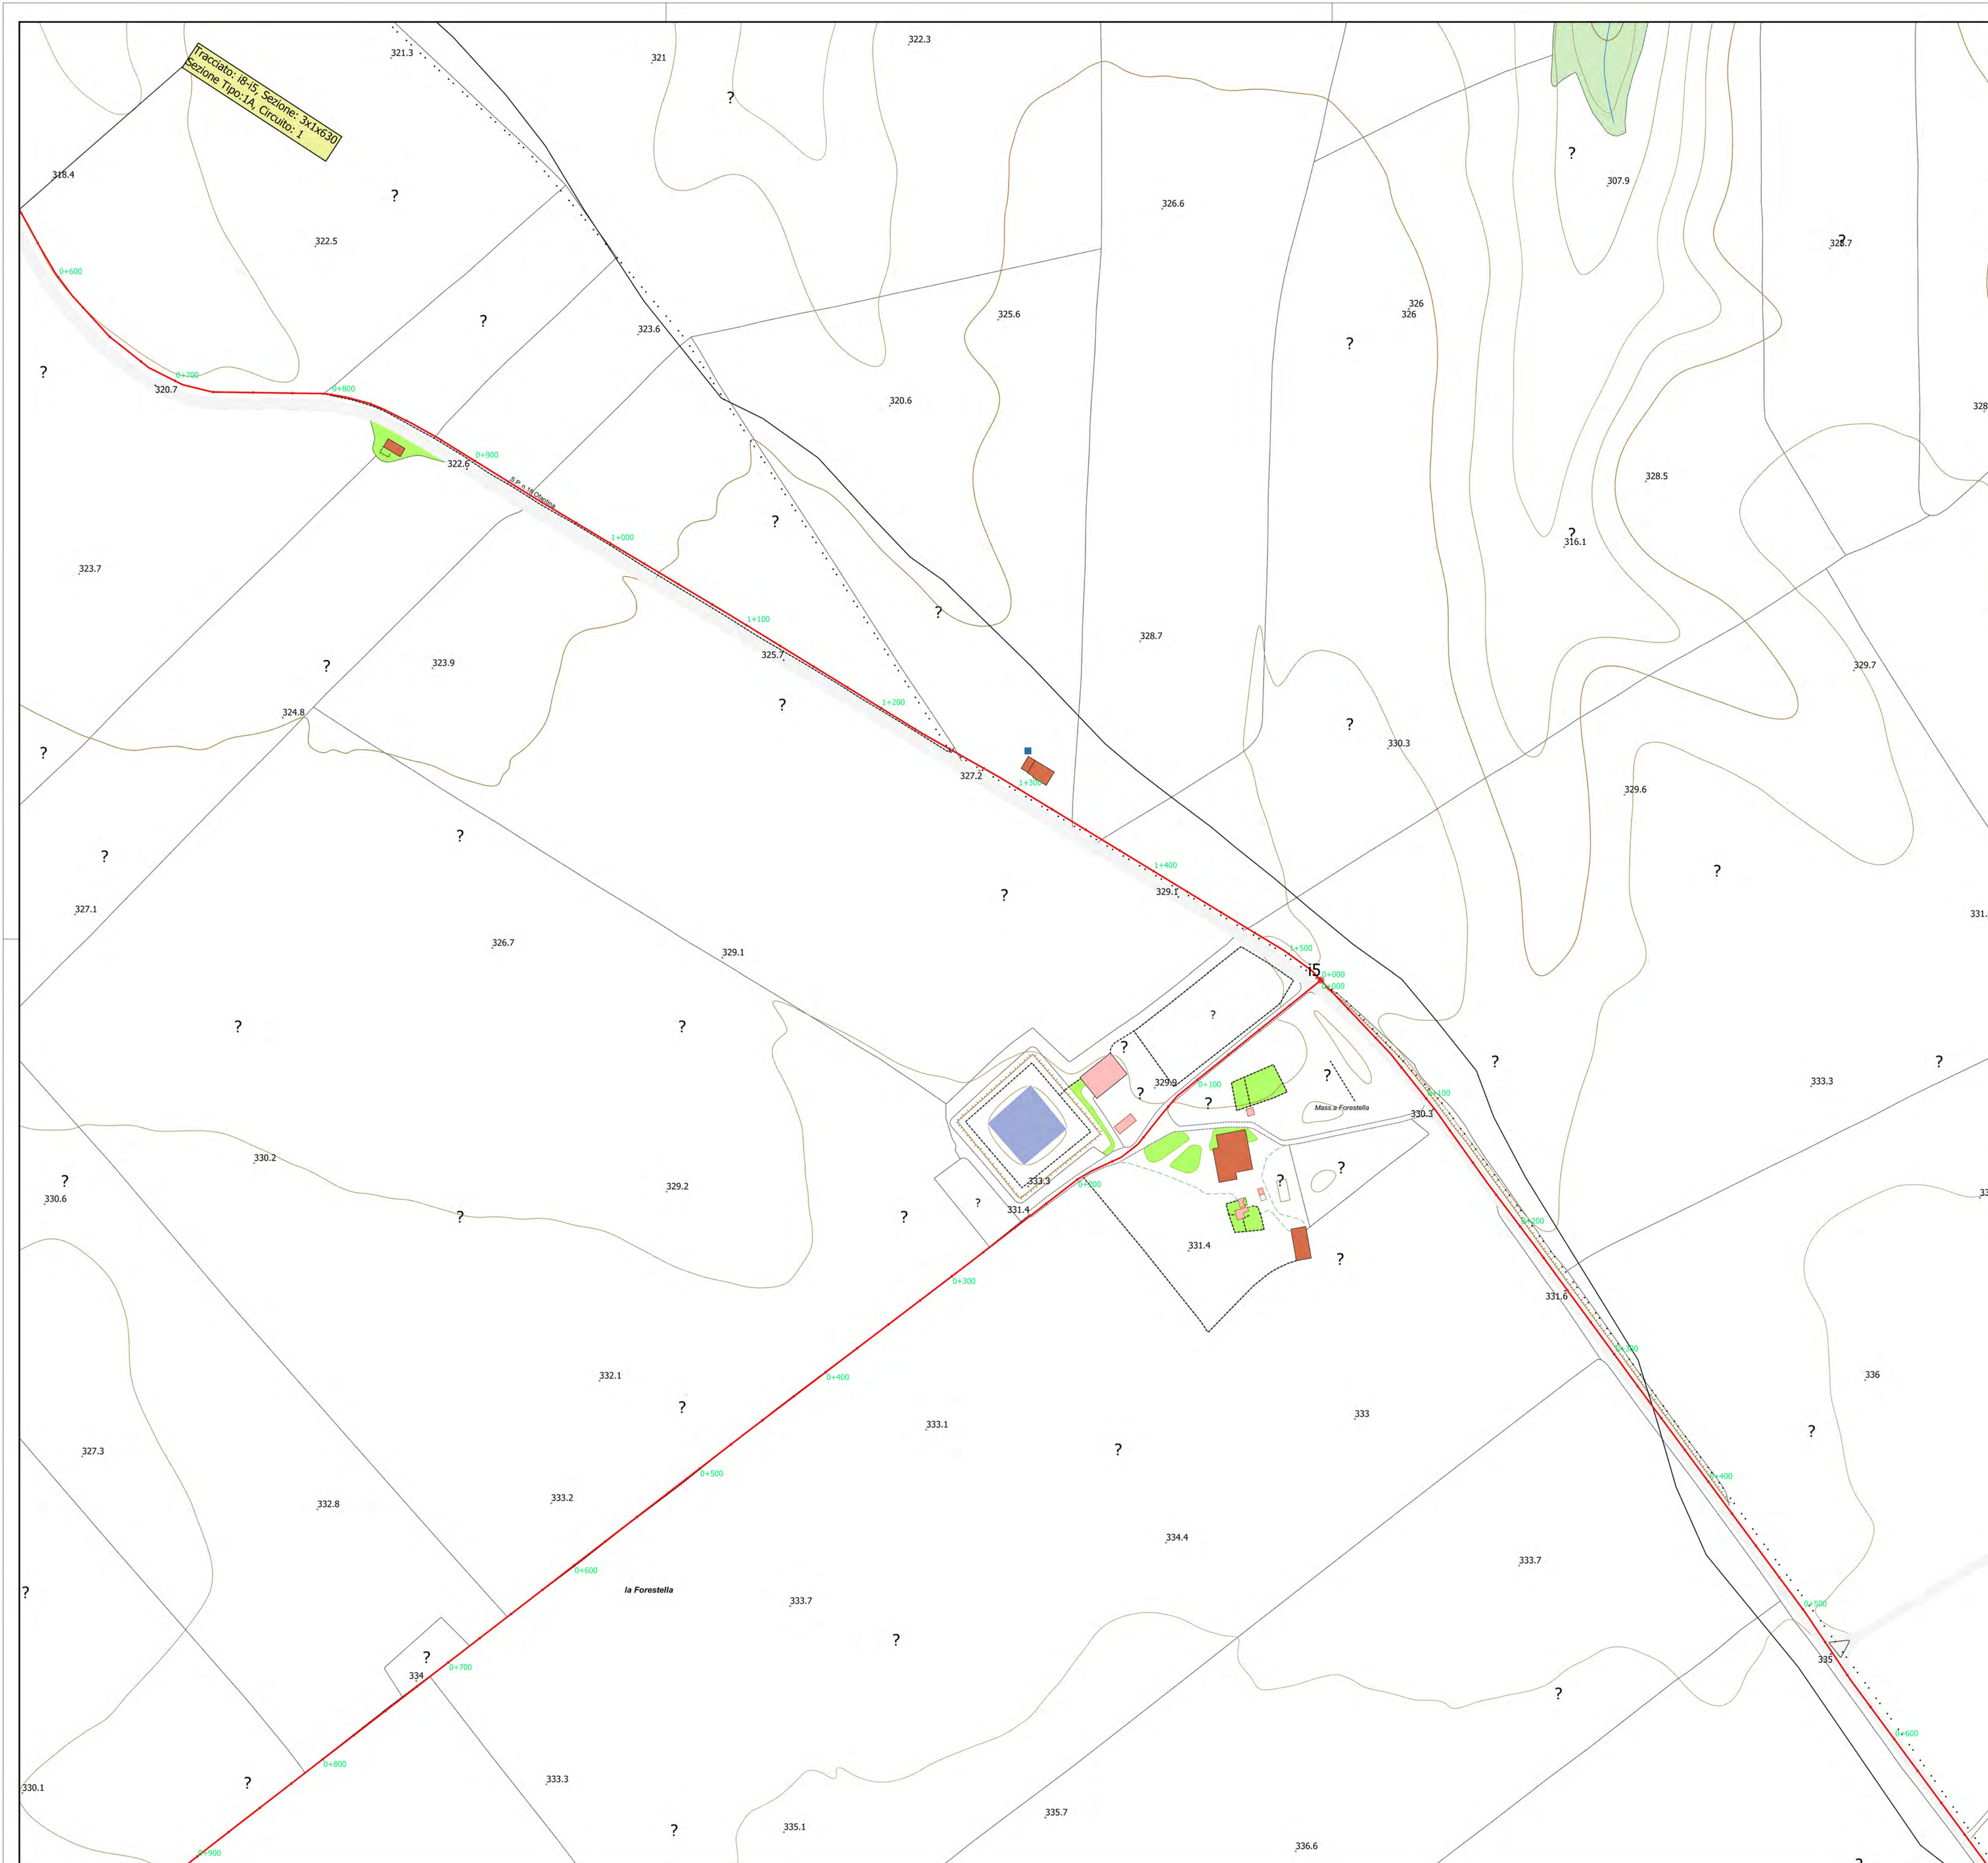

Parco eolico "Carpiniello"

— Cavidotto

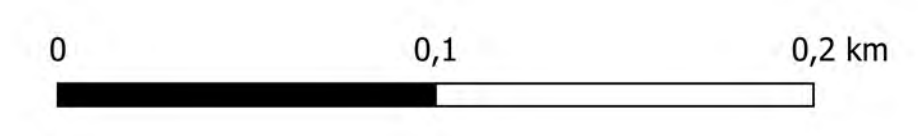

REGIONE BASILICATA
 PROVINCIA DI POTENZA
 COMUNI DI VENOSA E
 MONTEMILONE

AUTORIZZAZIONE UNICA
 ex d.lgs. 387/2003

Progetto Definitivo per la realizzazione del parco eolico "CARPINIELLO" e relative opere connesse nei comuni di VENOSA e MONTEMILONE (Pz)

Titolo elaborato: **A.16.a.19-A.16.b.6 -Planimetria del tracciato dell'elettrodotta -Tav.14**

Codice elaborato:

COMMESSA	FASE	ELABORATO	REV.
F0410	A	T23	A

Riproduzione o consegna a terzi solo dietro specifica autorizzazione.

Scala: 1:2 000

DATA	DESCRIZIONE	REDATTO	VERIFICATO	APPROVATO
Maggio 2022	Prima emissione	SCO	GDS	GMA

Proprietario:

Renexia S.p.a
 Viale Abruzzo 410
 66010 Chieti


Progettazione:

F4 ingegneria srl
 Via Di Giura - Centro Direzionale, 85100 Potenza
 Tel: +39 0971 1 944 797 - Fax: +39 0971 5 54 52
 www.f4ingegneria.it - f4ingegneria@pec.it

Il Diretto Tecnico
 (ing. Giovanni DI SANTO)


Società certificata secondo la norma UNI-EN ISO 9001:2015 per l'erogazione di servizi di ingegneria nei settori: civile, idraulica, acustica, energia, ambiente (settore IAF: 34).

Tracciato: T7-I8, Sezione: 3x1x240+3x1x630
Sezione Tipo:2A, Circuito: 1

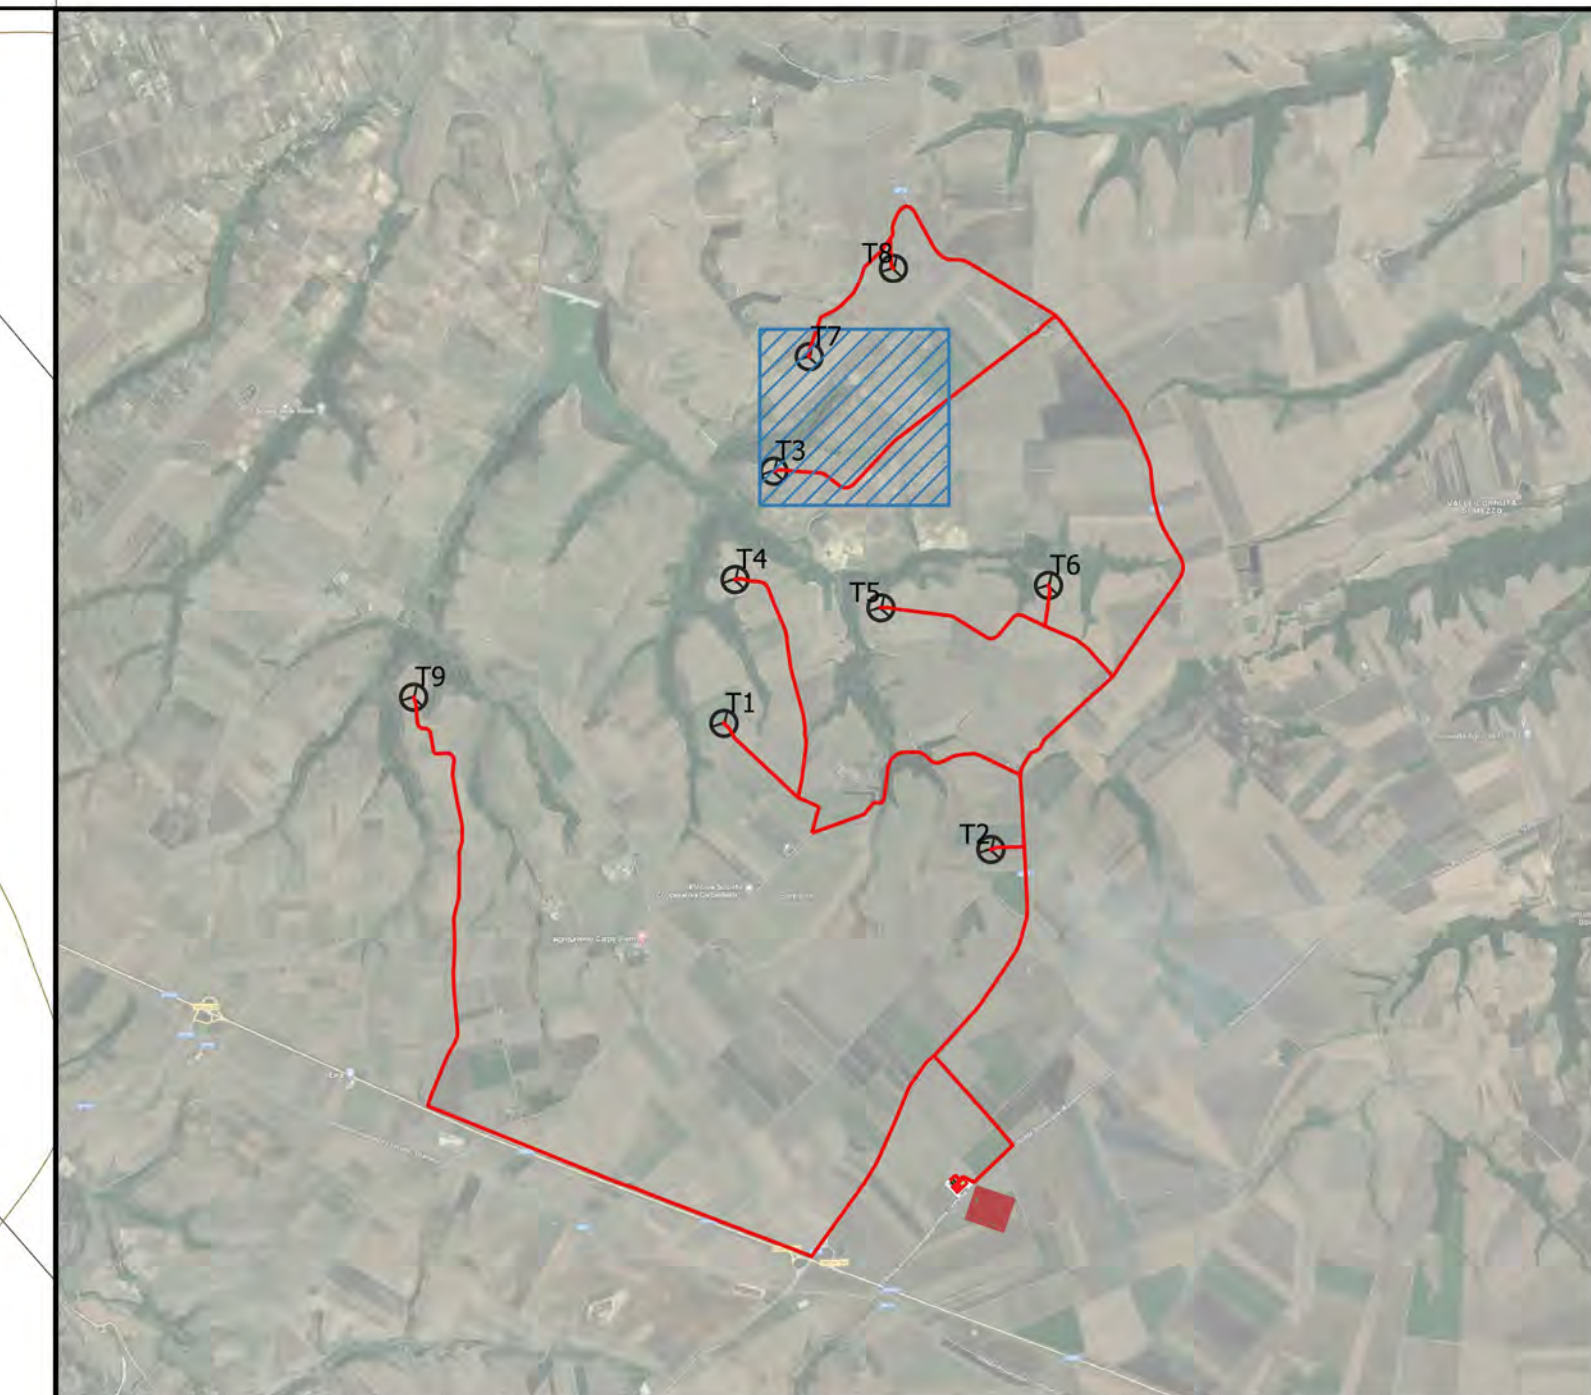

Parco eolico "Carpiniello"

— Cavidotto ■ Aerogeneratori

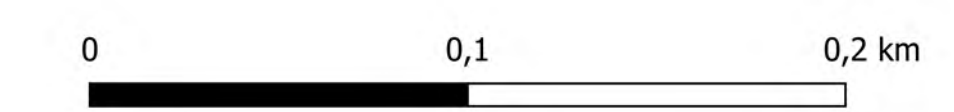

REGIONE BASILICATA
PROVINCIA DI POTENZA
COMUNI DI VENOSA E
MONTEMILONE

AUTORIZZAZIONE UNICA
ex d.lgs. 387/2003

Progetto Definitivo per la realizzazione del parco eolico "CARPINIELLO" e relative opere connesse nei comuni di VENOSA e MONTEMILONE (Pz)

Titolo elaborato		Codice elaborato		
A.16.a.19-A.16.b.6 -Planimetria del tracciato dell'elettrodotto -Tav.15		COMMESSA	FASE	ELABORATO
		F0410	A	T23
		Riproduzione o consegna a terzi solo dietro specifica autorizzazione		
		Scala		
		1:2 000		

Maggio 2022	Prima emissione	SCO	GDS	GMA
DATA	DESCRIZIONE	REDATTO	VERIFICATO	APPROVATO

Proprietario


Renexia S.p.a
Viale Abruzzo 410
66010 Chieti



Progettazione

F4 ingegneria srl
Via Di Giura - Centro Direzionale, 85100 Potenza
Tel: +39 0971 1 944 797 - Fax: +39 0971 5 54 52
www.f4ingegneria.it - f4ingegneria@pec.it

Il Diretto Tecnico
(ing. Giovanni DI SANTO)

Società certificata secondo la norma UNI-EN ISO 9001:2015 per l'erogazione di servizi di ingegneria nei settori: civile, idraulica, acustica, energia, ambiente (settore IAF: 34)

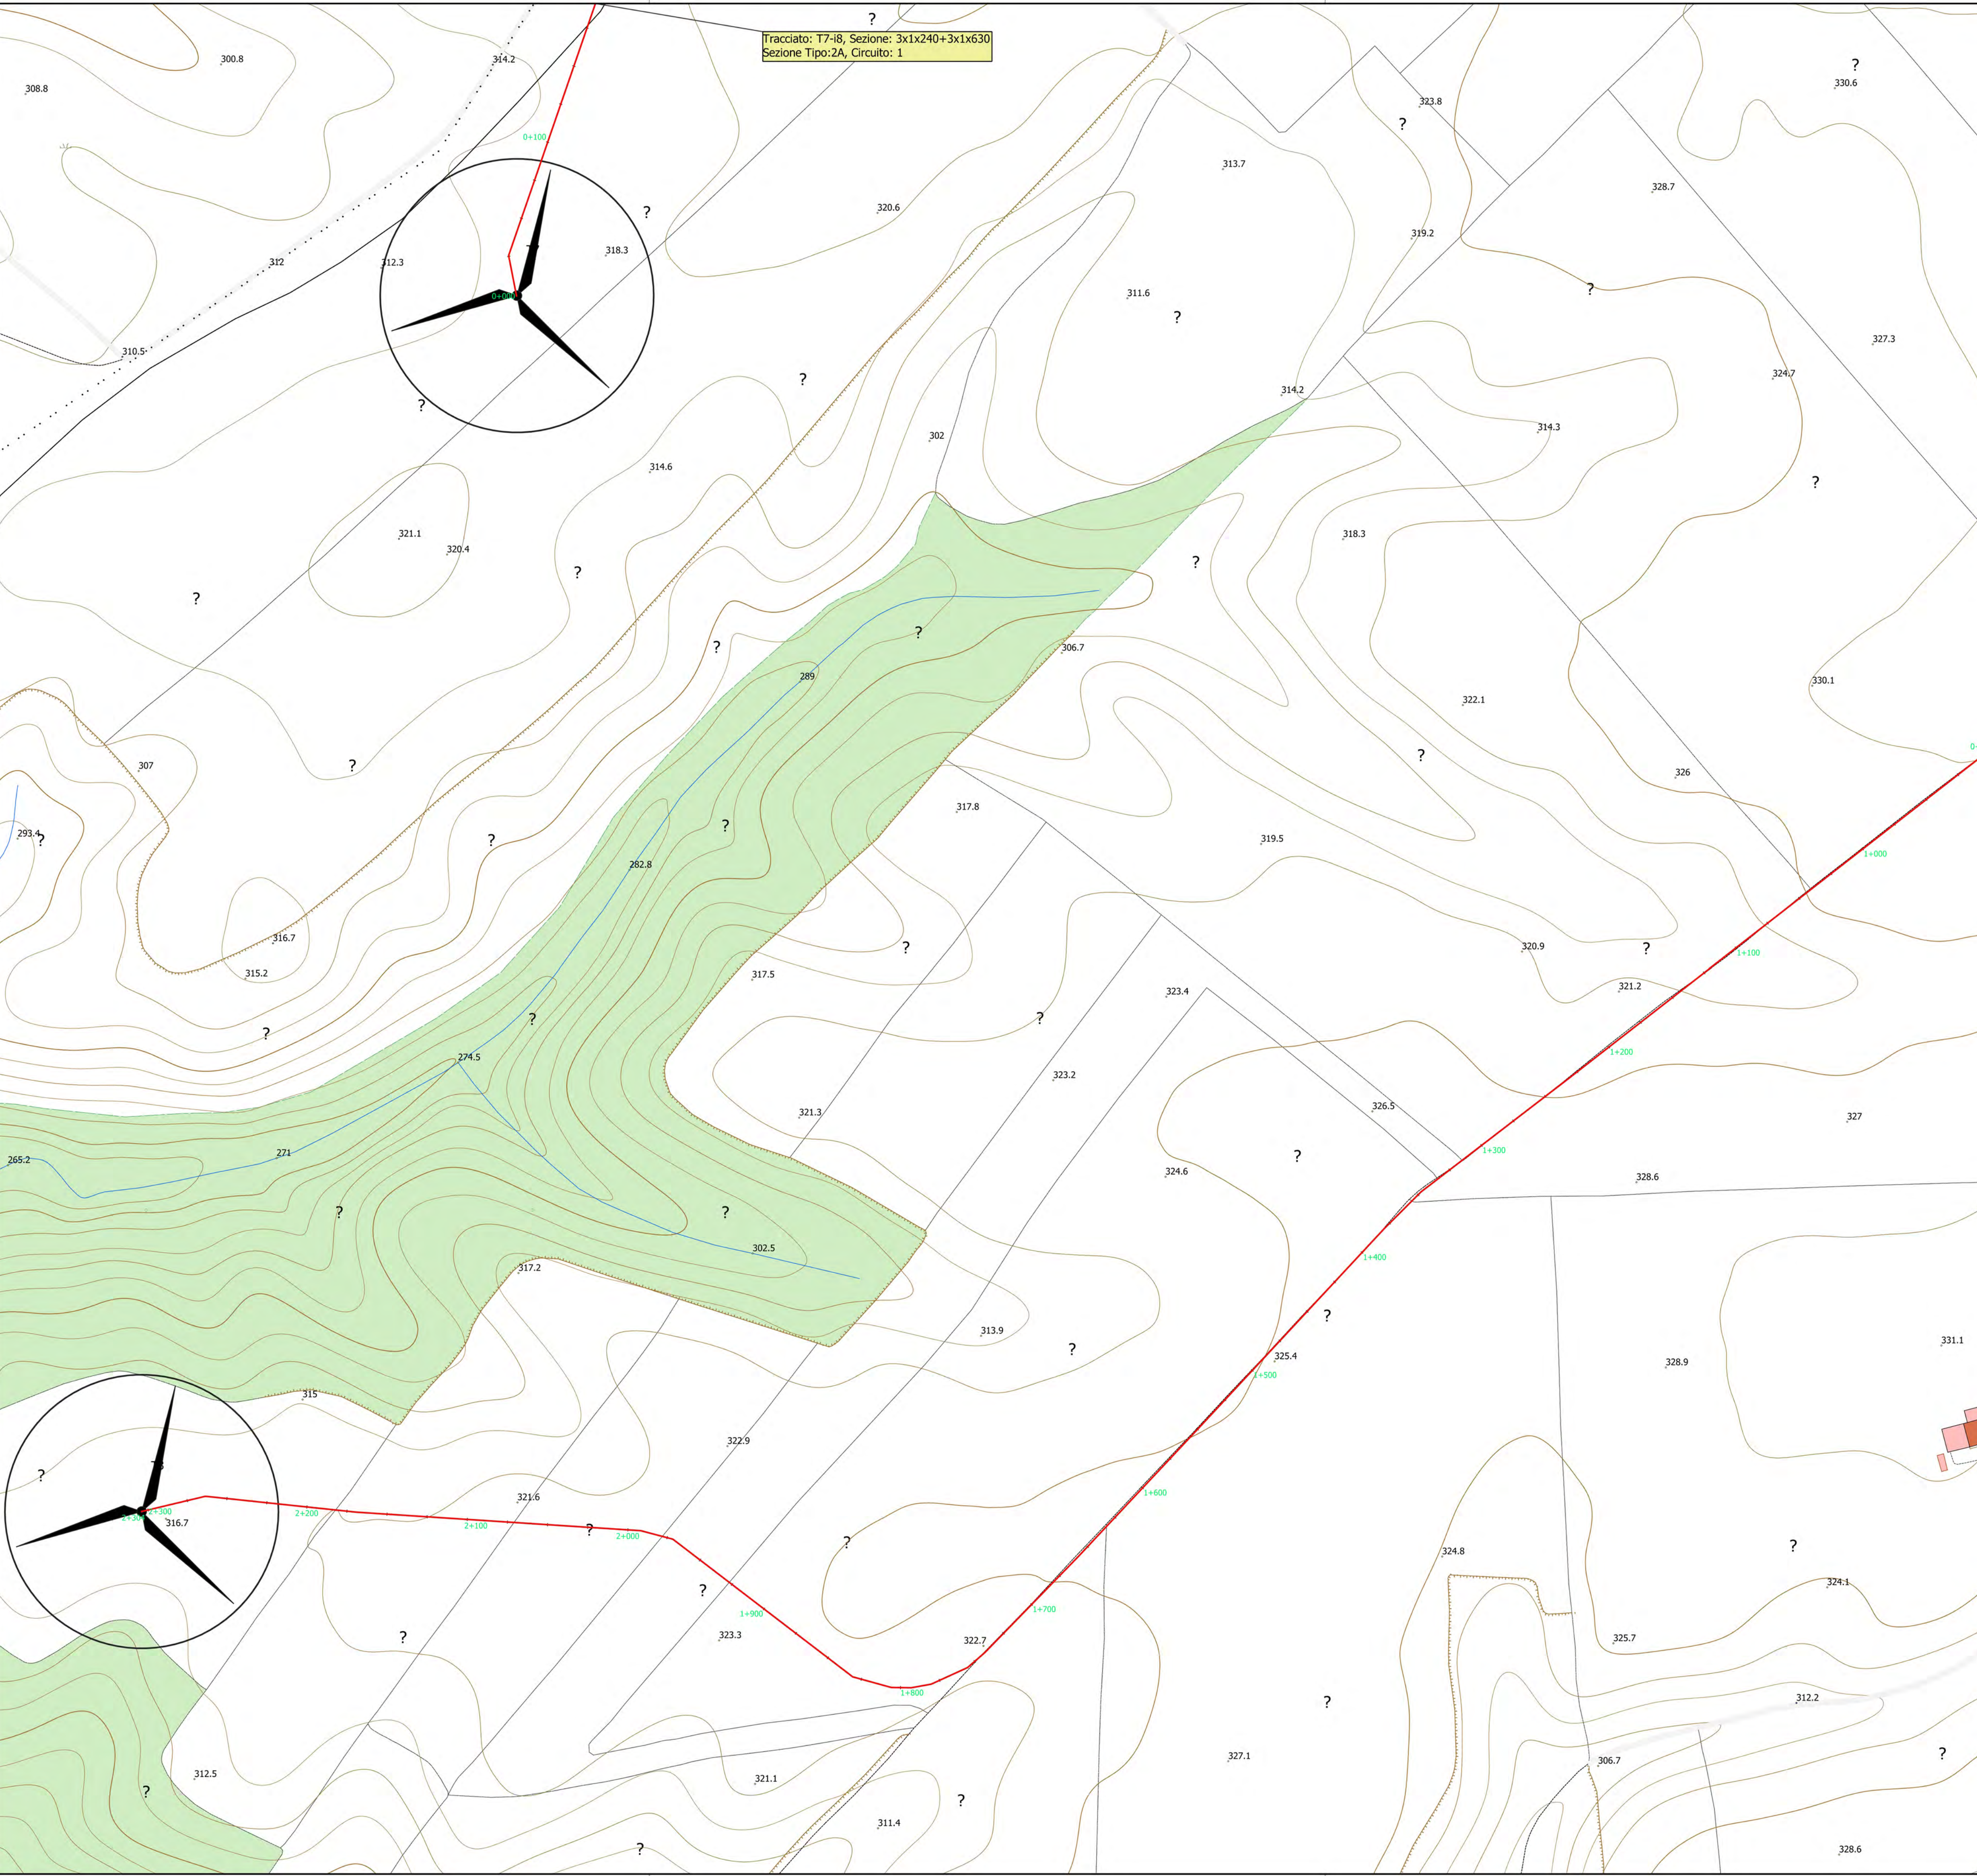

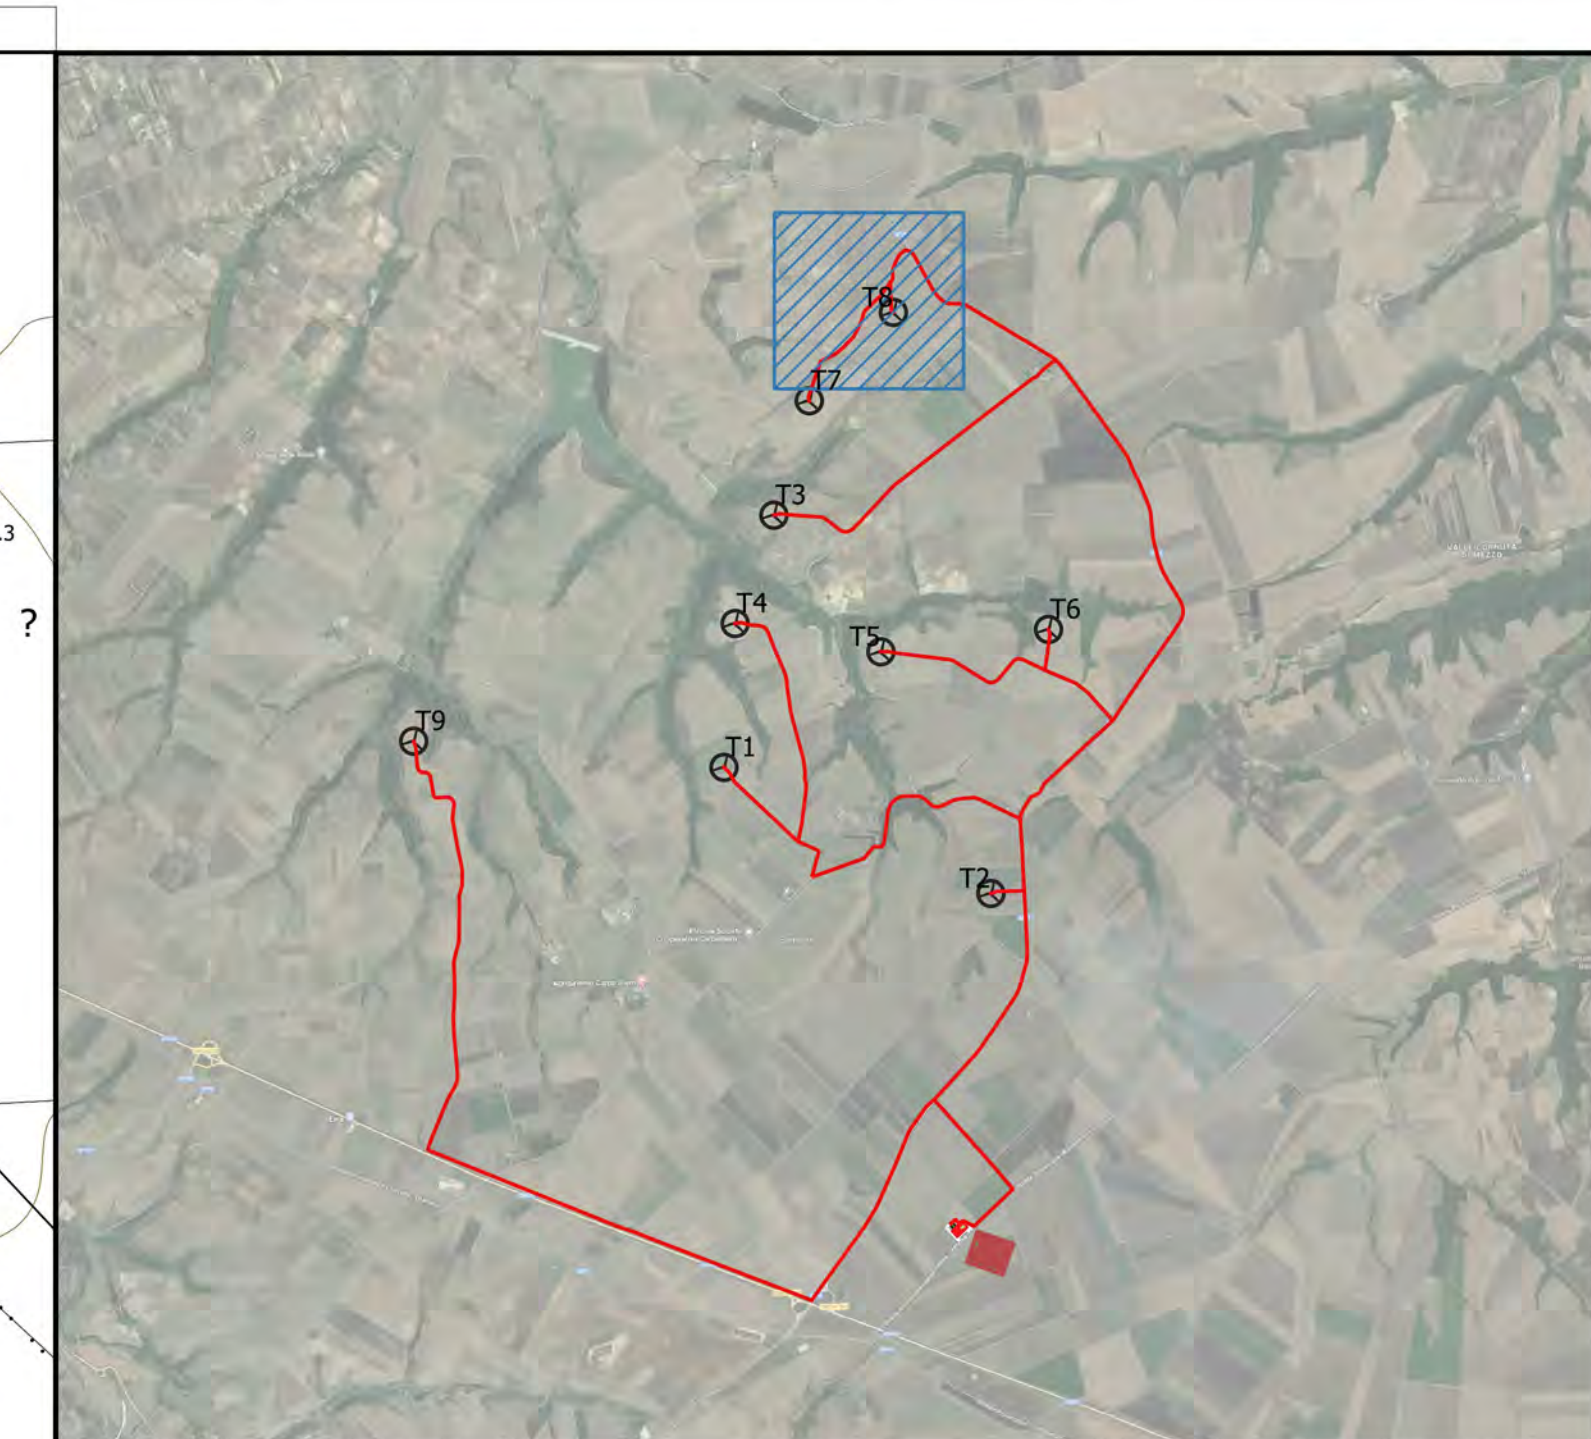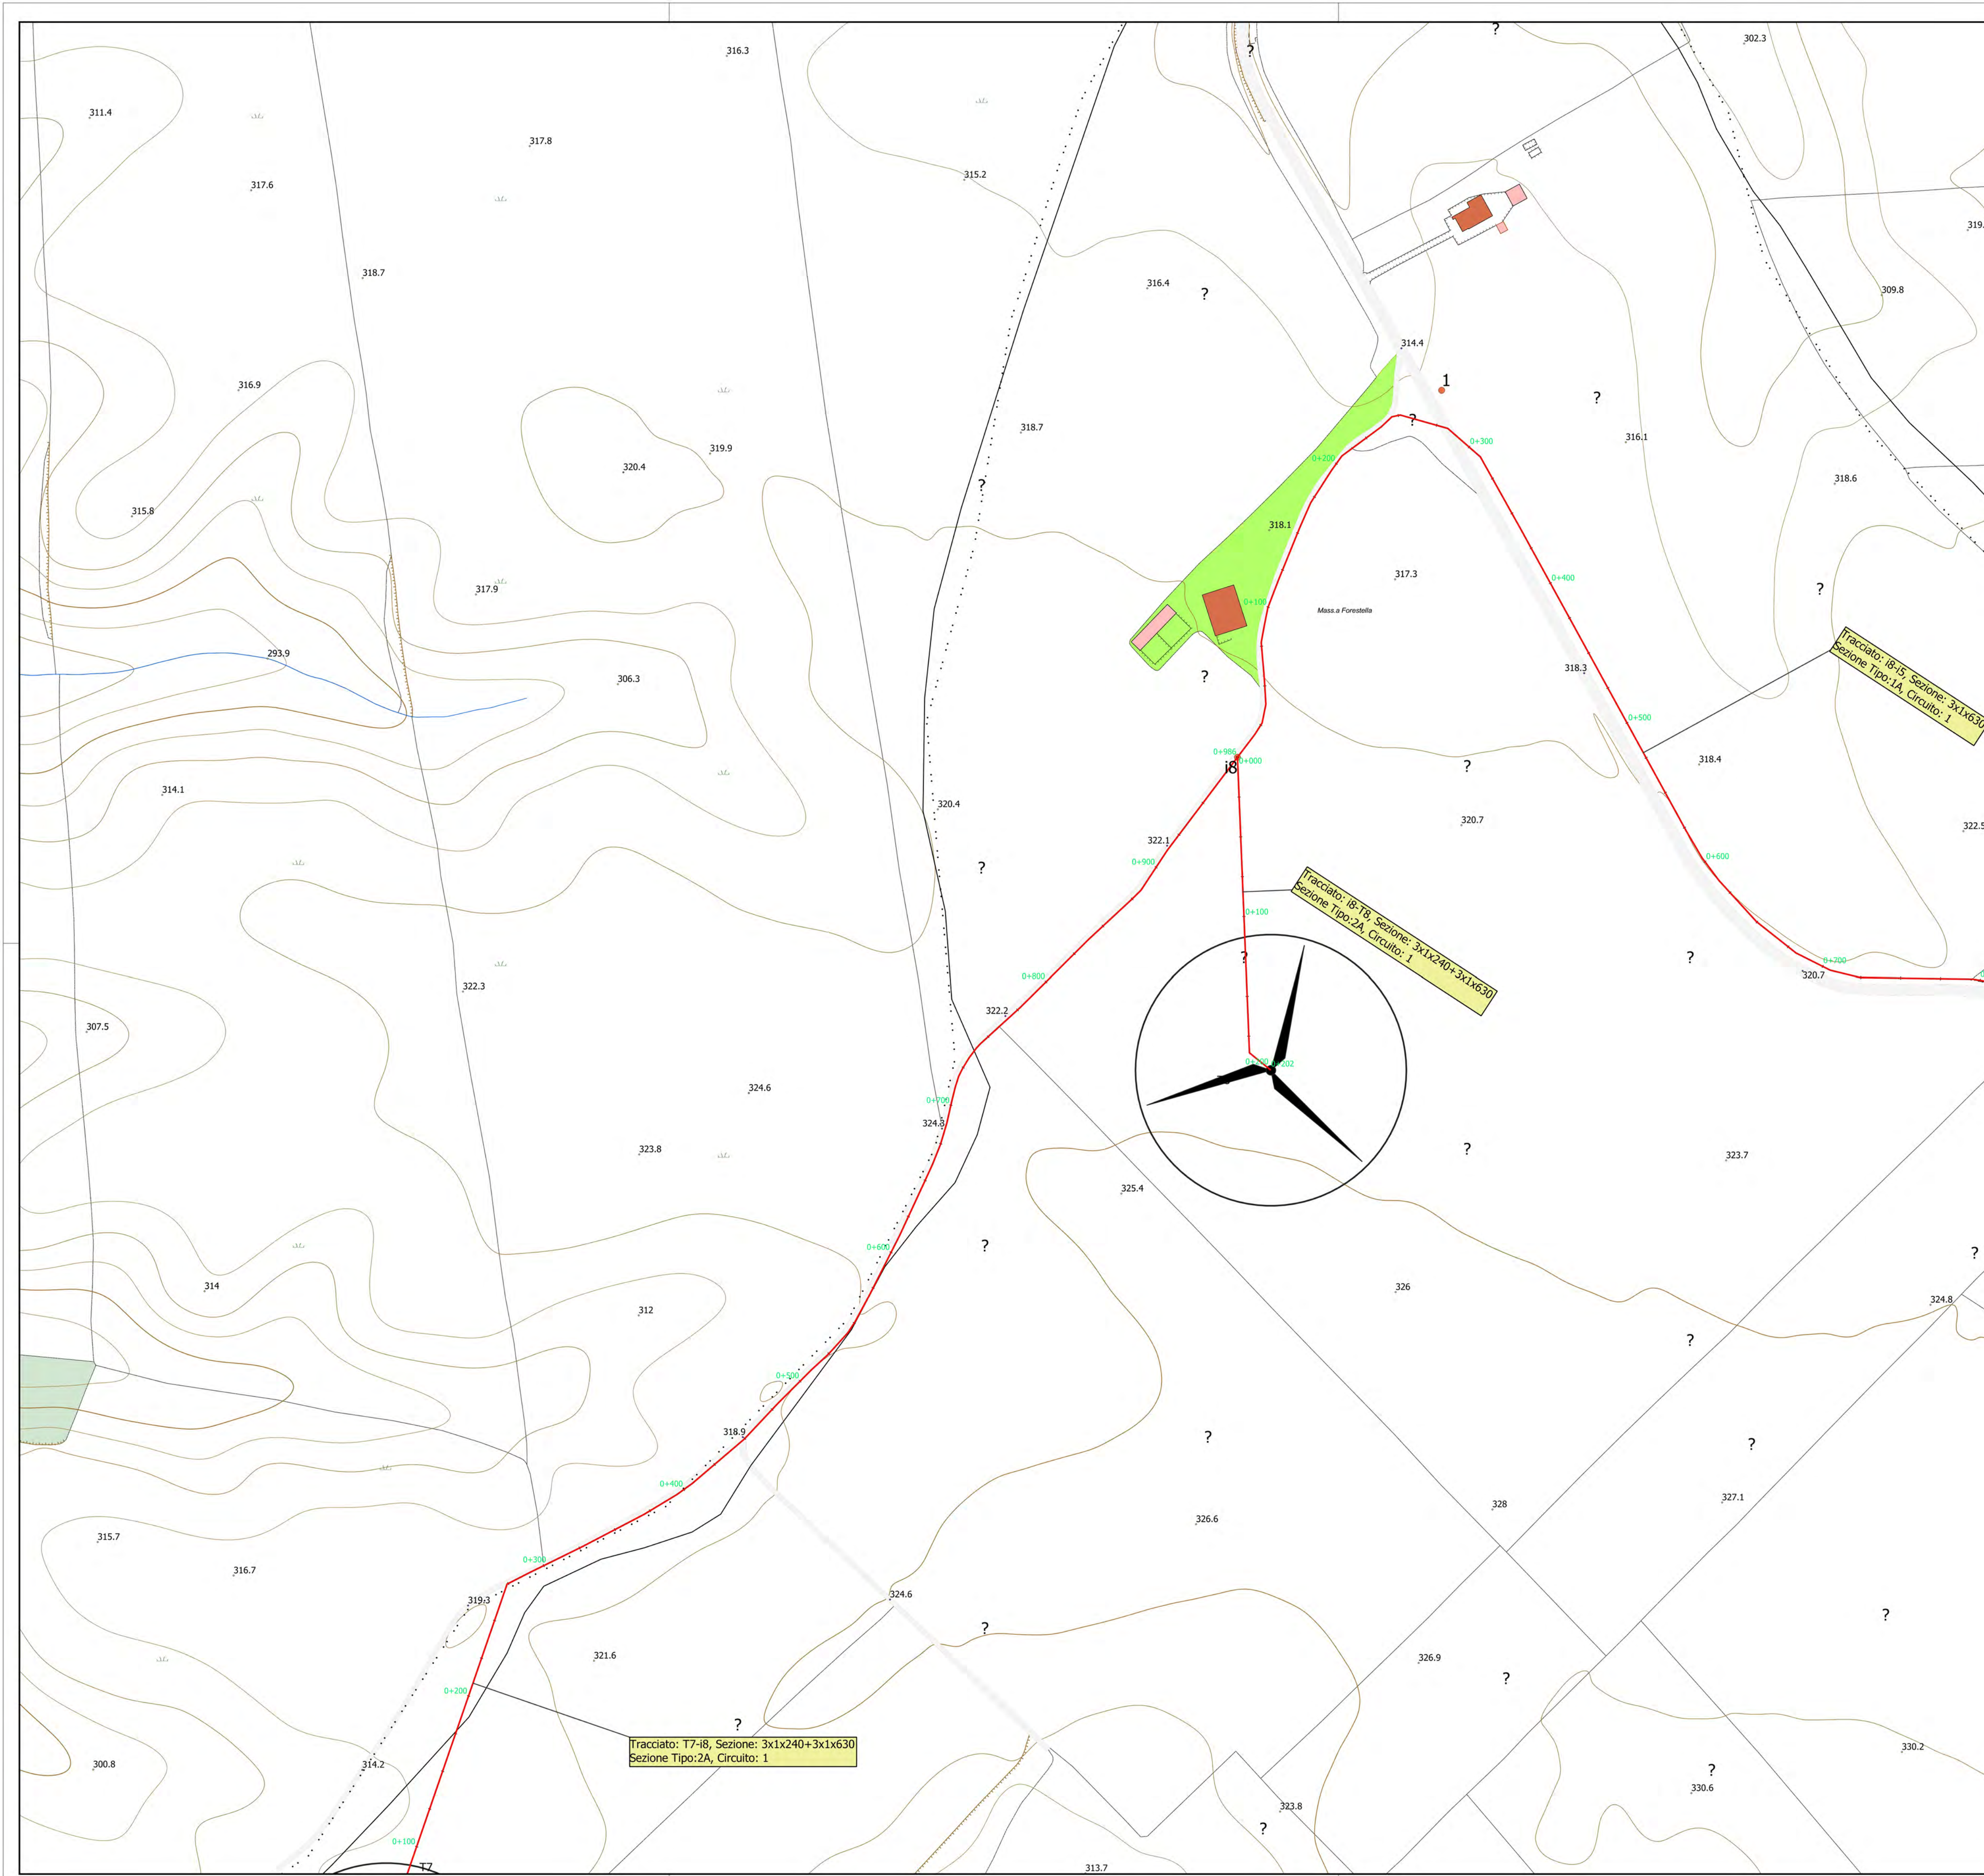



Parco eolico "Carpiniello"

— Cavidotto ■ Aerogeneratori

0 0,1 0,2 km



REGIONE BASILICATA
PROVINCIA DI POTENZA
COMUNI DI VENOSA E
MONTEMILONE

AUTORIZZAZIONE UNICA
ex d.lgs. 387/2003

**Progetto Definitivo per la realizzazione del parco eolico
"CARPINIELLO" e relative opere connesse nei comuni
di VENOSA e MONTEMILONE (Pz)**

Titolo elaborato:

**A.16.a.19-A.16.b.6 -Planimetria del
tracciato dell'elettrodotto -Tav.16**

Codice elaborato:

COMMESSA	FASE	ELABORATO	REV.
F0410	A	T23	A


Riproduzione o consegna a terzi solo dietro
specifiche autorizzazioni

Scala:
1:2 000


DATA	DESCRIZIONE	REDDATTO	VERIFICATO	APPROVATO
Maggio 2022	Prima emissione	SCO	GDS	GMA

Proprietario:

Renexia S.p.a
Viale Abruzzo 410
66010 Chieti




Progettazione:





F4 ingegneria srl
Via Di Giura - Centro Direzionale, 85100 Potenza
Tel: +39 0971 1 944 797 - Fax: +39 0971 5 54 52
www.f4ingegneria.it - f4ingegneria@pec.it

Il Diretto Tecnico
(ing. Giovanni DI SANTO)




Società certificata secondo la norma UNI-EN ISO
9001:2015 per l'erogazione di servizi di
ingegneria nei settori: civile, idraulica, acustica,
energia, ambiente (settore IAF: 34)





Sezioni tipologiche cavidotto


SEZIONE TIPO 1A - SU TERRENO IN FREGIO ALLA VIABILITA'

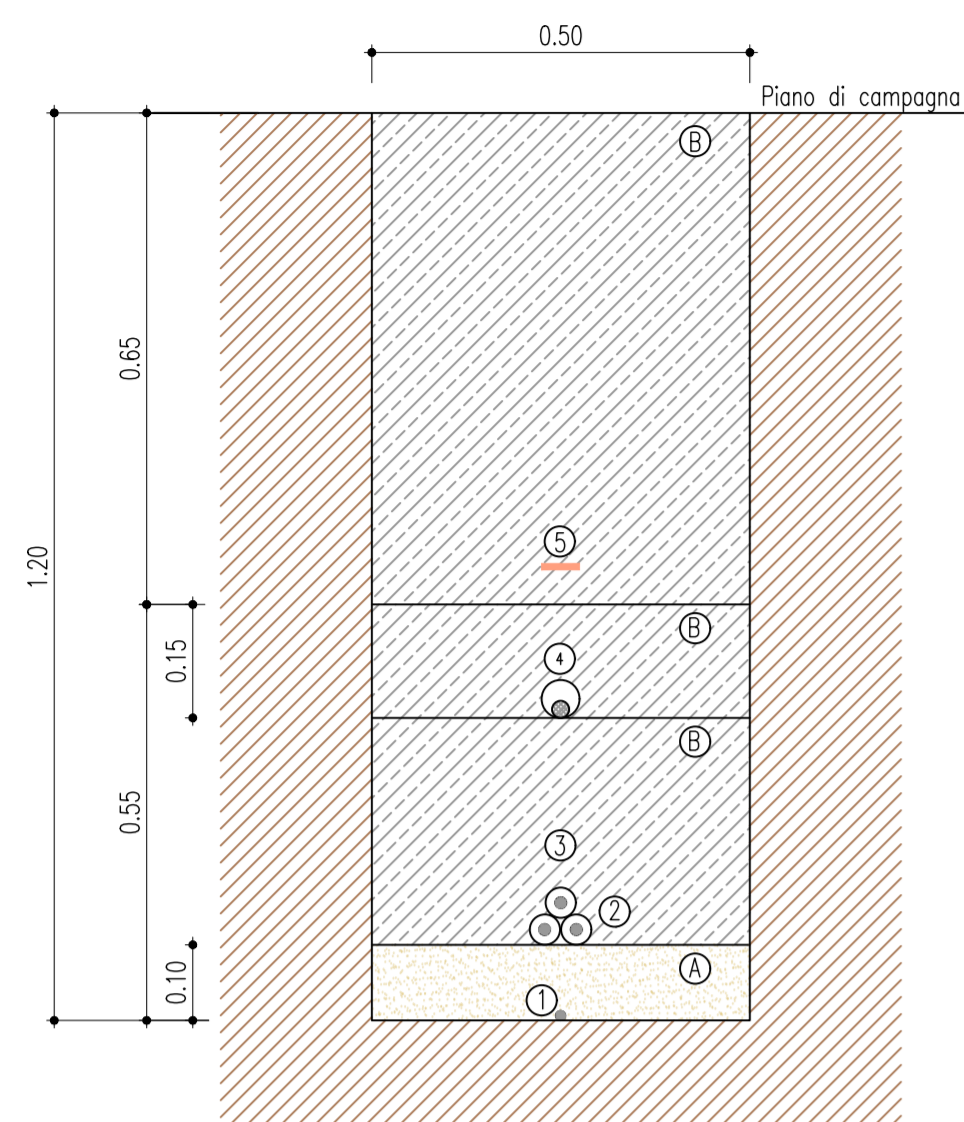


SEZIONE TIPO 2A - SU TERRENO IN FREGIO ALLA VIABILITA'

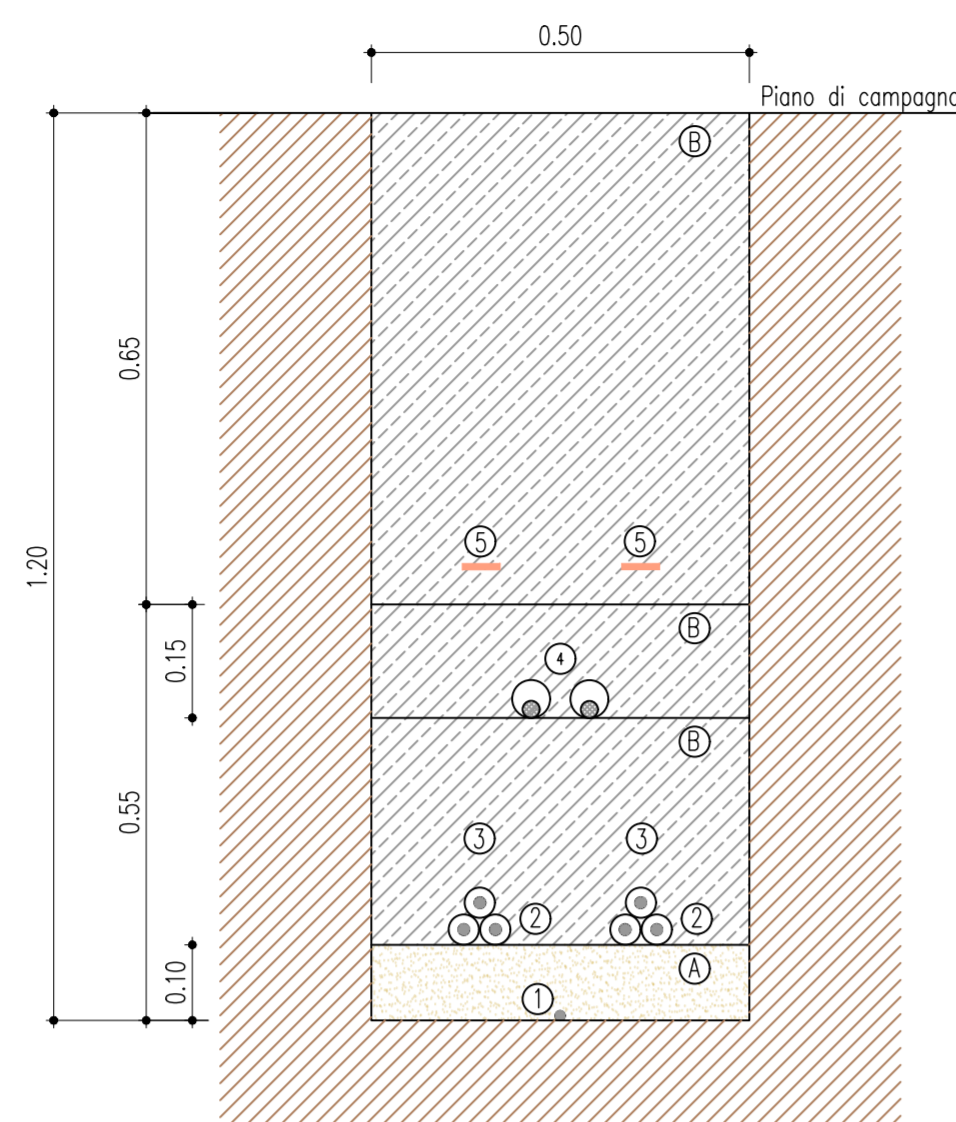


SEZIONE TIPO 3A - SU TERRENO IN FREGIO ALLA VIABILITA'

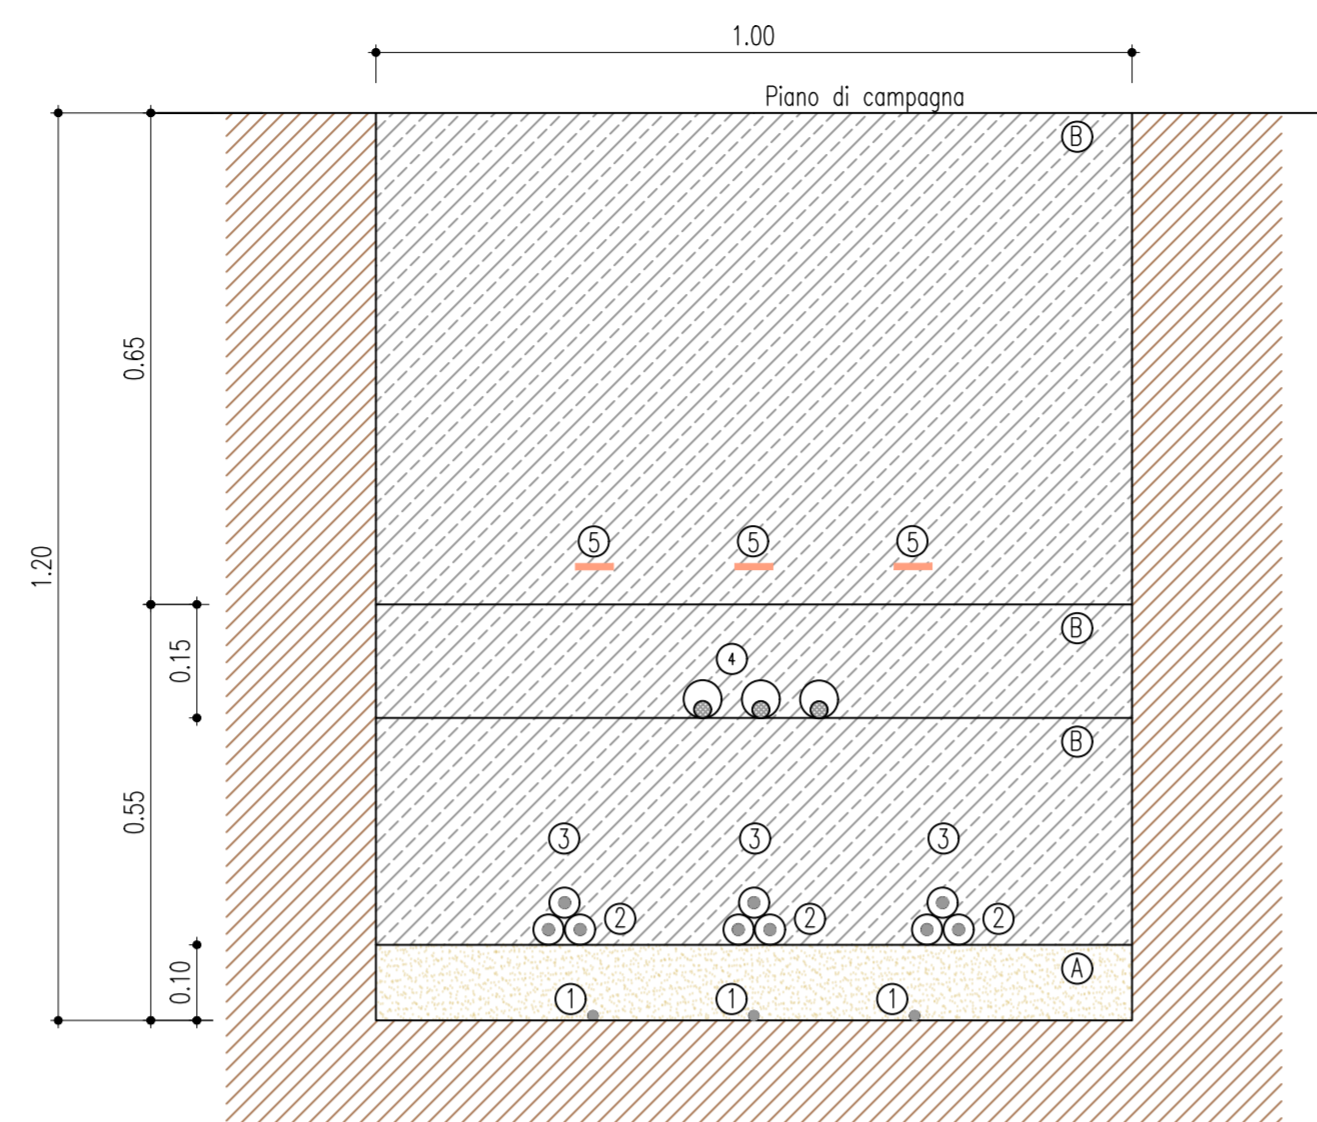


SEZIONE TIPO 4A - SU TERRENO IN FREGIO ALLA VIABILITA'

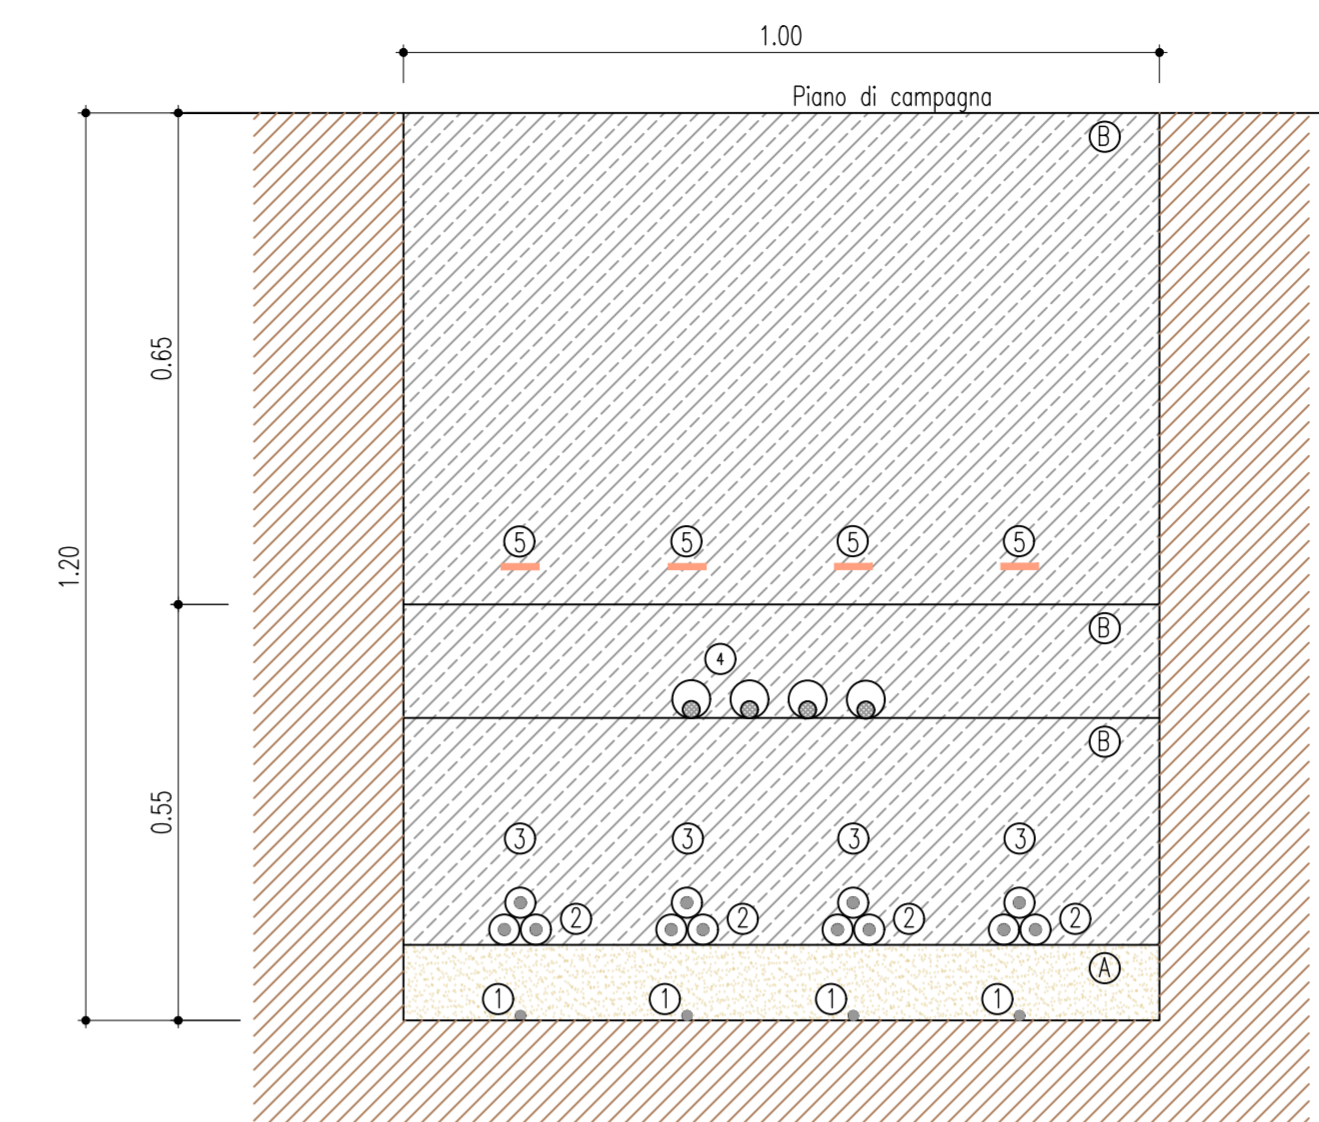


SEZIONE TIPO 1B - SU STRADA MISTA

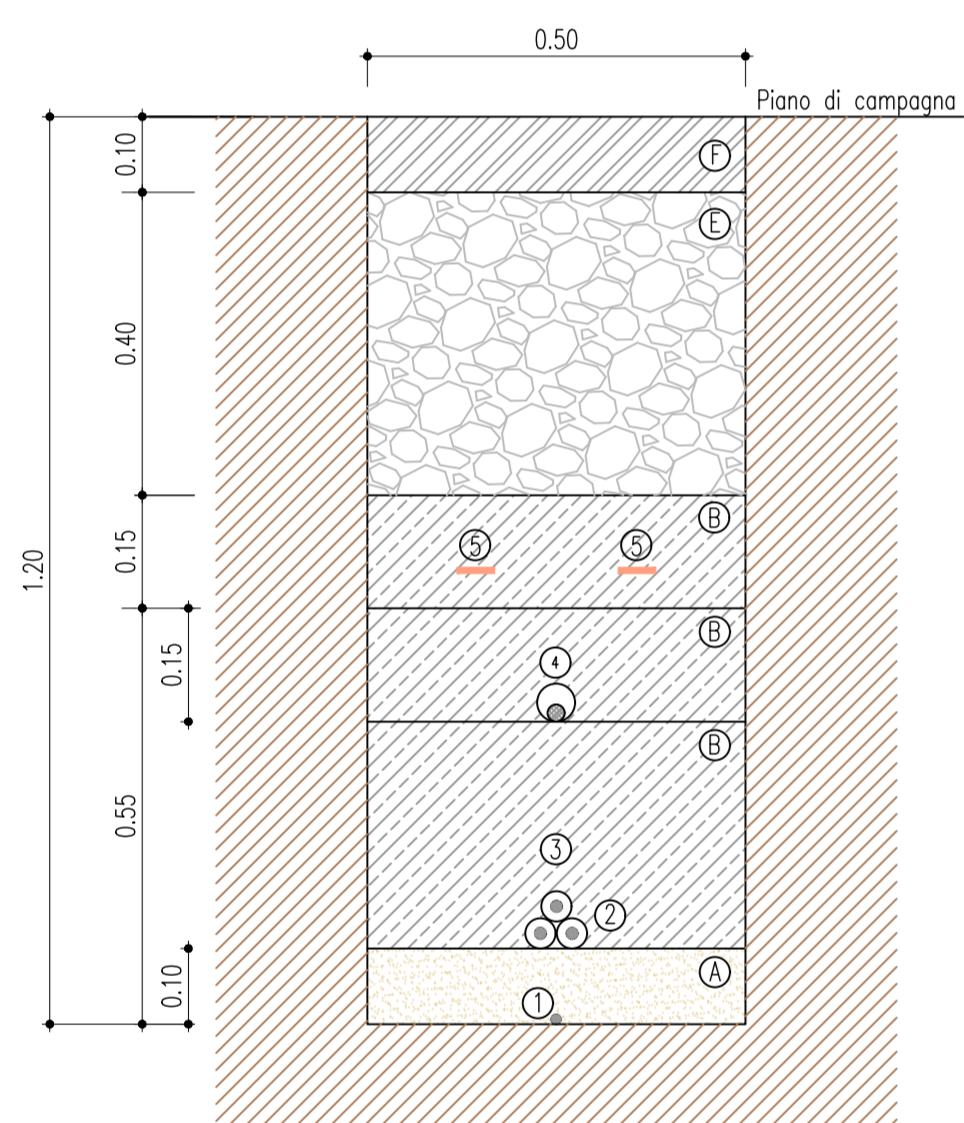


SEZIONE TIPO 2B - SU STRADA MISTA

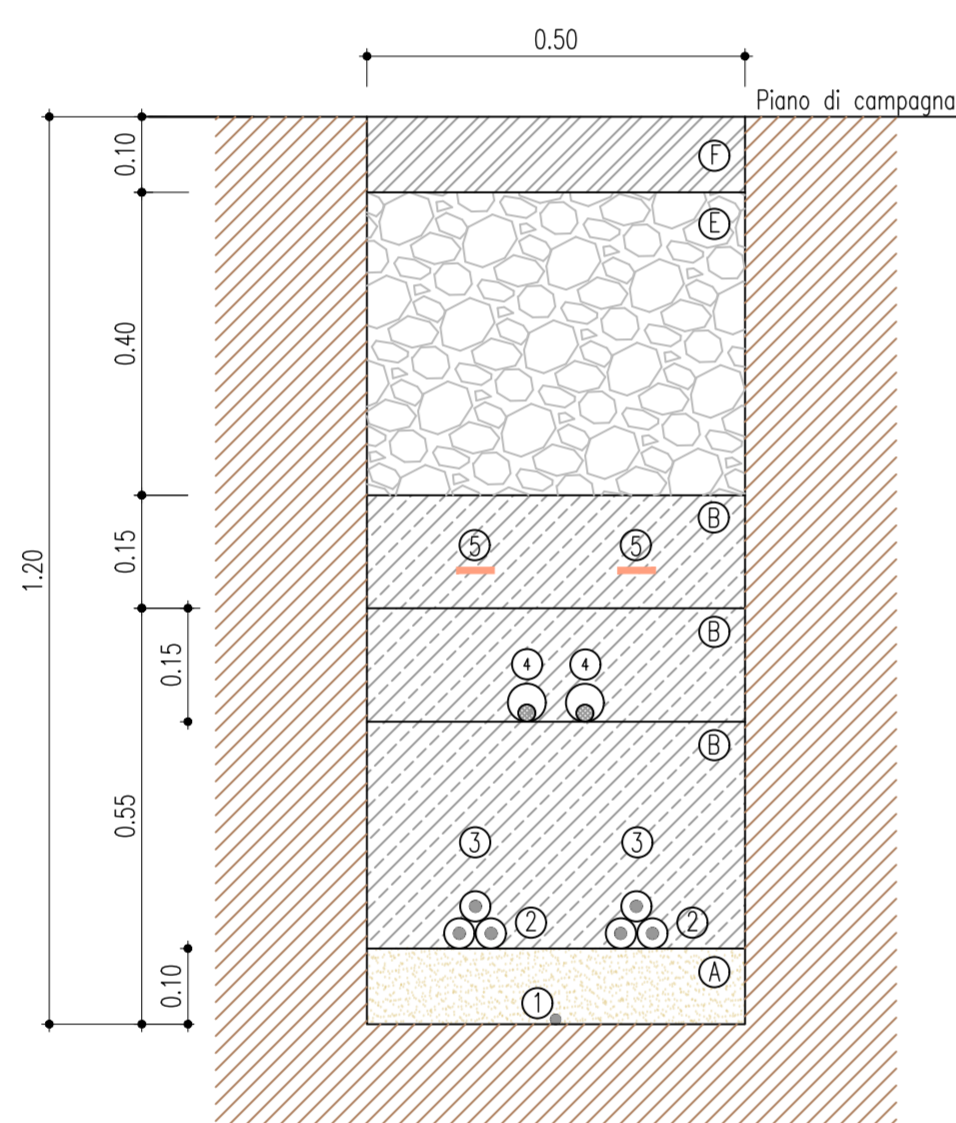


SEZIONE TIPO 3B - SU STRADA MISTA

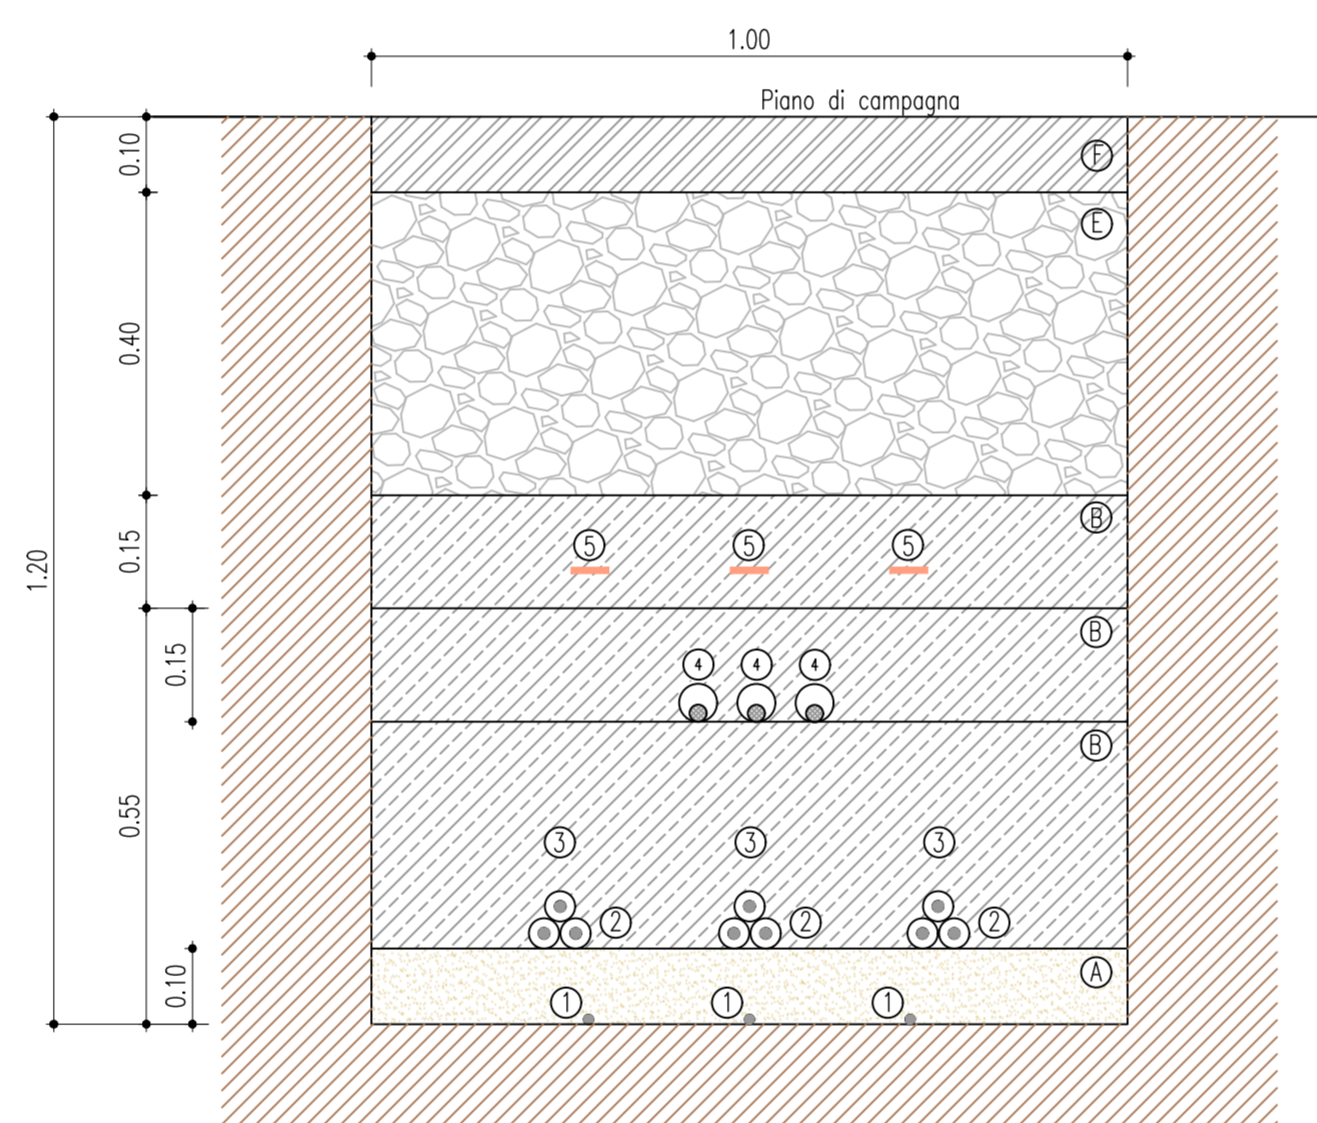


SEZIONE TIPO 4B - SU STRADA MISTA

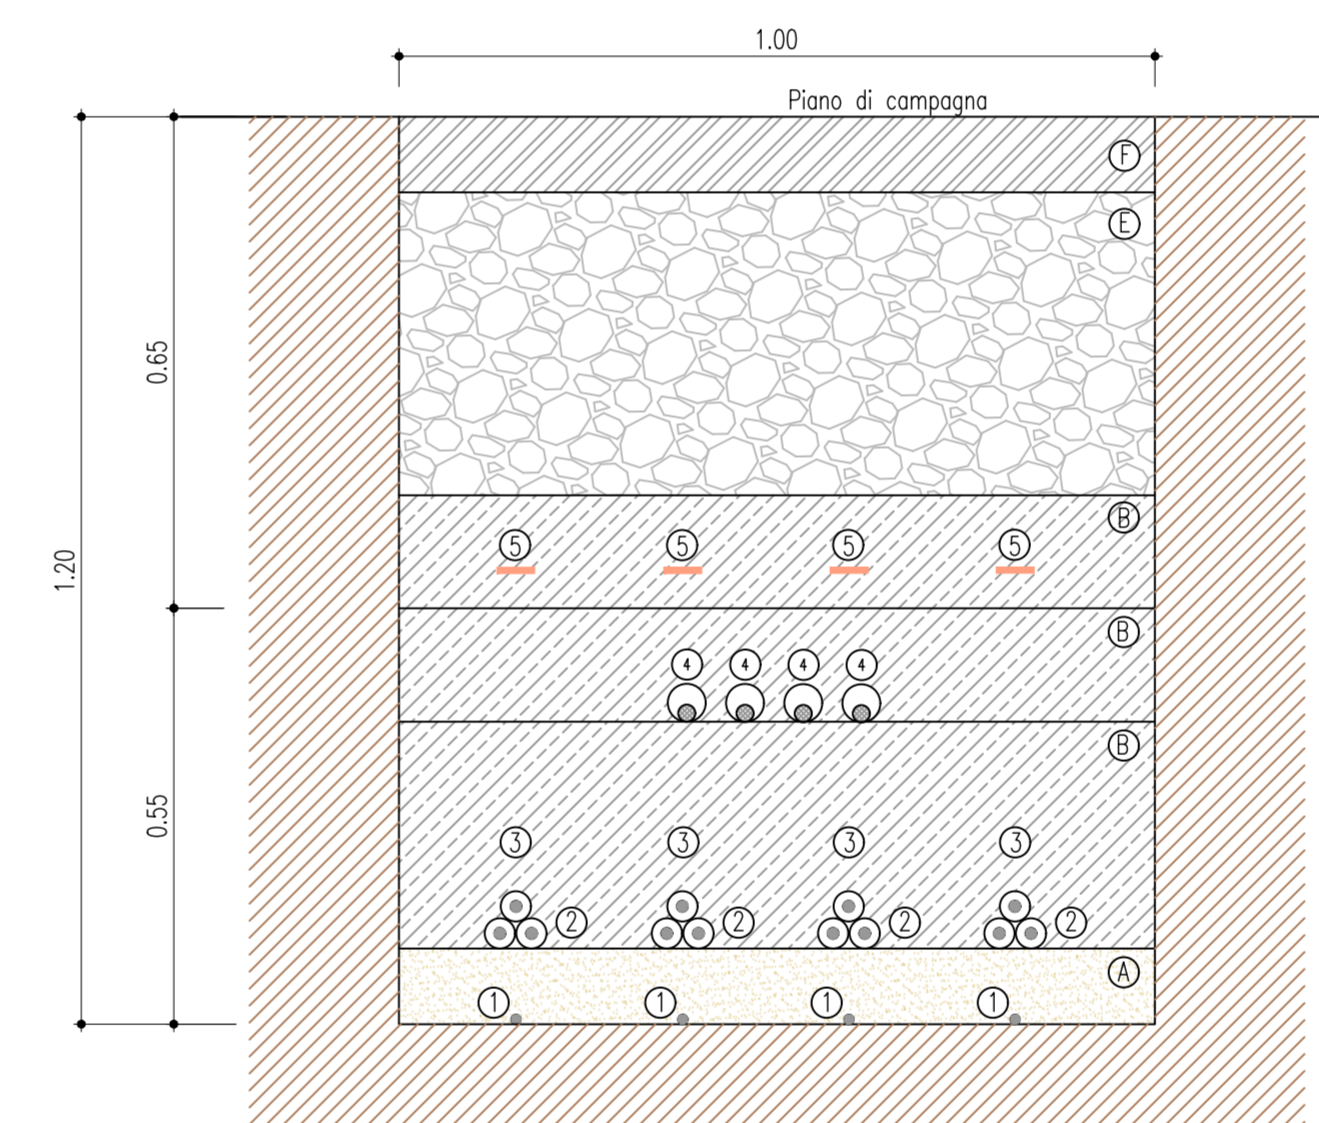


SEZIONE TIPO 1C - SU STRADA

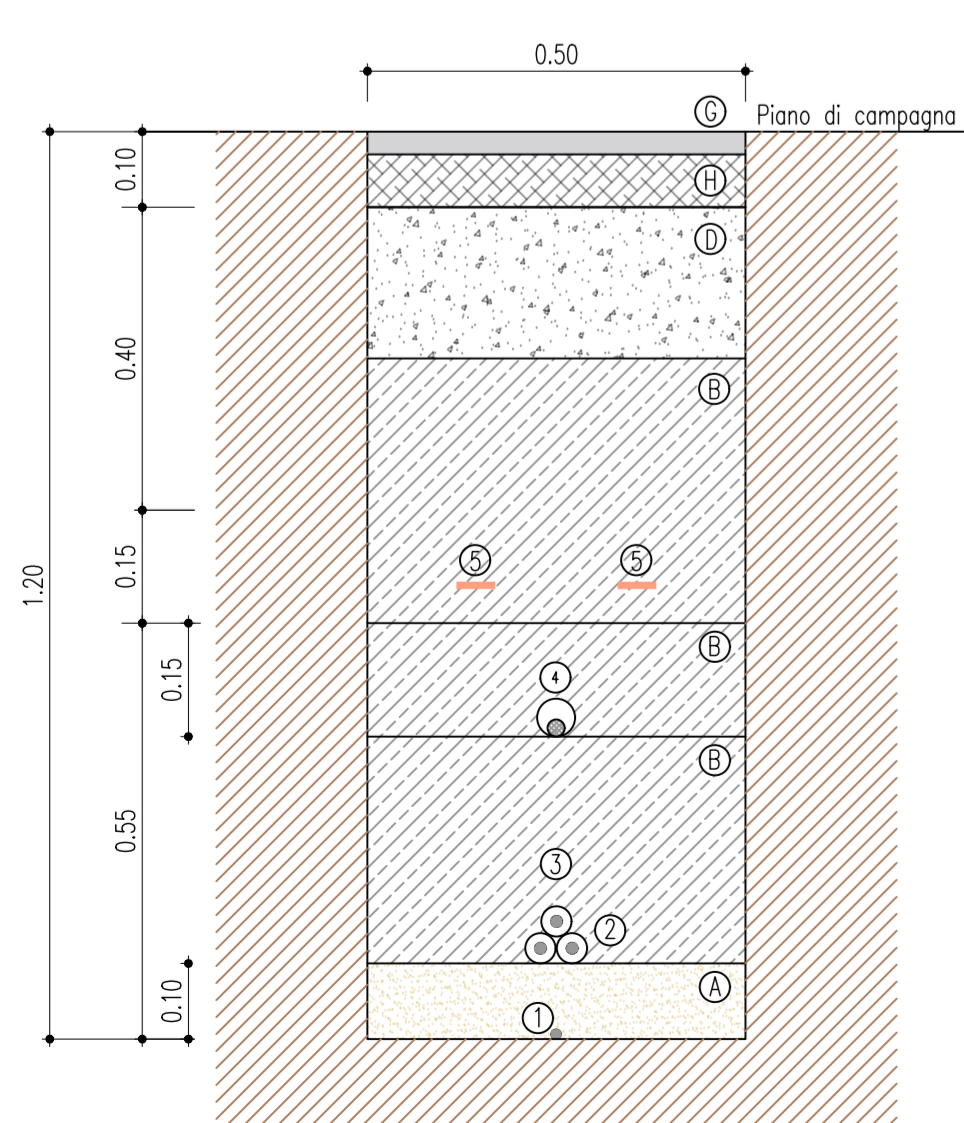


SEZIONE TIPO 2C - SU STRADA

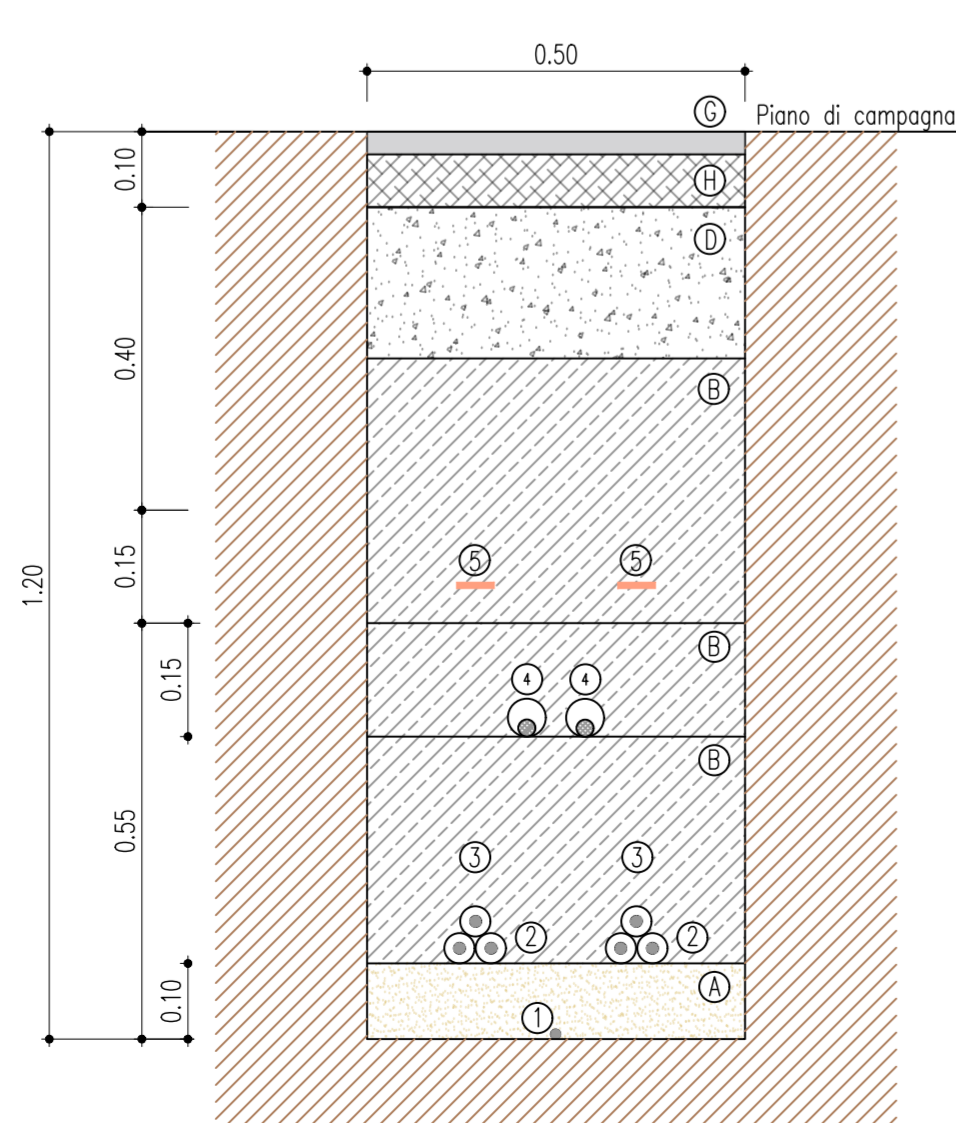

SEZIONE TIPO 3C - SU STRADA

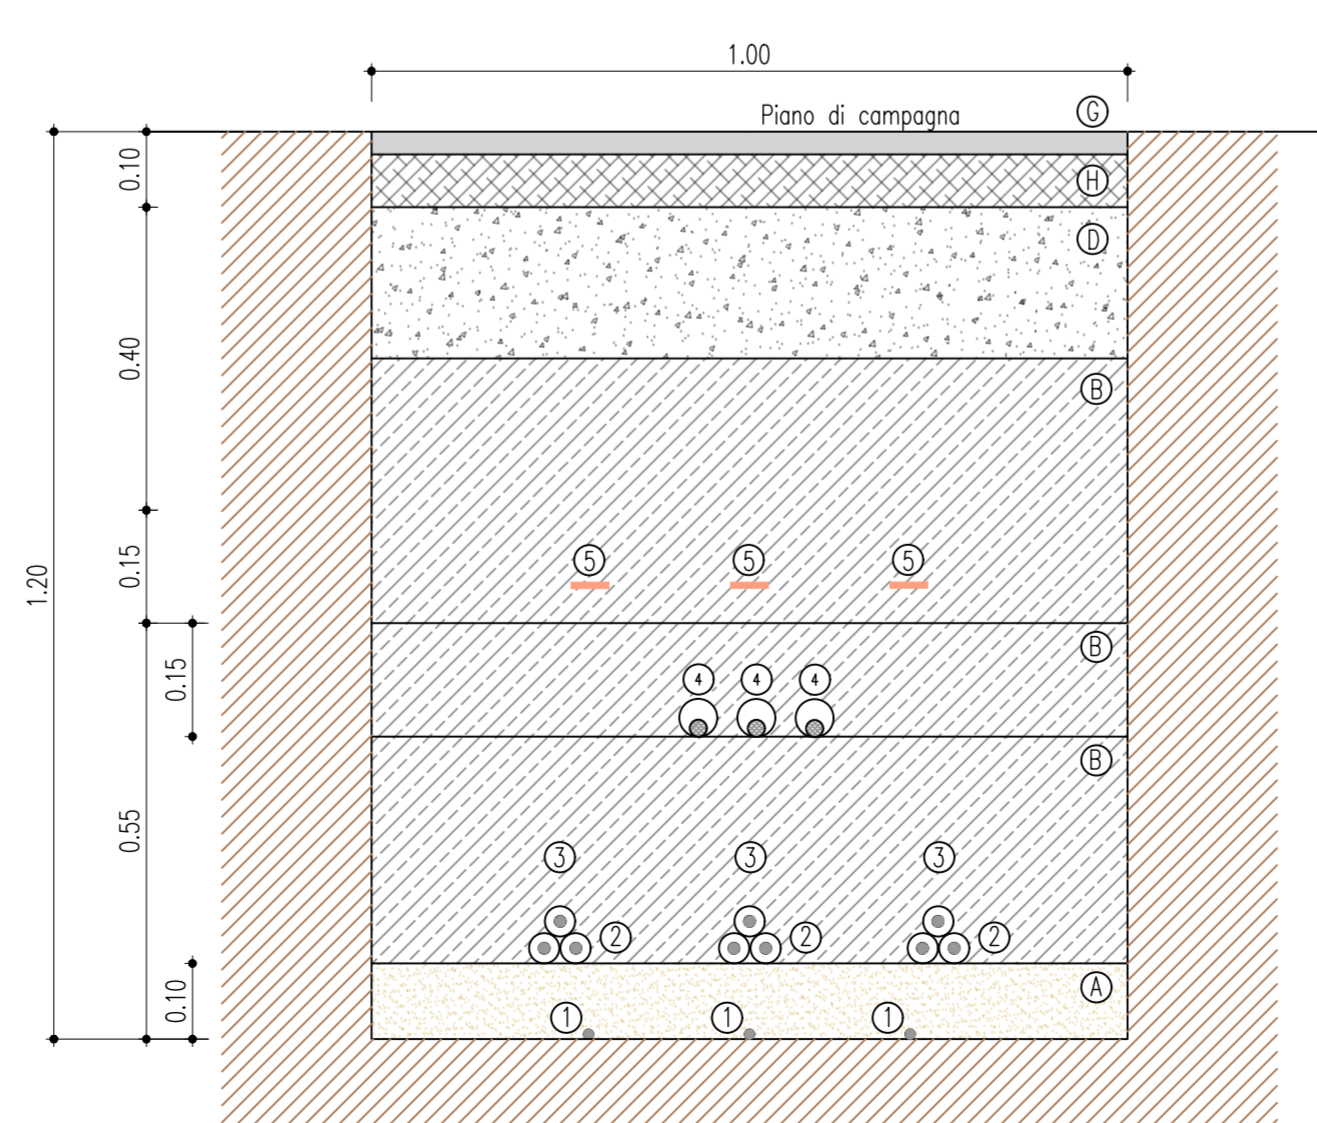

SEZIONE TIPO 4C - SU STRADA

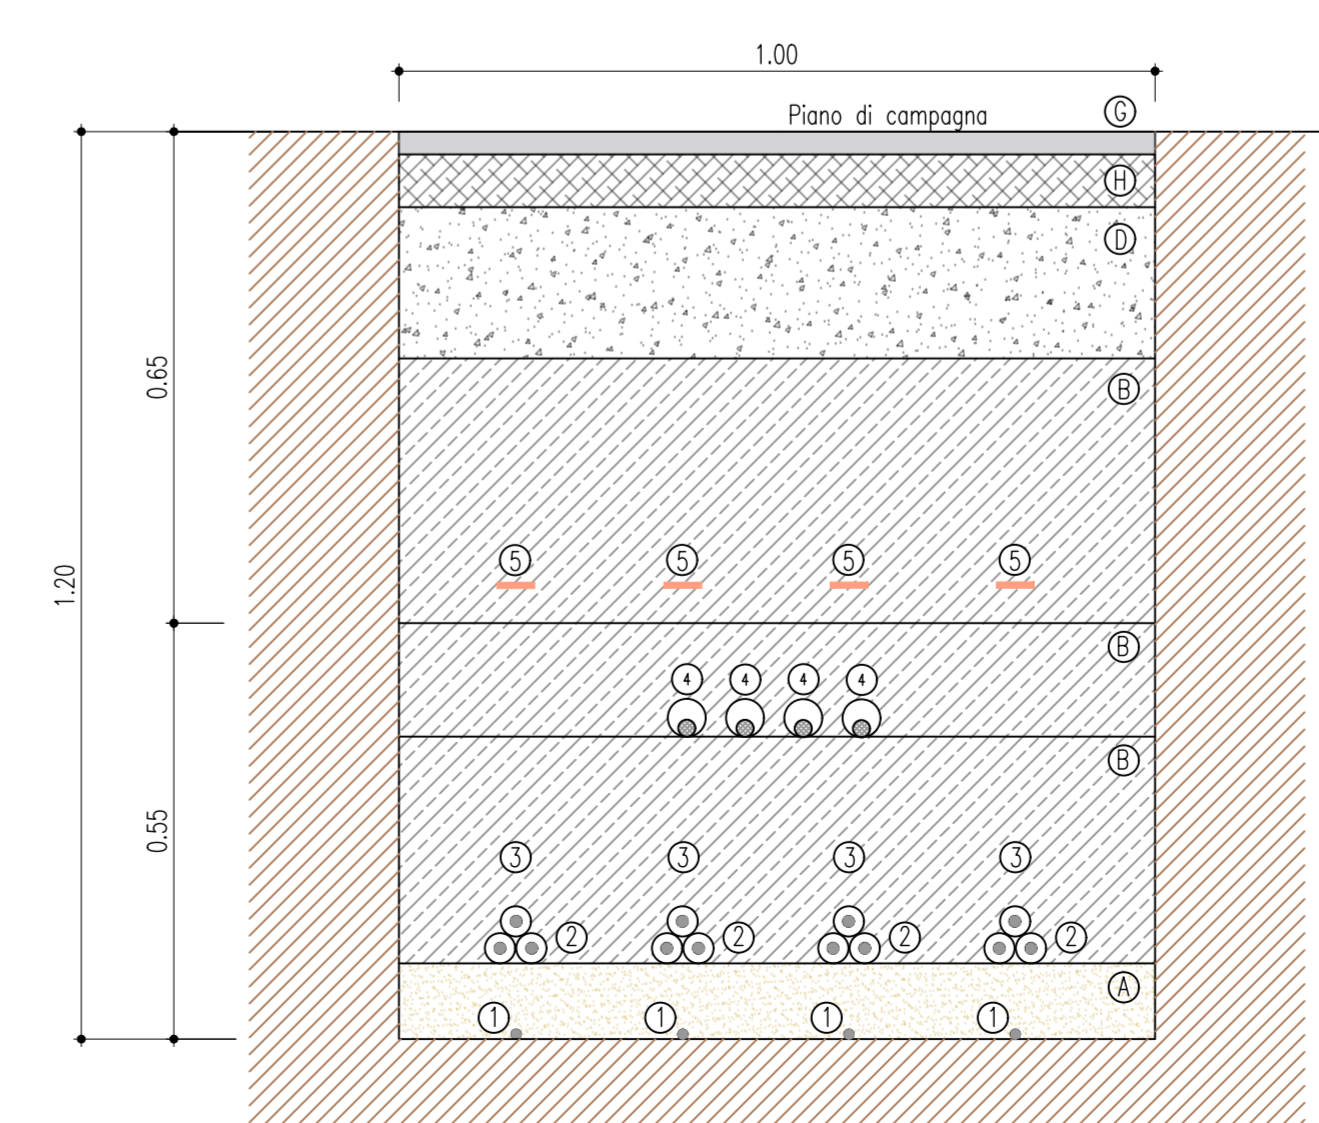

LEGENDA		
(A) Sabbia ϕ 0-3 mm	(F) Stabilizzato ϕ 0-25 mm	(3) Tegolino di protezione
(B) Rintiro con terreno proveniente dagli scavi	(G) Conglomerato bituminoso - Strato di base	(4) Fibra ottica in tubazione ϕ 50
(C) Terreno vegetale	(H) Conglomerato bituminoso - Strato di collegamento (Bynder)	(5) Nastro monitor
(D) Conglomerato cementizio C 15/25	(1) Cavo di terra	(6) Cavidotto in PEAD SN 8 ϕ 150
(E) Pietrisco ϕ 70-120 mm	(2) Cavi MT	

REGIONE BASILICATA
PROVINCIA DI POTENZA
COMUNI DI VENOSA E MONTEMILONE

AUTORIZZAZIONE UNICA

ex d.lgs. 387/2003

Progetto Definitivo per la realizzazione del parco eolico "CARPINIELLO" e relative opere connesse nei comuni di VENOSA e MONTEMILONE (Pz)

Titolo elaborato		Codice elaborato	
A.16.a.19/A.16.b.6 - Sezioni tipologiche cavidotto		FO410 A T23 A	
Scala		1:10	
Riproduzione o consegna a terzi solo dietro specifica autorizzazione.			

DATA	DESCRIZIONE	REDATTO	VERIFICATO	QMS	QMA
Maggio 2022	Prima emissione	SCO	QMS	QMA	

Proponente

Renexia S.p.a.
Viale Abruzzo 410
66010 Chieti

Progettazione

F4 Ingegneria srl
Via Di Giura - Centro direzionale, 85100 Potenza
Tel: +39 0971 3944797 - Fax: +39 0971 55452
www.f4ingegneria.it - f4ingegneria@pec.it

Il Direttore Tecnico
(Ing. Giovanni DI SANTO)

Società certificata secondo la norma UNI-EN ISO 9001:2015 per l'erogazione di servizi di ingegneria nei settori: civile, idraulica, acustica, energia, ambiente (settore IAE: 34).